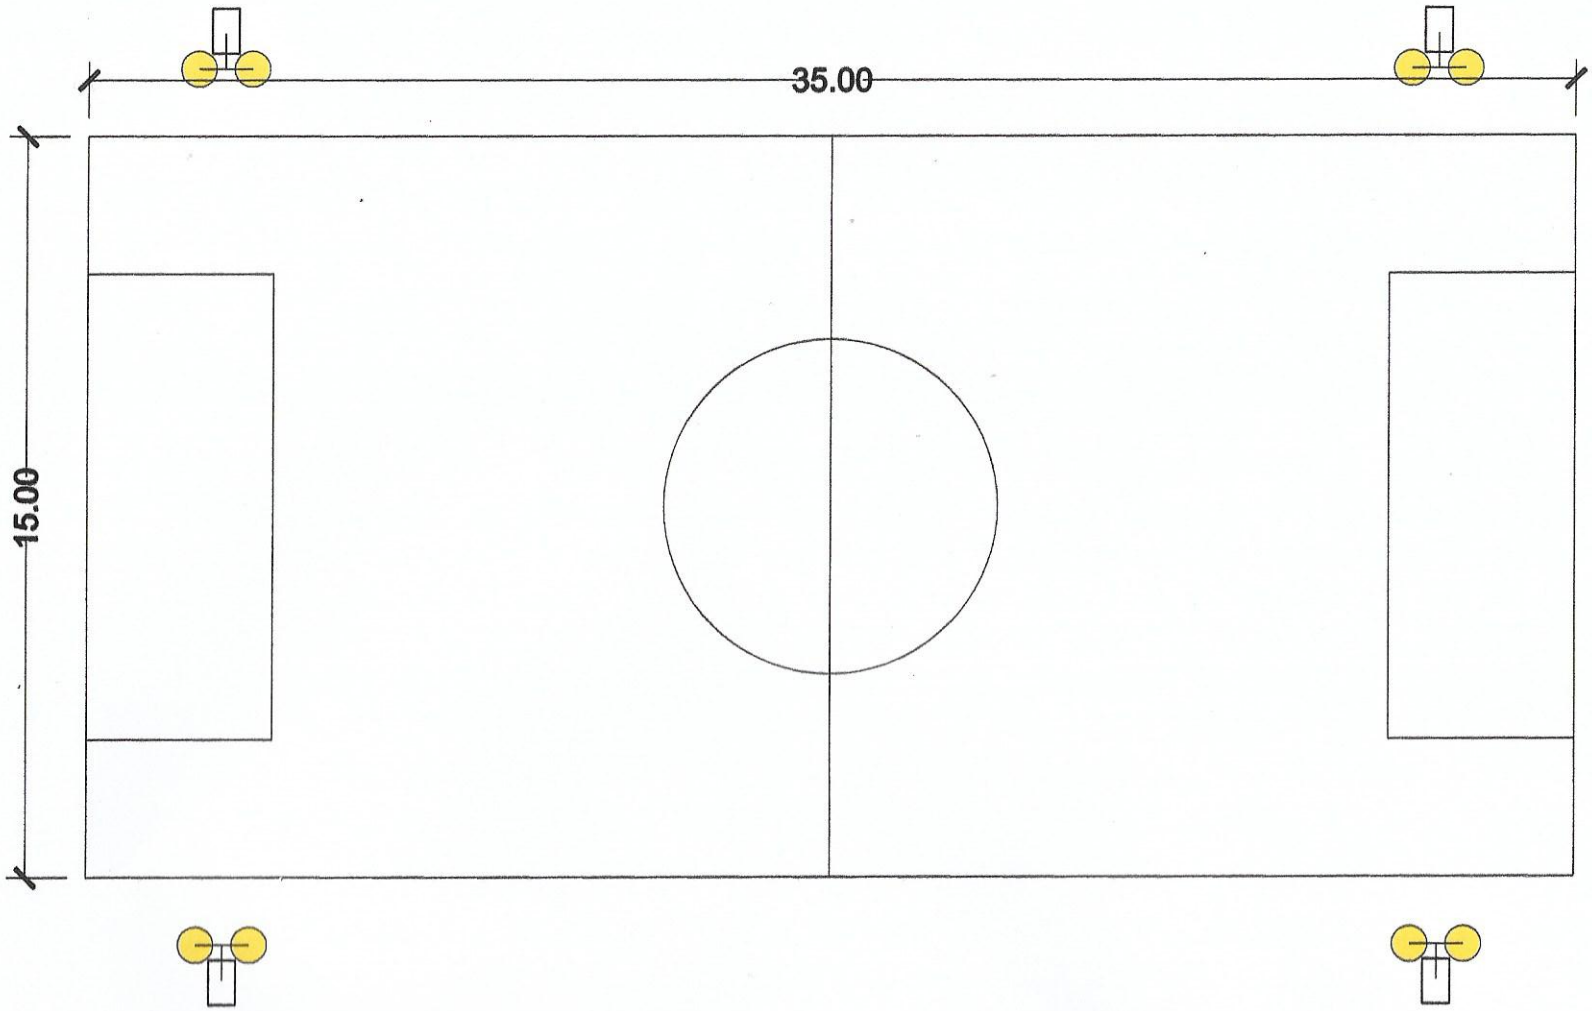

PLANTA GENERAL ACOTADA

ESC. 1:100

Studio MA
ARQUITECTURA Y CONSTRUCCIONES
Arq. Carlos A. Molinas Ayala
R.U.C.: 1523819 - 9

MUNICIPALIDAD DE VILLA CURUGUATY	
OBRA : ILUMINACION PLAZA UNIVERSITARIA CASCO URBANO CIUDAD DE CURUGUATY	
Ubicación: PLAZA UNIVERSITARIO COSTADO UNICAN	
Propietario: MUNICIPALIDAD DE VILLA CURUGUATY	
Profesional: DPTO. DE OBRAS MUNICIPALIDAD	
UOC: LIC. LUIS ROJAS	N
Domicilio:	
COORDENADAS -24.484478, -55.70736	