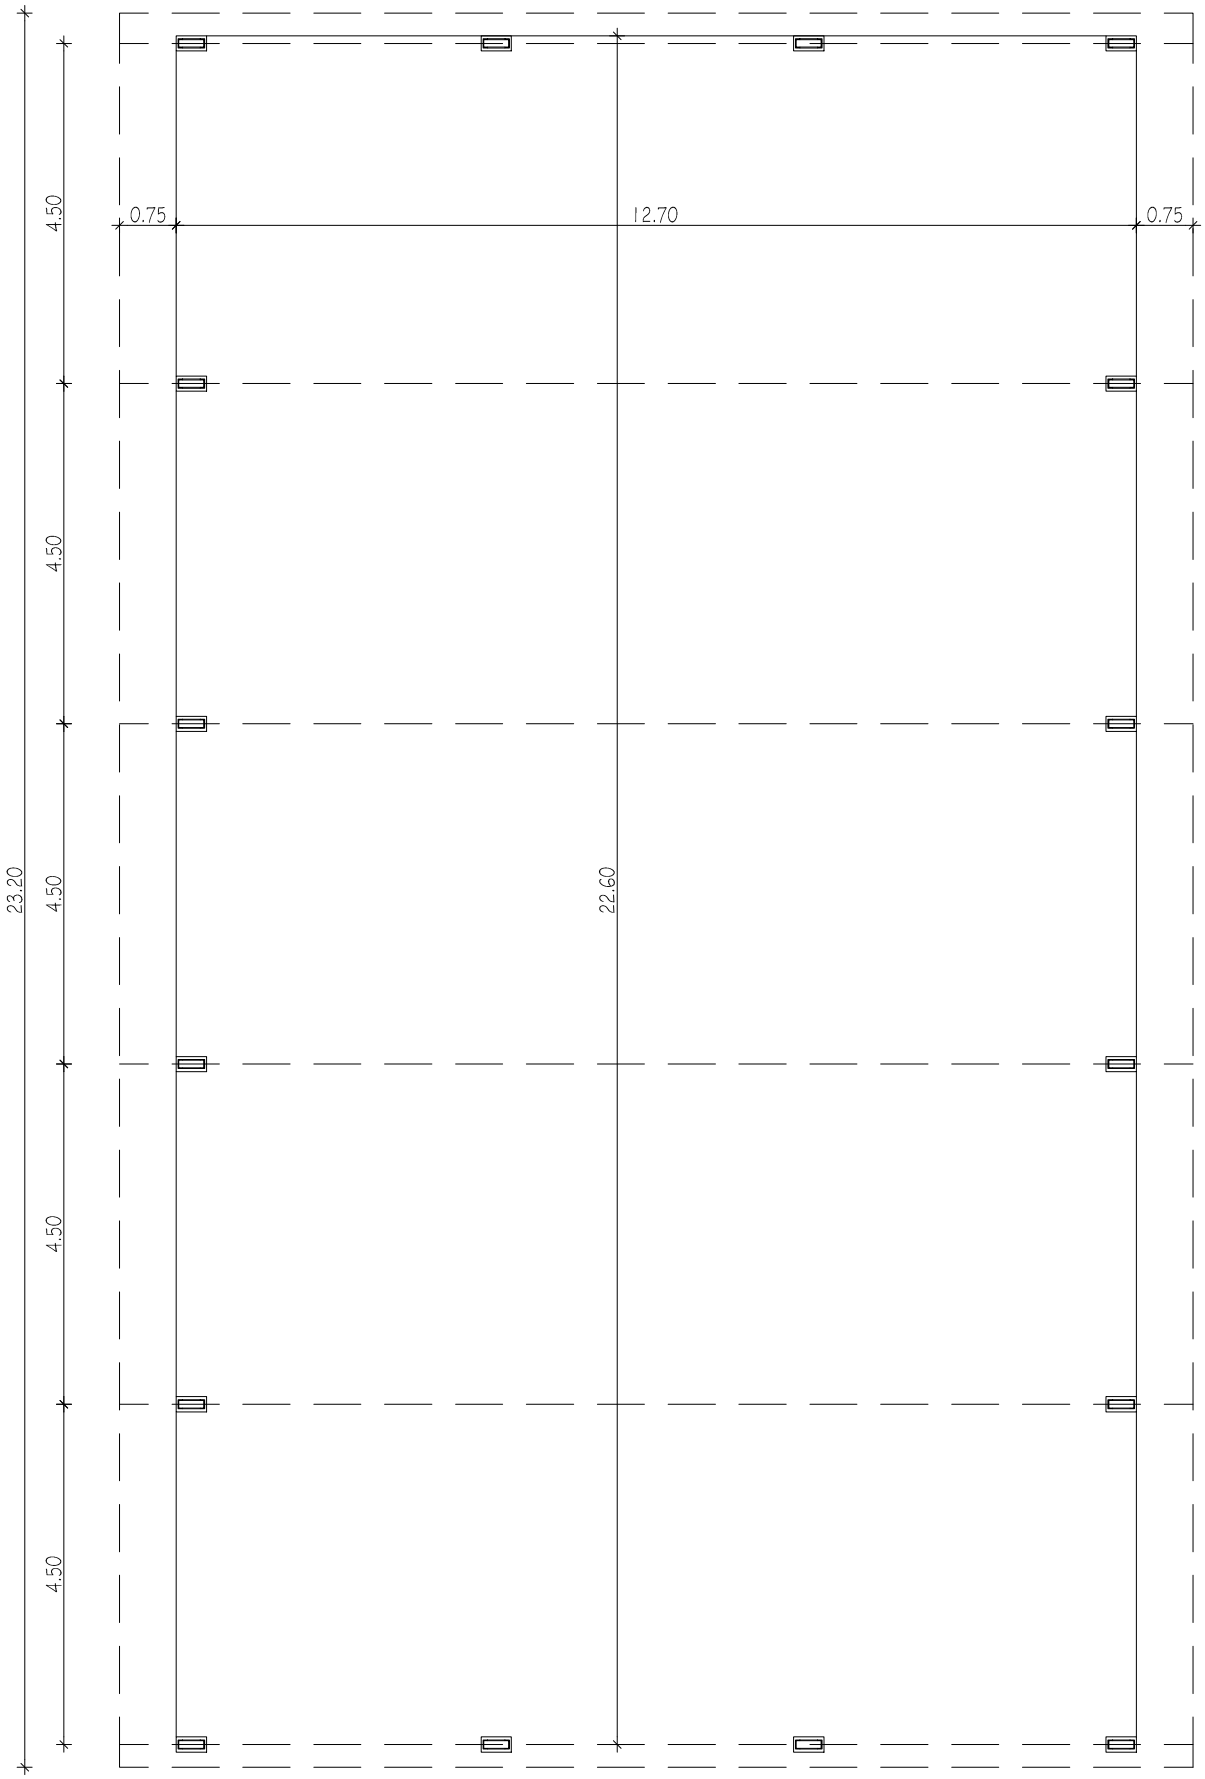

PLANTA ARQUITECTONICA
Escala ———————— 1/100