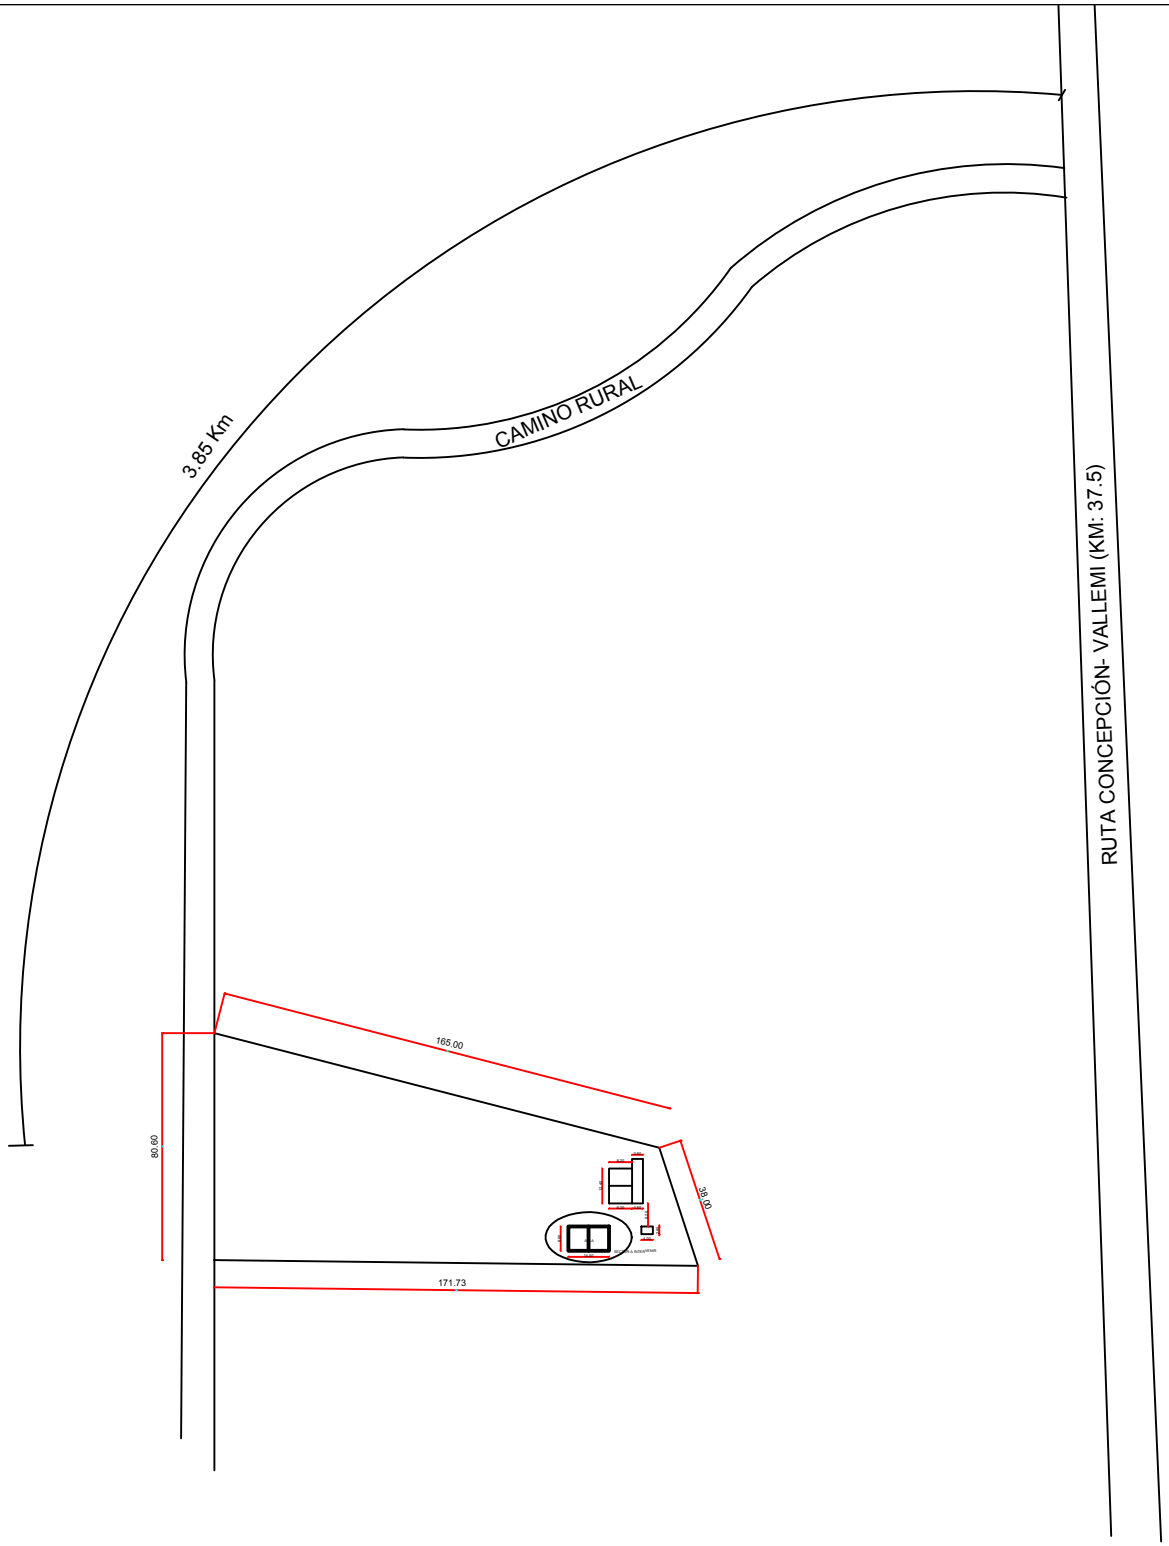

OBRA: Construcción de 2 Aulas de 5.80x6.80

-ESC. BASICA SAN ROQUE GONZALEZ DE SANTA CRUZZ

-PLANTA DE UBICACION