MUNICIPALIDAD DE CAPIATA

DIRECCION DE INFRAESTRUCTURA PUBLICA Y SERVICIOS

TRAMO: COMPAÑIA 10 LAURELTY,	*BARRIO CAMPO VERDE*	
PLANTA DE UBICACIÓN	Lamina N° DC - 01	Escala 1/500
FECHA : ENERO 2021		

COORDENADAS

P1: X: 49.616 ; Y: 7.194.169

N

DETALLE CORDON CUNETA

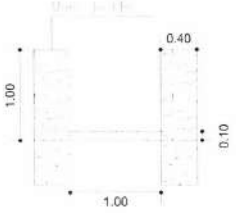

DETALLE MURO PBC

MUNICIPALIDAD DE CAPIATA

DIRECCION DE INFRAESTRUCTURA PUBLICA Y SERVICIOS

TRAMO: COMPAÑIA 10 LAURELTY, *BARRIO CAMPO VERDE*

PLANTA DE UBICACIÓN	Lamina N° DC - 02	Escala 1/500
FECHA : ENERO 2021		

COORDENADAS

P1: X: 459.616 ; Y: 7.194.169
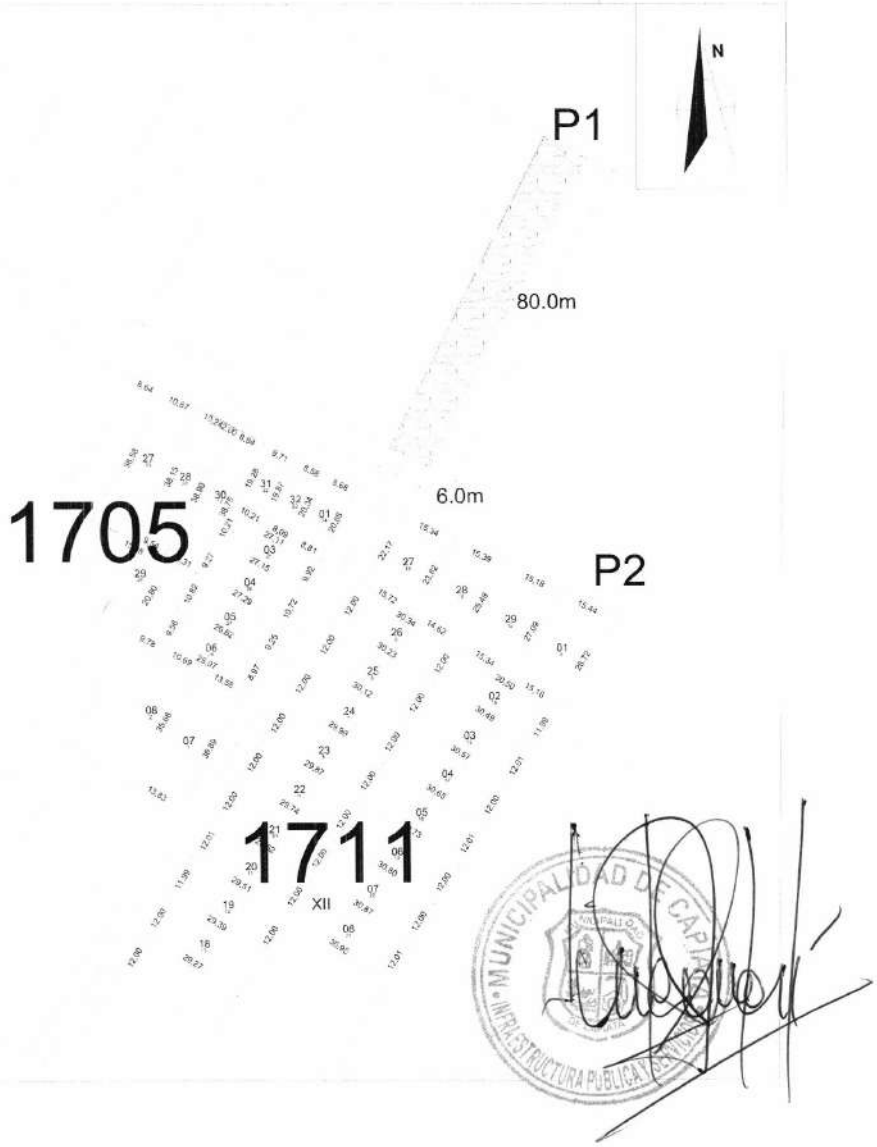
P1: X: 459.679 ; Y: 7.194.046