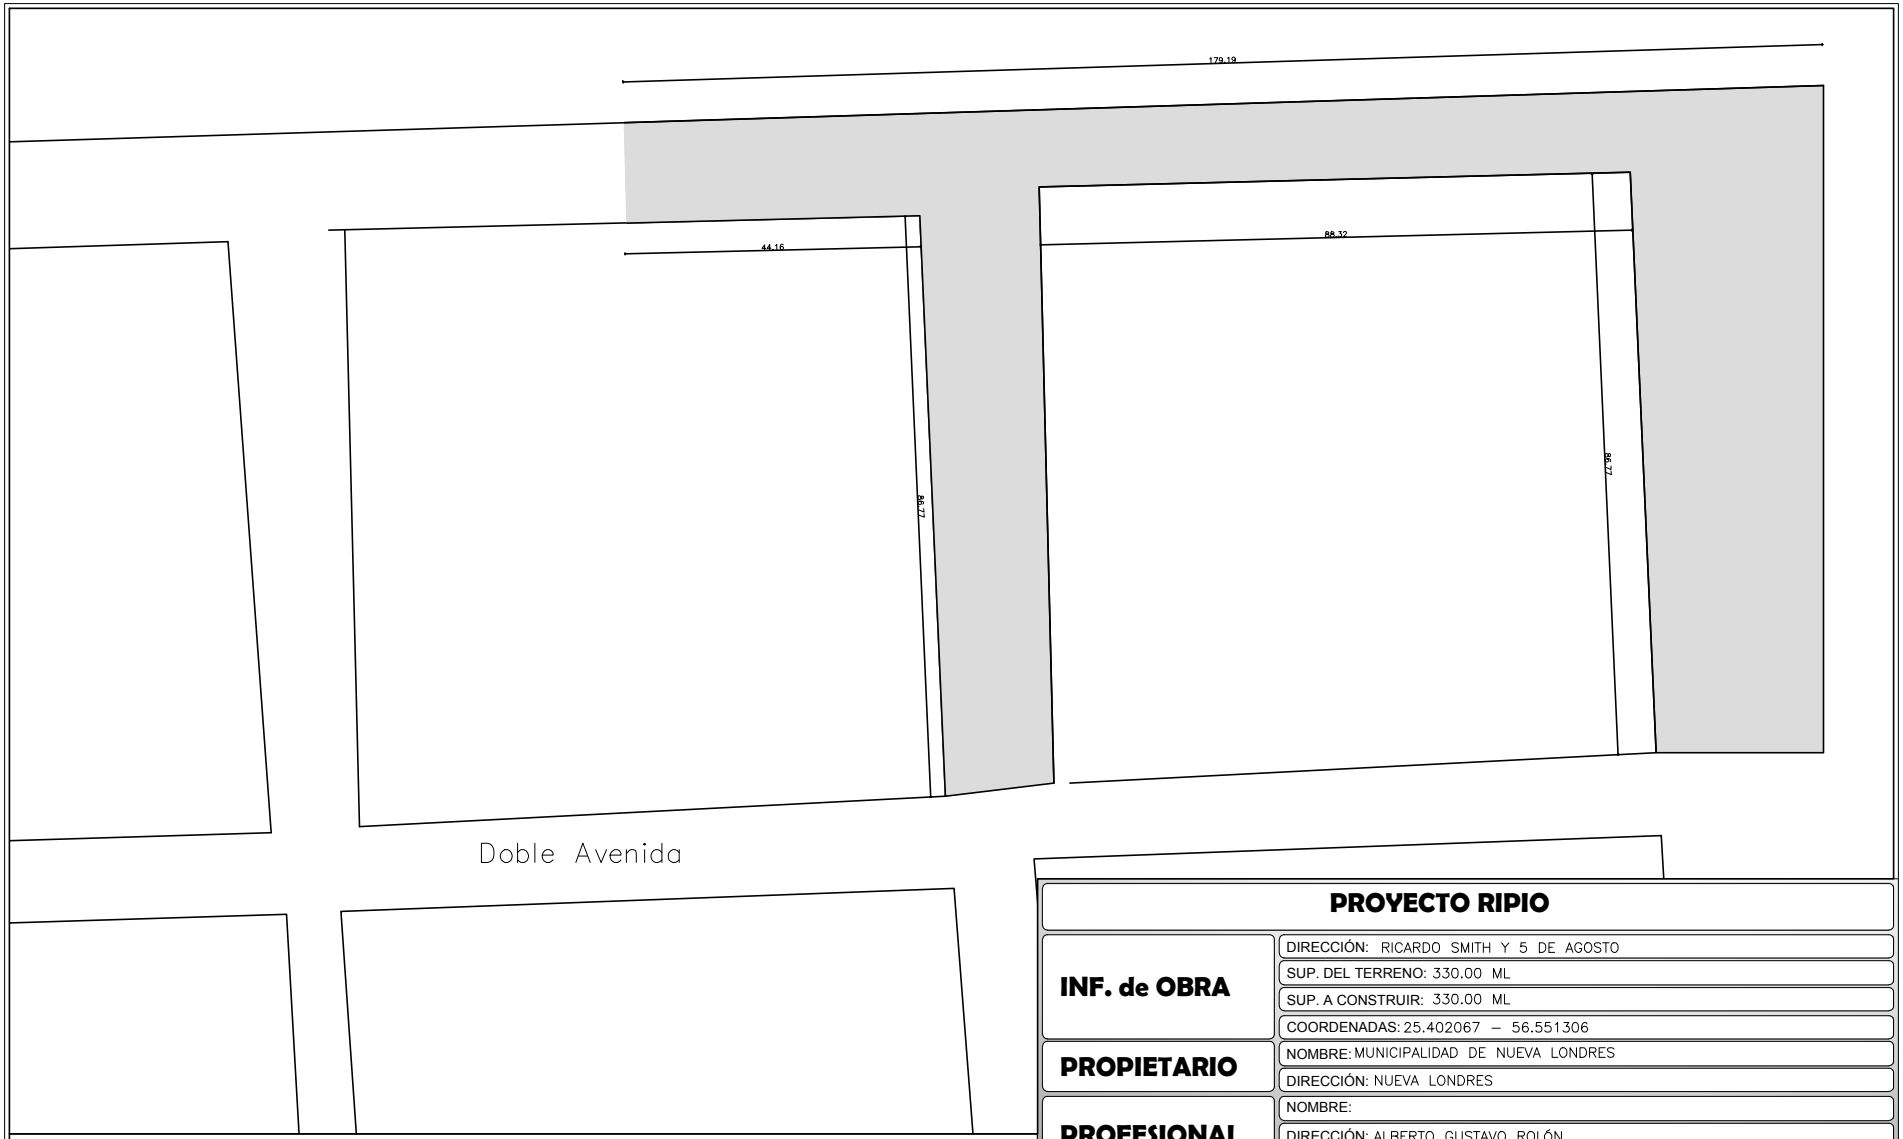

N

PLANTA DE ARQUITECTONICO

Escala 1/500

Proyecto Ripio

PROYECTO RIPIO	
INF. de OBRA	DIRECCIÓN: RICARDO SMITH Y 5 DE AGOSTO
	SUP. DEL TERRENO: 330.00 ML
	SUP. A CONSTRUIR: 330.00 ML
	COORDENADAS: 25.402067 – 56.551306
PROPIETARIO	NOMBRE: MUNICIPALIDAD DE NUEVA LONDRES
	DIRECCIÓN: NUEVA LONDRES
PROFESIONAL	NOMBRE:
	DIRECCIÓN: ALBERTO GUSTAVO ROLÓN
	NRO. PATENTE:
TÍTULO PLANO ARQUITECTONICO	ESC.: 1/500
	UNIDAD: ARQUITECTURA
PROFESIONAL / PROPIETARIO	NRO. DE LÁMINA: 02