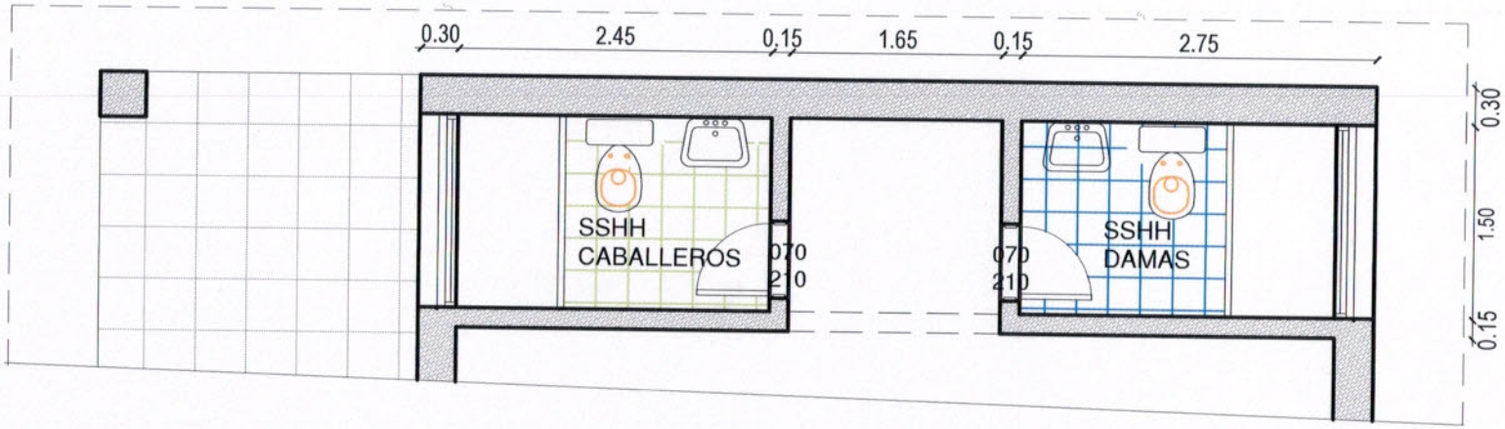

PLANTA ARQ. ACOTADA

escala 1/50

MUNICIPALIDAD DE EUSEBIO AYALA • INTENDENCIA MUNICIPAL

Lic. Eladio Girett Aquino
Intendente Municipal

César A. Martínez V.
Arquitecto - Reg. M.U.P.C. Nº 2694

COLEGIO TECNICO NACIONAL "Prof. Andres Aguirre". | **PROYECTO** | REPARACION SANITARIOS SALA PROFESORES.

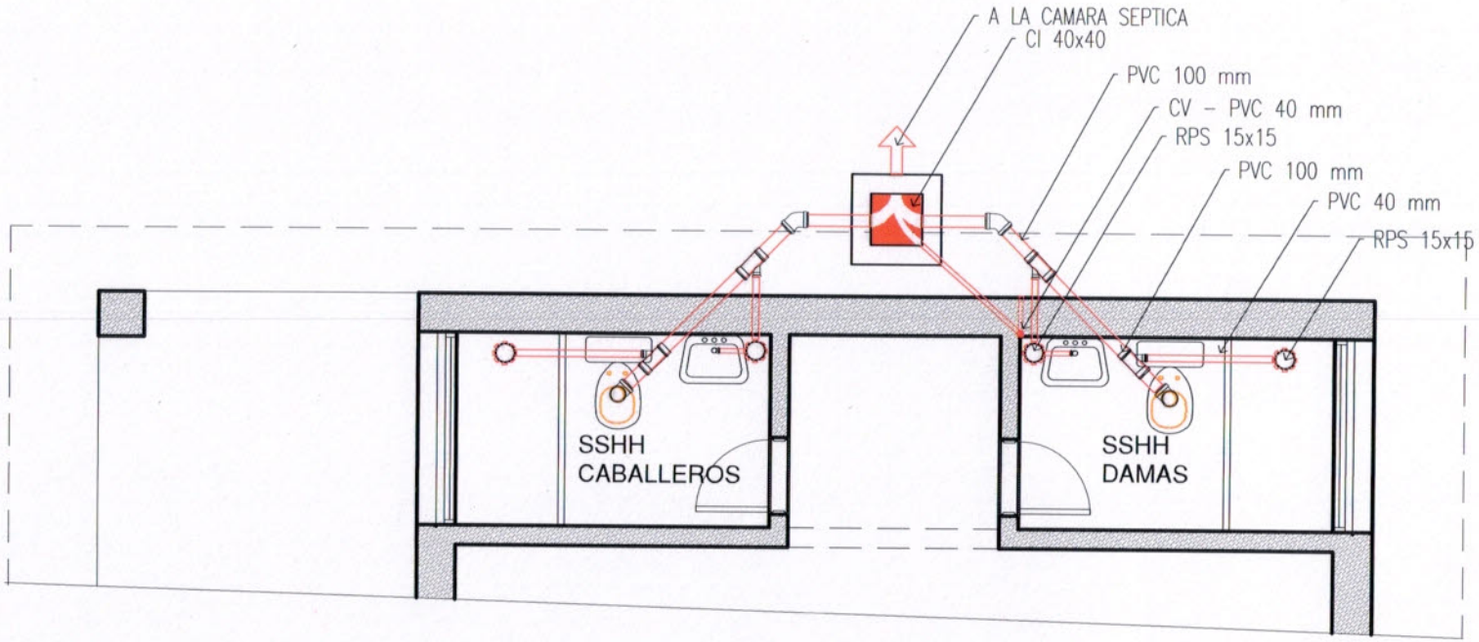

PLANTA DESAGUE

escala 1/50

MUNICIPALIDAD DE EUSEBIO AYALA
INTENDENCIA MUNICIPAL

Lic. Elodia Giménez Aquino
Intendente Municipal

Arquitecto - Reg. M.O.P.C. Nº 2694

COLEGIO TECNICO NACIONAL "Prof. Andres Aguirre". | **PROYECTO** | REPARACION SANITARIOS SALA PROFESORES.

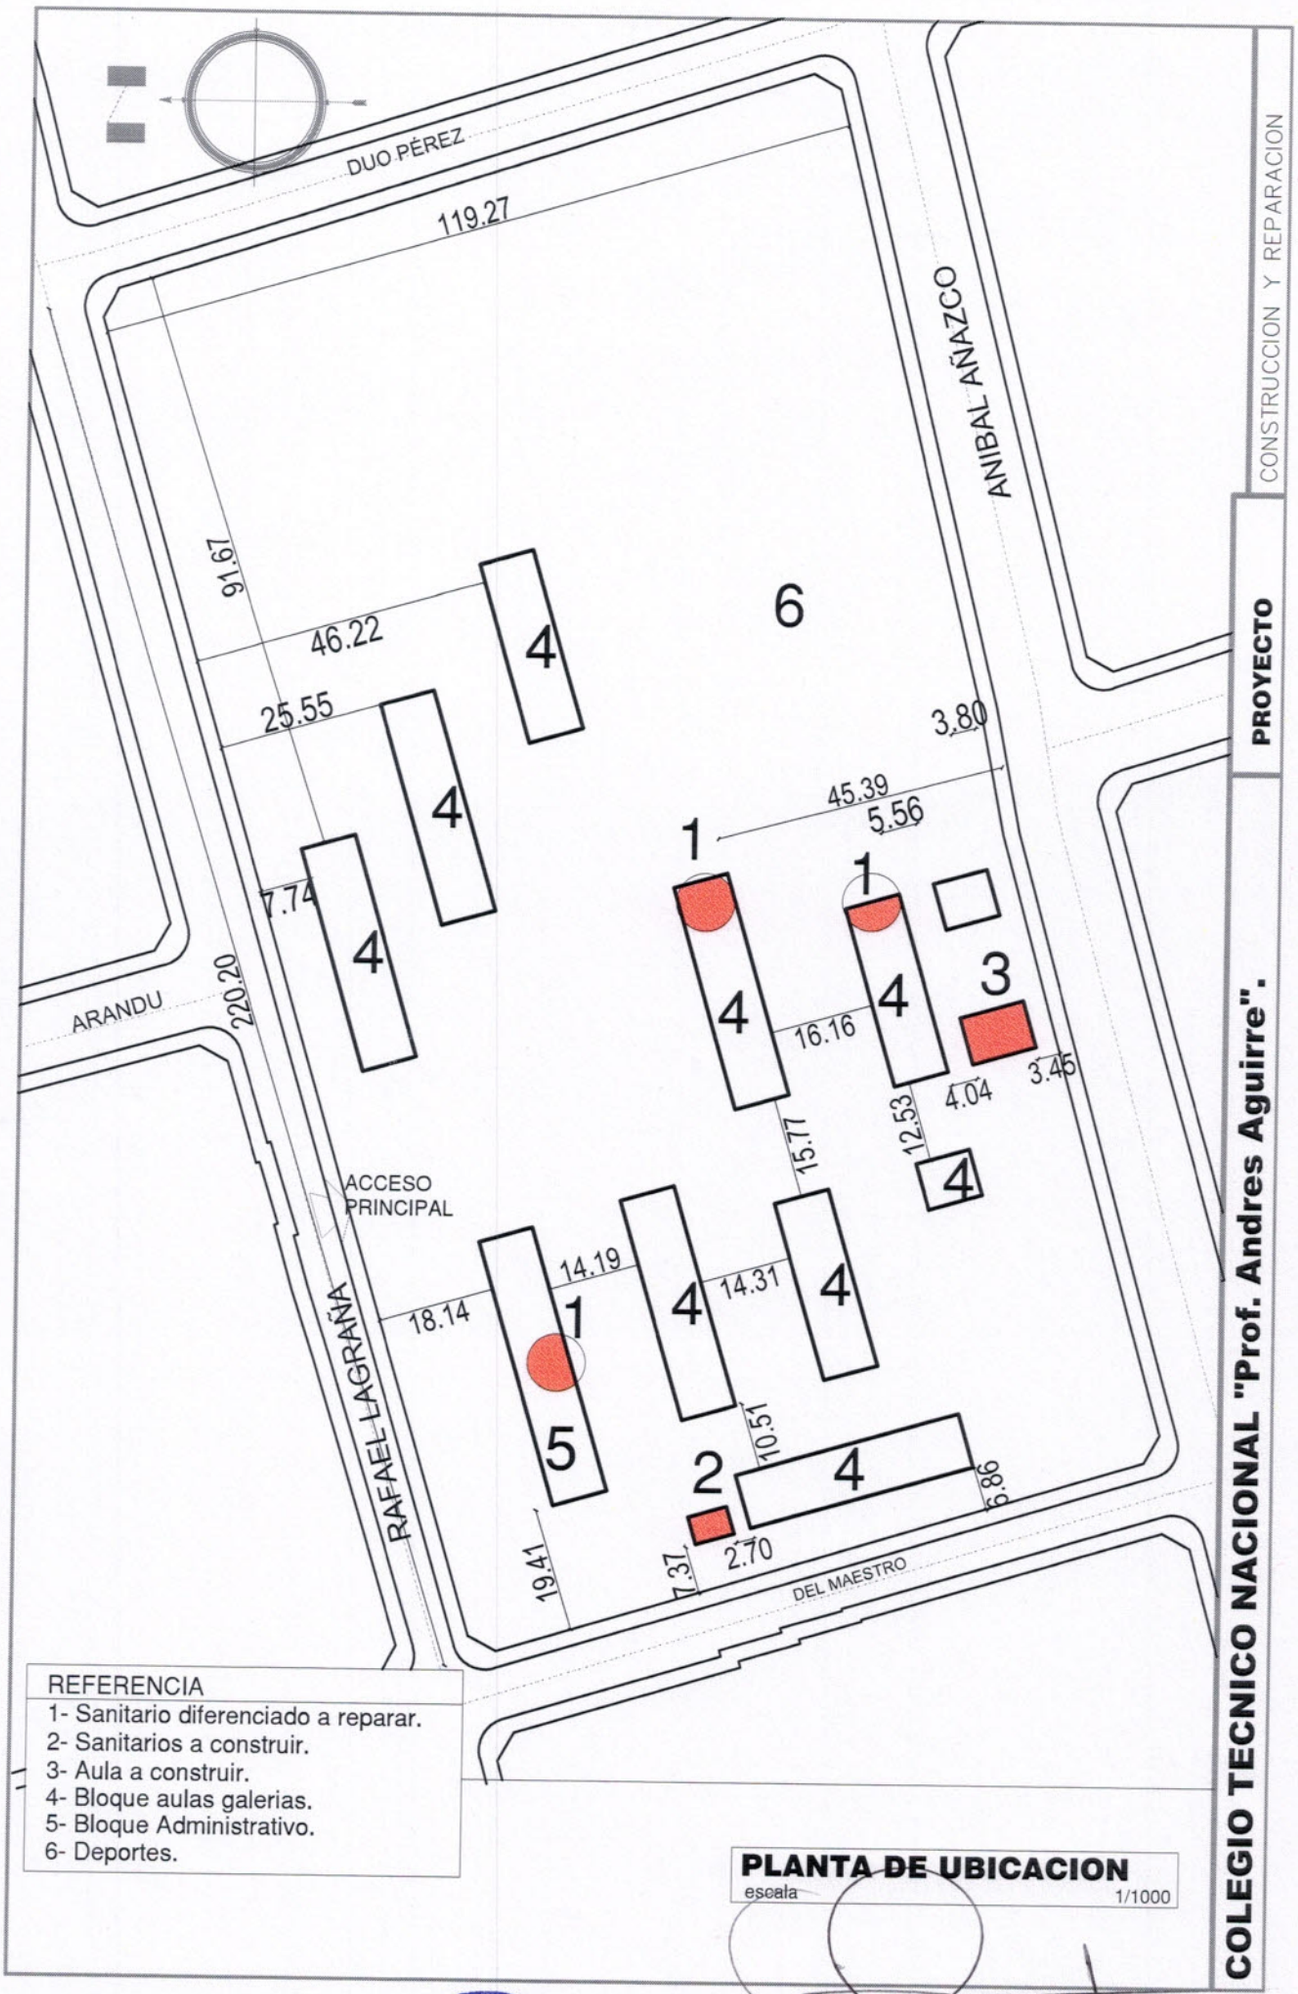

REFERENCIA

1- Sanitario diferenciado a reparar.
2- Sanitarios a construir.
3- Aula a construir.
4- Bloque aulas galerias.
5- Bloque Administrativo.
6- Deportes.

PLANTA DE UBICACION

escala 1/1000

César A. Martínez V.
Arquitecto - Reg. M.O.P.C. Nº 2694

MUNICIPALIDAD DE EUSEBIO AYALA
INTENDENCIA MUNICIPAL

Lic. Eladio Girett Aquino
Intendente Municipal