PLANTA CONSTRUCTIVA
REPARACIONES BLOQUE DE 2 AULA
COLEGIO SAN CLEMENTE - DISTRITO DE SGTO. JOSE F. LOPEZ

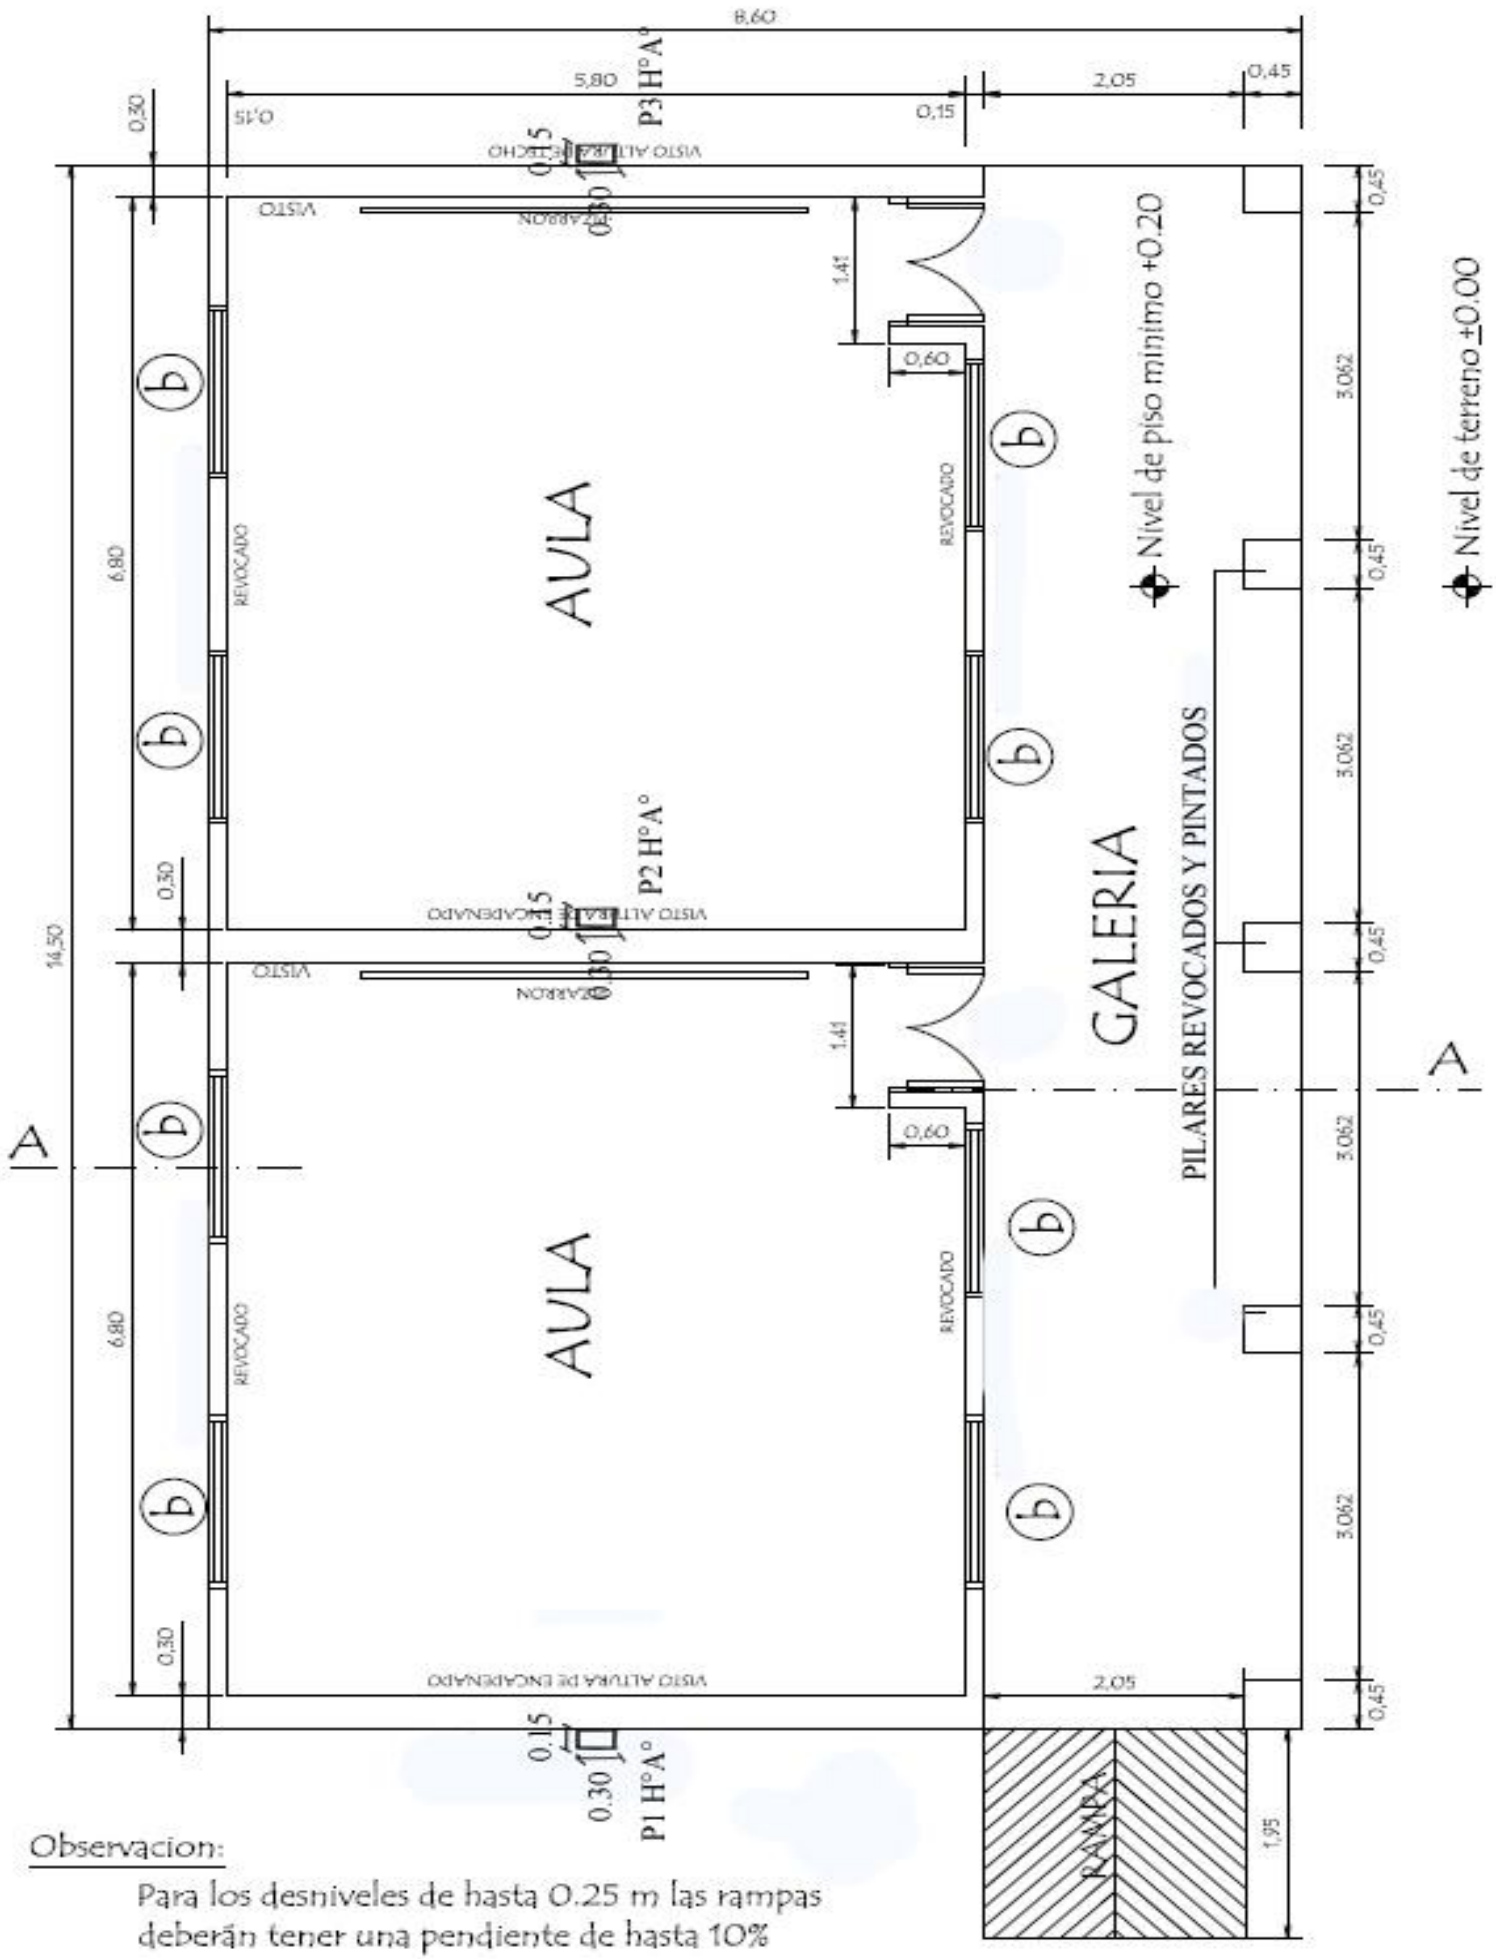

Observacion:

Para los desniveles de hasta 0.25 m las rampas deberán tener una pendiente de hasta 10%