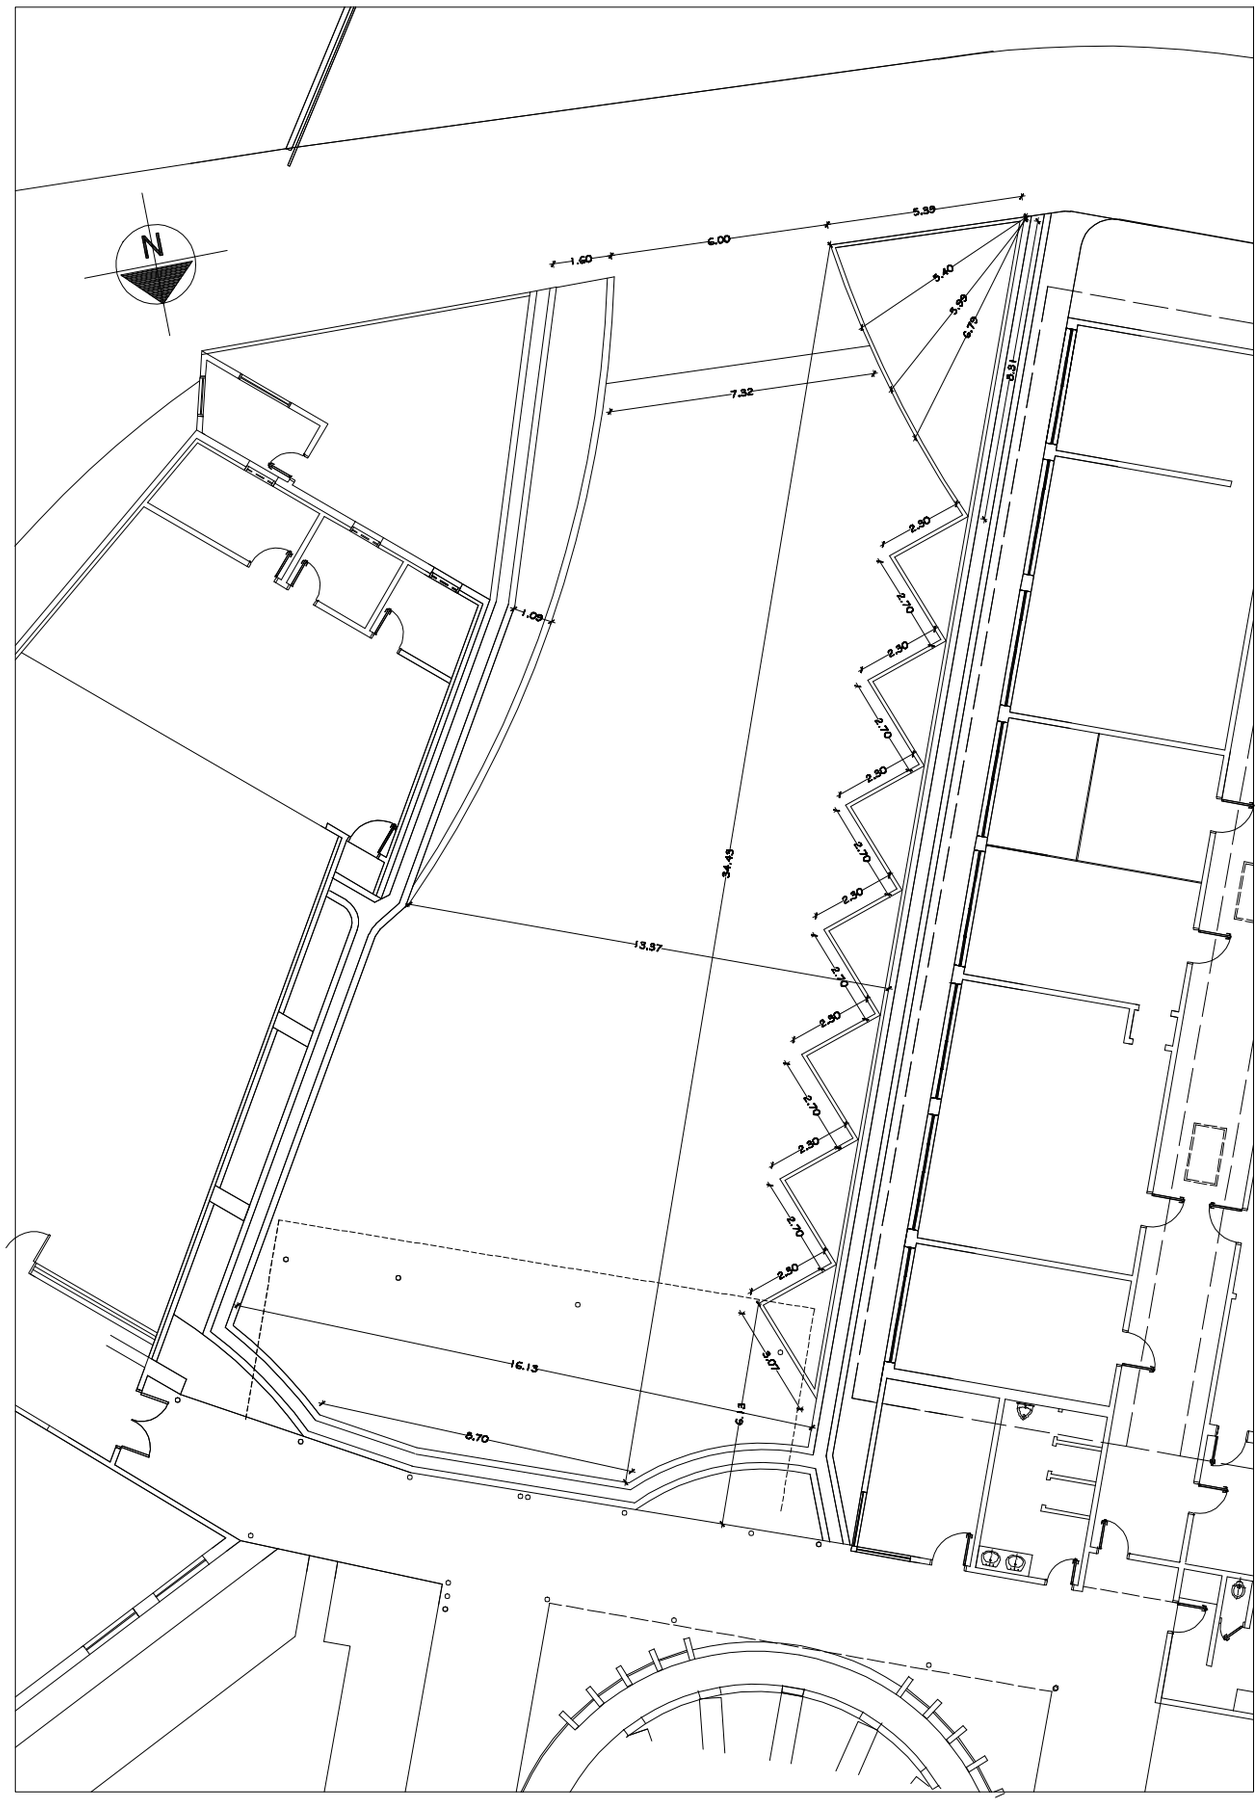

INSTITUTO NACIONAL DE TECNOLOGIA, NORMALIZACION Y METROLOGIA

DEPARTAMENTO DE OBRAS CIVILES Y MANTENIMIENTO

INTN

PROYECTO DE PAVIMENTO DE HORMIGON HIDRAULICO PARA ESTACIONAMIENTO

PLANTA ACOTADA	Esc._____1:200	1