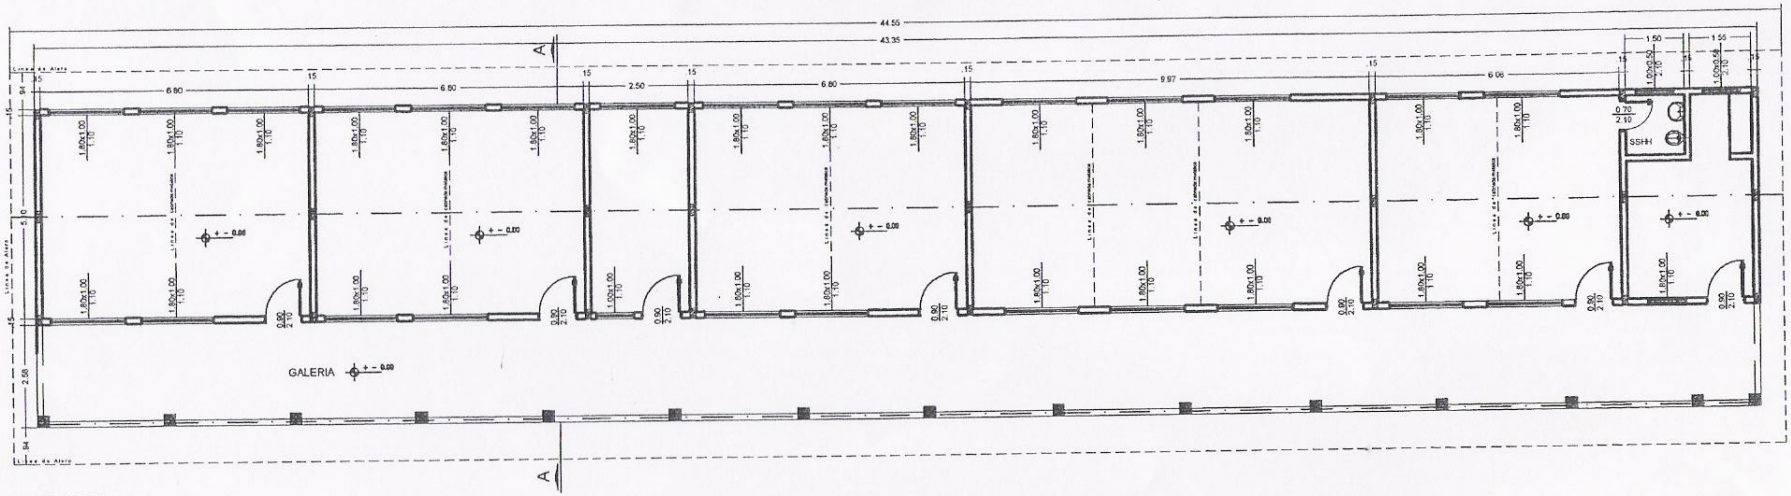

PLANTA

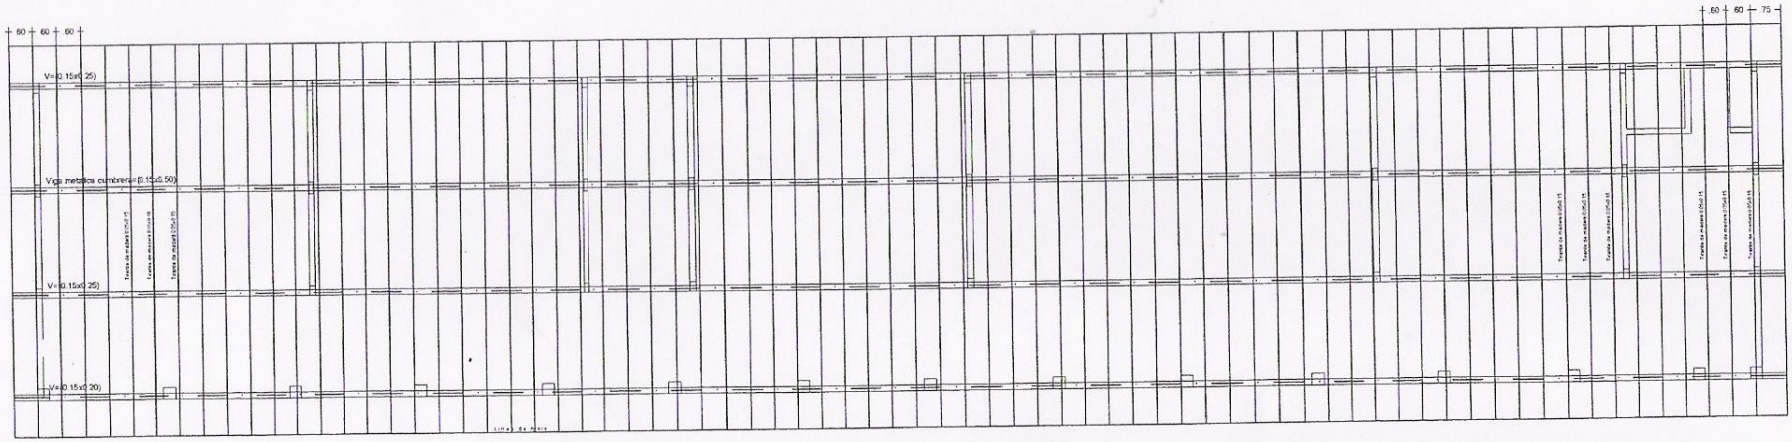

PLANTA DE TECHO

MUNICIPALIDAD

PROYECTO: REMODELACION DEL COLEGIO NACIONAL

PLANO: PLANTA ARQUITEC

ELABORADO: DIRECCION DE OBRAS PUBLICAS

PROPUESTA: JUNTA MUNICIPAL SAN ALBERTO

REVISADO: | ESCALA: 1/100 | FECHA: ENERO 20

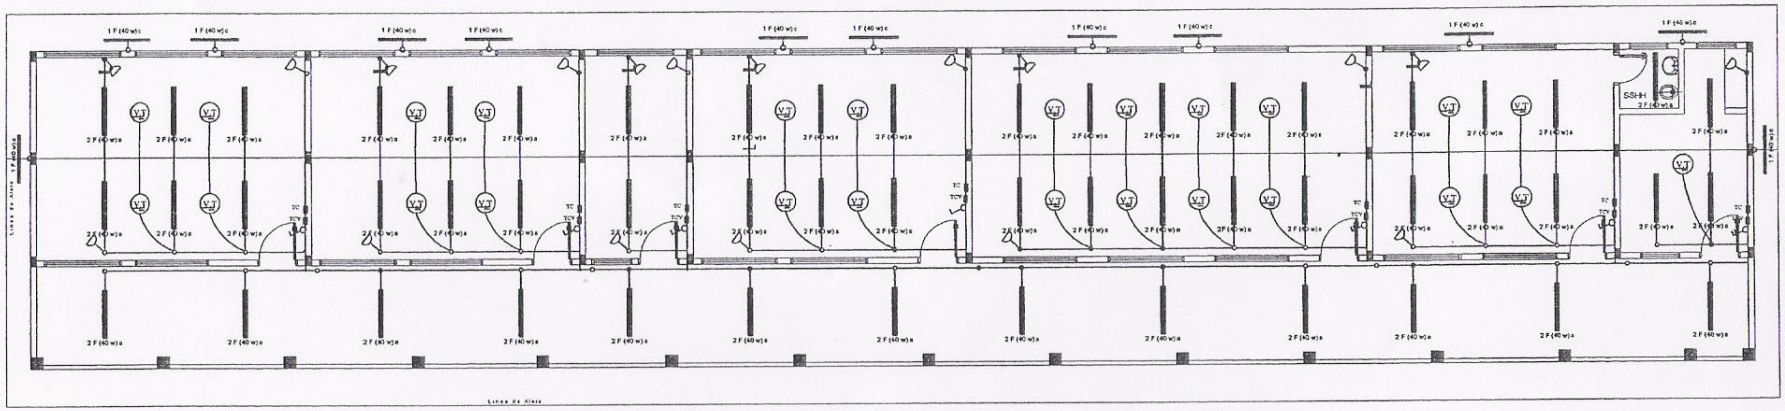

INSTALACION ELECTRICA

OBS.:
*Los conductores no acotados son de 2mm2.
*Los artefactos fluorescentes deben usar capacitores.
*Los TCV son tableros de comando de ventiladores.
*Los TC son tableros de comando de luces y tomas

VIGA EN CORREDOR

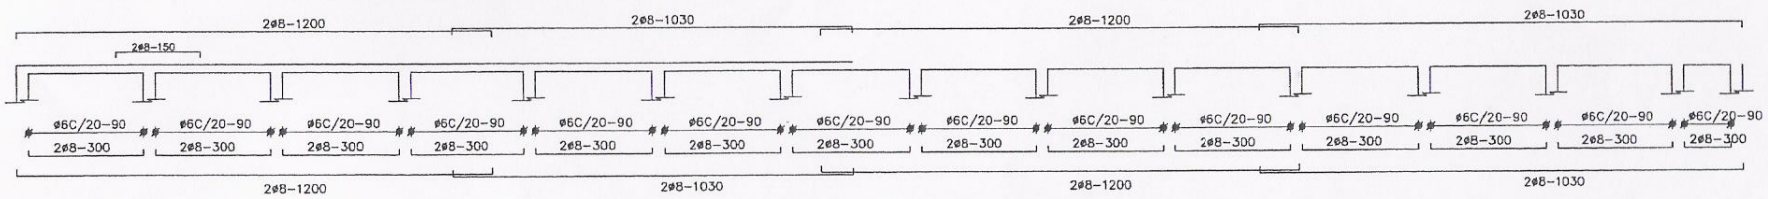

MUNICIPALID

PROYECTO: REMODELACION DE COLEGIO NACIONA

PLANO: PLANTA ARQUIT

ELABORADO: DIRECCION DE OBRAS PUBLI

PROPIEDAD: JUNTA MUNICIPAL SAN ALBERTO

DETALLE:	ESCALA:	FECHA:
	1/100	ENERO

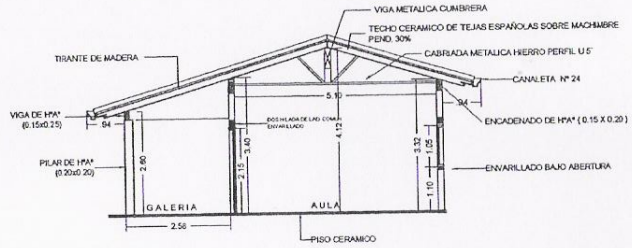

CORTE A - A

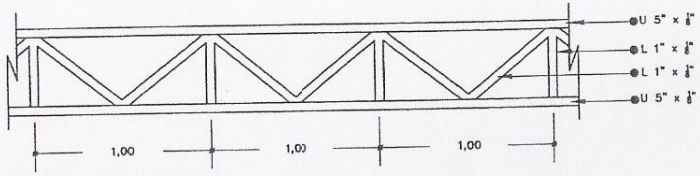

VIGA METALICA CUMBRERA

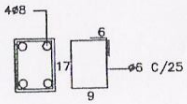

ENCADENADO (15x20)

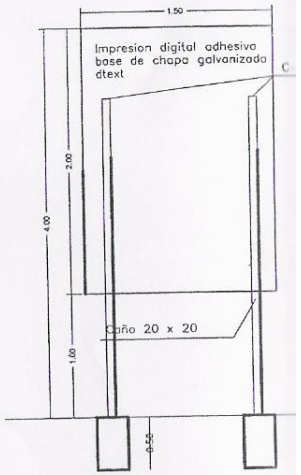

DETALLE DE CART

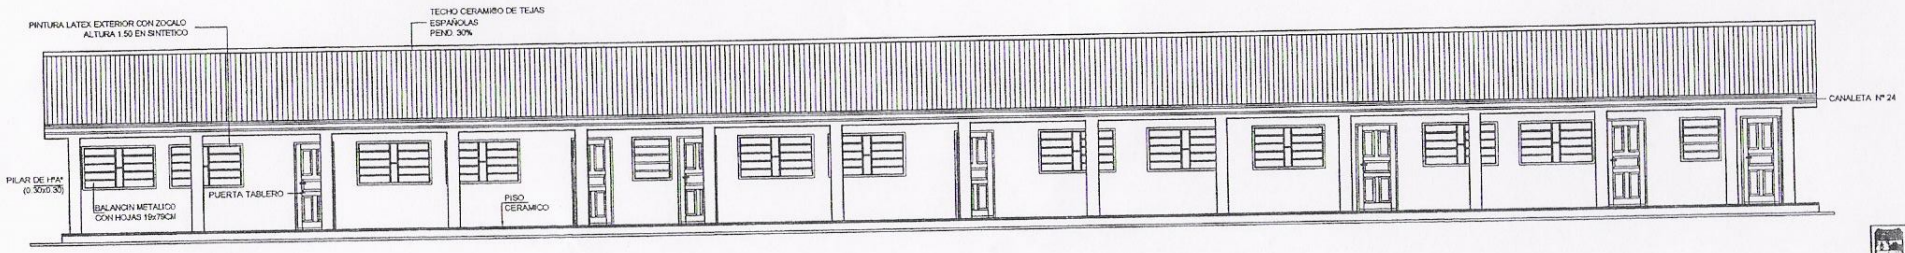

FACHADA PRINCIPAL

MUNICIPALID

PROYECTO: REMODELACION DE
COLEGIO NACIONAL

PLANO: PLANTA ARQUITE

ELABORADO: DIRECCION DE OBRAS PUBLIC

PROPIETARIO: JUNTA MUNICIPAL SAN ALBERTO

REVISADO:

ESCALA: 1/100

FECHA: ENERO