MUNICIPALIDAD DE CAPITÁN MIRANDA

PROYECTO:CONSTRUCCIÓN DE UN BLOQUE DE DOS AULAS DE 6.80 X 5.80 CON TECHO DE CHAPA EN EL INSTITUTO FORMACIÓN DOCENTE.
DIRECCIÓN: CALLE DEFENSORES DEL CHACO Y 15 DE MAYO
TEMA: PLANO DE UBICACIÓN.
SUPERFICIE A CONSTRUIR: 125 M2.

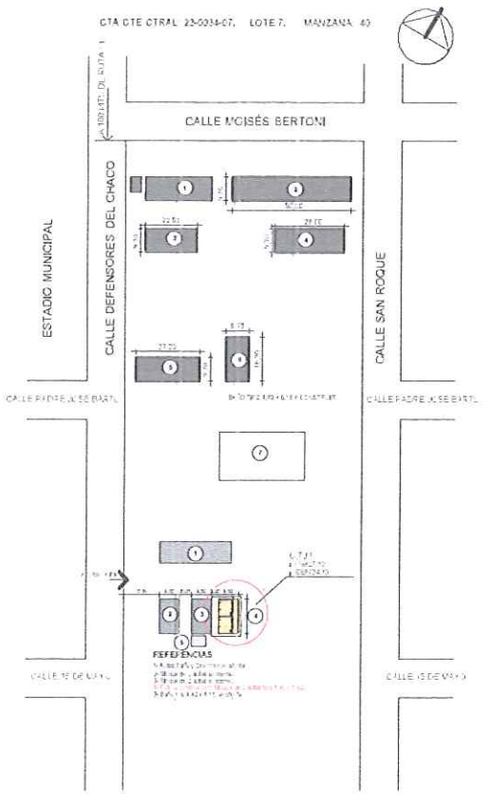

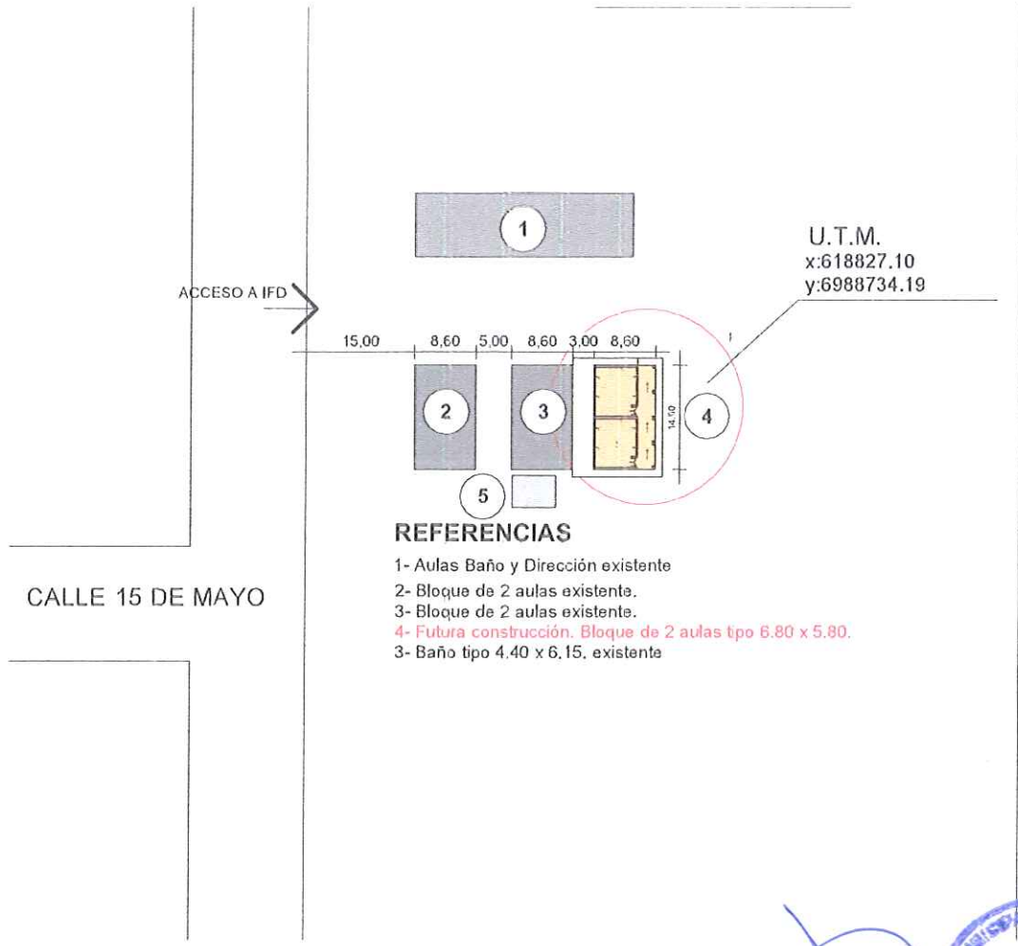

REFERENCIAS

1- Aulas Baño y Dirección existente
2- Bloque de 2 aulas existente.
3- Bloque de 2 aulas existente.
4- Futura construcción. Bloque de 2 aulas tipo 6.80 x 5.80.
3- Baño tipo 4.40 x 6.15. existente

FIRMA DE INTENDENTE MUNICIPAL Luciano Becker Intendente Municipal Municipalidad de Capitán Miranda		FIRMA DE PROFESIONAL Pablo Ramón Thibeaud ARQUITECTO Reg.P.N° 3333	01 Esc.:1/1100

MUNICIPALIDAD DE CAPITÁN MIRANDA

PROYECTO:CONSTRUCCIÓN DE UN BLOQUE DE DOS AULAS DE 6.80 X 5.80 CON TECHO DE CHAPA EN EL INSTITUTO FORMACIÓN DOCENTE
DIRECCIÓN: CALLE DEFENSORES DEL CHACO Y 15 DE MAYO.
TEMA: PLANTA ARQUITECTÓNICA.
SUPERFICIE A CONSTRUIR: 125 M2.

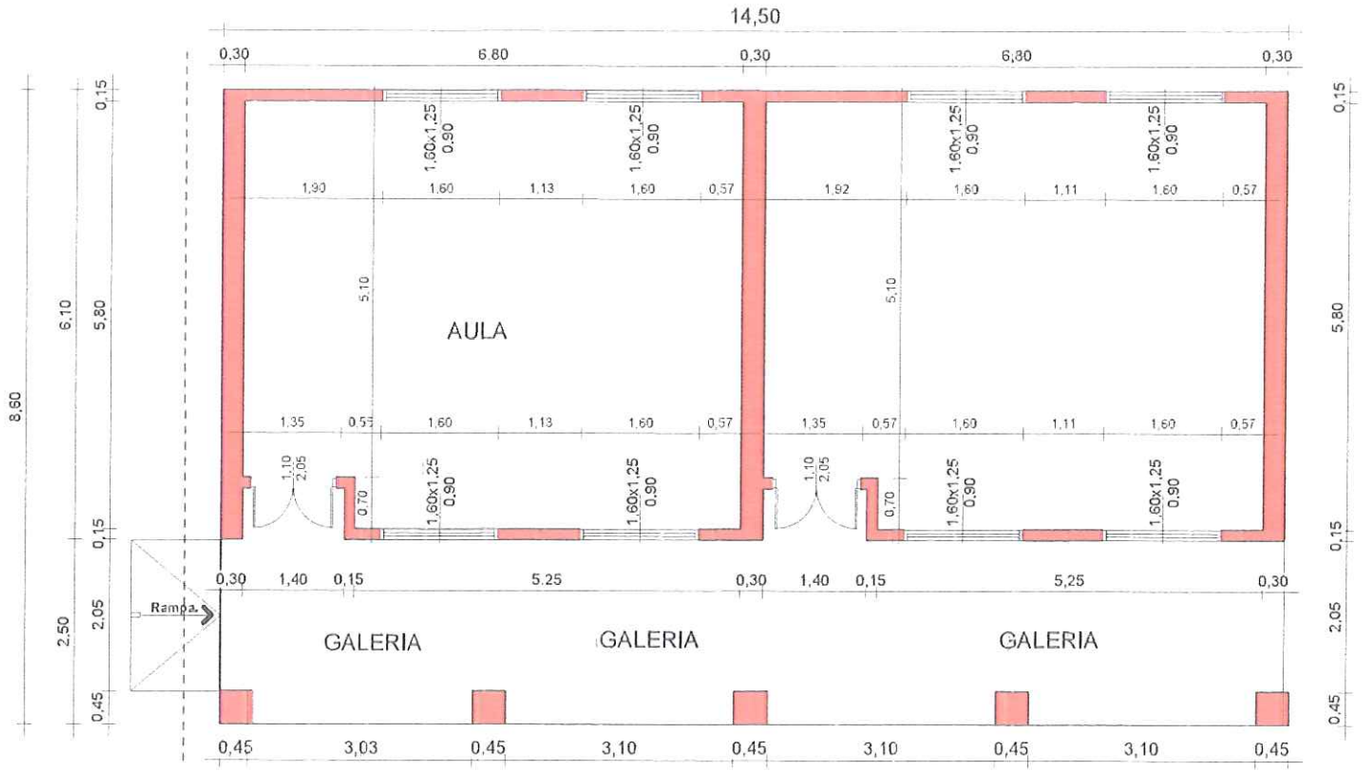

PLANTA ARQUITECTÓNICA..
ESC. 1:100.

FIRMA DE INTENDENTE MUNICIPAL		FIRMA DE PROFESIONAL	02
			Esc.:1/100

Luciano Becker
Intendente Municipal
Municipalidad Capitán Miranda

Pedro González Thiebeaud
ARQUITECTO
Reg.P.N° 3333

MUNICIPALIDAD DE CAPITÁN MIRANDA

PROYECTO:CONSTRUCCIÓN DE UN BLOQUE DE TRES AULAS DE 6.80 X 5.80 CON TECHO DE CHAPA EN EL INSTITUTO FORMACIÓN DOCENTE.
DIRECCIÓN: CALLE DEFENSORES DEL CHACO Y 15 DE MAYO.
TEMA: CORTE TRANSVERSAL.
SUPERFICIE A CONSTRUIR: 125 M2.

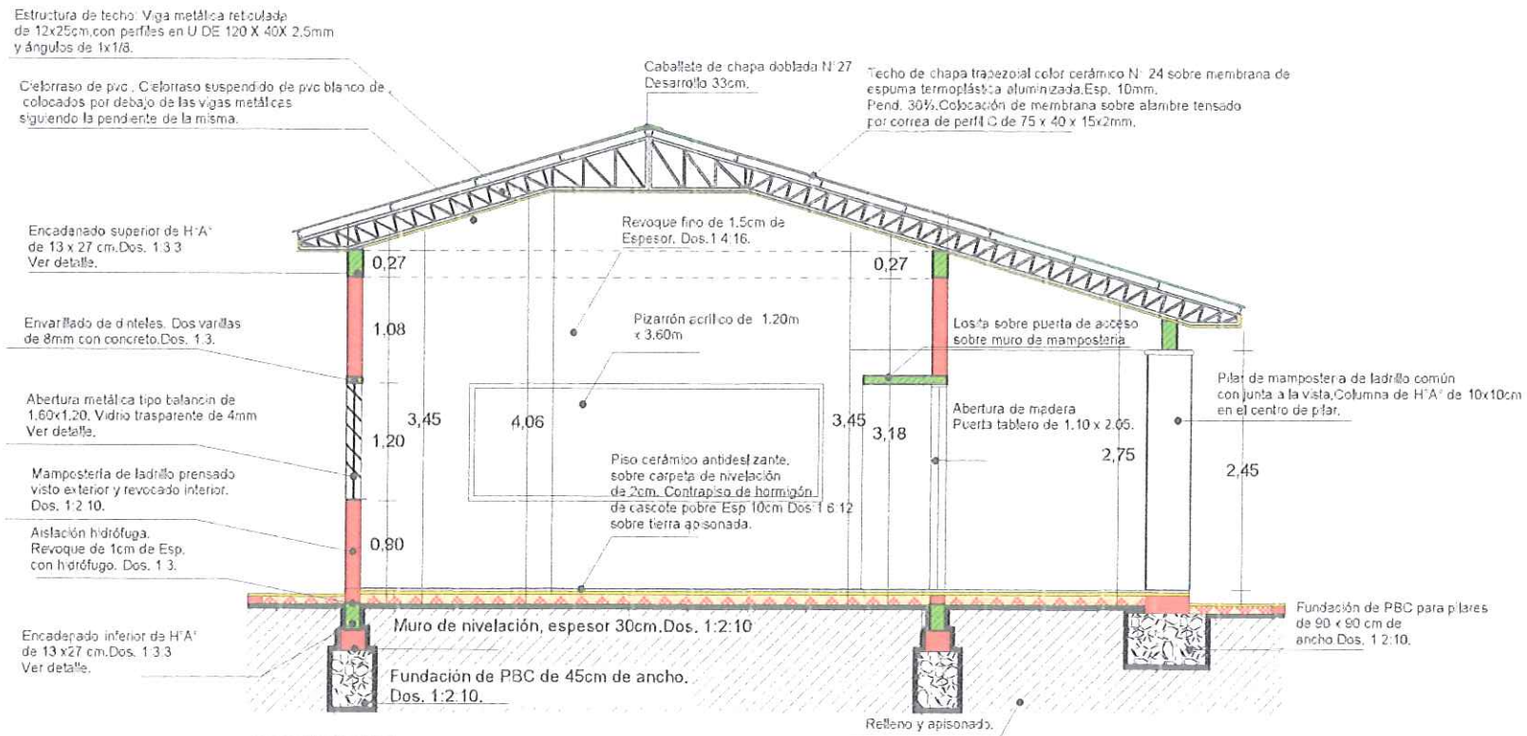

CORTE.
ESC. 1:75

FIRMA DE INTENDENTE MUNICIPAL		FIRMA DE PROFESIONAL	03
			Esc.:1/75

Luciano Becker
Intendente Municipal
Municipalidad de Capitán Miranda

Pedro González Thiebaud
ARQUITECTO
Reg.P.N° 3333

MUNICIPALIDAD DE CAPITÁN MIRANDA

PROYECTO:CONSTRUCCIÓN DE UN BLOQUE DE DOS AULAS DE 6.80 X 5.80 CON TECHO DE CHAPA EN EL INSTITUTO FORMACIÓN DOCENTE.
DIRECCIÓN: CALLE DEFENSORES DEL CHACO Y 15 DE MAYO.
TEMA: PLANO DE FUNDACIÓN.
SUPERFICIE A CONSTRUIR: 125 M2.

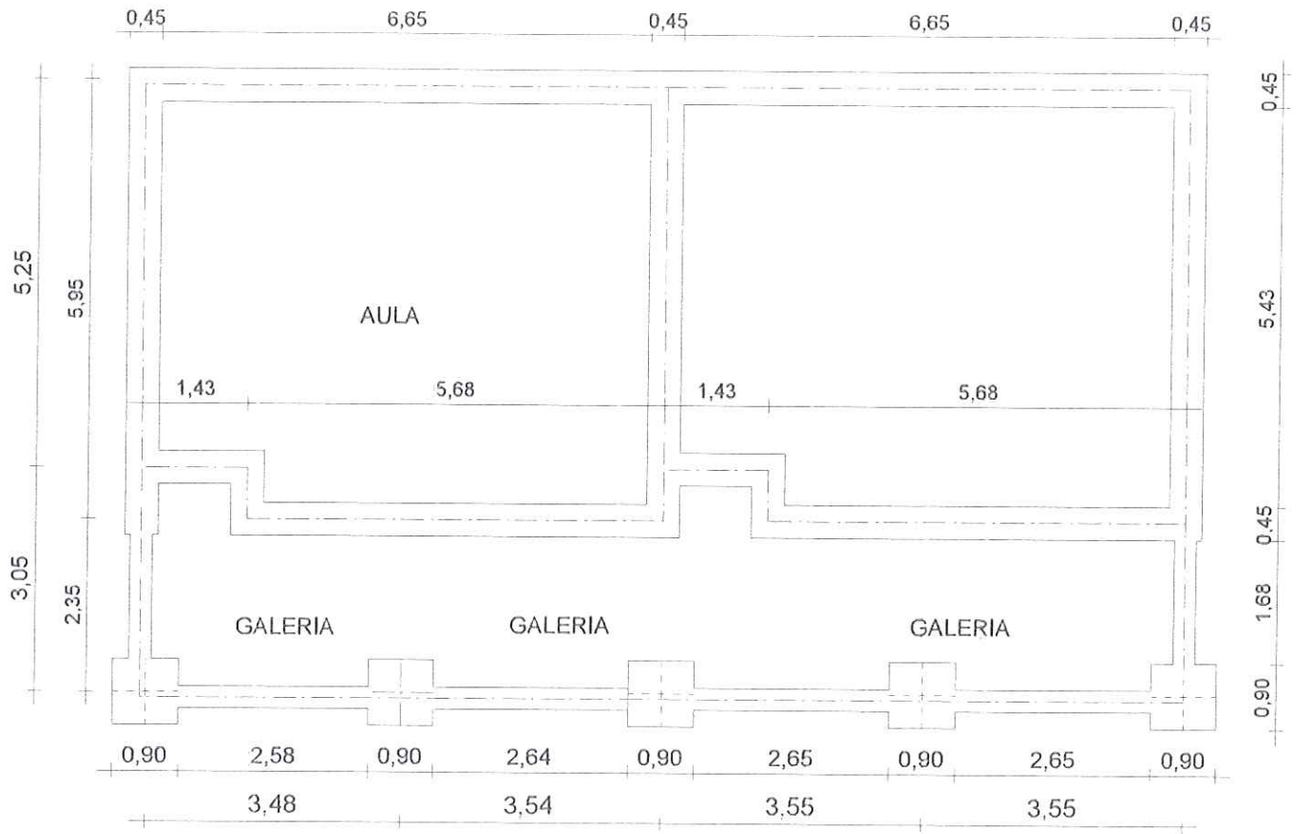

PLANO DE FUNDACIÓN.
ESC. 1:100.

FIRMA DE INTENDENTE MUNICIPAL		FIRMA DE PROFESIONAL	04
			Esc.:1/100

Luciano Becker
Intendente Municipal
Municipalidad Capitán Miranda

Pedro González Thiebaud
ARQUITECTO
Reg.P.N° 3333

PROYECTO:CONSTRUCCIÓN DE UN BLOQUE DE DOS AULAS DE 6.80 X 5.80 CON TECHO DE CHAPA EN EL INSTITUTO FORMACIÓN DOCENTE.
DIRECCIÓN: CALLE DEFENSORES DEL CHACO Y 15 DE MAYO.
TEMA: ESTRUCTURA DE TECHO.
SUPERFICIE A CONSTRUIR: 125 M2.

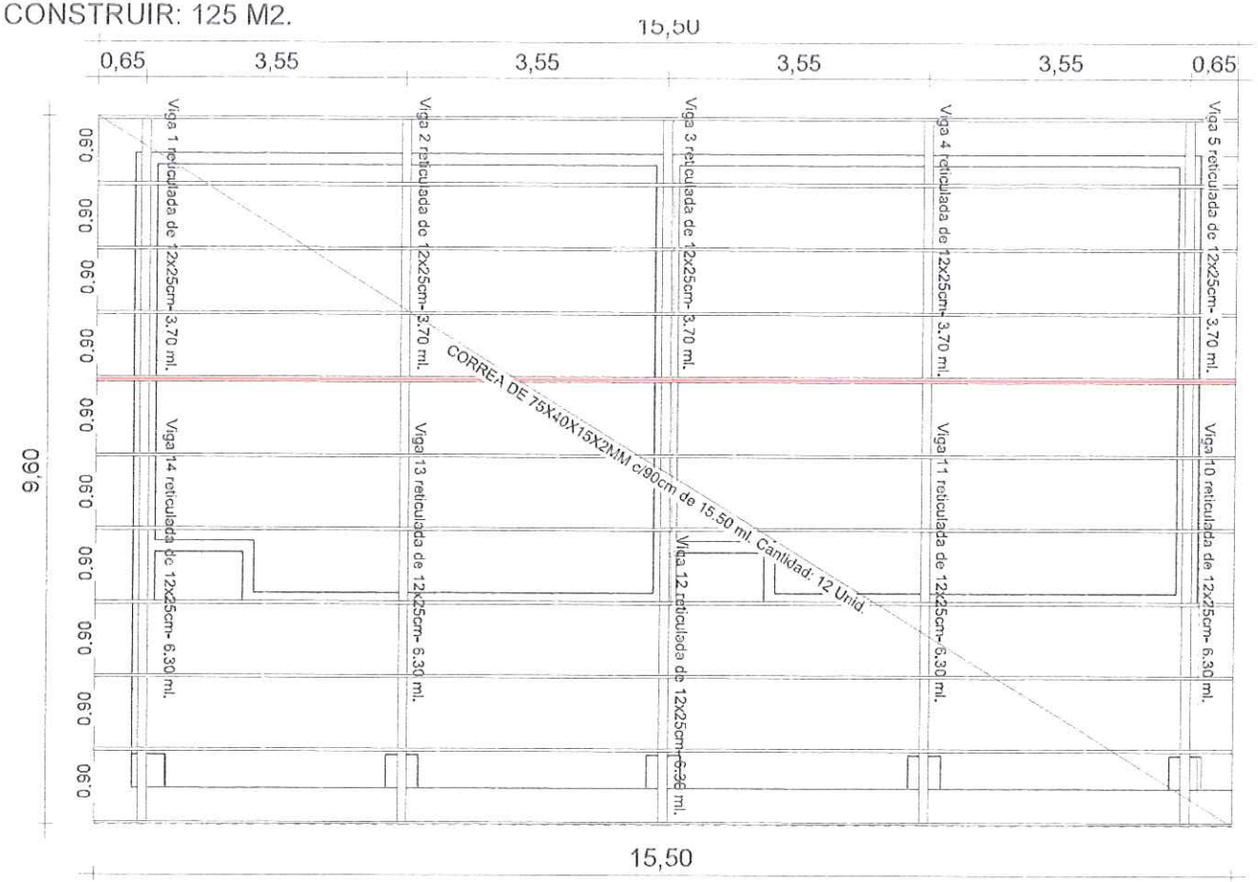

ESTRUCTURA DE TECHO.
ESC. 1:100.

Luciano Becker			05
FIRMA DE INTENDENTE MUNICIPAL		FIRMA DE PROFESIONAL	Esc.:1/100

Luciano Becker
Intendente Municipal
Municipalidad Capitan Miranda

MUNICIPALIDAD DE CAPITAN MIRANDA
DPTO. DE OBRAS

Pedro González Thiebeaud
ARQUITECTO
Reg.P.N° 3333

MUNICIPALIDAD DE CAPITÁN MIRANDA

PROYECTO:CONSTRUCCIÓN DE UN BLOQUE DE TRES AULAS DE 6.80 X 5.80 CON TECHO DE CHAPA EN EL INSTITUTO FORMACIÓN DOCENTE.
DIRECCIÓN: CALLE DEFENSORES DEL CHACO Y 15 DE MAYO.
TEMA: DETALLE DE TECHO
SUPERFICIE A CONSTRUIR: 125 M2.

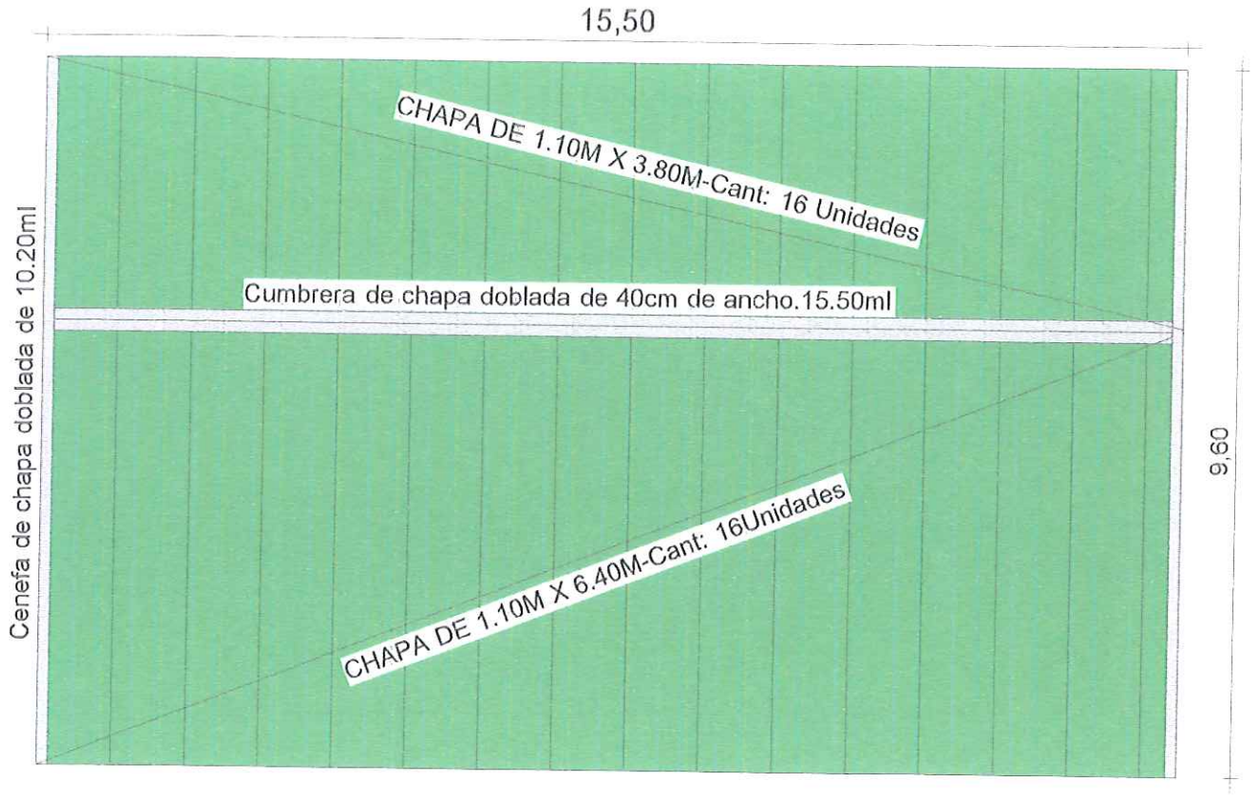

DETALLE DE TECHO.
ESC. 1:100.

FIRMA DE INTENDENTE MUNICIPAL.

Luciano Becker
Intendente Municipal
Municipalidad Capitán Miranda

FIRMA DE PROFESIONAL

Pedro Gonzalez Thiebaud
ARQUITECTO
Reg.P.N° 3333

06

Esc.:1/100

PROYECTO:CONSTRUCCIÓN DE UN BLOQUE DE TRES AULAS DE 6.80 X 5.80 CON TECHO DE CHAPA EN EL INSTITUTO FORMACIÓN DOCENTE
DIRECCIÓN: CALLE DEFENSORES DEL CHACO Y 15 DE MAYO.
TEMA: ESQUEMA ELÉCTRICO.
SUPERFICIE A CONSTRUIR: 125 M2.

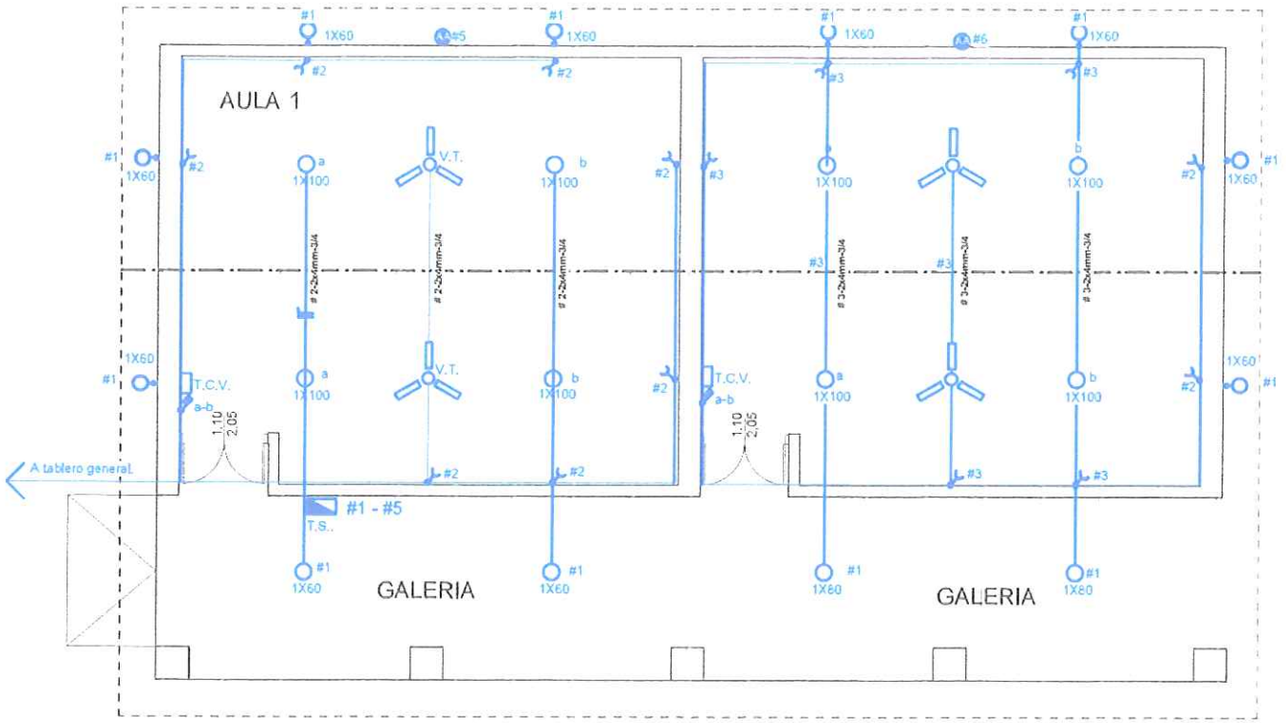

ESQUEMA ELÉCTRICO.
ESC. 1:100.

FIRMA DE INTENDENTE MUNICIPAL

Luciano Becker
Intendente Municipal
Municipalidad de Capitán Miranda

FIRMA DE PROFESIONAL

Pedro González Shoobert
ARQUITECTO
Reg.P.N° 3333

07

Esc.:1/100

PROYECTO:CONSTRUCCIÓN DE UN BLOQUE DE TRES AULAS DE 6.80 X 5.80 CON TECHO DE CHAPA EN EL INSTITUTO FORMACIÓN DOCENTE.
DIRECCIÓN: CALLE DEFENSORES DEL CHACO Y 15 DE MAYO.
TEMA: ESQUEMA ELÉCTRICO.
SUPERFICIE A CONSTRUIR: 125 M2.

PLANILLA DE CARGAS (T.S.)
TRES AULAS. - : 16260W

LOCALES	CIRCUITOS Nº	Lamparas LED.	Lamparas LED.	Toma corriente	A.A split	Ventiladores	
		100w.	60w.	100w.	24000 btu		TOTAL
GALERÍAS.	1		12x100				1200W
AULA 1	2	4x100		7x100		2x100	1300W
AULA 2	3	4x100		7x100		2x100	1300W
AULA 1-A-A	4				1X3800		3800W
AULA 2-A-A	5				1X3800		3800W
CARGA POR FASE							11400A
CARGA TOTAL							11400A
AMPERAJE TOTAL							

Luciano Becker

FIRMA DE INTENDENTE MUNICIPAL

Luciano Becker
Intendente Municipal
Municipalidad de Capitán Miranda

MUNICIPALIDAD DE CAPITAN MIRANDA
DPTO. DE OBRAS

FIRMA DE PROFESIONAL

Pedro González Thiebeaud
ARQUITECTO
Reg.P.N° 3333

08

Esc.:1/100

PROYECTO:CONSTRUCCIÓN DE UN BLOQUE DE TRES AULAS DE 6.80 X 5.80 CON TECHO DE CHAPA EN EL INSTITUTO FORMACIÓN DOCENTE.
DIRECCIÓN: CALLE DEFENSORES DEL CHACO Y 15 DE MAYO.
TEMA: ESQUEMA ELÉCTRICO.
SUPERFICIE A CONSTRUIR: 125 M2.

ESQUEMA ELÉCTRICO.
ESC. 1:100.

OBS.

Los artefactos serán LED e iran colgados

Los conductores seran de 4mm

Todas las tomas iran a una altura de 1.30m del N.P.T.

Los ventiladores serán de 7 velocidades de caja pesada.

Los A.A serán de 24.000BTU y tendran llaves y circuitos independientes.

ESQUEMA DE TABLERO SECCIONAL

CARGA TOTAL: **10.920 W**

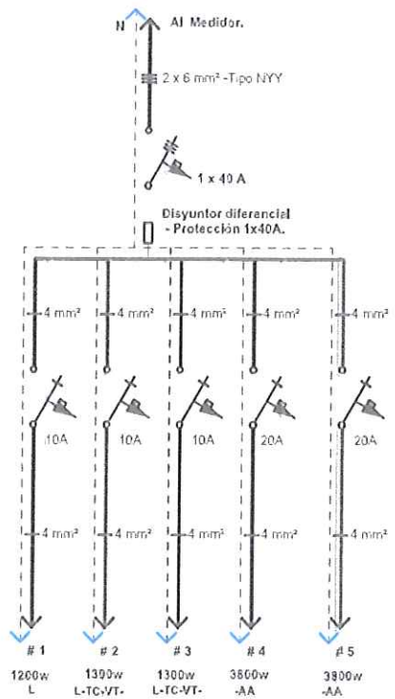

Luciano Becker
Luciano Becker
Intendente Municipal
Municipalidad Capitán Miranda

FIRMA DE INTENDENTE MUNICIPAL

Pedro González Thiebaud
ARQUITECTO
Reg.P.N° 3333

FIRMA DE PROFESIONAL

09

Esc.:1/100

PROYECTO:CONSTRUCCIÓN DE UN BLOQUE DE TRES AULAS DE 6.80 X 5.80 CON TECHO DE CHAPA EN EL INSTITUTO FORMACIÓN DOCENTE
DIRECCIÓN: CALLE DEFENSORES DEL CHACO Y BERTONI- BARRIO BERTONI.
TEMA: DETALLE DE ESTRUCTURA DE TECHO.
SUPERFICIE A CONSTRUIR: 125 M2.

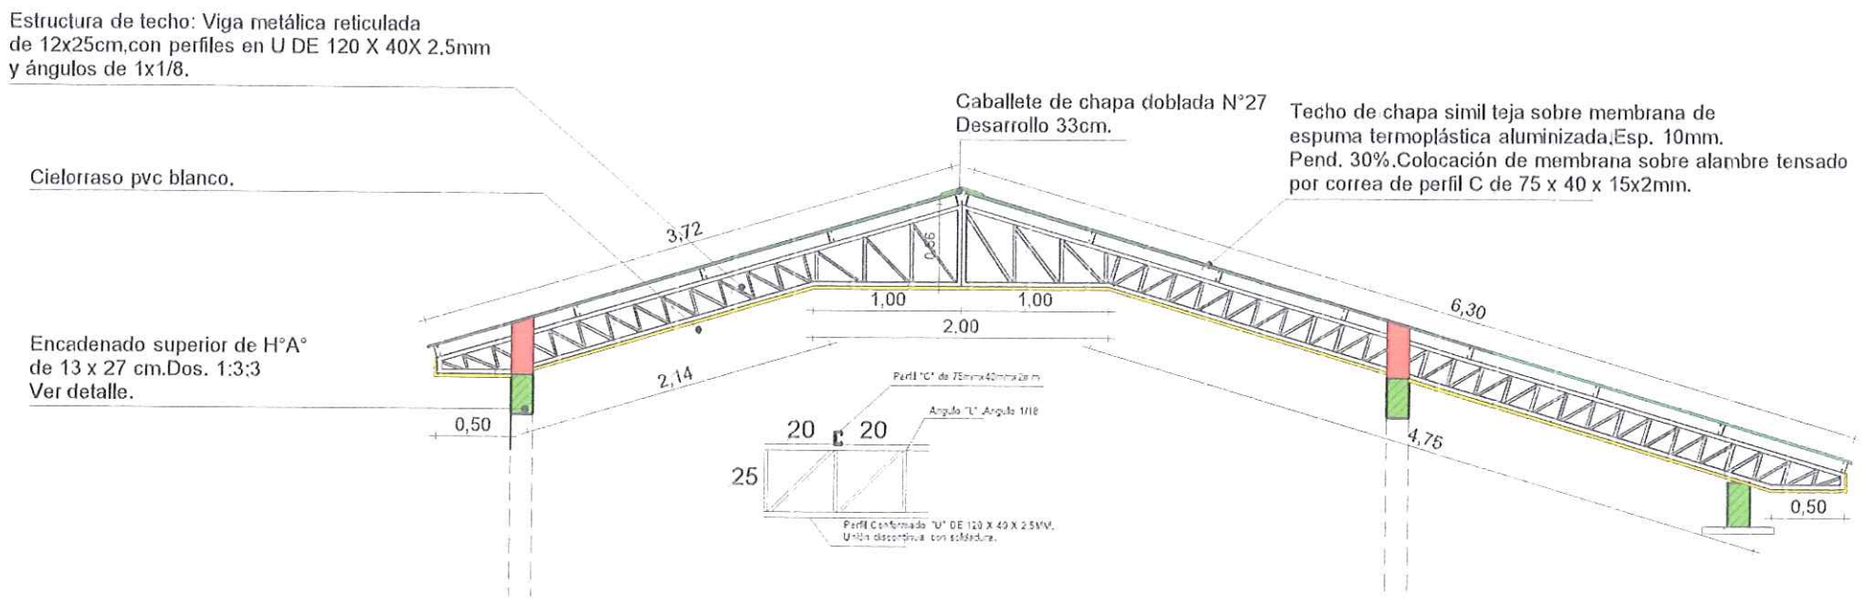

DETALLE DE ETRUCTURA RETICULADA.
Esc: 1:50.

FIRMA DE INTENDENTE MUNICIPAL		FIRMA DE PROFESIONAL	10
			Esc.:1/50

Luciano Becker
Intendente Municipal
Municipalidad Capitán Miranda

Pedro Gonzalez Thiebeaud
ARQUITECTO
Reg.P.N° 3333

PROYECTO:CONSTRUCCIÓN DE UN BLOQUE DE TRES AULAS DE 6.80 X 5.80 CON TECHO DE CHAPA EN EL INSTITUTO FORMACIÓN DOCENTE.
DIRECCIÓN: CALLE DEFENSORES DEL CHACO Y 15 DE MAYO.
TEMA: DETALLES.
SUPERFICIE A CONSTRUIR: 125 M2.

ENCADENADO INFERIOR Y SUPERIOR.

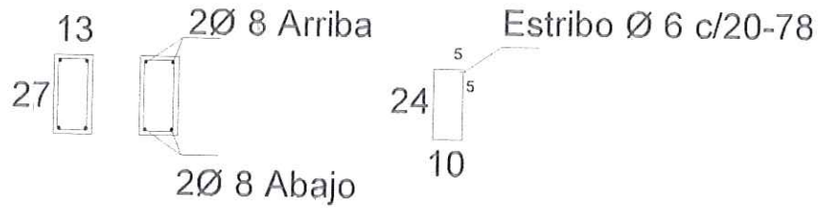

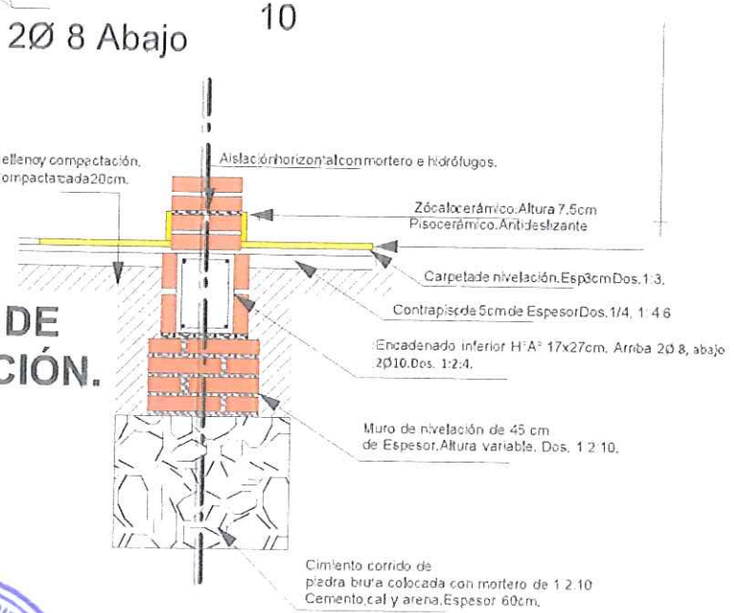

DETALLE DE CIMENTACIÓN.

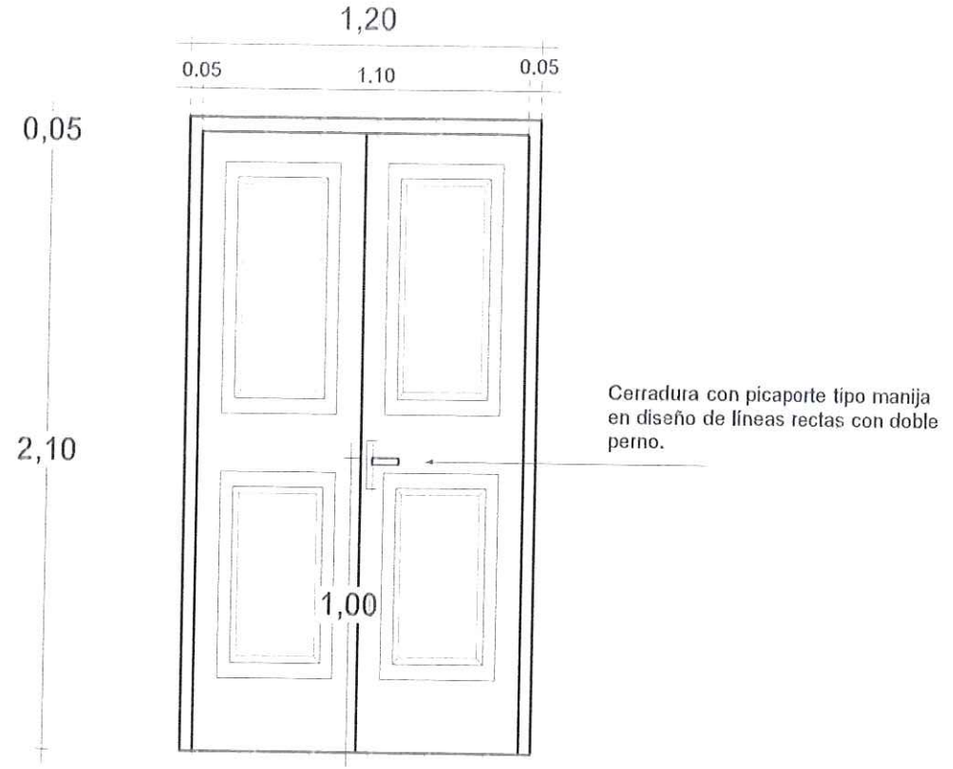

PUERTA DE ACCESO- TABLERO (ABRE HACIA AFUERA)

FIRMA DE INTENDENTE MUNICIPAL

Luciano Becker
Intendente Municipal
Municipalidad Capitán Miranda

FIRMA DE PROFESIONAL

Pedro González Thiebaud
ARQUITECTO
Reg P.N° 3333

11

Esc.: 1/25

PROYECTO:CONSTRUCCIÓN DE UN BLOQUE DE TRES AULAS DE 6.80 X 5.80 CON TECHO DE CHAPA EN EL INSTITUTO FORMACIÓN DOCENTE
DIRECCIÓN: CALLE DEFENSORES DEL CHACO Y BERTONI- BARRIO BERTONI.
TEMA: DETALLES.
SUPERFICIE A CONSTRUIR: 125 M2.

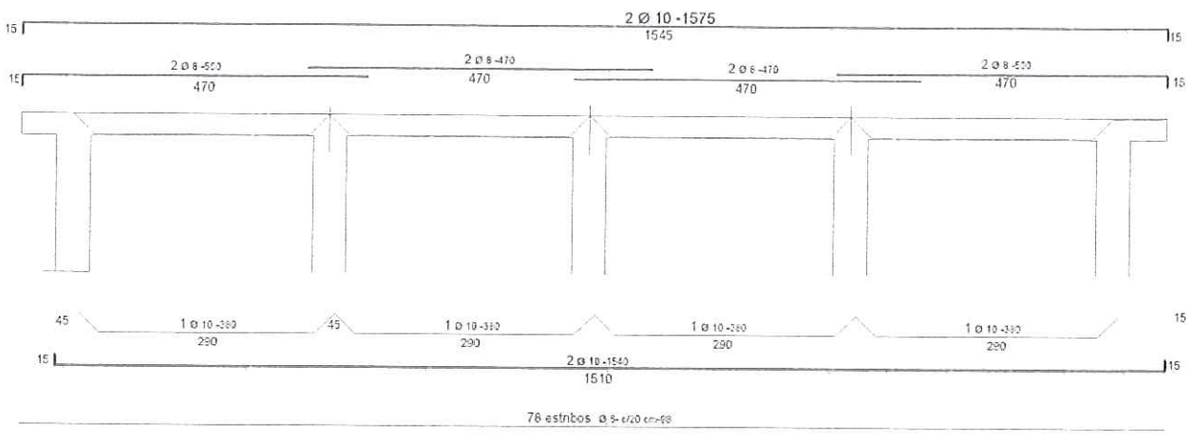

DETALLE DE VIGA DE GALERÍA.
ESC. 1:100.

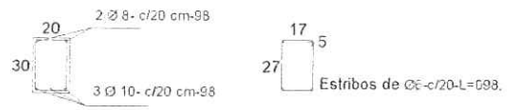

ENCADENADO INFERIOR Y SUPERIOR.

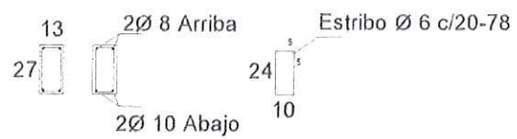

FIRMA DE INTENDENTE MUNICIPAL

Luciano Becker
Intendente Municipal
Municipalidad Capitán Miranda

FIRMA DE PROFESIONAL

Pedro González Thiebeaud
ARQUITECTO
Reg.P.N° 3333

PROYECTO:CONSTRUCCIÓN DE UN BLOQUE DE TRES AULAS DE 6.80 X 5.80 CON TECHO DE CHAPA EN EL INSTITUTO FORMACIÓN DOCENTE.
DIRECCIÓN: CALLE DEFENSORES DEL CHACO Y 15 DE MAYO.
TEMA: DETALLES.
SUPERFICIE A CONSTRUIR: 125 M2.

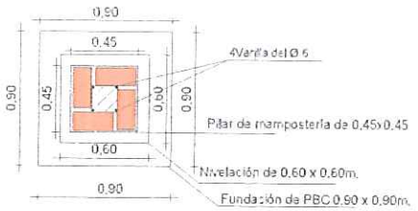

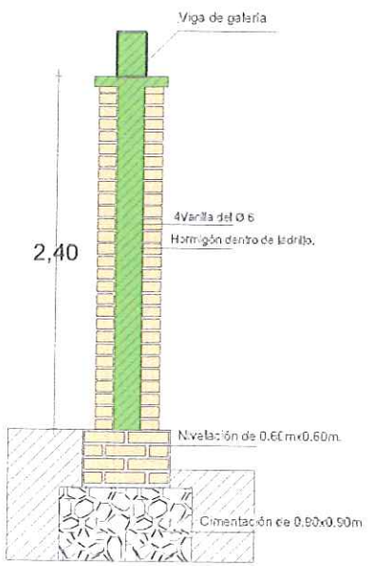

DETALLE DE PILAR.

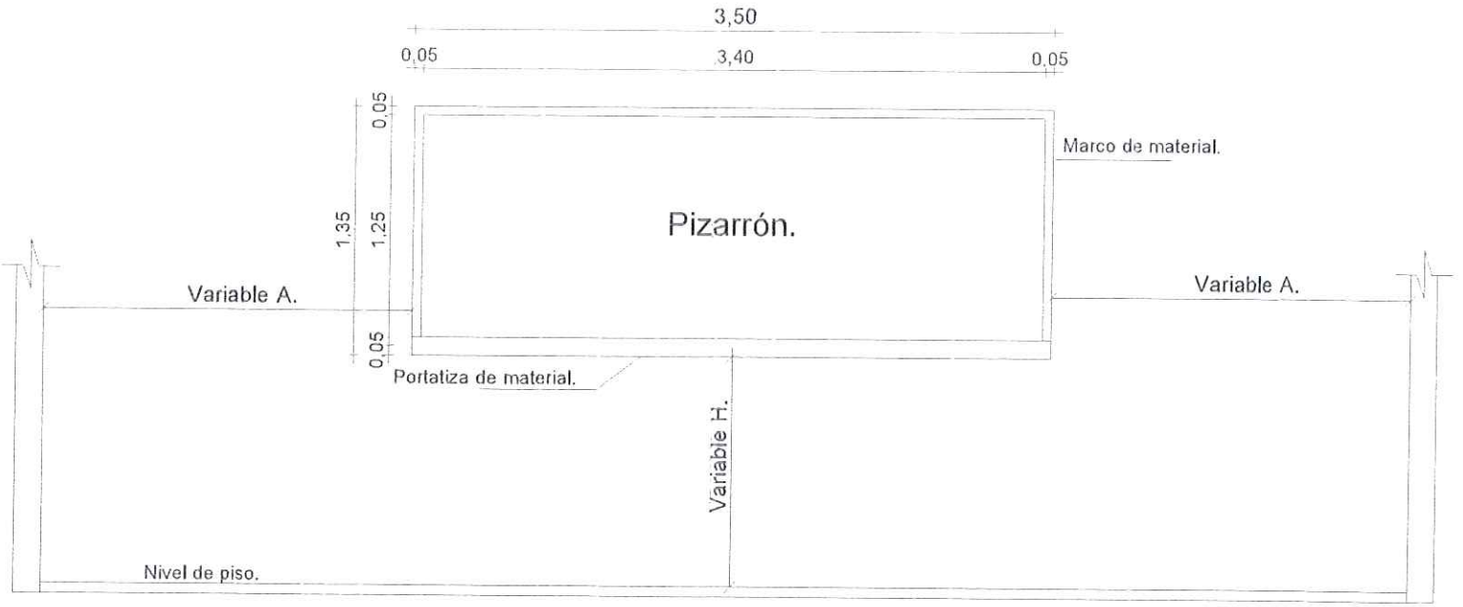

1- ALTURAS A RESPETAR EN LA UBICACIÓN DE PIZARRÓN.

1-Para Escuela.	2- Para Colegio.
A 1.15M	A- 1.70M
B 0.70M	B- 0.80 M.

FIRMA DE INTENDENTE MUNICIPAL

Luciano Becker
Intendente Municipal
Municipal de Capitán Miranda

FIRMA DE PROFESIONAL

Pedro González Thiebeaud
ARQUITECTO
Reg.PAN° 3333