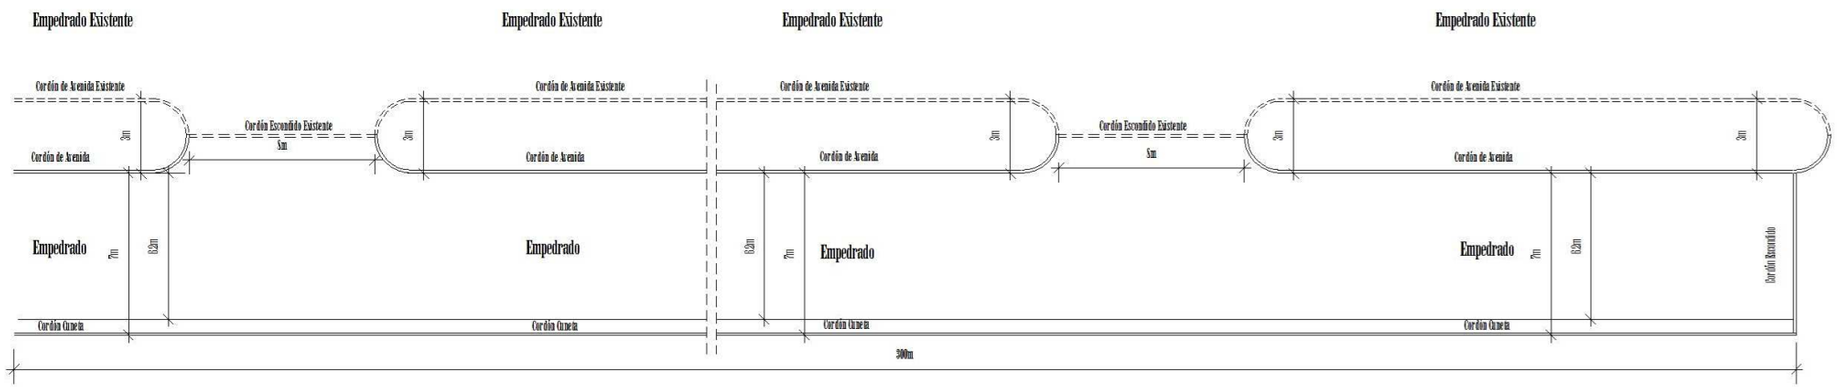

Planimetria de Empedrado de Avenida en Fulgencio Yegros

Esc.1- 200

Observación : Todas las Medidas se verificarán en obra.

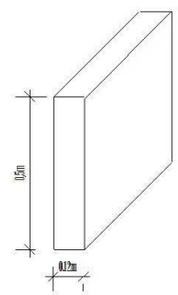

Detalle Cordon de Hormigon

Esc. 1 - 15

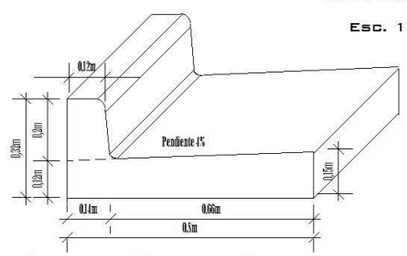

Detalle Cordon Cuneta de Hormigon

Esc. 1 - 15

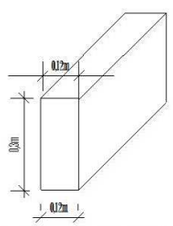

Detalle Cordon Escondido de Hormigon

Esc. 1 - 15

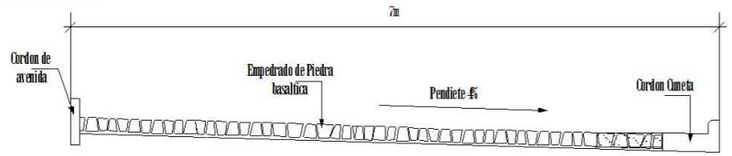

Seccion transversal Tipo

Esc. 1/50

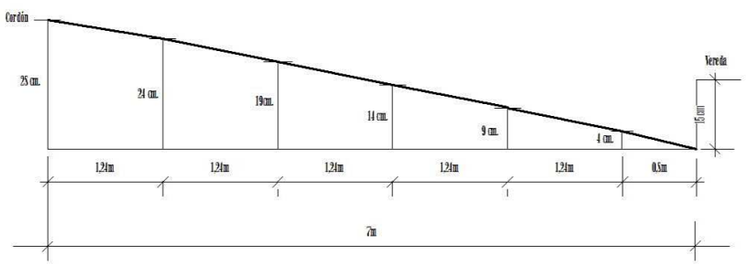

ESCALA VERTICAL_____1/10.-
ESCALA HORIZONTAL____.1/50.-

Perfil Transversal Tipo

Municipalidad de San Juan del Paraná

Construcción de Empedrado Av. Fulgencio Yegros Etapa II - A

LAMINA : Planimetria - Detalle de Cordón - Perfil Traversal | DIRECCION : Centro Urbano

PROYECTISTA : Arq. Jorge Alberto Riveros | Matricula N° 1561

LAMINA N° 01

Arq. JORGE ALBERTO RIVEROS
Proyectista

Myriam E. Legretti Baez
Intendente Municipal

Mayo 2.013