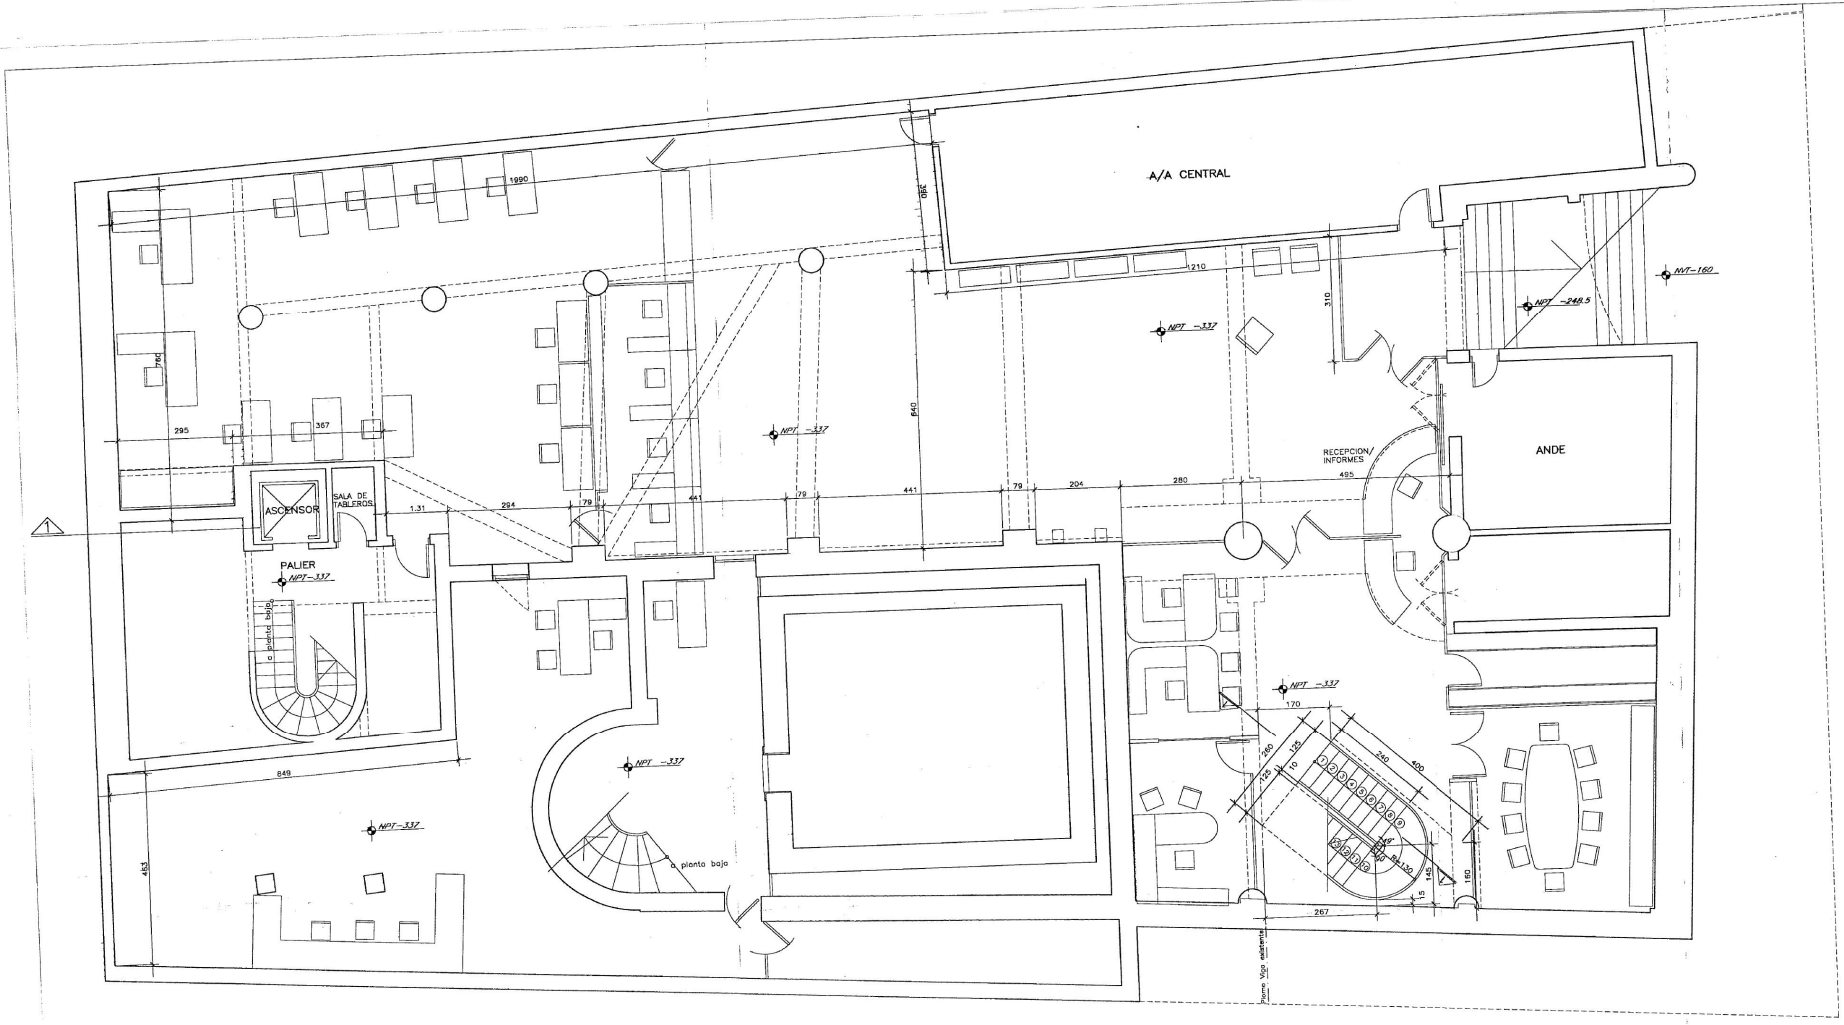

PLANTA SUB SUELO

Esc. 1:50

01

OBS.: Todas las medidas seran verificadas en obra por el constructor antes de ejecutar el trabajo.

PROYECTO: BANCO ALEMAN PARAGUAYO S.A.

SUB SUELO – CASA MATRIZ

Arq. Juan Jose Giangreco

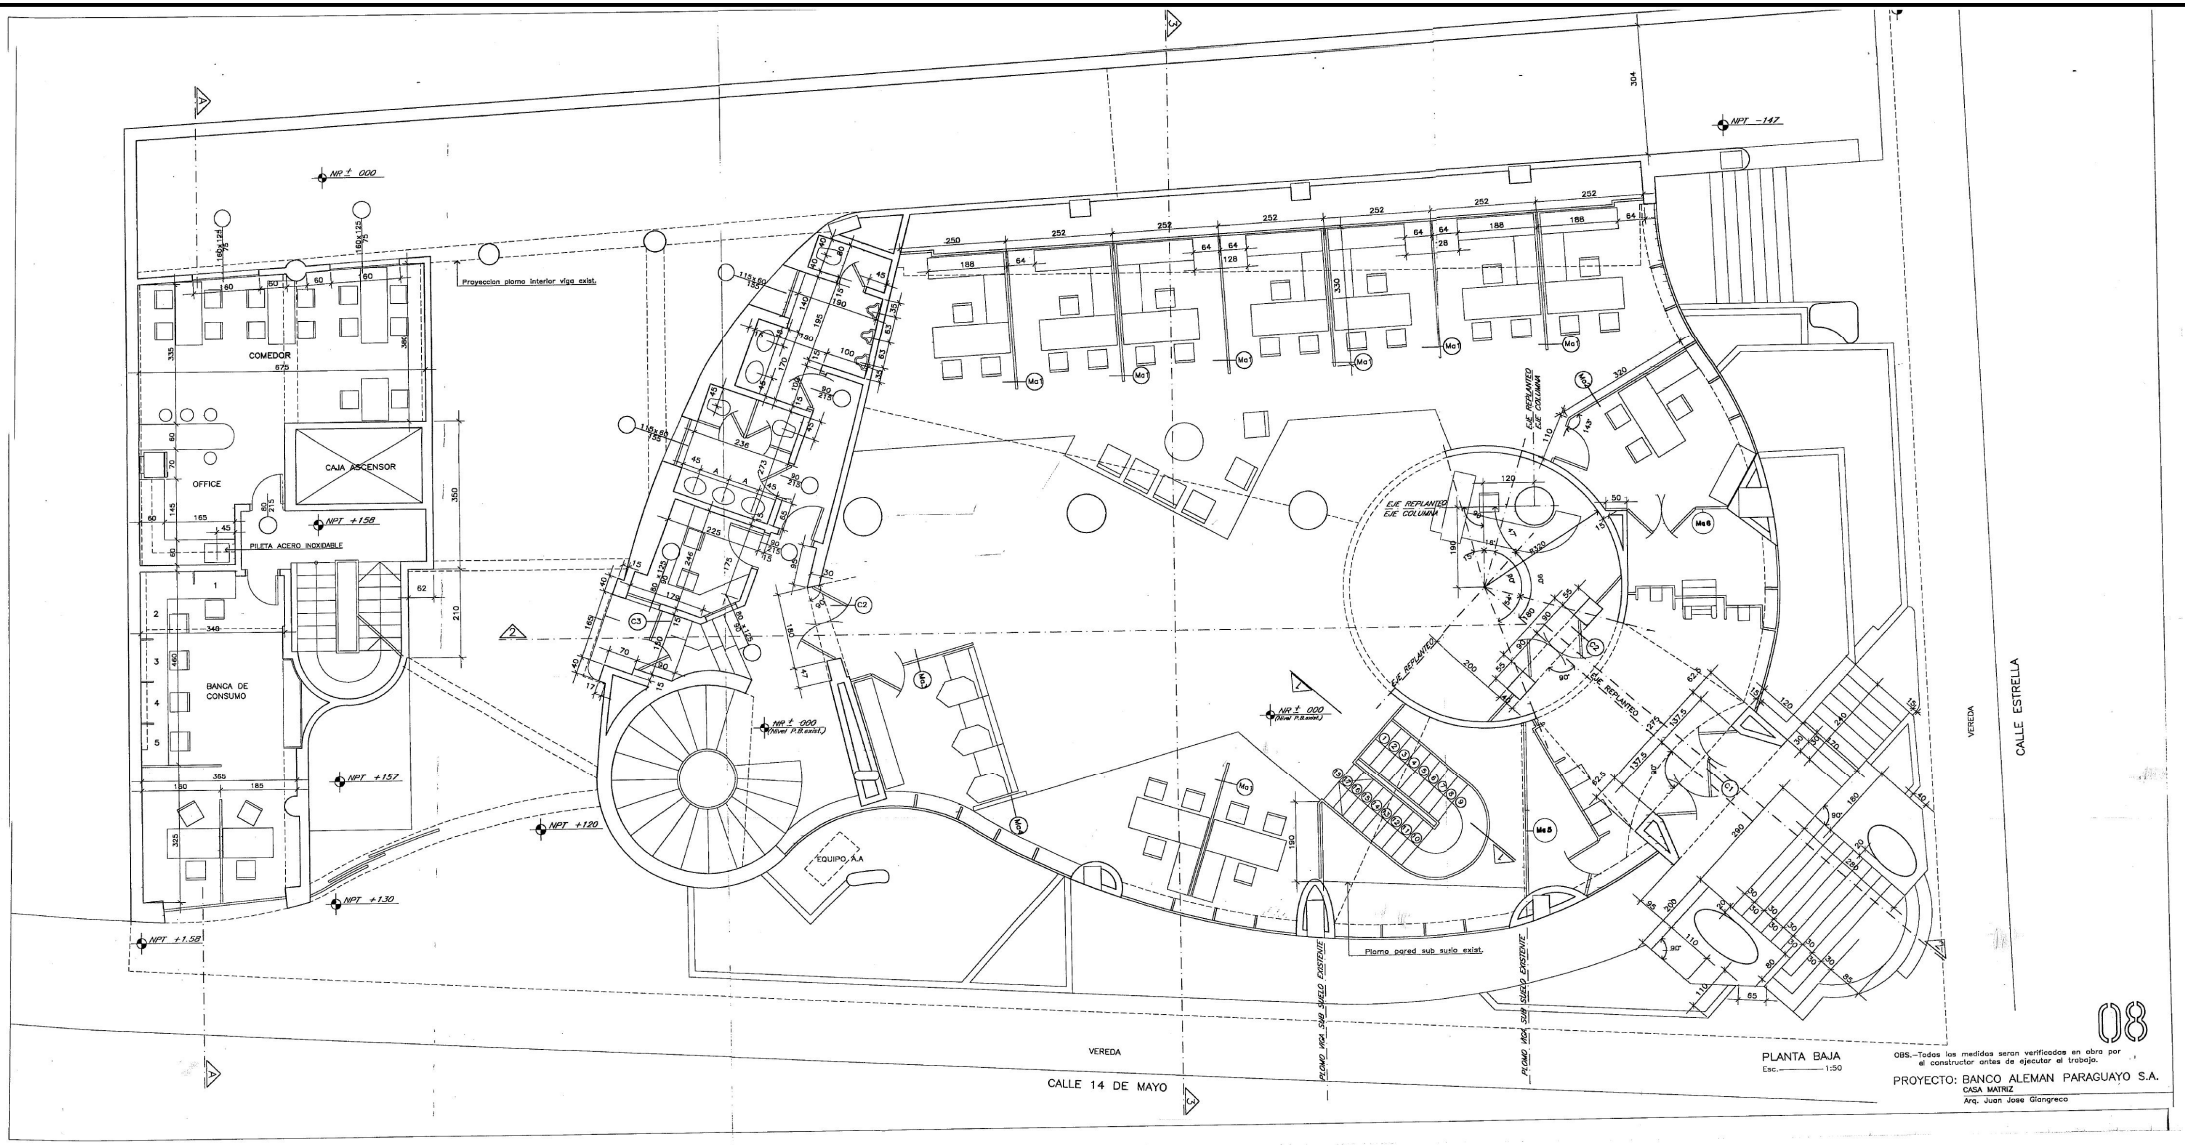
NPT ± 000
NPT -147
NPT +158
NPT +157
NPT +120
NPT +130
NPT +152
COMEDOR
OFFICE
CAJA ASCENSOR
PILETA ACERO INOXIDABLE
BANCA DE CONSUMO
EQUIPO A.A
Proyeccion plomo interior viga exist.
Plomo pared sub suelo exist.
EJE REPLANTEO
EJE COLUMNA
VEREDA
CALLE ESTRELLA
CALLE 14 DE MAYO
08
PLANTA BAJA
Esc. 1:50
OBS.-Todos los medidas seran verificados en obra por el constructor antes de ejecutar el trabajo.
PROYECTO: BANCO ALEMAN PARAGUAYO S.A.
CASA MATRIZ
Arq. Juan Jose Giangreco

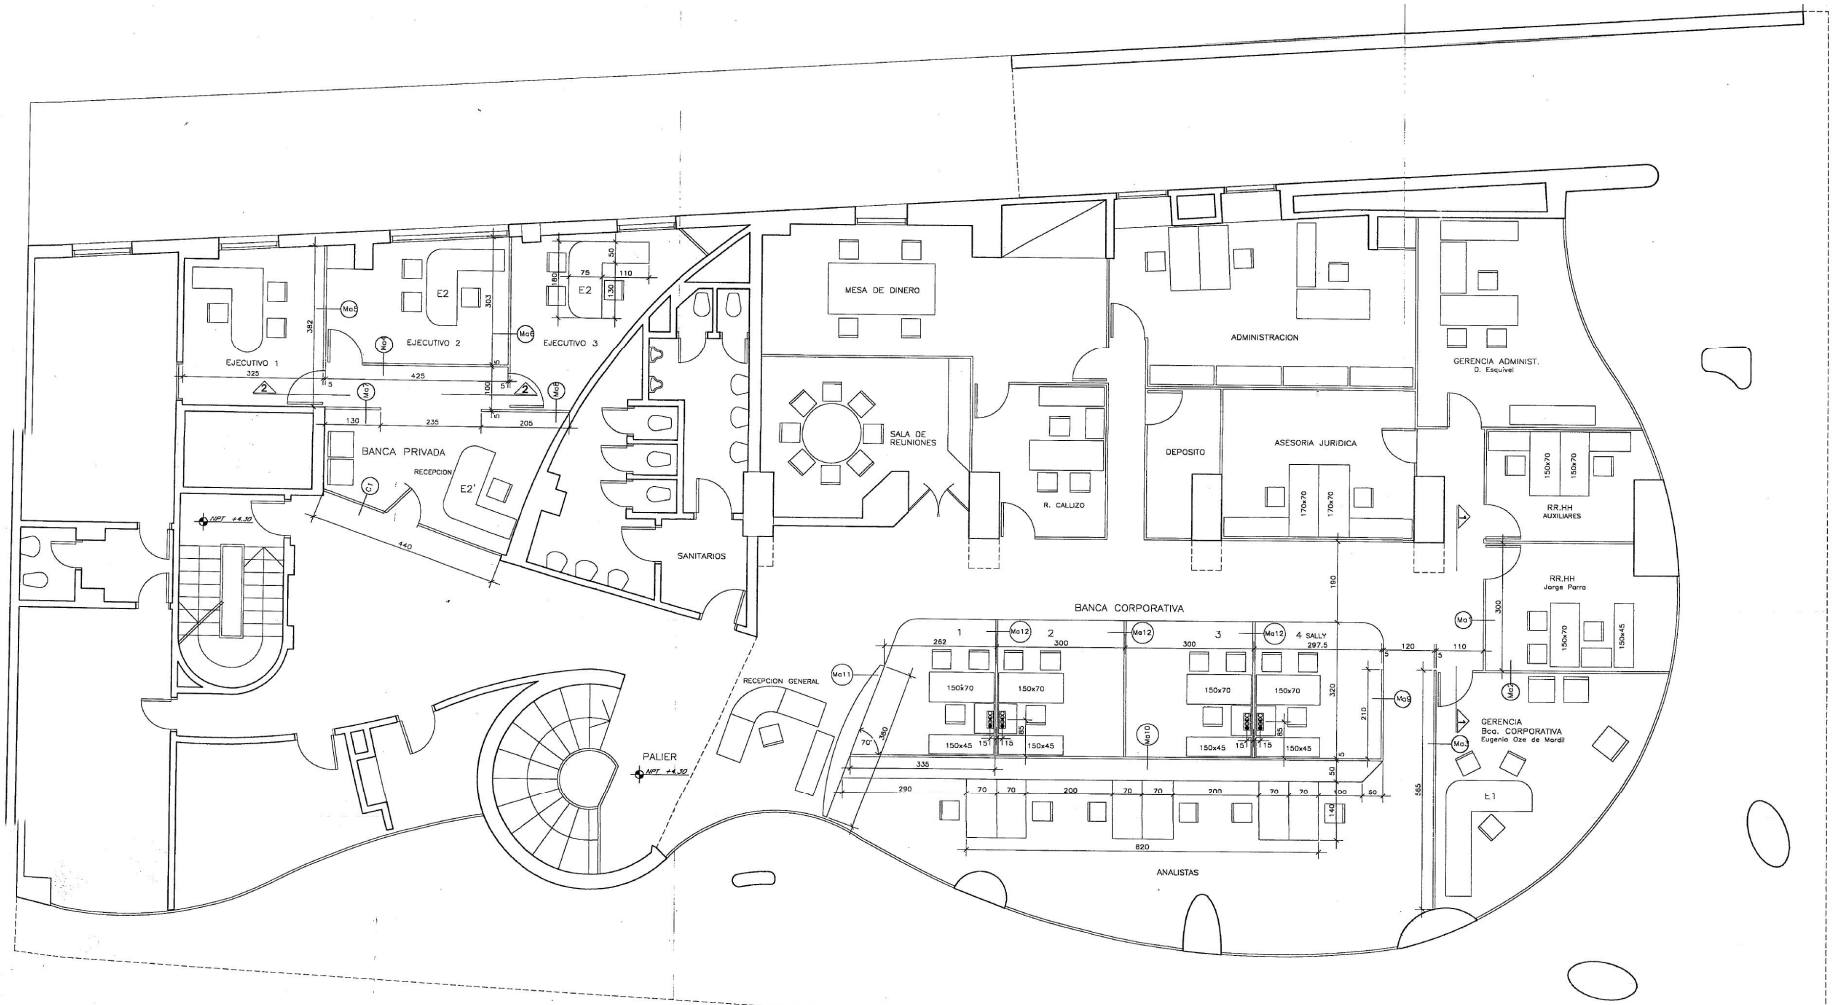

PLANTA ALTA

Esc.———1:50

34

OBS.–Todas las medidas seran verificadas en obra por el constructor antes de ejecutar el trabajo.

PROYECTO: BANCO ALEMAN PARAGUAYO S.A.

CASA MATRIZ – 1er. PISO

Arq. Juan Jose Giangreco