PLANOS

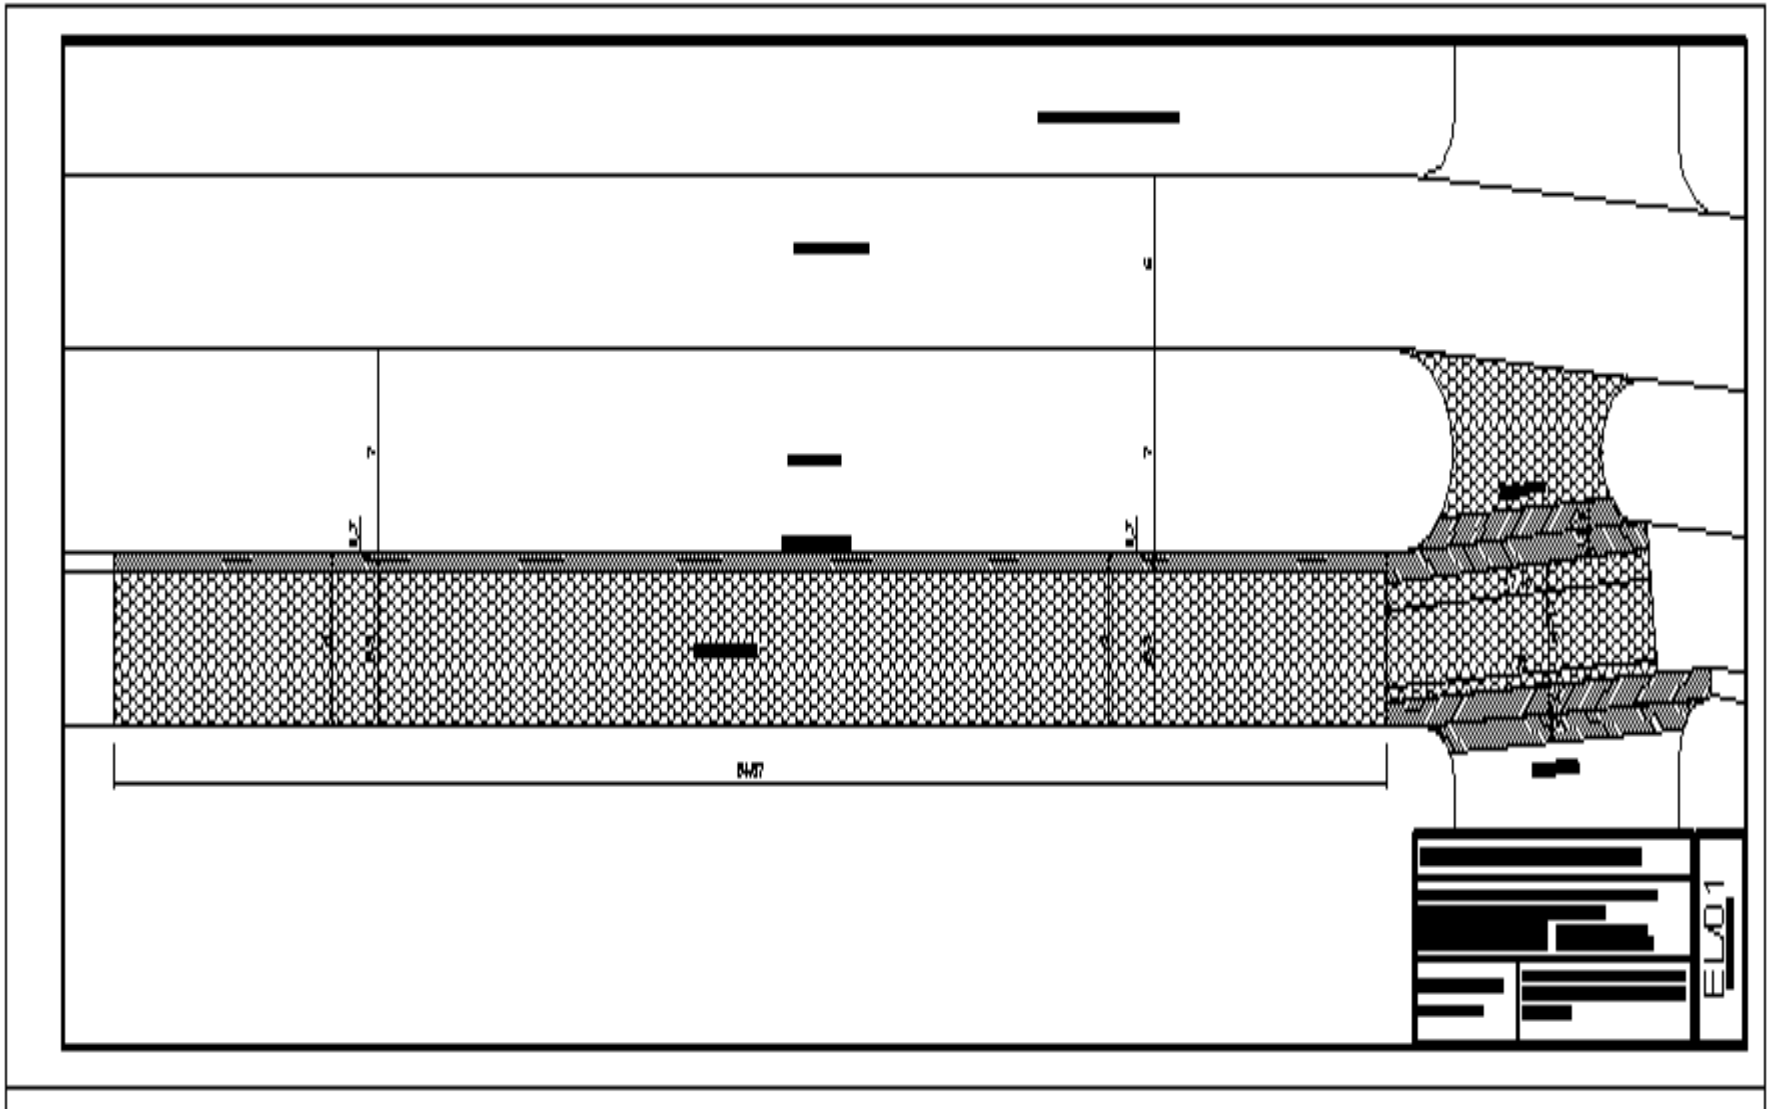

PLANOS

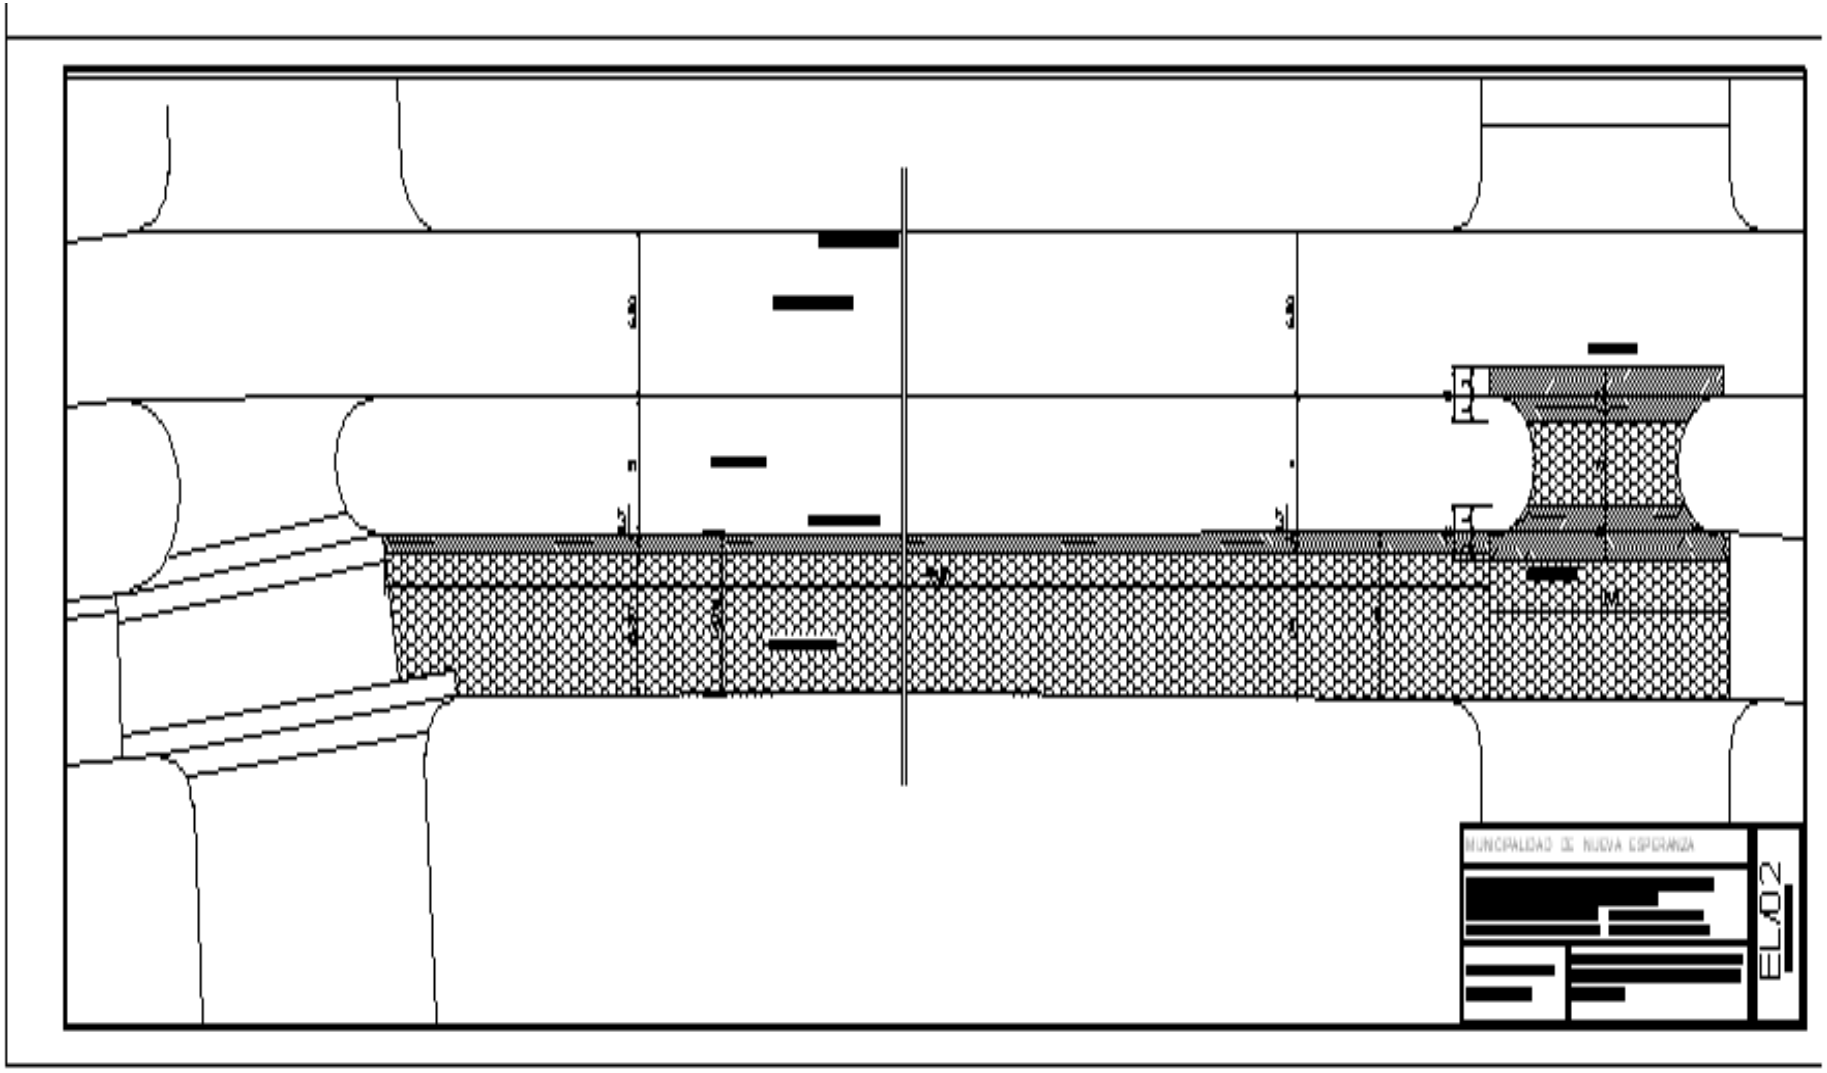

PLANOS

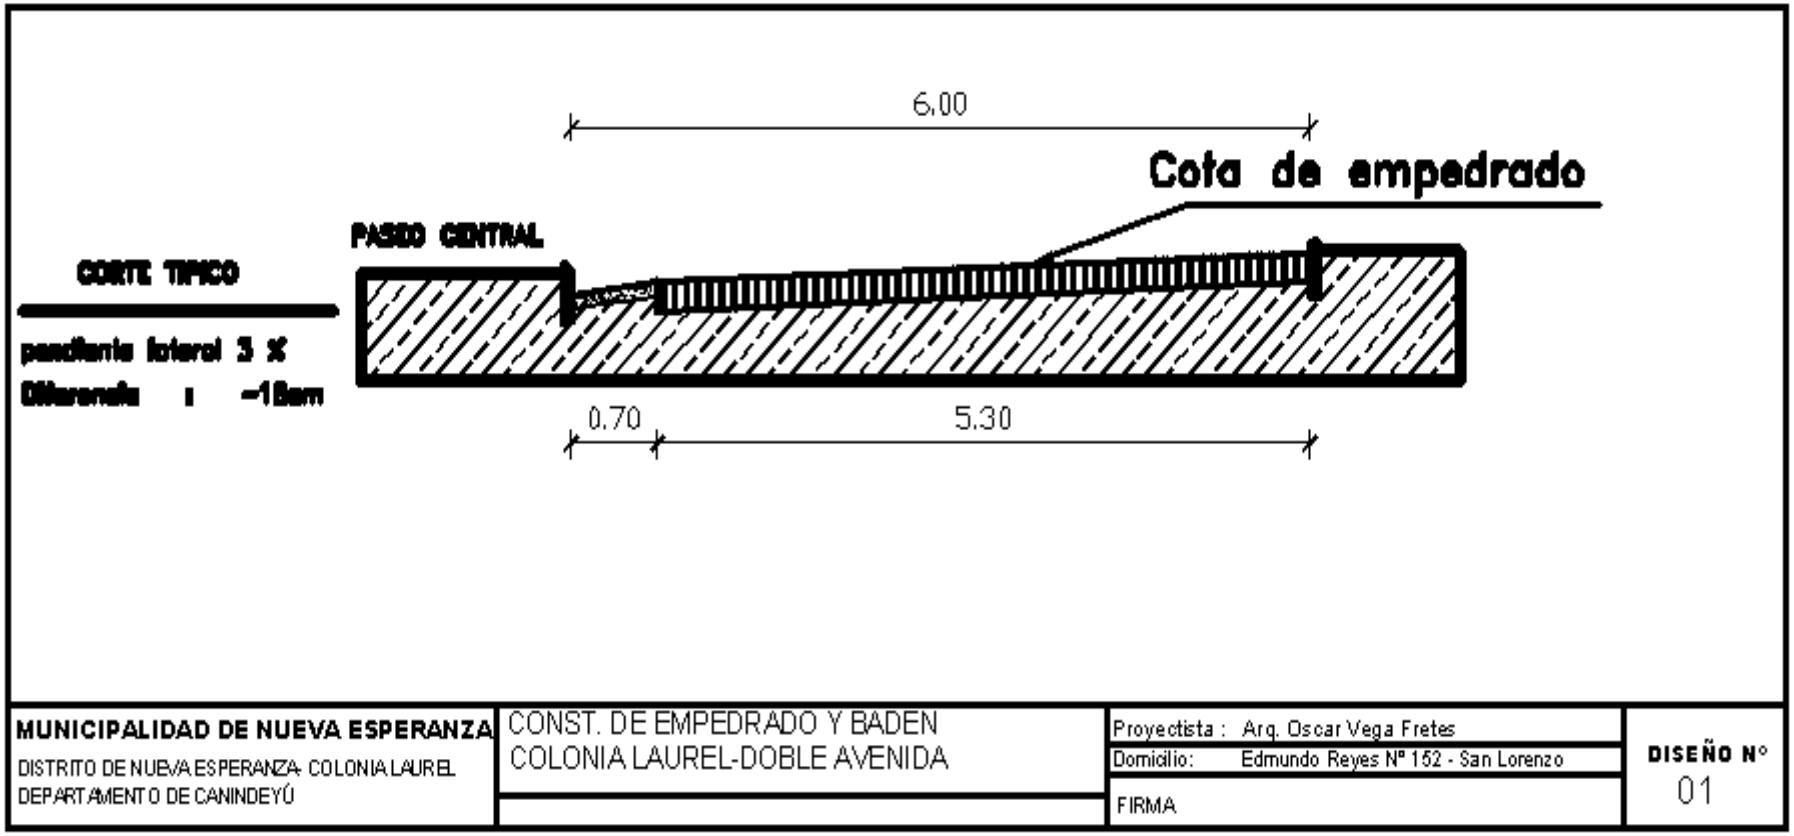
6.00
Cota de empedrado
PASEO CENTRAL
CORTE TIPICO
pendiente lateral 3 %
Diferencia : -1.8cm
0.70
5.30
MUNICIPALIDAD DE NUEVA ESPERANZA
DISTRITO DE NUEVA ESPERANZA- COLONIA LAUREL
DEPARTAMENTO DE CANINDEYÚ
CONST. DE EMPEDRADO Y BADEN
COLONIA LAUREL-DOBLE AVENIDA
Proyectista : Arq. Oscar Vega Fretes
Domicilio: Edmundo Reyes Nº 152 - San Lorenzo
FIRMA
DISEÑO Nº
01

PLANOS

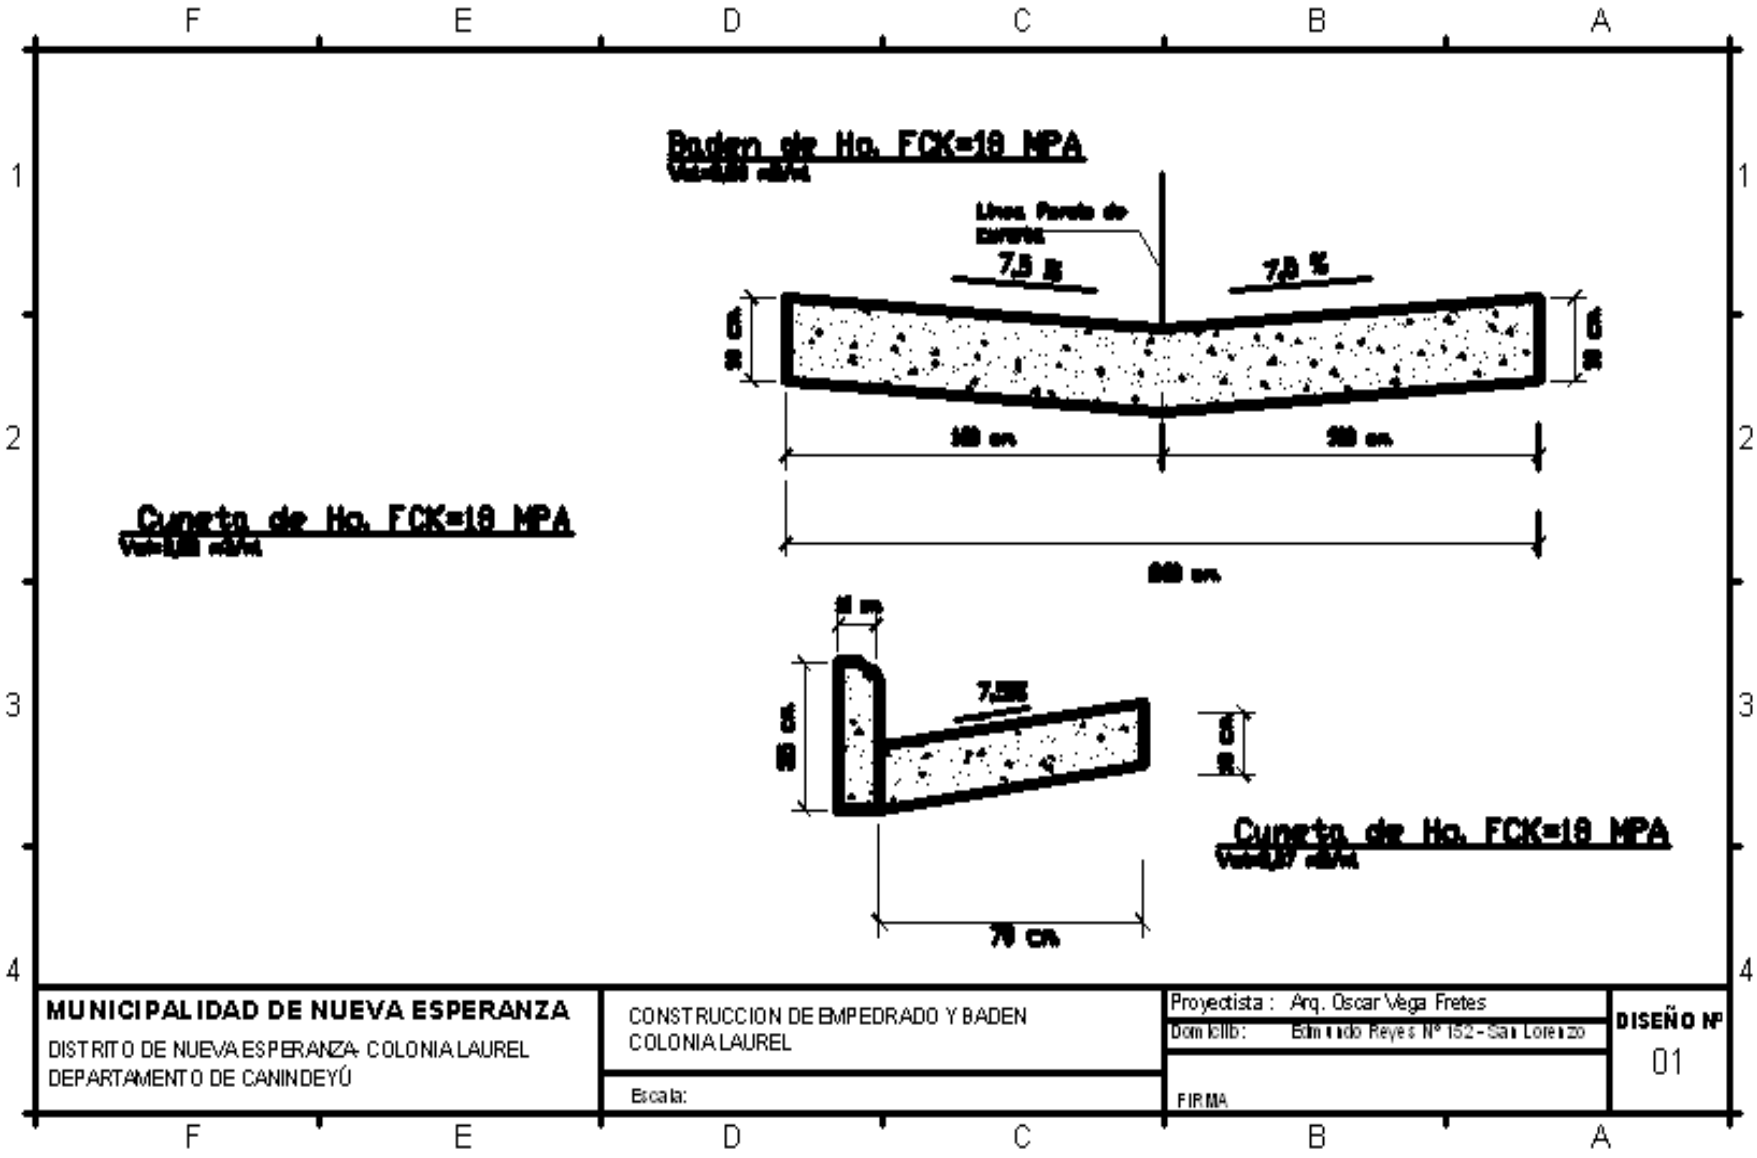

MUNICIPALIDAD DE NUEVA ESPERANZA DISTRITO DE NUEVA ESPERANZA- COLONIA LAUREL DEPARTAMENTO DE CANINDEYÚ	CONSTRUCCION DE EMPEDRADO Y BADEN COLONIA LAUREL Escala:	Proyectista : Arq. Oscar Vega Fretes Domicilio: Edmundo Reyes N° 152 - San Lorenzo FIRMA	DISEÑO Nº 01