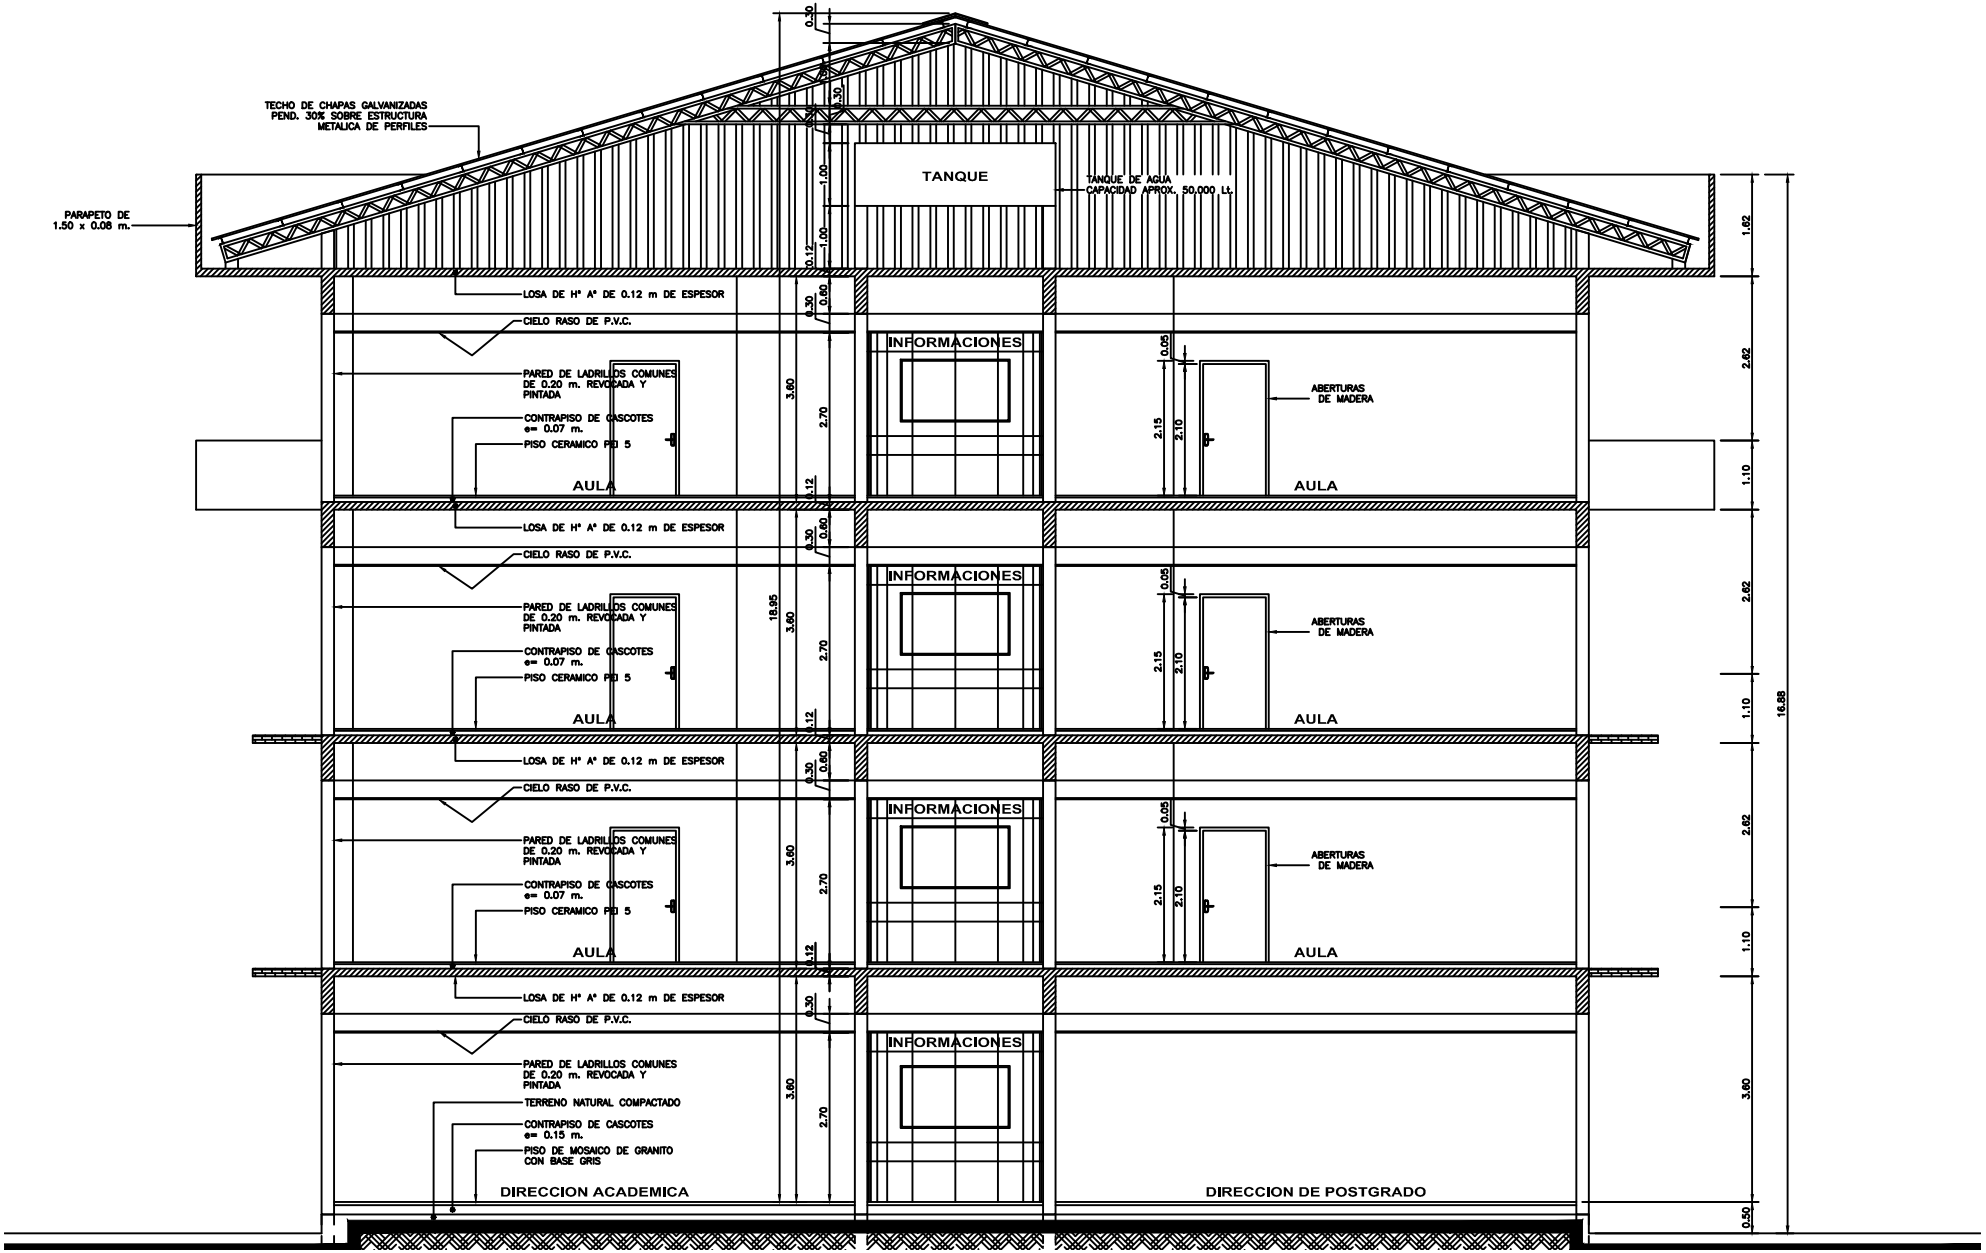
TECHO DE CHAPAS GALVANIZADAS
PEND. 30% SOBRE ESTRUCTURA
METALICA DE PERFILES
PARAPETO DE
1.50 x 0.08 m.
TANQUE
TANQUE DE AGUA
CAPACIDAD APROX. 50.000 Lt.
LOSA DE Hº Aº DE 0.12 m DE ESPESOR
CIELO RASO DE P.V.C.
PARED DE LADRILLOS COMUNES
DE 0.20 m. REVOCADA Y
PINTADA
CONTRAPISO DE CASCOTES
e= 0.07 m.
PISO CERAMICO PEI 5
AULA
INFORMACIONES
ABERTURAS
DE MADERA
TERRENO NATURAL COMPACTADO
CONTRAPISO DE CASCOTES
e= 0.15 m.
PISO DE MOSAICO DE GRANITO
CON BASE GRIS
DIRECCION ACADEMICA
DIRECCION DE POSTGRADO
0.30
0.50
1.00
0.12
0.60
3.60
2.70
18.95
0.05
2.15
2.10
1.62
2.62
1.10
16.88
0.50