lámina

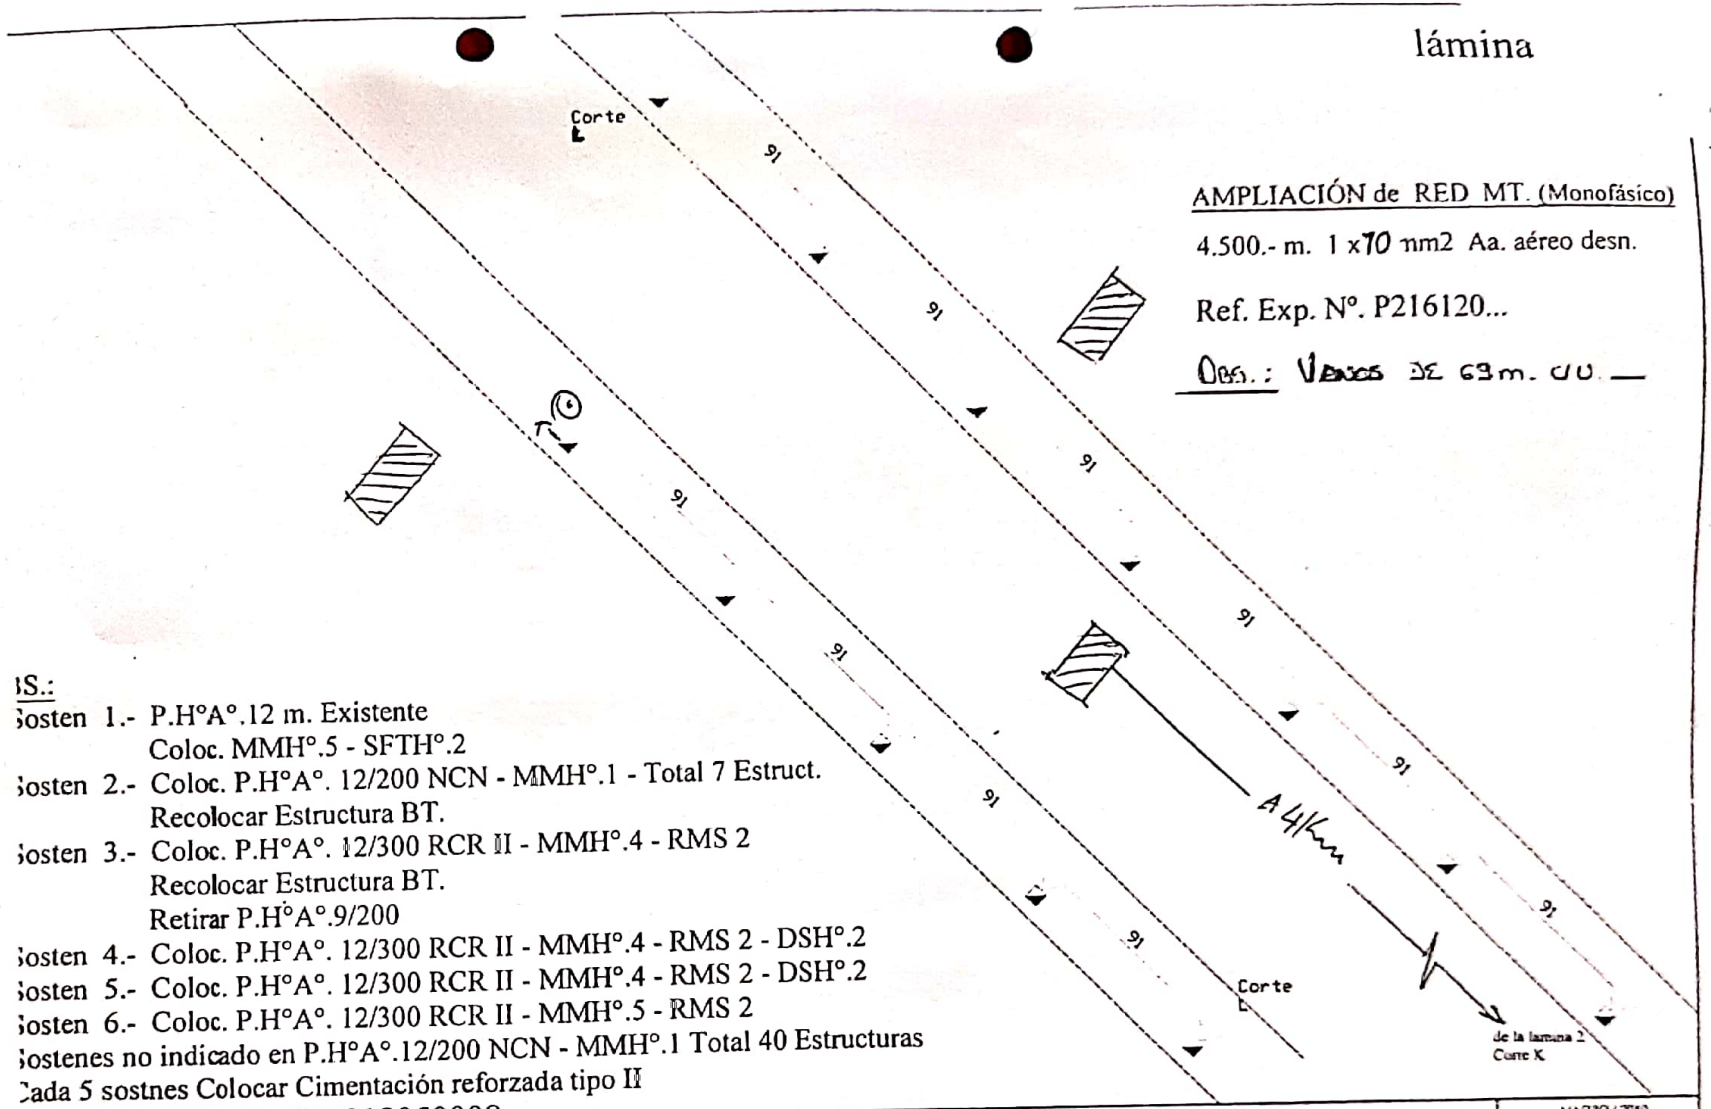

AMPLIACIÓN de RED MT. (Monofásico)

4.500.- m. 1 x70 mm2 Aa. aéreo desn.

Ref. Exp. N°. P216120...

Obs.: Vanos de 63m. c/u.

BS.:

Sosten 1.- P.H°A°.12 m. Existente
Coloc. MMH°.5 - SFTH°.2

Sosten 2.- Coloc. P.H°A°. 12/200 NCN - MMH°.1 - Total 7 Estruct.
Recolocar Estructura BT.

Sosten 3.- Coloc. P.H°A°. 12/300 RCR II - MMH°.4 - RMS 2
Recolocar Estructura BT.
Retirar P.H°A°.9/200

Sosten 4.- Coloc. P.H°A°. 12/300 RCR II - MMH°.4 - RMS 2 - DSH°.2

Sosten 5.- Coloc. P.H°A°. 12/300 RCR II - MMH°.4 - RMS 2 - DSH°.2

Sosten 6.- Coloc. P.H°A°. 12/300 RCR II - MMH°.5 - RMS 2

Sostenes no indicado en P.H°A°.12/200 NCN - MMH°.1 Total 40 Estructuras

Cada 5 sostnes Colocar Cimentación reforzada tipo II

Ref. a Exp. N°. : P21612018050008

ANDE

Ampliación Red MT. Monof.
Loc. Fortin Esteban Martinez

PLANO N°.: 49.072 - MT.

PRESUPUESTO N°.:

MARZO / 2019

DATOS:
PROY.: Alfonso Rodriguez O.
APROB.:

Secc. Proy. Ctrol. F. y Redes

MISION DE LA ANDE: Satisfacer las necesidades de energía eléctrica del país para contribuir a su desarrollo y al bienestar de la población, con responsabilidad social y ambiental, promoviendo la excelencia en la administración de los recursos y en la prestación de sus servicios.

Scanned by CamScanner