MUNICIPALIDAD DE PEDRO JUAN CABALLERO
Departamento de Obras Municipales
APROBADO
Fecha: 02/11/18
EXP N°: 67684
Jefe Dpto. Obras Municipales
Arq. Miguel Andrés Rojas León
Jefe
Dpto. Obras Municipales

REFERENCIA

Tramo a ser empedrado

TOTAL : 2.035 ml

GOBERNACION XIII DPTO. DE AMAMBAY

ING. CIVIL FELIX GOMEZ CORONEL
REG. PROF M.O.C.P 2478
FISCAL DE OBRAS
GOBERNACIÓN DE AMAMBAY

GOBERNACIÓN DEL XIII° DEPARTAMENTO DE AMAMBAY

PROYECTO: CONSTRUCCIÓN DE PAVIMENTO PETREO TIPO EMPEDRADO -PEDRO JUAN CABALLERO

PROFESIONAL:	SECRETARIO DE OBRAS:	UBICACIÓN:	
ING FÉLIX GÓMEZ CORONEL	CARLOS E. ORTIZ RIVAS	Calle Juan O´conor	NOVIEMBRE DE 2018

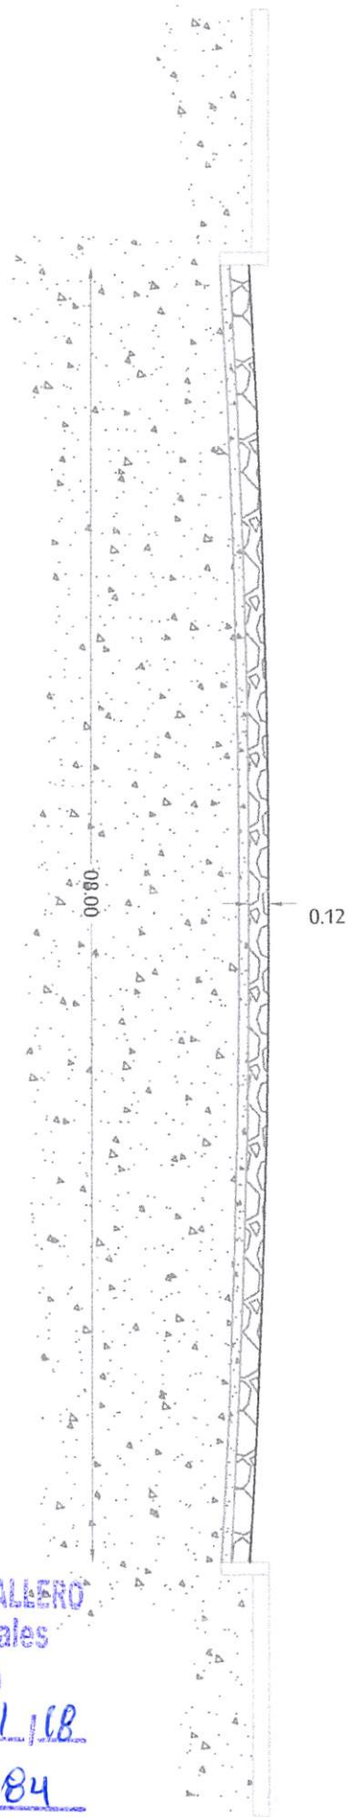

Perfil de Calle

MUNICIPALIDAD DE PEDRO JUAN CABALLERO
Departamento de Obras Municipales
APROBADO
Fecha: 02/11/18
EXP N°: 67684
Jefe Dpto. Obras Municipales
Arq. Miguel Andrés Rojas León
Jefe
Dpto. de Obras y Bienes Municipales

ING. CIVIL FELIX GOMEZ CORONEL
REG. PROF M.O.C.P 2478
FISCAL DE OBRAS
GOBERNACIÓN DE AMAMBAY

GOBERNACION
XIII DPTO. DE AMAMBAY

GOBERNACIÓN DEL XIII° DEPARTAMENTO DE AMAMBAY

PROYECTO: CONSTRUCCIÓN DE PAVIMENTO PETREO TIPO EMPEDRADO -PEDRO JUAN CABALLERO

PROFESIONAL:	SECRETARIO DE OBRAS:	UBICACIÓN:	
ING FÉLIX GÓMEZ CORONEL	CARLOS E. ORTIZ RIVAS	Calle Juan O´conor	NOVIEMBRE DE 2018