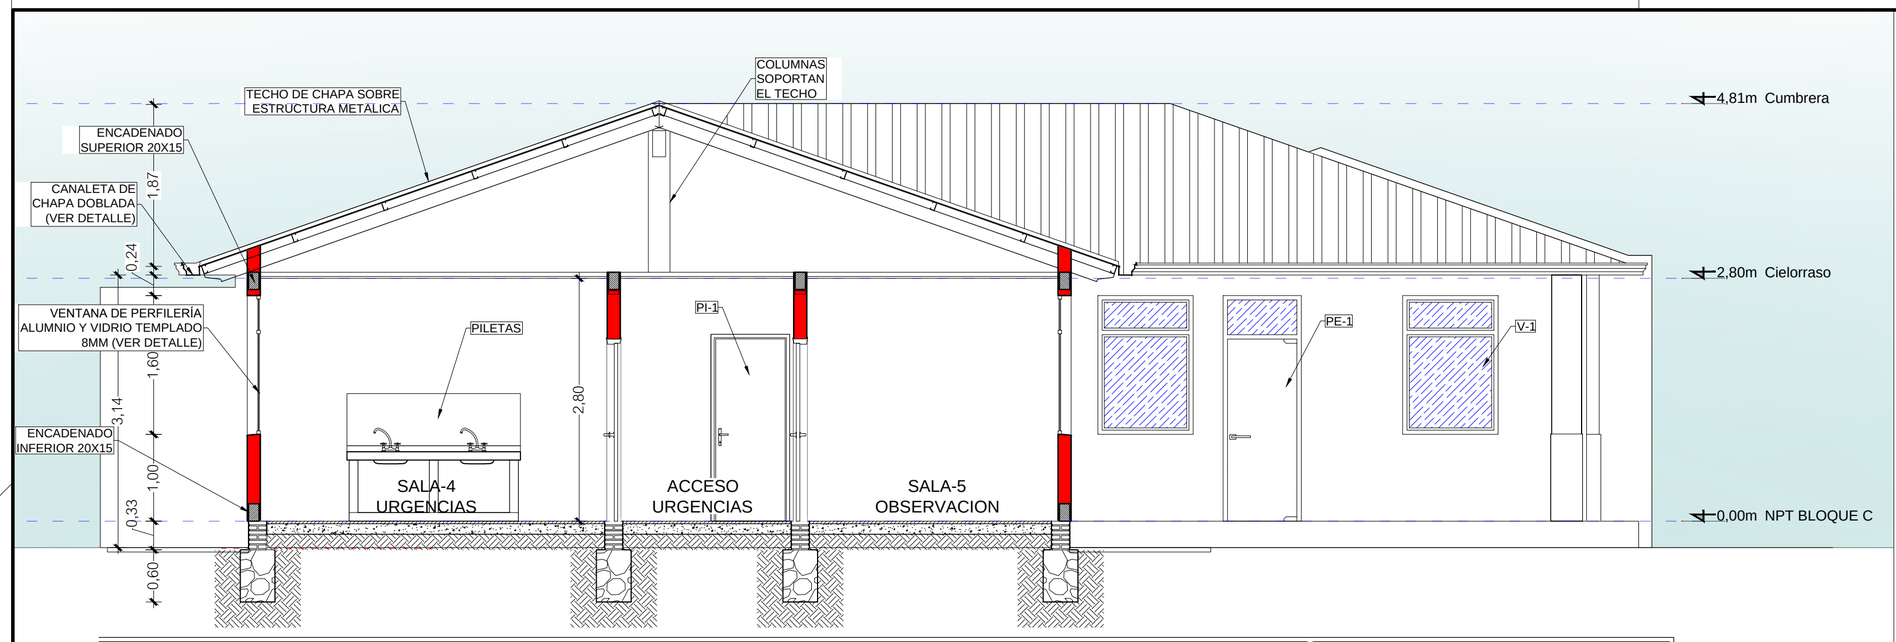

BLOQUE C-D

CORTE A - A
ESC.:_____1:50

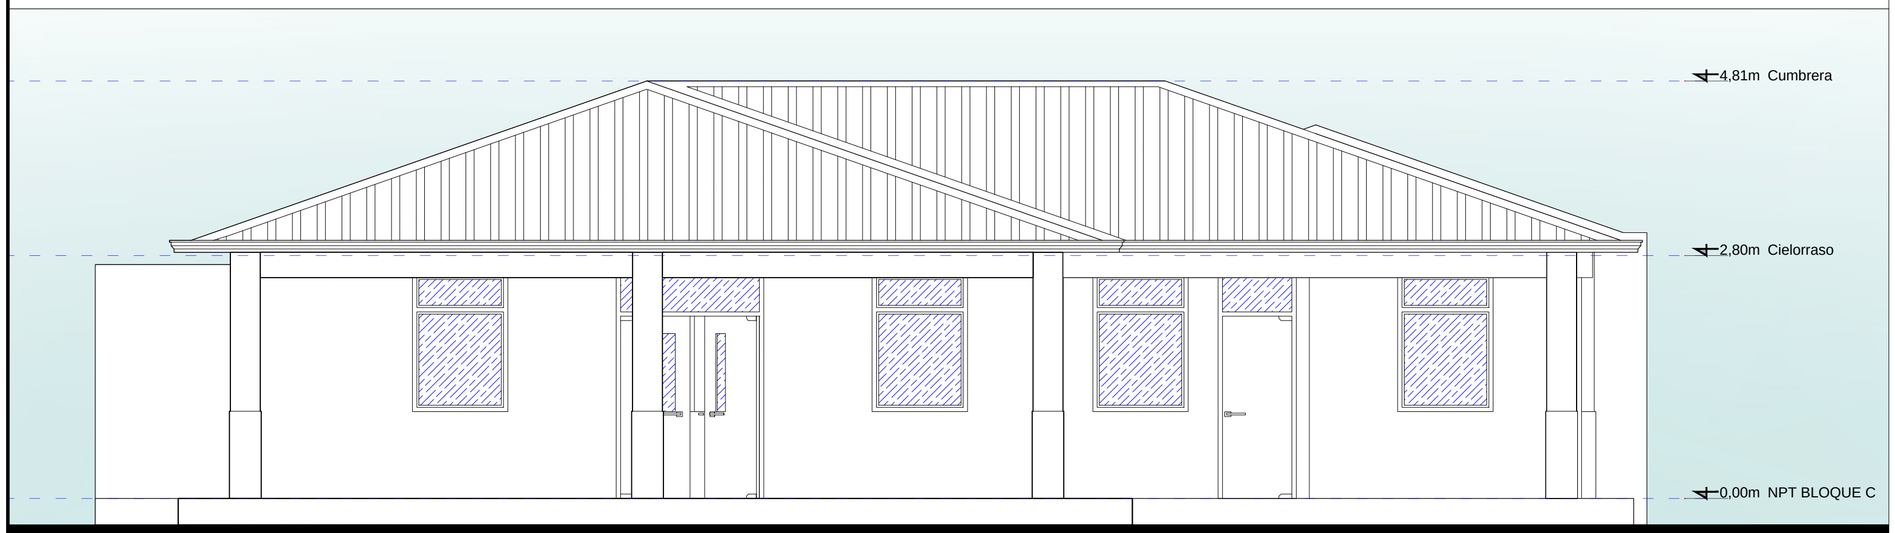

BLOQUE C-D

FACHADA FRONTAL
ESC.:_____1:50

ITAPÚA - PARAGUAY

MUNICIPALIDAD DE CAMBYRETA

"Cambyretá en Marcha"

Periodo de Gobierno 2015-2020

PROYECTO: AMPLIACIÓN UNIDAD DE SALUD FAMILIAR

UBICACIÓN: CAMBYRETÁ CENTRO

LÁMINA Nº 18

*INST. ELECTRICAS

ARQ. LUIS ROA BARTZ
DPTO. DE OBRAS

FRANCISCO JAVIER PEREIRA
INTENDENTE MUNICIPAL

FEBRERO DE 2017