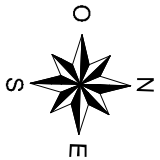

PLANTA EQUIPADA

N	DESCRIPCION	FIRMA	FECHA
1			

REVISIONES — MUNICIPALIDAD DE SAN ALBERTO

PROY. _____ VERIF. _____ APROB. _____

DIB. _____ VISTO JBP FECHA _____

MUNICIPALIDAD DE SAN ALBERTO

PROYECTO_: Recreacion _ Ciclovia

SUPERCARRETERA

PLANTA ARQUITECTONICA

MUNICIPALIDAD DE SAN ALBERTO APROB. _____ VISTO _____ FECHA: 5/1/ ESC.: 1/500 03

SUPERCARRETERA

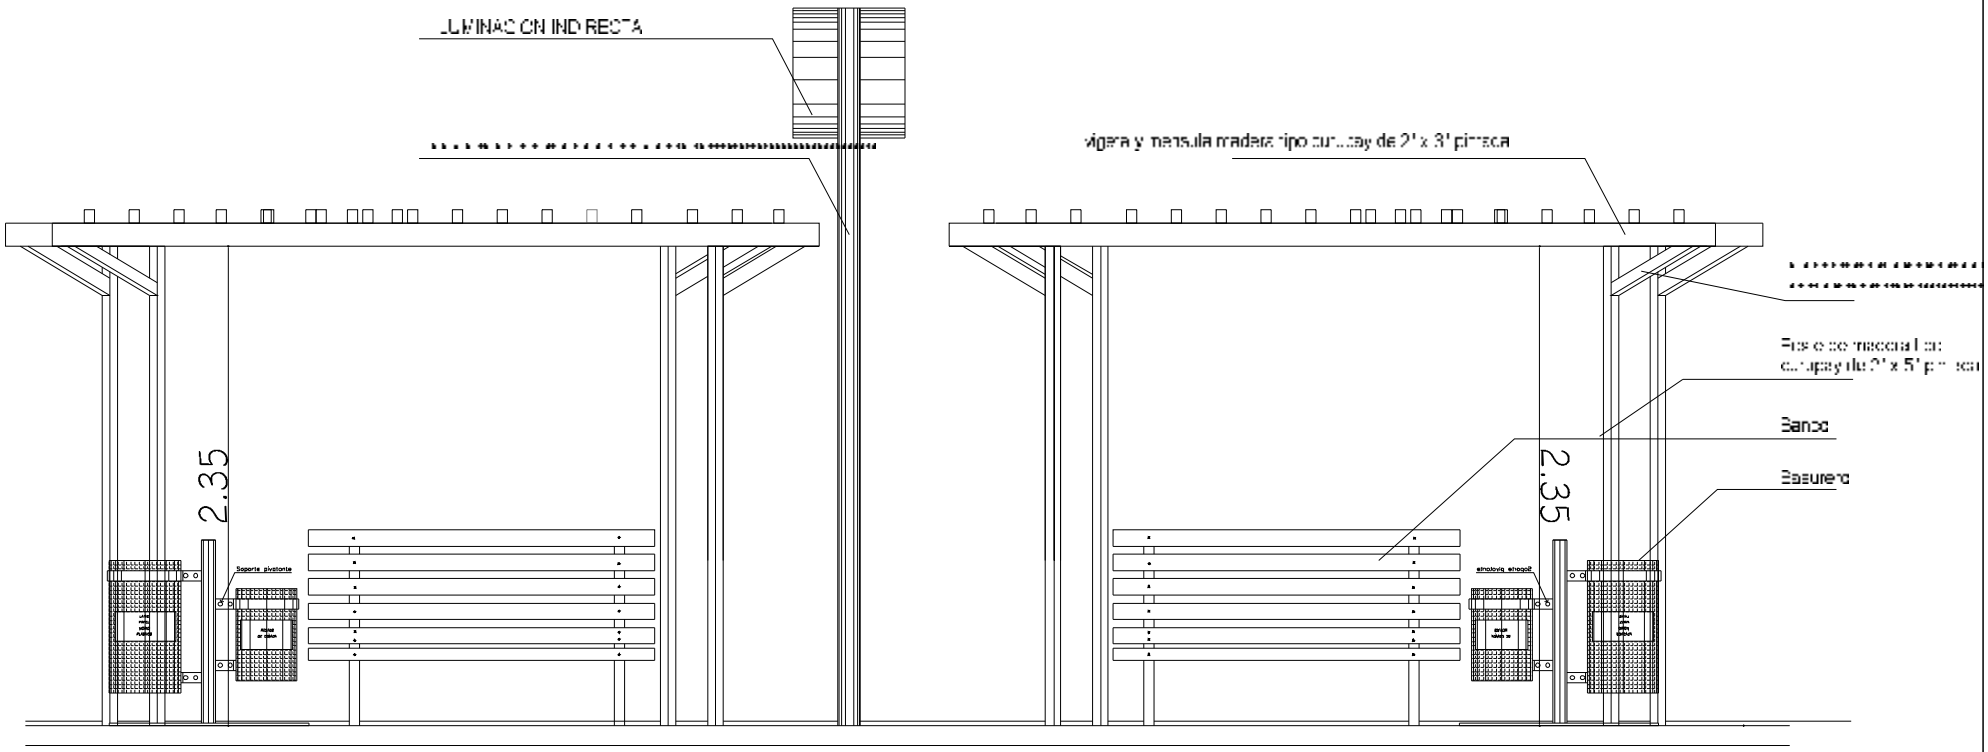

N	DESCRIPCION	FIRMA	FECHA
1			

REVISIONES — MUNICIPALIDAD DE SAN ALBERTO

PROY. _____ VERIF. _____ APROB. _____

DIB. _____ VISTO JBP FECHA _____

MUNICIPALIDAD DE SAN ALBERTO

PROYECTO_: "Recreacion _ Ciclovia"

SUPERCARRETERA

DETALLE DE EQUIPAMIENTO

Equipamiento Urbano

PERGOLADO

MUNICIPALIDAD DE SAN ALBERTO APROB. _____ VISTO _____ FECHA: / /

ESC:_____1/25

11

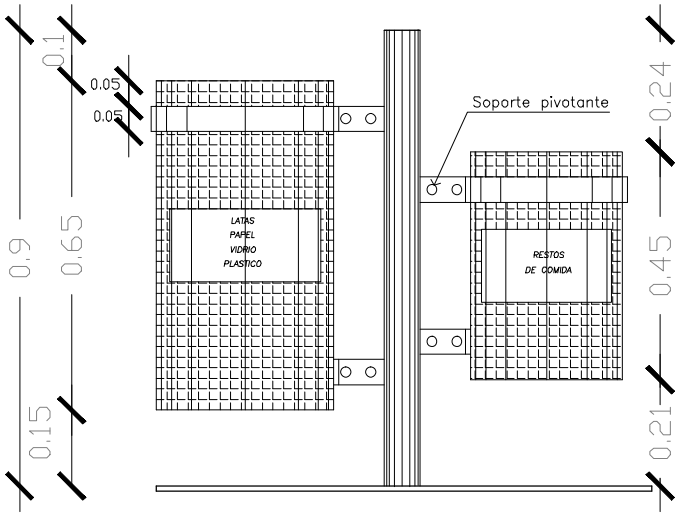

ALZADO FRONTAL

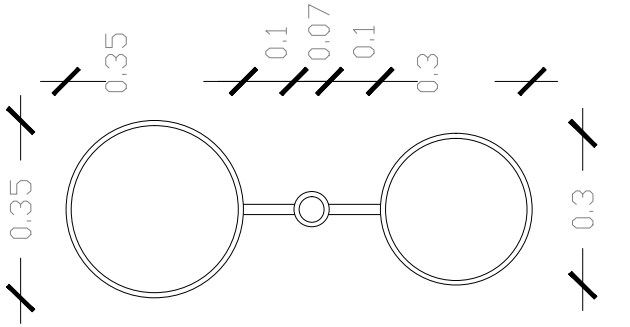

P L A N T A

Equipamiento Urbano

BASURERO

N	DESCRIPCION	FIRMA	FECHA
1			

REVISIONES — MUNICIPALIDAD DE SAN ALBERTO

PROY._____ VERIF. _____ APROB. _____

DIB. _____ VISTO JBP FECHA _____

MUNICIPALIDAD DE SAN ALBERTO

PROYECTO_: "Recreacion _ Ciclovia"

SUPERCARRETERA

DETALLE DE EQUIPAMIENTO

MUNICIPALIDAD DE SAN ALBERTO APROB. _____ VISTO _____ FECHA: / /

ESC:____1/20

10

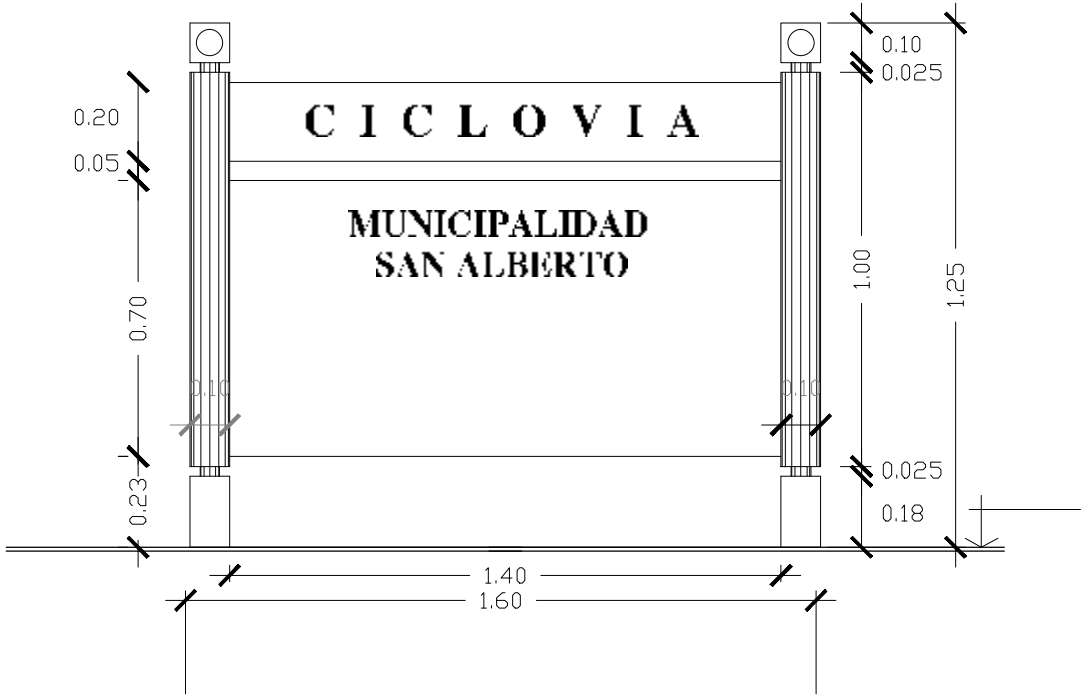

Equipamiento Urbano

LETRERO

N	DESCRIPCION	FIRMA	FECHA
1			

REVISIONES — MUNICIPALIDAD DE SAN ALBERTO

PROY. _____ VERIF. _____ APROB. _____

DIB. _____ VISTO JBP FECHA _____

MUNICIPALIDAD DE SAN ALBERTO

PROYECTO_: "Recreacion _ Ciclovia"

SUPERCARRETERA

DETALLE DE EQUIPAMIENTO

MUNICIPALIDAD DE SAN ALBERTO APROB. _____ VISTO _____ FECHA: / /

ESC:____1/25

09

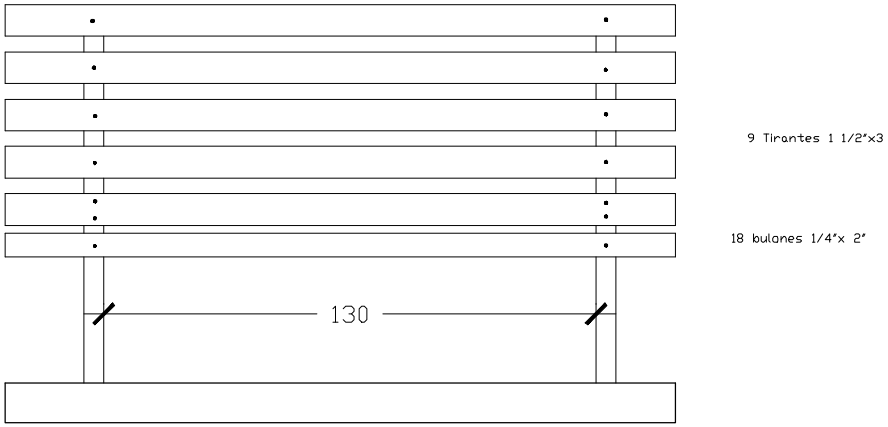

ALZADO FRONTAL

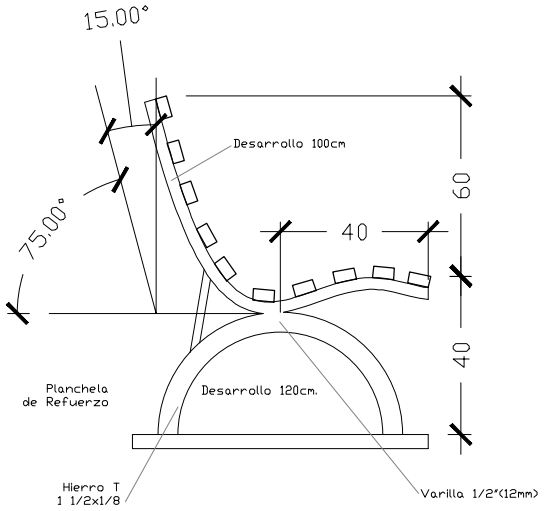

ALZADO LATERAL

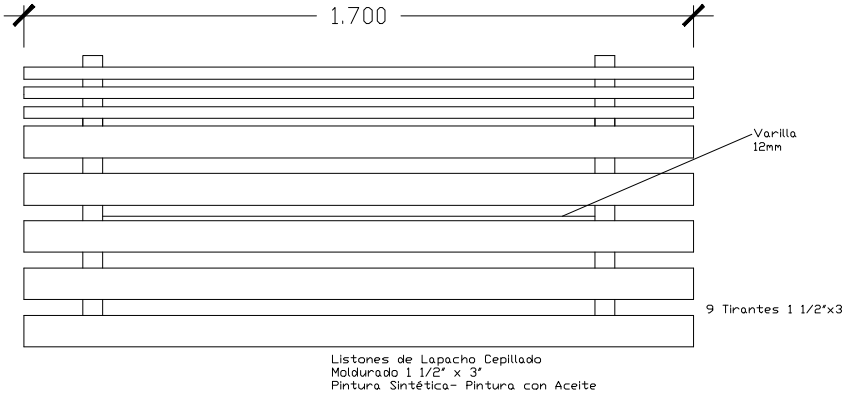

P L A N T A

Equipamiento Urbano

BANCO: hierro y madera.

N	DESCRIPCION	FIRMA	FECHA
1			

REVISIONES — MUNICIPALIDAD DE SAN ALBERTO

PROY. ____ VERIF. ____ APROB. ____

DIB. ____ VISTO JBP FECHA ____

MUNICIPALIDAD DE SAN ALBERTO

PROYECTO_: "Recreacion _ Ciclovia"

SUPERCARRETERA

DETALLE DE EQUIPAMIENTO

MUNICIPALIDAD DE SAN ALBERTO APROB. ____ VISTO ____ FECHA: / /

ESC:____1/25

08

ISLA N° 3

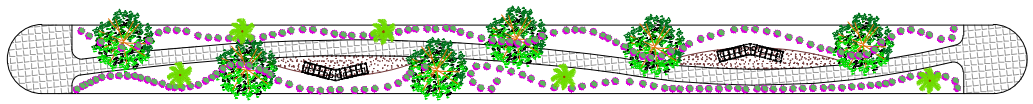

VISTA AEREA

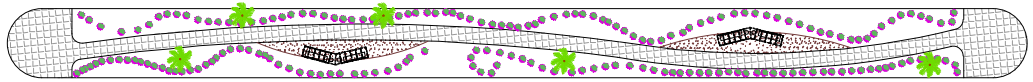

PLANTA EQUIPADA

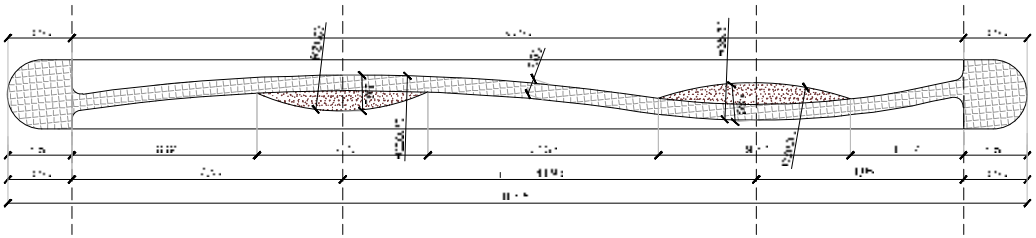

PLANTA ACOTADA

N	DESCRIPCION	FIRMA	FECHA
1			

REVISIONES — MUNICIPALIDAD DE SAN ALBERTO

PROY. _____ VERIF. _____ APROB. _____

DIB. _____ VISTO JBP FECHA _____

MUNICIPALIDAD DE SAN ALBERTO

PROYECTO_: Recreacion _ Ciclovia

SUPERCARRETERA

DETALLE DE ISLAS

MUNICIPALIDAD DE SAN ALBERTO APROB. _____ VISTO _____ FECHA: / /

ESC:____1/500

07

ISLA N° 2

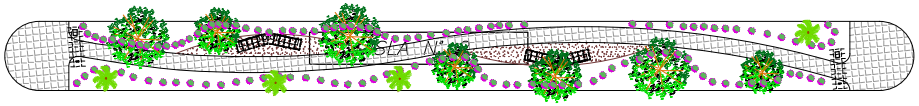

VISTA AEREA

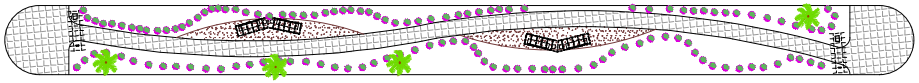

PLANTA EQUIPADA

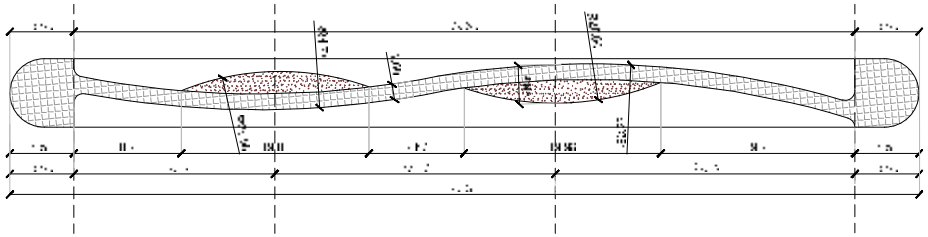

PLANTA ACOTADA

ISLA N° 5

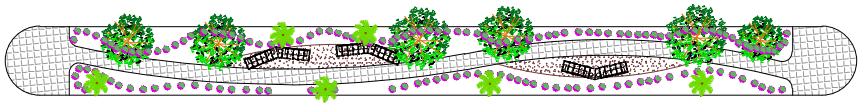

VISTA AEREA

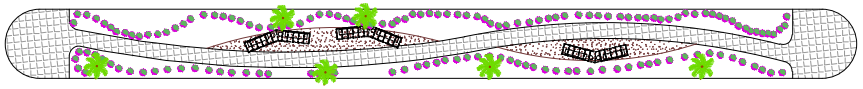

PLANTA EQUIPADA

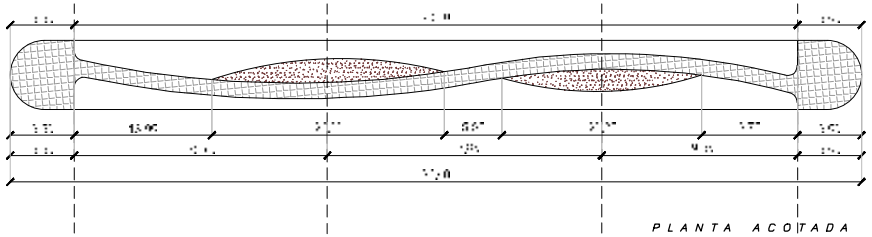

PLANTA ACOTADA

N	DESCRIPCION	FIRMA	FECHA
1			

REVISIONES — MUNICIPALIDAD DE SAN ALBERTO

PROY. _____ VERIF. _____ APROB. _____

DIB. _____ VISTO JBP FECHA _____

MUNICIPALIDAD DE SAN ALBERTO

PROYECTO_: Recreacion _ Ciclovia

SUPERCARRETERA

DETALLE DE ISLAS

MUNICIPALIDAD DE SAN ALBERTO APROB. _____ VISTO _____ FECHA: / /

ESC:____1/500

06

ISLA N° 1

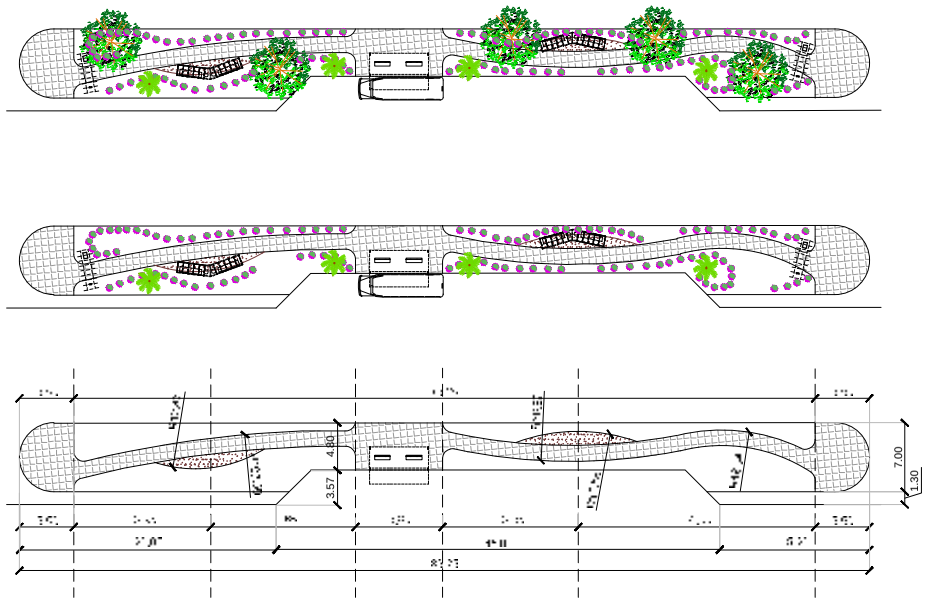

ISLA N° 4

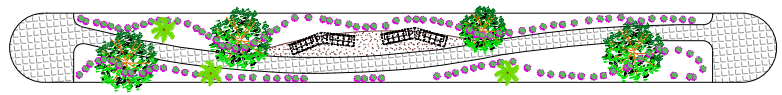

VISTA AEREA

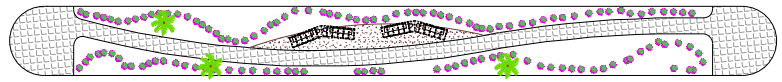

PLANTA EQUIPADA

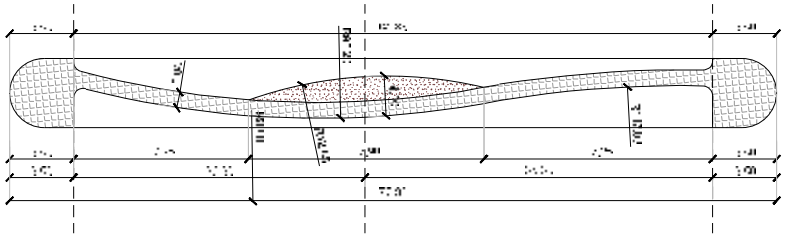

PLANTA ACOTADA

N	DESCRIPCION	FIRMA	FECHA
1			

REVISIONES — MUNICIPALIDAD DE SAN ALBERTO

PROY.____ VERIF.____ APROB.____

DIB.____ VISTO JBP FECHA____

MUNICIPALIDAD DE SAN ALBERTO

PROYECTO_: Recreacion _ Ciclovia

SUPERCARRETERA

DETALLE DE ISLAS

MUNICIPALIDAD DE SAN ALBERTO APROB. ____ VISTO ____ FECHA: / /

ESC:____1/500

06

N	DESCRIPCION	FIRMA	FECHA
1			
	REVISIONES	MUNICIPALIDAD DE SAN ALBERTO	

PROY. _____ VERIF. _____ APROB. _____

DIB. _____ VISTO _____ FECHA _____

MUNICIPALIDAD DE SAN ALBERTO

SUPERCARRETERA

PLANTA ARQUITECTONICA

MUNICIPALIDAD DE SAN ALBERTO
APROB. _____

VISTO _____
FECHA: / /

ESC:____1/500

03

N	DESCRIPCION	FIRMA	FECHA
1			

REVISIONES — MUNICIPALIDAD DE SAN ALBERTO

PROY. _____ VERIF. _____ APROB. _____

DIB. _____ VISTO JBP FECHA _____

MUNICIPALIDAD DE SAN ALBERTO

PROYECTO_: Recreacion _ Ciclovia

SUPERCARRETERA

PLANTA ARQUITECTONICA

MUNICIPALIDAD DE SAN ALBERTO APROB. _____ VISTO _____ FECHA: / /

ESC:____1/500

03

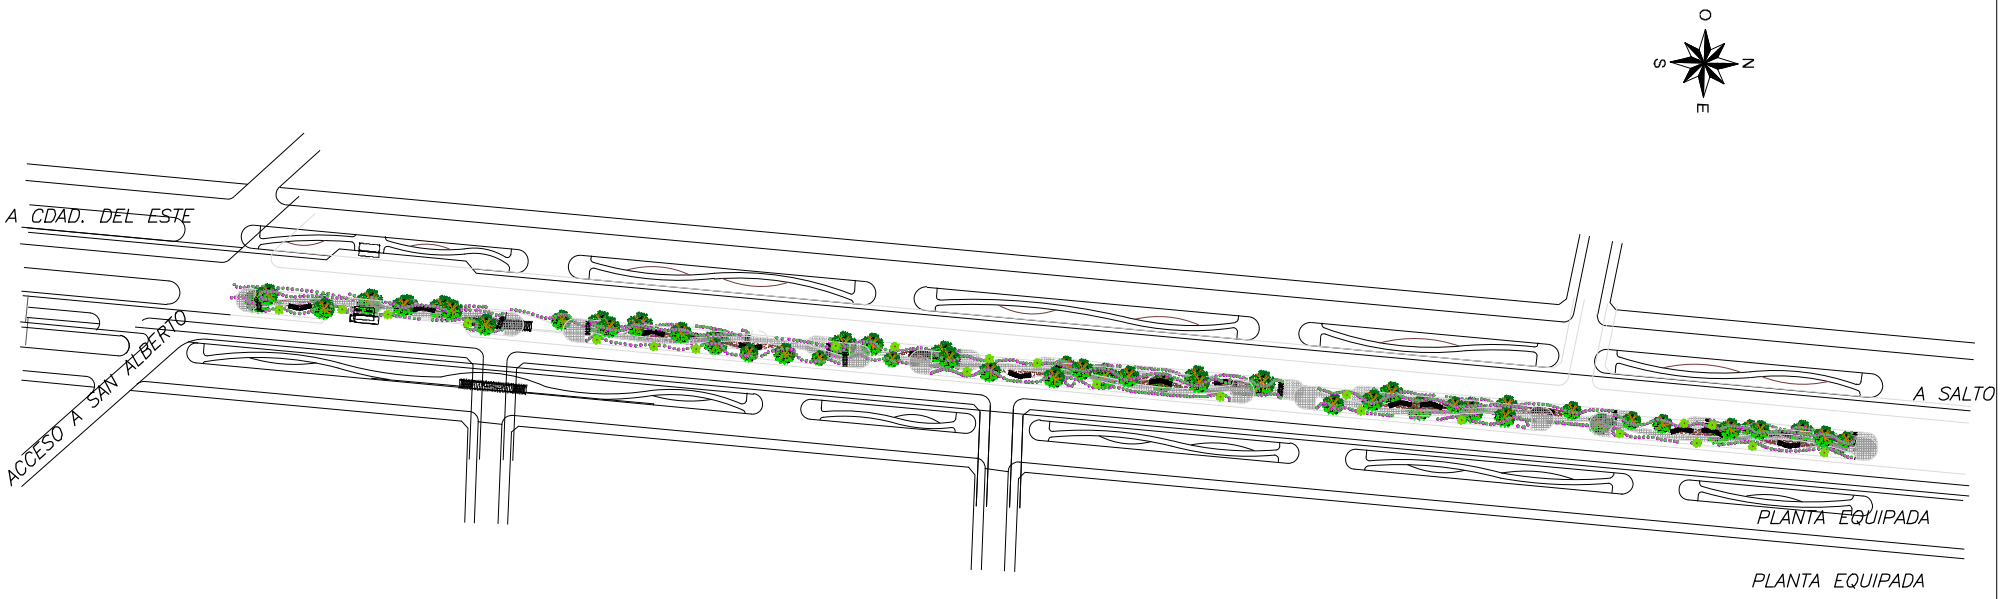

N	DESCRIPCION	FIRMA	FECHA
1			

REVISIONES — MUNICIPALIDAD DE SAN ALBERTO

PROY._____ VERIF. _____ APROB. _____

DIB. _____ VISTO _____ FECHA _____

MUNICIPALIDAD DE SAN ALBERTO

PROYECTO_: Recreacion _ Ciclovia

SUPERCARRETERA

PLANTAS ARQUITECTONICAS

MUNICIPALIDAD DE SAN ALBERTO APROB. _____ VISTO _____ FECHA: / /

ESC:____1/1500

02

N	DESCRIPCION	FIRMA	FECHA
1			

REVISIONES — MUNICIPALIDAD DE SAN ALBERTO

PROY. _____ VERIF. _____ APROB. _____

DIB. _____ VISTO _____ FECHA _____

MUNICIPALIDAD DE SAN ALBERTO

PROYECTO_: Recreacion _ Ciclovia

SUPERCARRETERA

PLANTA UBICACION

MUNICIPALIDAD DE SAN ALBERTO APROB. _____ VISTO _____ FECHA: / /

ESC:____1/1500

01