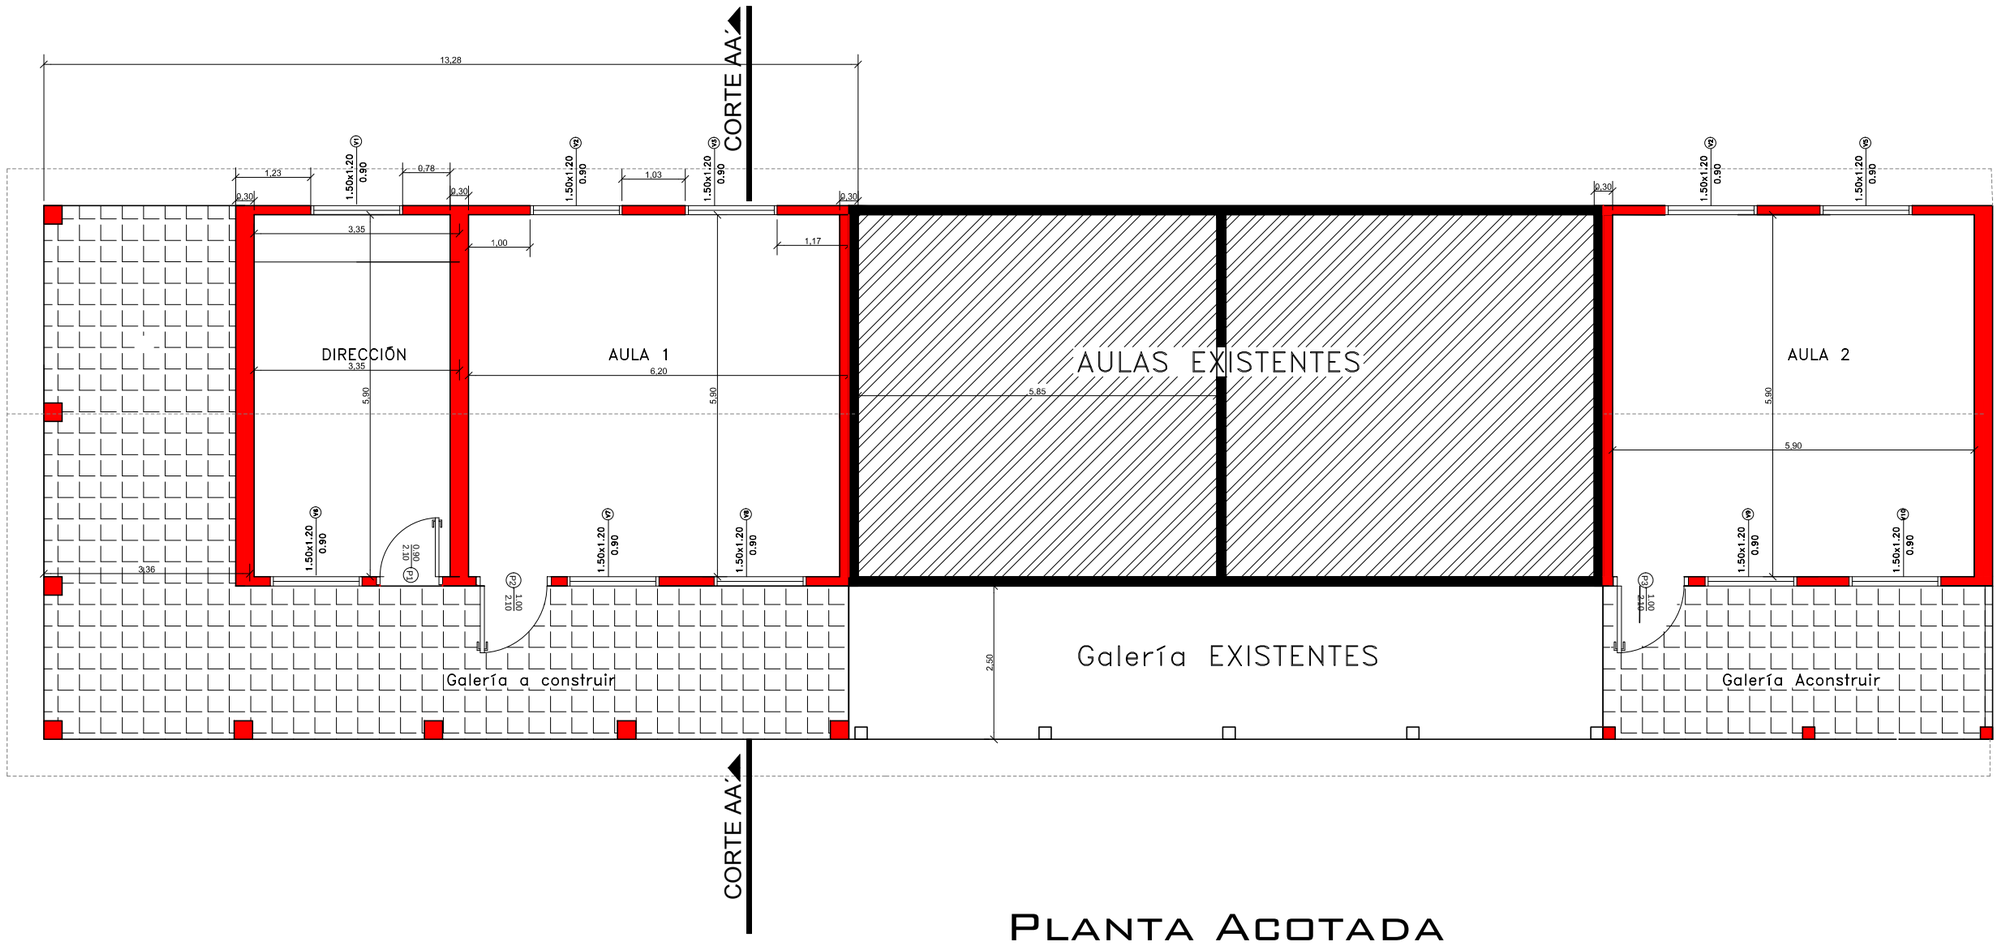

PLANTA ACOTADA

ESC____1.100

REFERENCIAS

- A CONSTRUIR
- HORMIGON ARMADO
- CIMIENTO P.B.C

MUNICIPALIDAD DE CAMBYRETA
ITAPÚA –PARAGUAY

Municipalidad de Cambyretá

ANTEPROYECTO DE READECUACIÓN Y CONSTRUCCIÓN DE AULAS
OBRA: ESCUELA BÁSICA N° 1544 SAN JOSÉ

BARRIO: Colonia Paraá

UBICACIÓN: Cambyreta

LÁMINA N°

2

Septiembre /13

Arq. Berta R. Martinez
Diretora de Obras

Francisco J. Pereira Rieve
Intendente Municipal