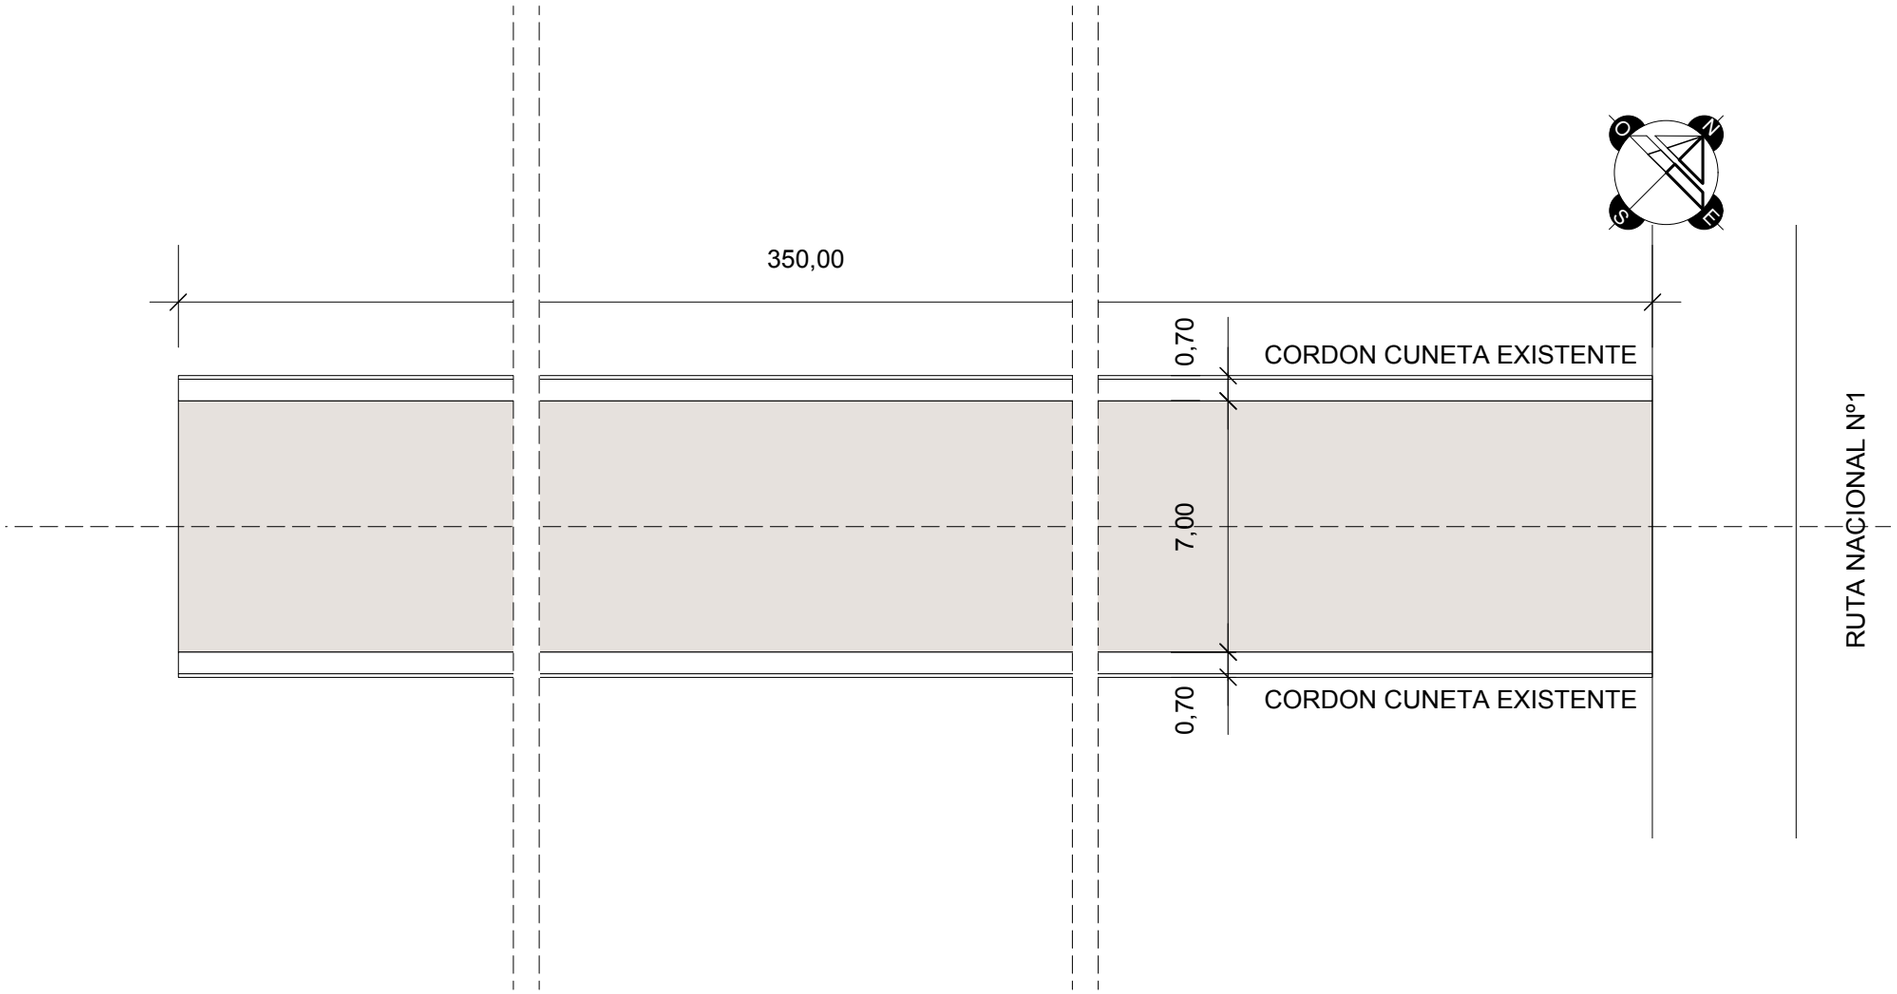

PERFIL TRANSVERSAL APROXIMADO

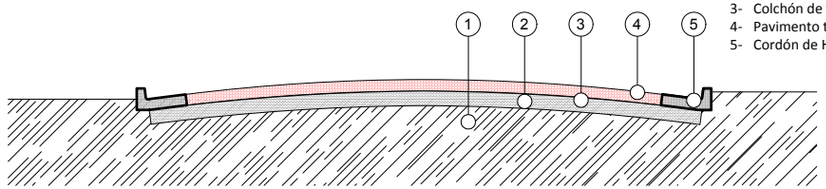

Referecias

1- Suelo Natural
2- Subrasante compactado
3- Colchón de tierra roja
4- Pavimento tipo empedrado
5- Cordón de Hº EXISTENTE

PROYECTO EMPEDRADO - CALLE Bº SAN LUIS - MATADERO

ESCALA 1/200

MUNICIPALIDAD DE SAN JUAN DEL PARANA

DEPARTAMENTO DE OBRA

PROYECTO VIALIDAD

MSc. ARQ. CESAR AQUINO
DIRECTOR DE OBRAS