MUNICIPALIDAD DE PARAGUARI

PLANTA DE UBICACION

OBRA: PAVIMENTO PETREO TIPO EMPEDRADO

CALLE TTE. DERLIS CACERES, BARRIO SAN FRANCISCO, CIUDAD DE PARAGUARI

DETALLES CONSTRUCTIVOS	Lamina N° 02	Escala 1/1000
FECHA : JULIO 2021		

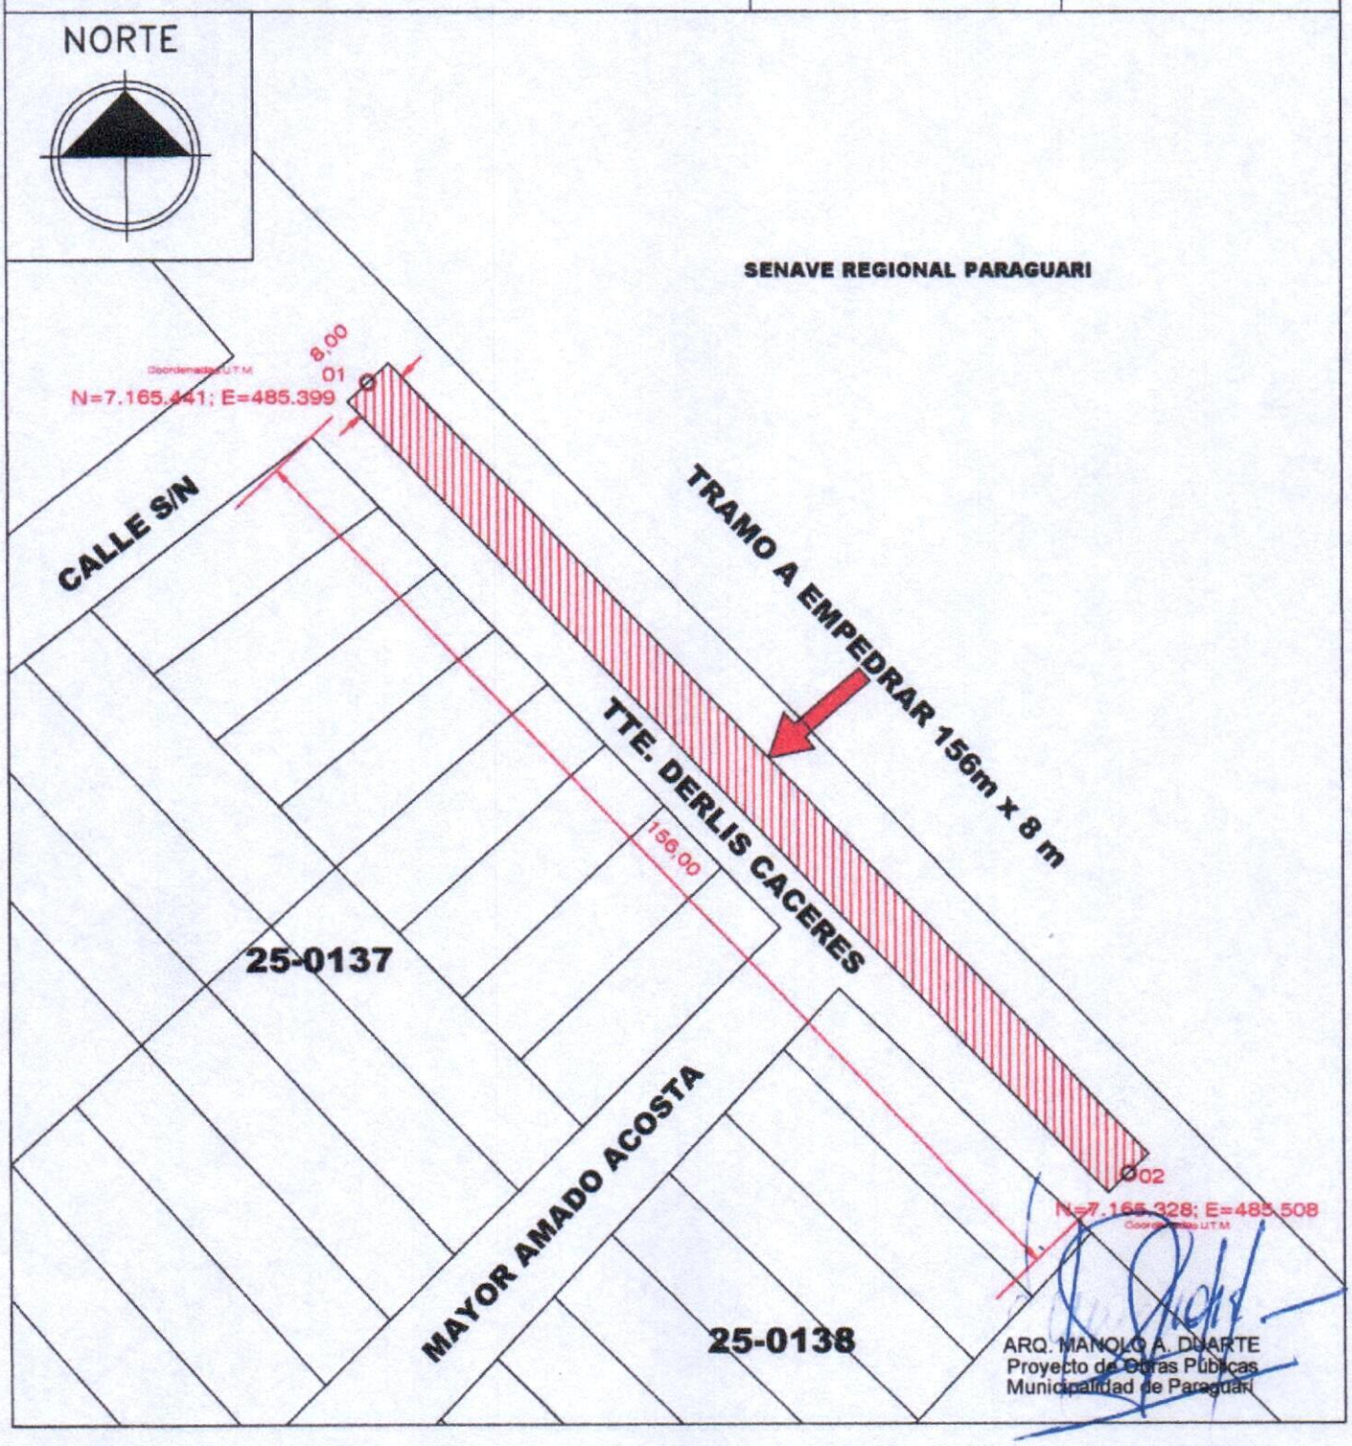

ARQ. MANOLO A. DUARTE
Proyecto de Obras Públicas
Municipalidad de Paraguari

MUNICIPALIDAD DE PARAGUARI

PLANTA DE LOCALIZACION

OBRA: PAVIMENTO PETREO TIPO EMPEDRADO

CALLE TTE. DERLIS CACERES, B° SAN FRANCISCO, CIUDAD DE PARAGUARI

DETALLES CONSTRUCTIVOS	Lamina N° 01	Escala 1/2000
FECHA : JULIO 2021		

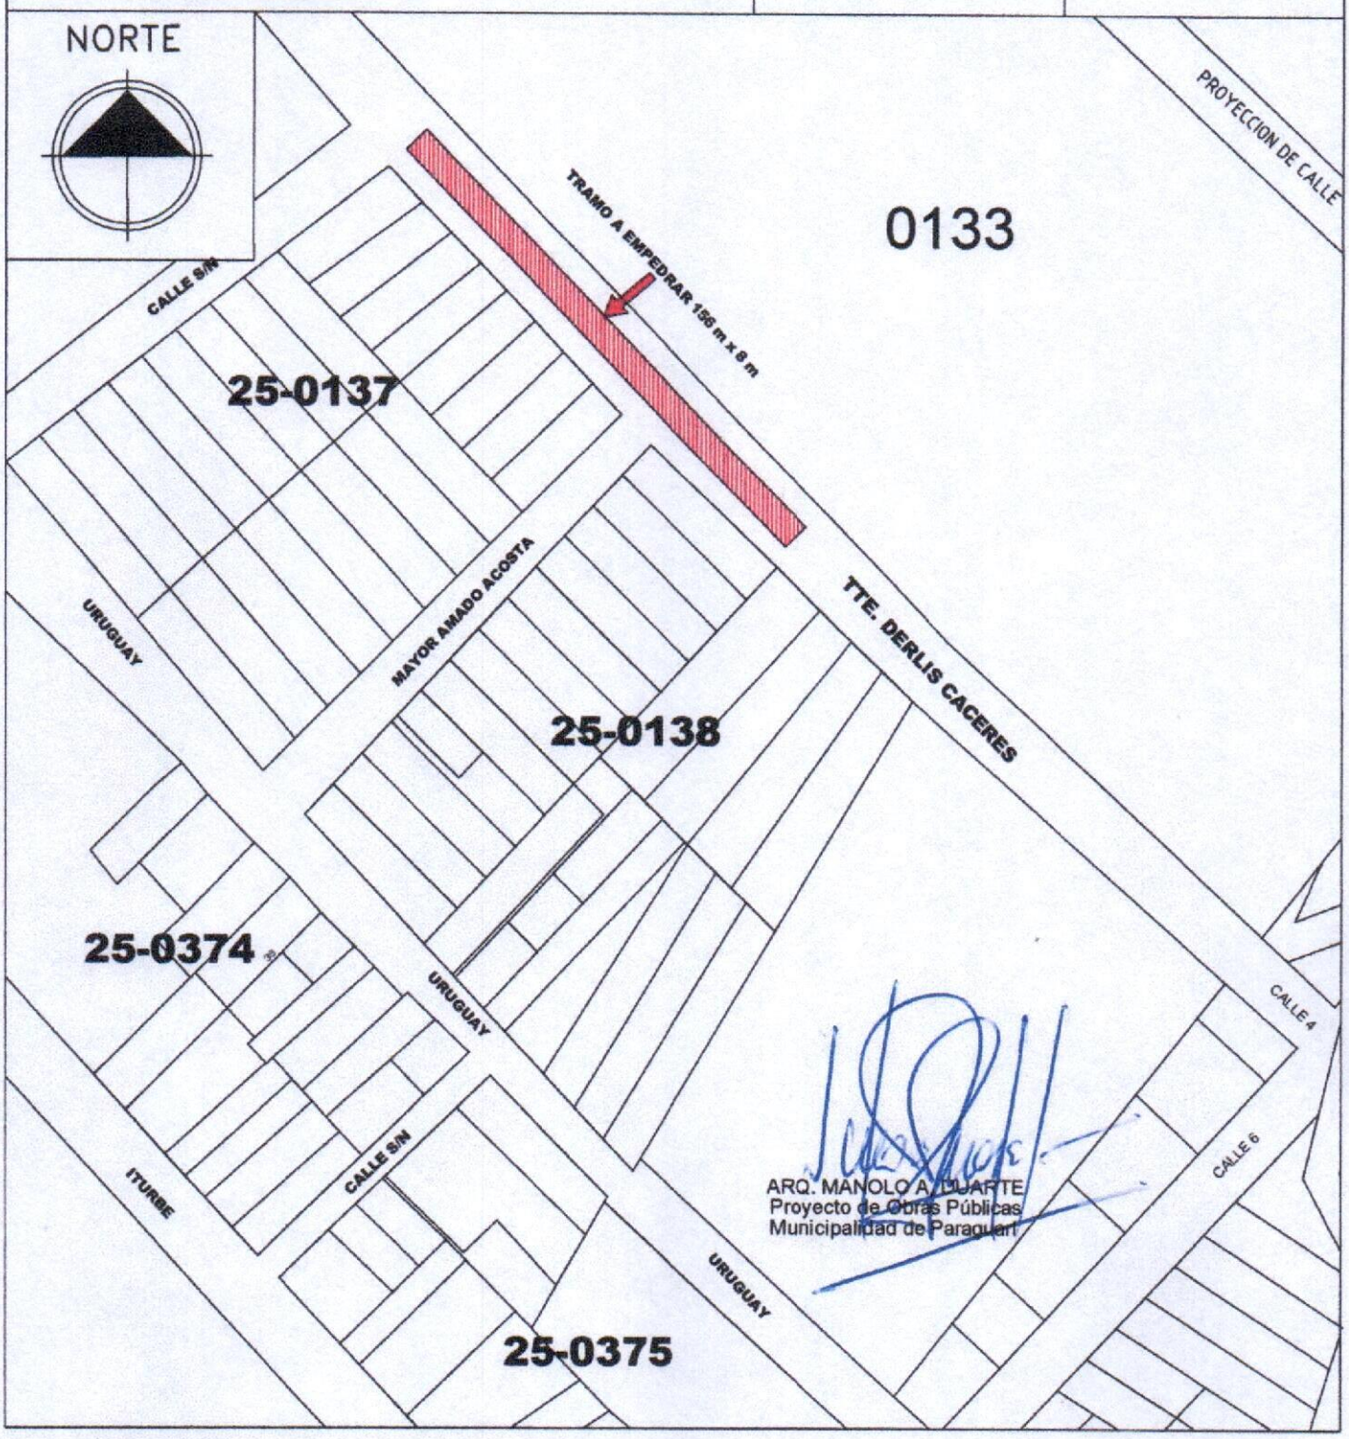

ARQ. MANOLO A. DUARTE
Proyecto de Obras Públicas
Municipalidad de Paraguari

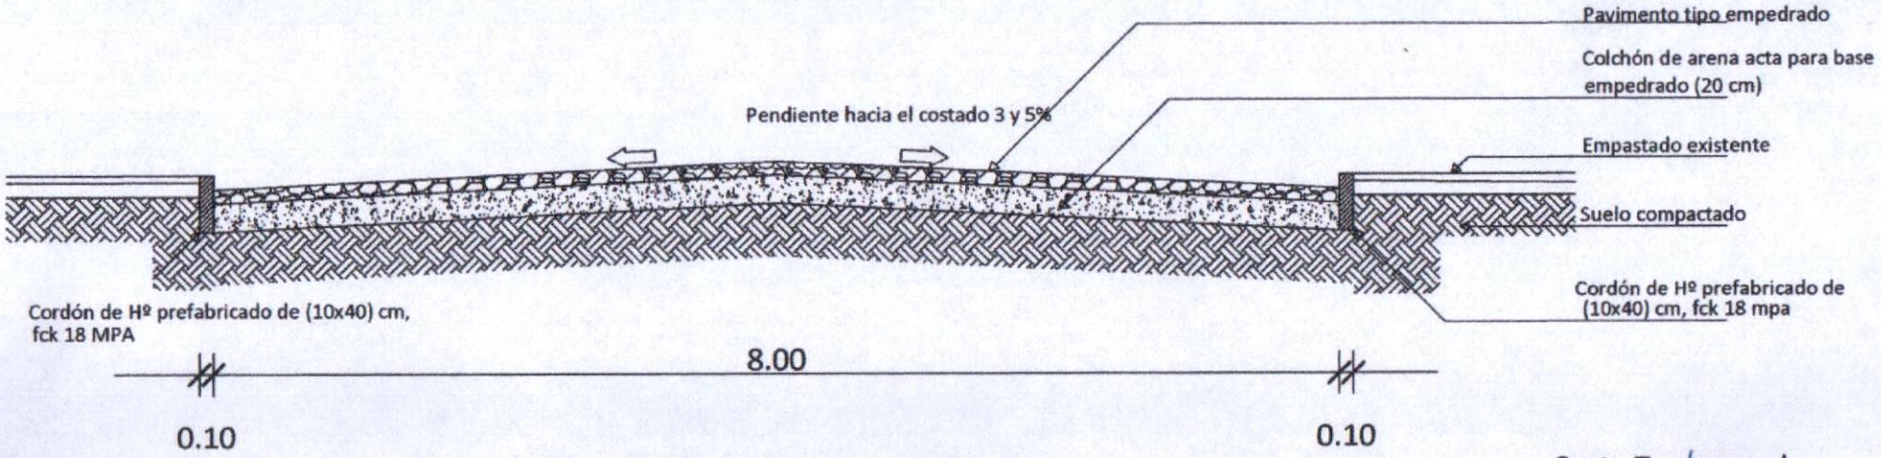

Corte Transversal
Escala 1/50

ARQ. MANOLO A. DUARTE
Proyecto de Obras Públicas
Municipalidad de Paraguari

MUNICIPALIDAD DE PARAGUARI

OBRA: PAVIMENTO PETREO TIPO EMPEDRADO	DETALLES CONSTRUCTIVOS	Lamina N° 03
CALLETTE. DERLIS CACERES, B° SAN FRANCISCO CIUDAD DE PARAGUARI	FECHA : JULIO 2021	Escala 1/50