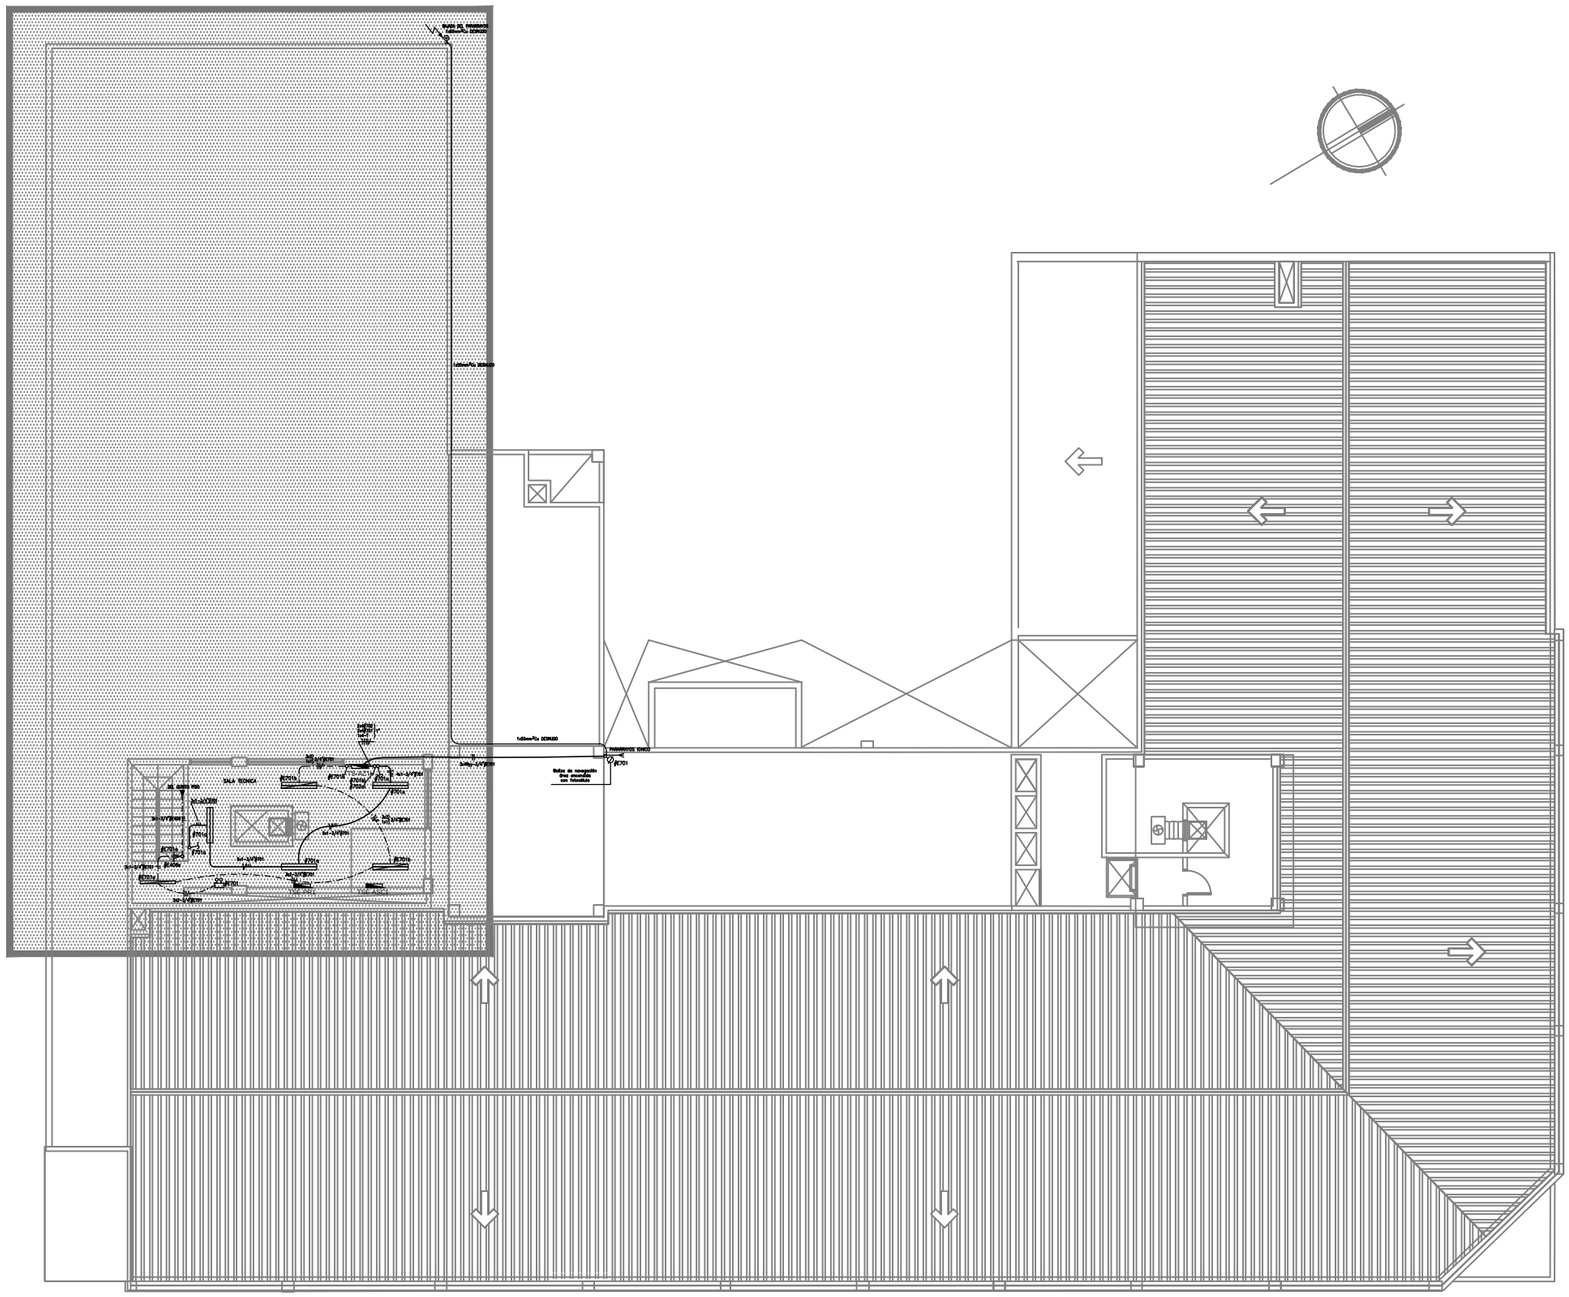

SIMBOLOGIA

	Luminaria polivalente, de empotrar (A cualquier tipo de techo). Chasis realizado de acero esmaltado, lacado en epoxi poliester blanco. Difusor de acriilico opal, borne de conexion tripolar 2P+T. 3 lámparas de 36W de bajo consumo con reactor electronico.
	Luminaria polivalente, de empotrar. Chasis realizado de acero esmaltado. Lacado en epoxi, poliester blanco. Louver parabolico de aluminio de alta pureza y abrillantado, borne de conexion tripolar 2P+T. 3 lámparas de 36W bajo consumo con reactor electronico. Difusor acrilico.
	Artefacto colgante con soporte metalico, con dos lamparas fluorescentes de 36W. Las lámparas deben poseer filtros U. V. de plástico.
	Artefacto de embutir en el cielorraso, con 2 lámparas fluorescentes de 36W
	Artefacto de adosar al techo, con 2 lámparas fluorescentes de 36W
	Artefacto de adosar al techo, con 3 lámparas fluorescentes de 36W
	Artefacto de adosar a la pared, con 1 lámpara fluorescente de 36W.
	Luminaria polivalente, de embutir lacado en epoxi poliester blanco. Difusor acrilico opal, borne de conexion tripolar 2P+T. 2 lámparas fluorescentes de 36W (G13) con reactor electronico.
	Artefacto de adosar al techo, con 1 lámpara fluorescente de 36W
	Artefacto circular de adosar al techo, con 2 lámparas de bajo consumo de 26W.
	Artefacto circular de embutir al cielorraso con 1 lámpara HPIT de 70W.
	Artefacto de embutir en el cielorraso, con 1 lámpara de bajo consumo de 26W.
	Luminaria de empotrar, fija, aro construido en inyección de zamak. Pantalla interior de aluminio estampado. Pantalla interior color blanco. Lámpara halogena de 50W o Spot de 60W.
	Artefacto tipo tortuga de adosar a la pared, con 1 lámp. de 26W
	Proyector construido en inyección de aluminio, (acero zincado). Reflector de aluminio facetado anodizado brillante (optica concentrate). Cristal de protección templado termorresistente. IP65 – MH / SAP 400W.
	Lámpara de Emergencia a bateria
	Cartel de Salida de Emergencia (SE) a bateria
	Sensor de movimiento para encendido de luces.
	Llave de 1 punto
	Llave de 2 puntos
	Llave de un punto y un toma
	Llave de un punto y una combinación escalera
	Llave de una combinación escalera
	Llave intermedia de combinación escalera
	Tablero de control de luces
	Tablero seccional
	Caja de conexión
	Ducto embutido para circuitos de ANDE
	Ducto embutido para circuitos de Emergencia
	Ducto para circuitos subterráneos
	Parrilla portacables

OBSERVACIONES:
*Todos los artefactos que tengan una linea diagonal inscripta, son alimentados por el circuito de emergencia.
*Todos los conductores que van por la parrilla portacables son del tipo TPR.
*La parrilla portacables deberá ser recorrida por un conductor de cobre desnudo de 16 mm², para el aterramiento de la misma.

PLANTA AZOTEA-ILUMINACION

ESCALA 1/200

BLOQUE-8 — PLANTA.AZOTEA

Ministerio Público
República del Paraguay
DIRECCIÓN DE OBRAS Y PROYECTOS

MINISTERIO PUBLICO
FISCALIA GENERAL DEL ESTADO
REGULARIZACION Y AMPLIACIÓ N DE LA INFRAESTRUCTURA EDILICIA DEL BLOQUE ADMINISTRATIVO Y FINANCIERO

UBICACION:	AVDA.YGATIMIESQUINAALBERDI
PROPIETARIO:	MINISTERIOPUBLICO
DIRECCIÓN:	NTRASRAASUNCION
PROFESIONAL:	DIRECCION.OBRASYPROYECTOS PAT.No: 00000000
DIRECCIÓN:	HUMAITA
CTA.CTE.CTRAL:	11-098-01/02/03/19
SUP. TERRENO:	8784.26 M2

ESCALA 1:100 — LAMINA N° AR08

PROFESIONAL — PROPIETARIO

Archivo CAD: FGE_B8-AR-PB-ACOT