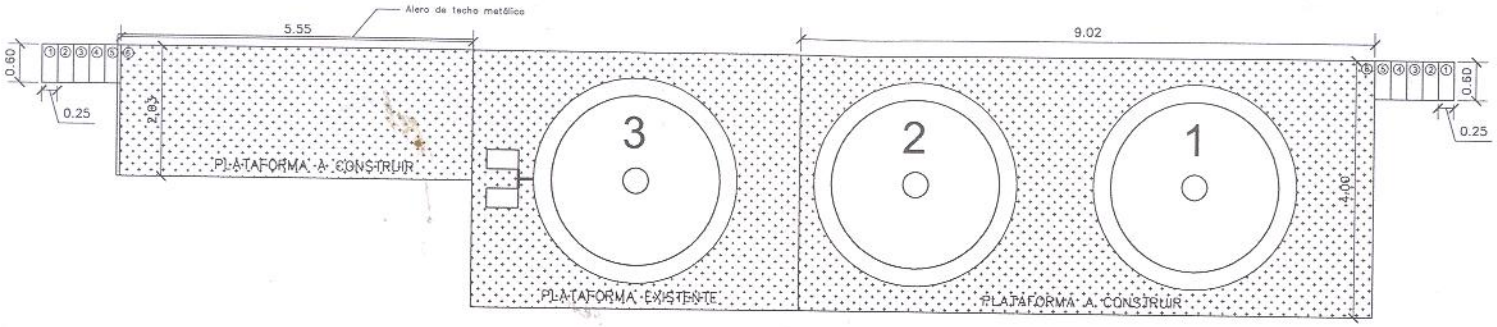

PLANTA ACOTADA

Esc: 1/50

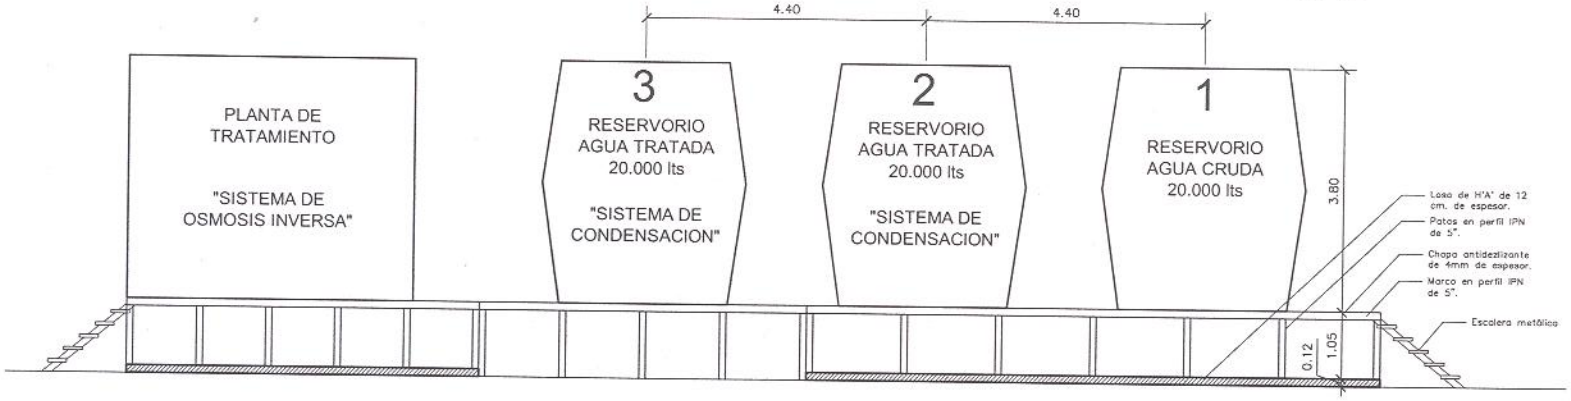

FACHADA FRENTE

Esc: 1/50

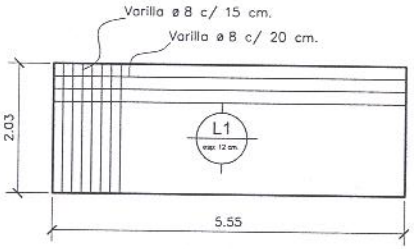

DETALLE DE LOSA 1

Esc: 1/50

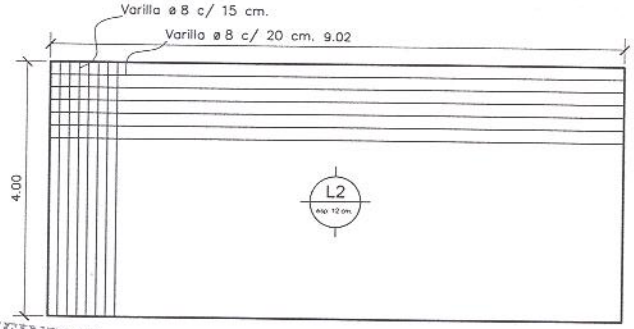

DETALLE DE LOSA 2

Esc: 1/50

Arq. CAROLINA RUFFINELLI
Directora
Dirección de Infraestructura Física

Diego Báez Vega
Técnico
Dpto. Obras y Proyectos

NRO			VERIFICADO	APROBADO

PODER JUDICIAL
CORTE SUPREMA DE JUSTICIA
DIRECCION DE INFRAESTRUCTURA FISICA

OBRA: POZO ARTESIANO			PLANO Nº 3
UBICACION: PLAZA DE LA JUSTICIA			
PLANO: DETALLE DE PLATAFORMA METALICA Y LOSAS			
PROYECTO	ESCALA	DIBUJO	FECHA
DEPARTAMENTO DE OBRAS Y PROYECTOS		D.O.P	JUNIO 2019