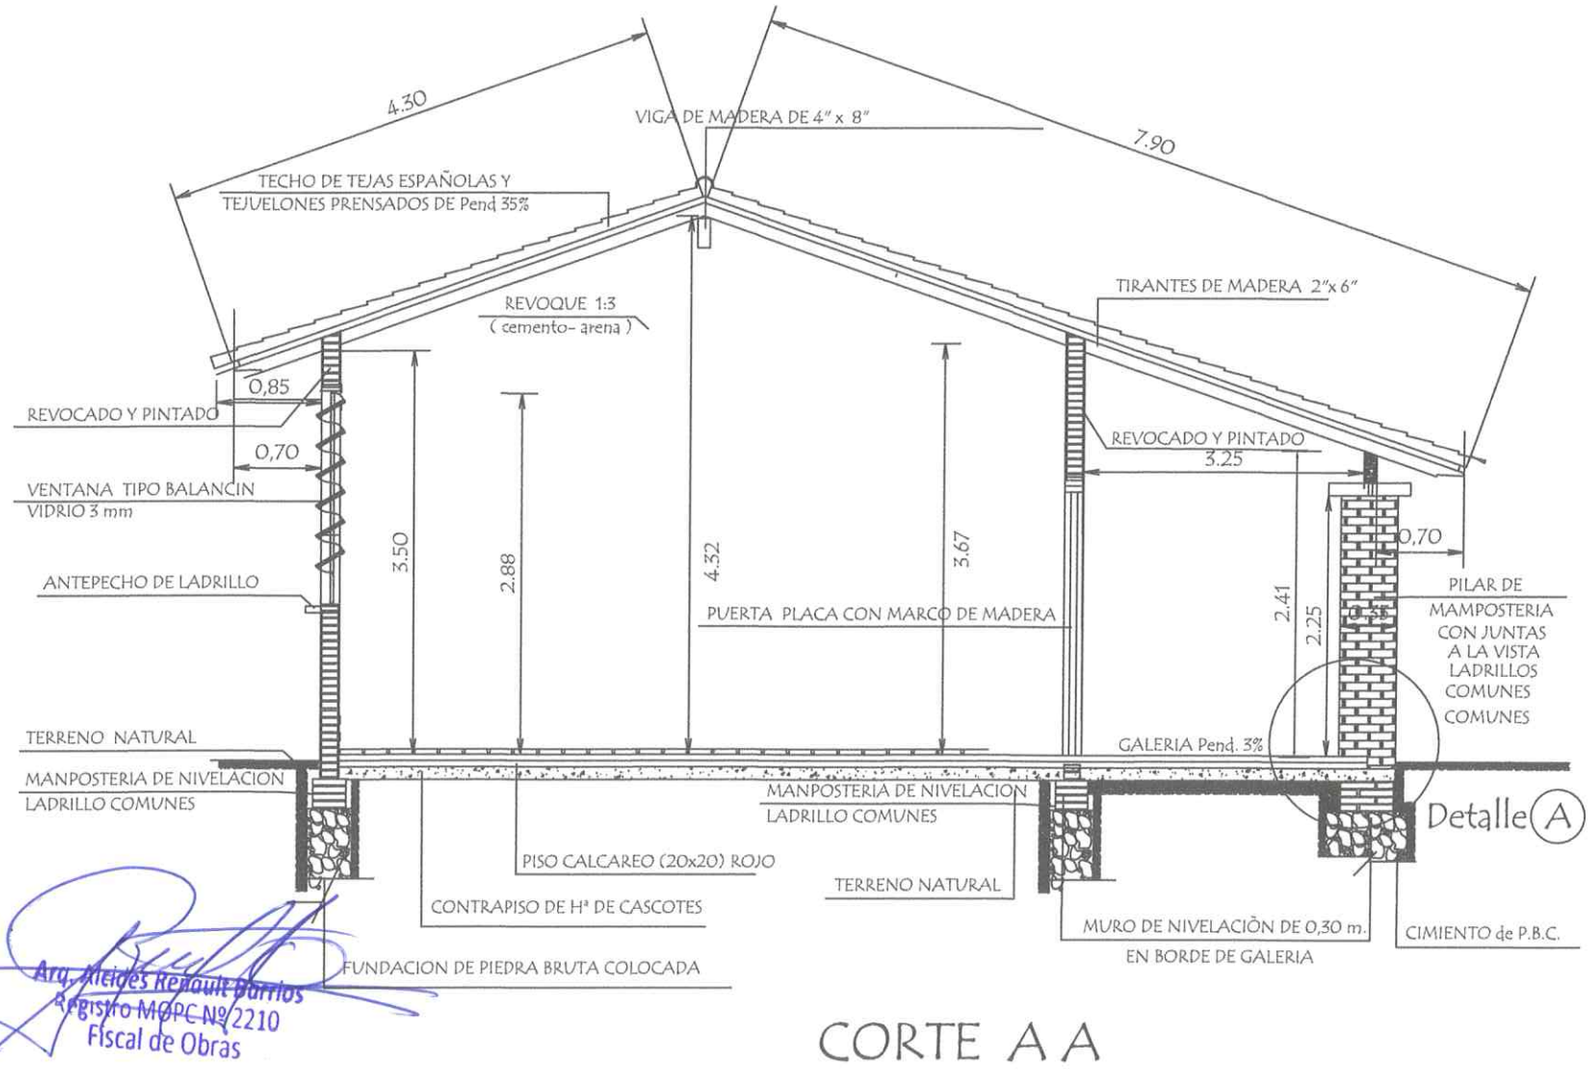

Arq. Alcides Renault Barrios
Registro MOPC Nº 2210
Fiscal de Obras

CORTE A A

RELEVAMIENTO

AULA de 7,10 x 6,90 con techo de tejas

Corte AA

escala 1 / 50

03

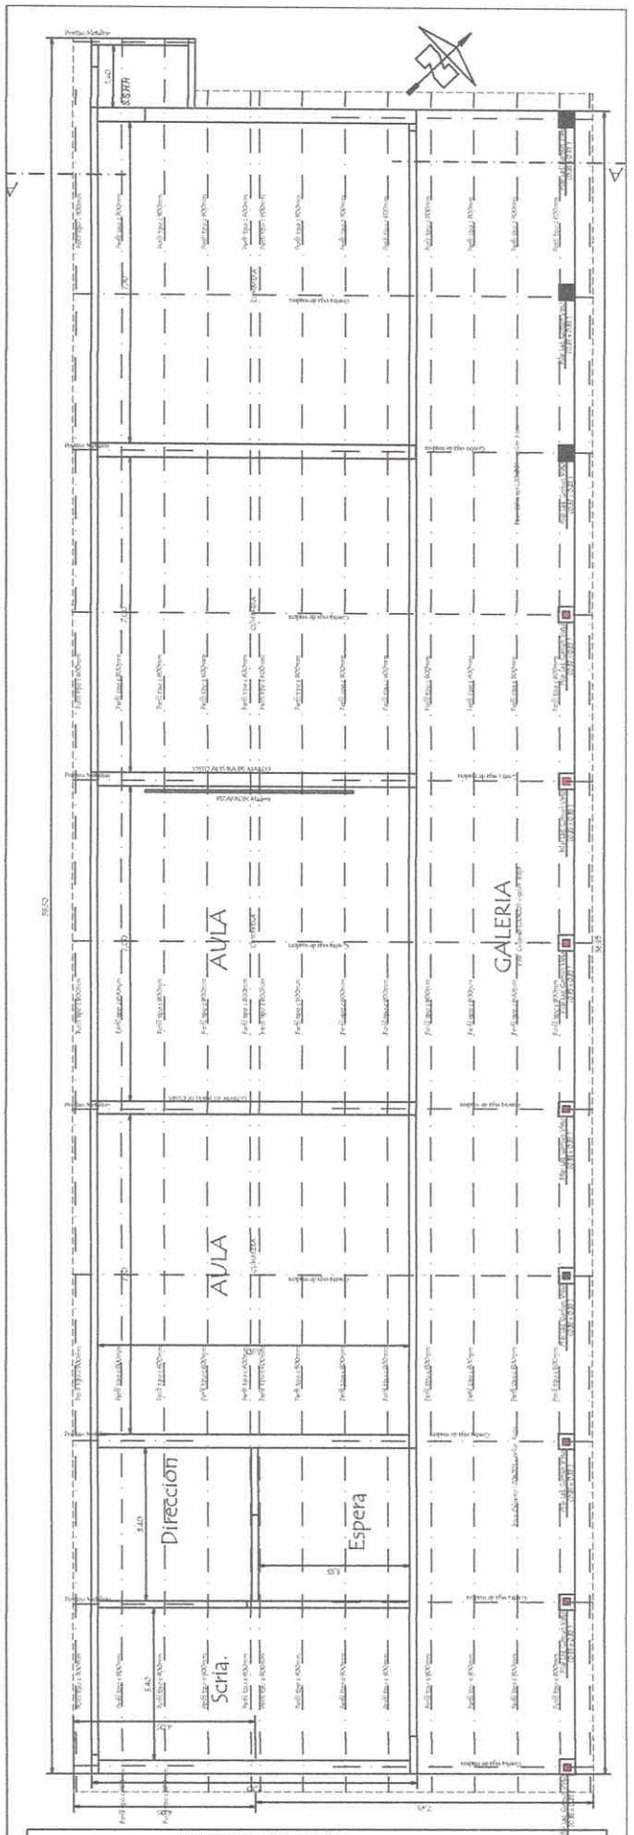

SECRETARIA DE OBRAS

RELEVAMIENTO	AULA de 7,10 x 6,90 con techo de tejas	01
	PLANTA TECHO PROPUESTA Escala 1 / 50	

Arq. Alcides Renault Barrios
Registro MOPC Nº 2210
Fiscal de Obras

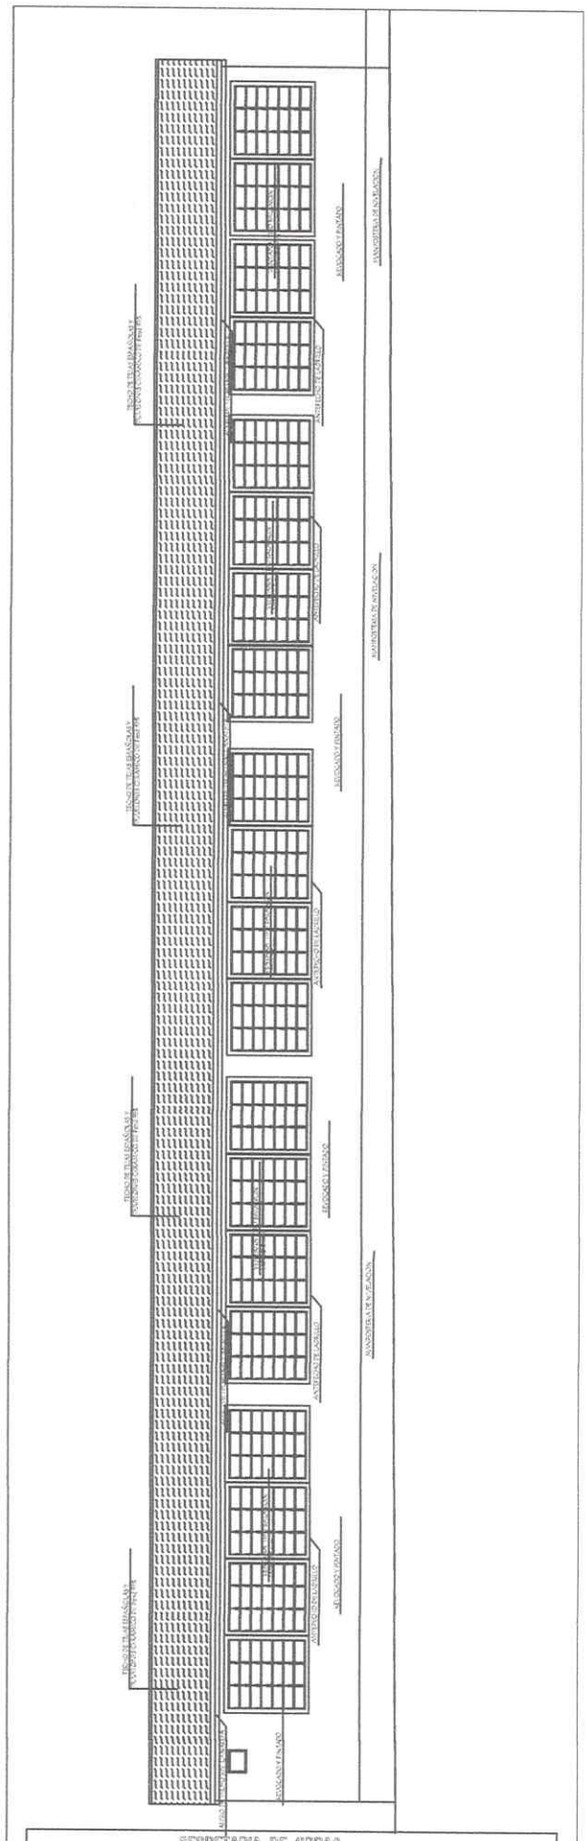
ESCALERA DE ACCESO
ESCALERA DE ACCESO
ESCALERA DE ACCESO

PROPUESTA

AULA de 7,10 x 6,90 con techo de tejas

Corte AA

escala 1 / 50

03

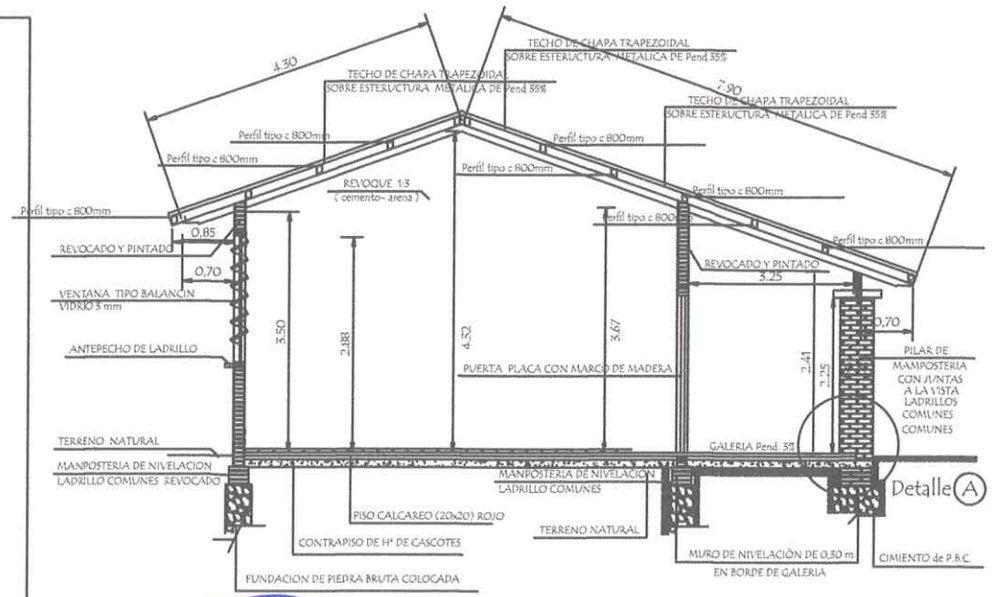

CORTE A A

Detalle (A)

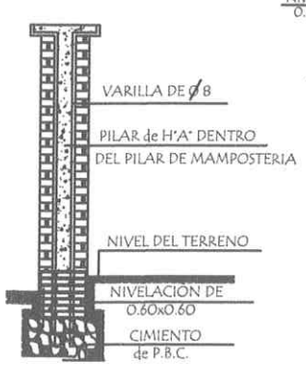

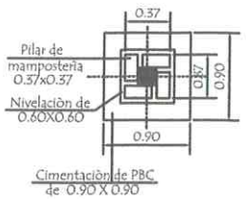

Arq. Aldaes Renault Borrios
Registro MOPC Nº 2210
Fiscal de Obras