Plano de Ubicación

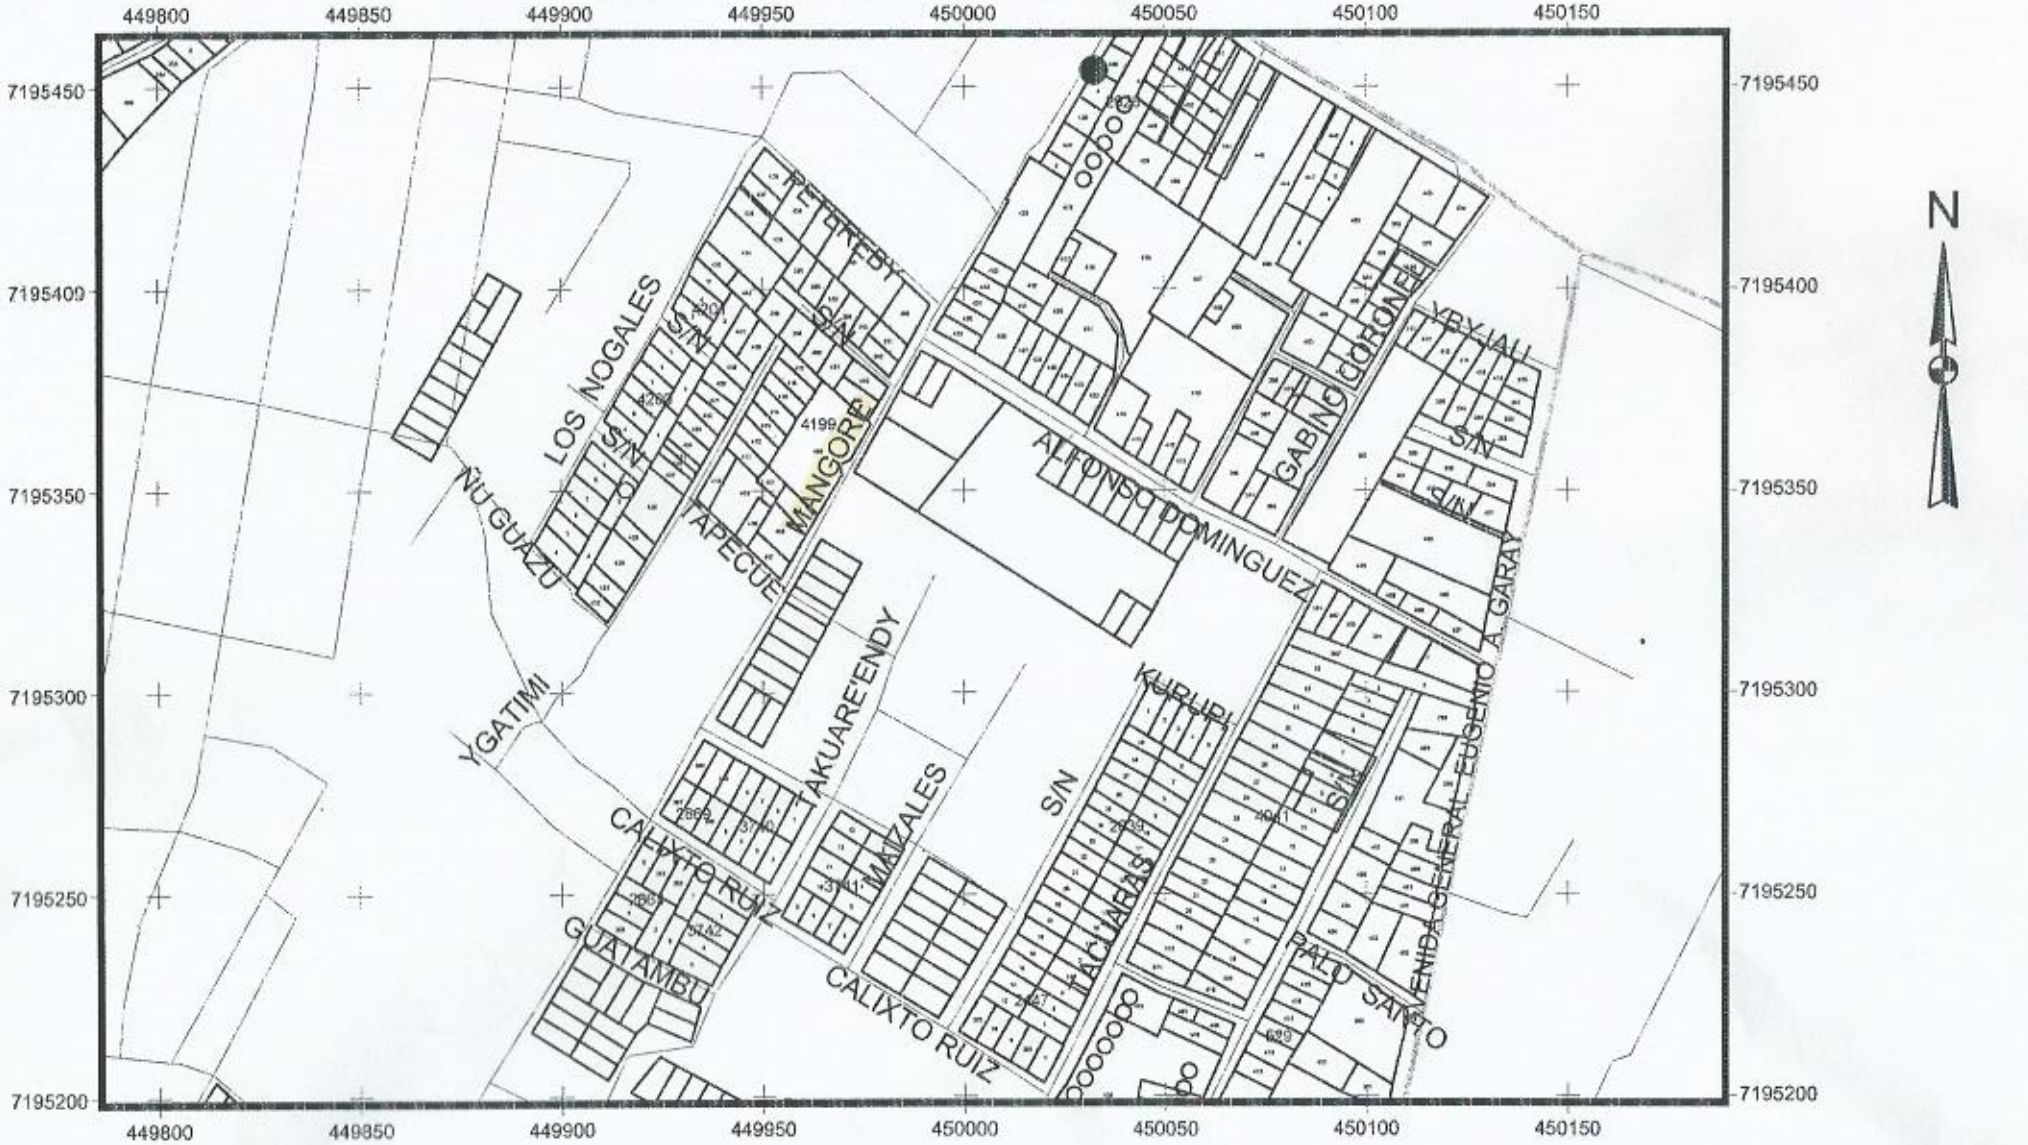

30 0 30 60 Mts.

Esc. 1: 500

de Empedrado Calle Mangore 215 m

Barrio: Laurelty

Municipalidad de San Lorenzo - Dirección de Catastro

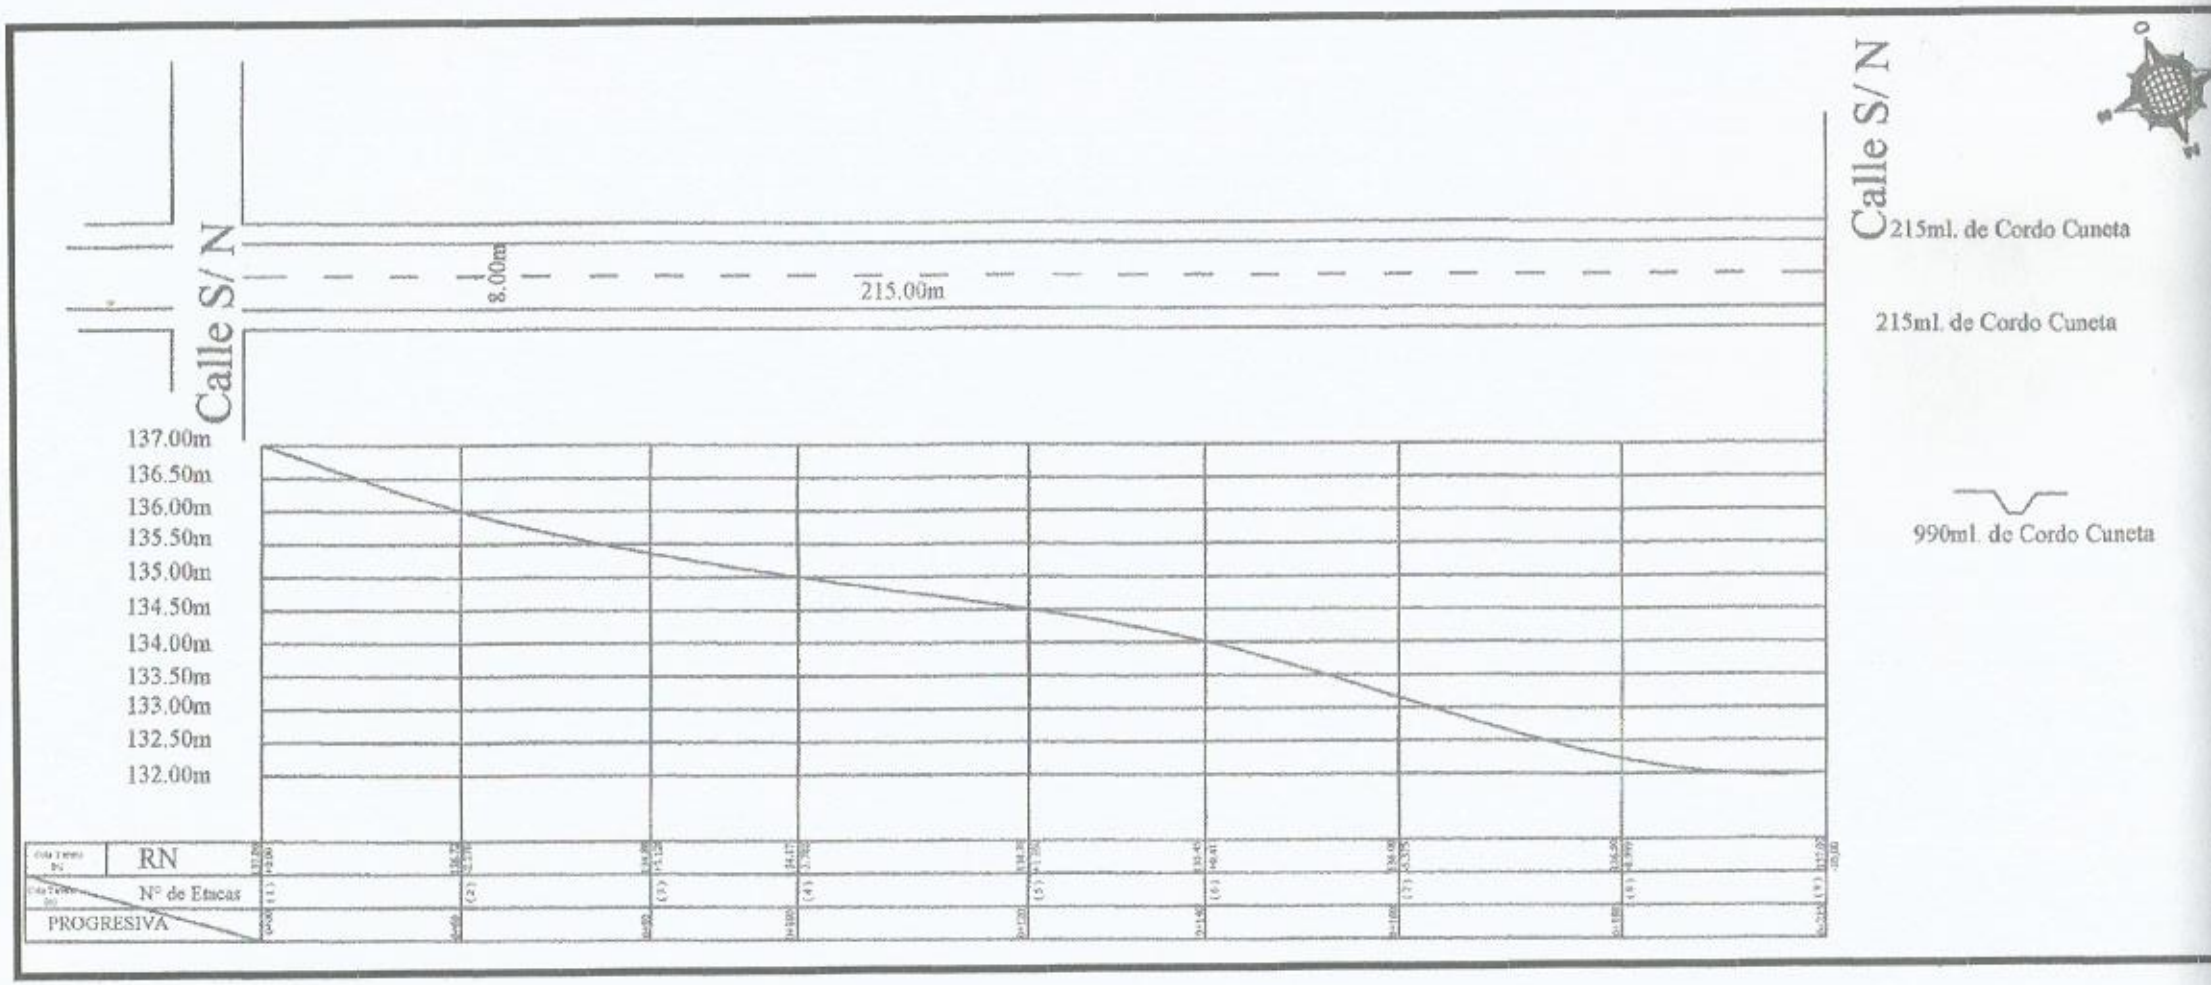

OBRA: CONSTRUCCION DE EMPEDRADO, CALLE MANGORE, Bo. LAURELTY, CIUDAD DE SAN LORENZO.-

MUNICIPALIDAD DE SAN LORENZO
U.O.C.
JURADO DE LICITACION DE CONTRATACIONES