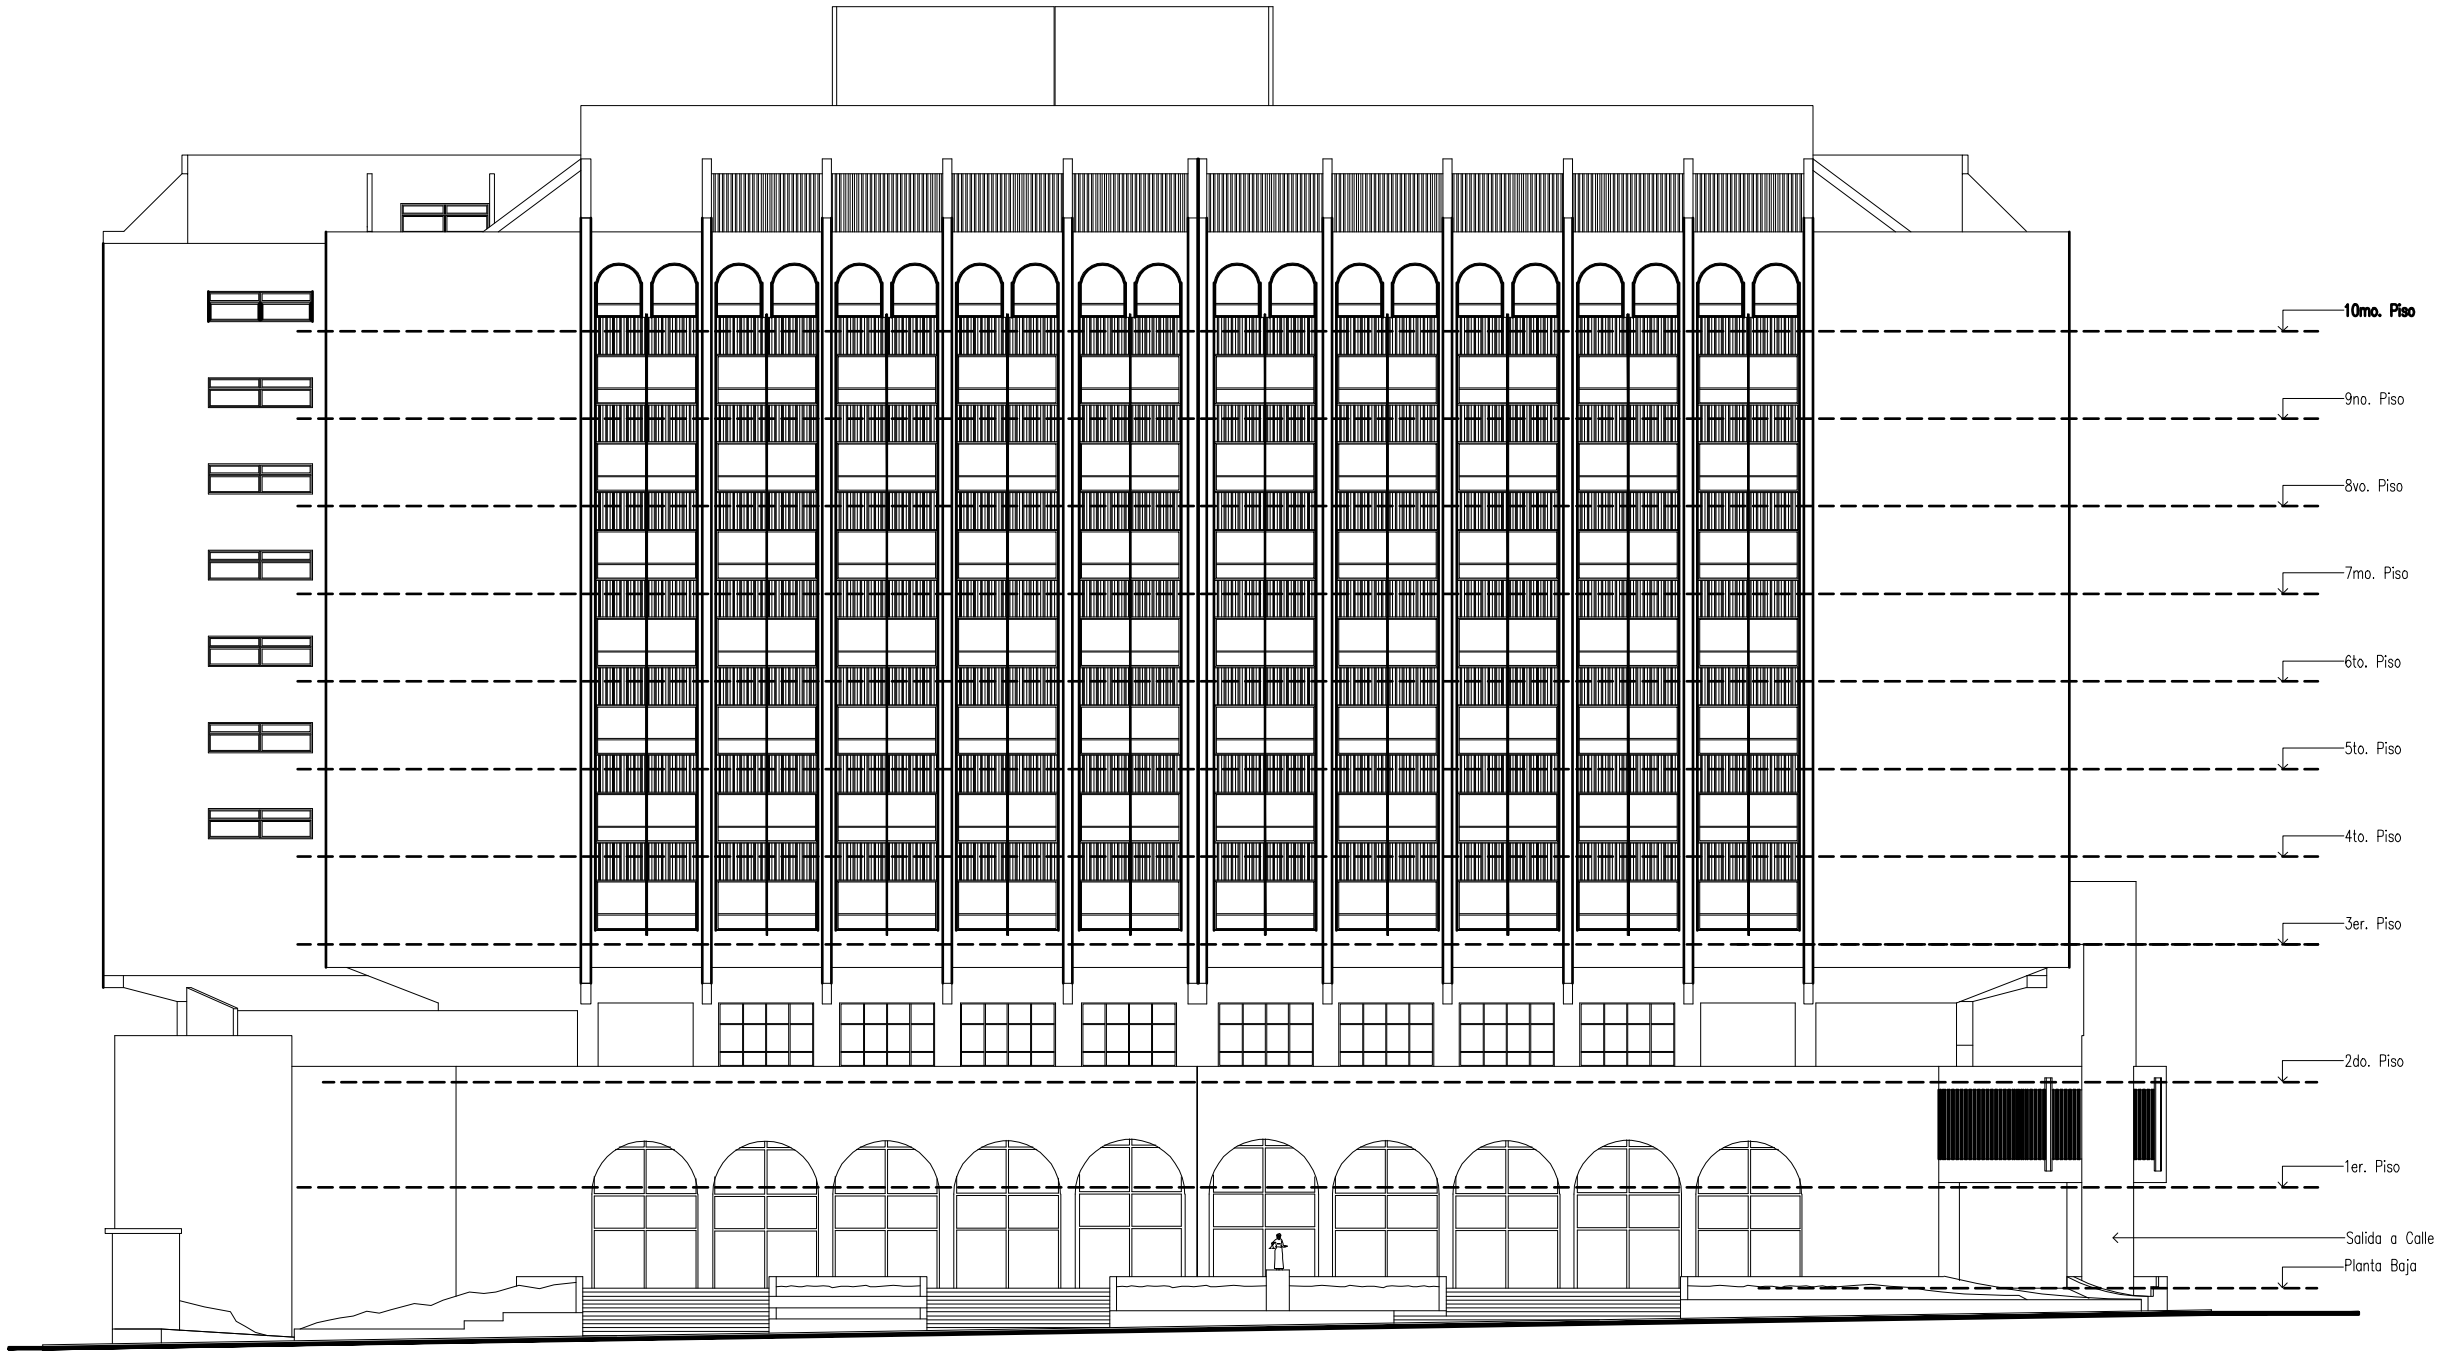

FACHADA CALLE ROQUE ALONSO
esc: 1/100

FECHA	Nro.	MODIFICACION	VERIFICADO	APROBADO

PODER JUDICIAL
CORTE SUPREMA DE JUSTICIA
DIRECCION DE INFRAESTRUCTURA FISICA

OBRA: **mantenimiento menores 2014**
UBICACION: **Palacio de Justicia Asuncion**
PLANO: fachada

PLANO N° 02

PROYECTO	ESCALA	DIBUJO	FECHA
DEPARTAMENTO DE OBRAS Y PROYECTOS			**abril 2014**