MUNICIPALIDAD DE CAPITÁN MIRANDA

PROYECTO:REFACCIONES VARIAS DE UN BLOQUE DE 6 AULAS EN ESCUELA BÁSICA N° 4008 CAPITÁN EMETERIO MIRANDA.
DIRECCIÓN: CALLE SAN ROQUE ESQ. MBURUCUJÁ.BARRIO BERTONI.
TEMA: PLANO DE UBICACIÓN.

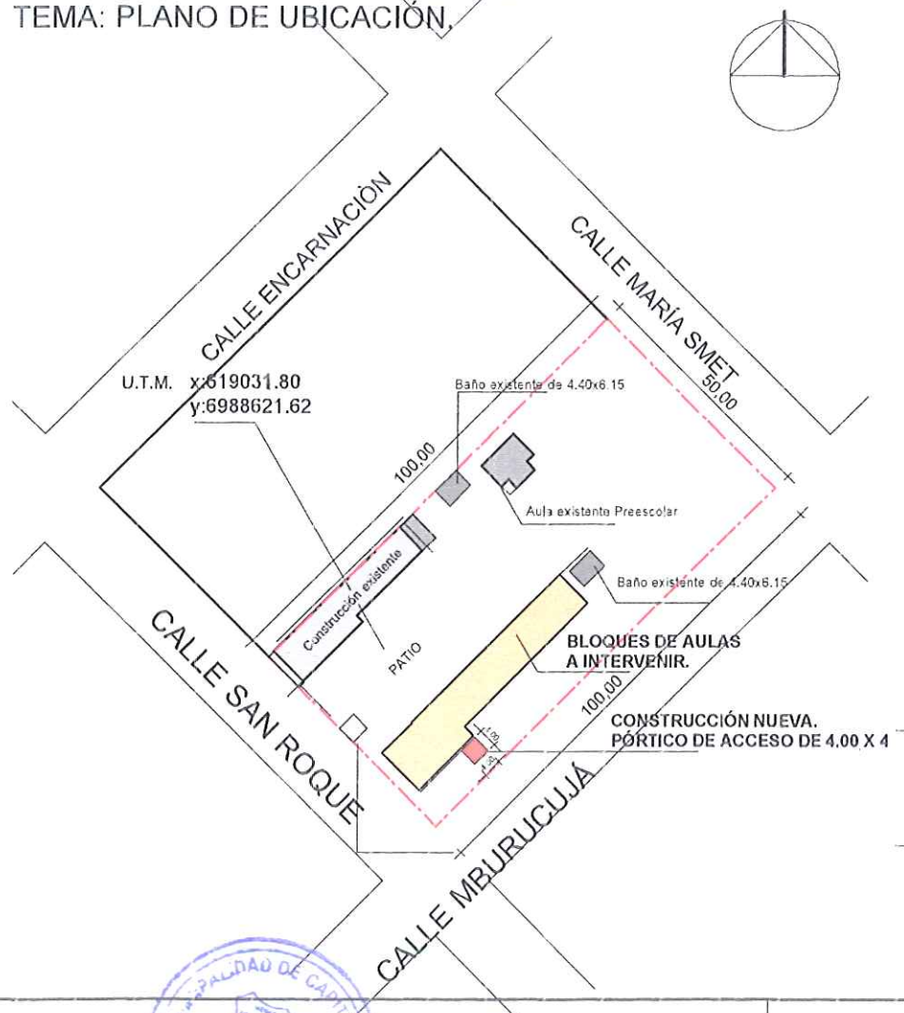

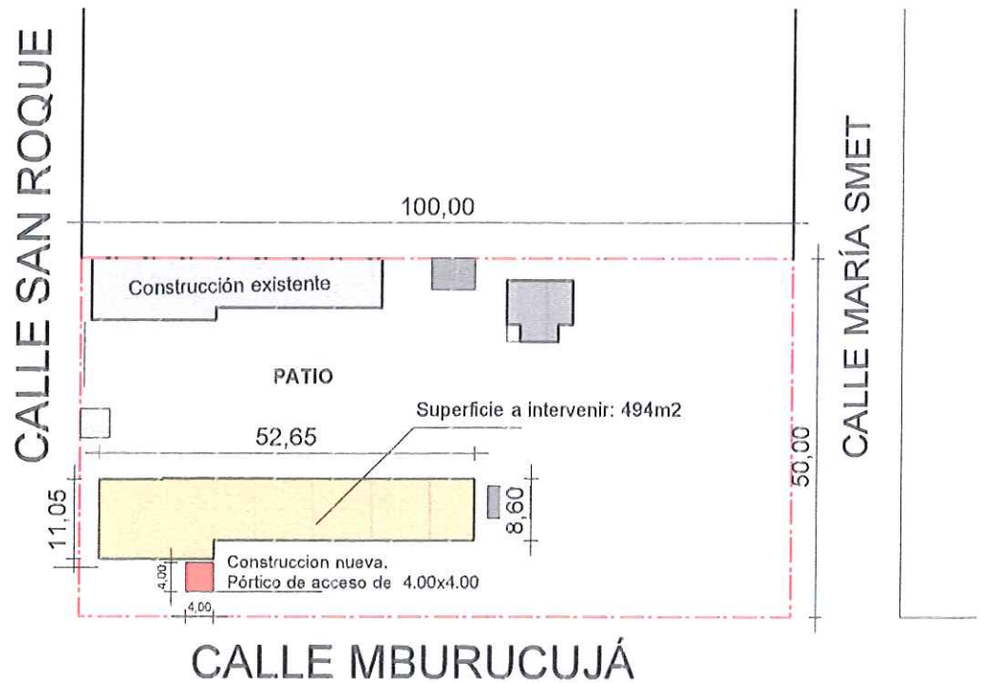

Luciano Becker			01
FIRMA DE INTENDENTE MUNICIPAL.	FIRMA DE PRESIDENTE DE LA JUNTA MUNICIPAL	FIRMA DE PROFESIONAL	Esc.:1/1000

Pedro González Thiebeaud
ARQUITECTO
Reg.P.N° 3333

MUNICIPALIDAD DE CAPITÁN MIRANDA DPTO. DE OBRAS

MUNICIPALIDAD DE CAPITÁN MIRANDA

PROYECTO:REFACCIONES VARIAS DE UN BLOQUE DE 6 AULAS EN ESCUELA BÁSICA N° 4008 CAPITÁN EMETERIO MIRANDA.
DIRECCIÓN: CALLE SAN ROQUE ESQ. MBURUCUJÁ.BARRIO BERTONI.
TEMA: PLANTA ARQUITECTÓNICA

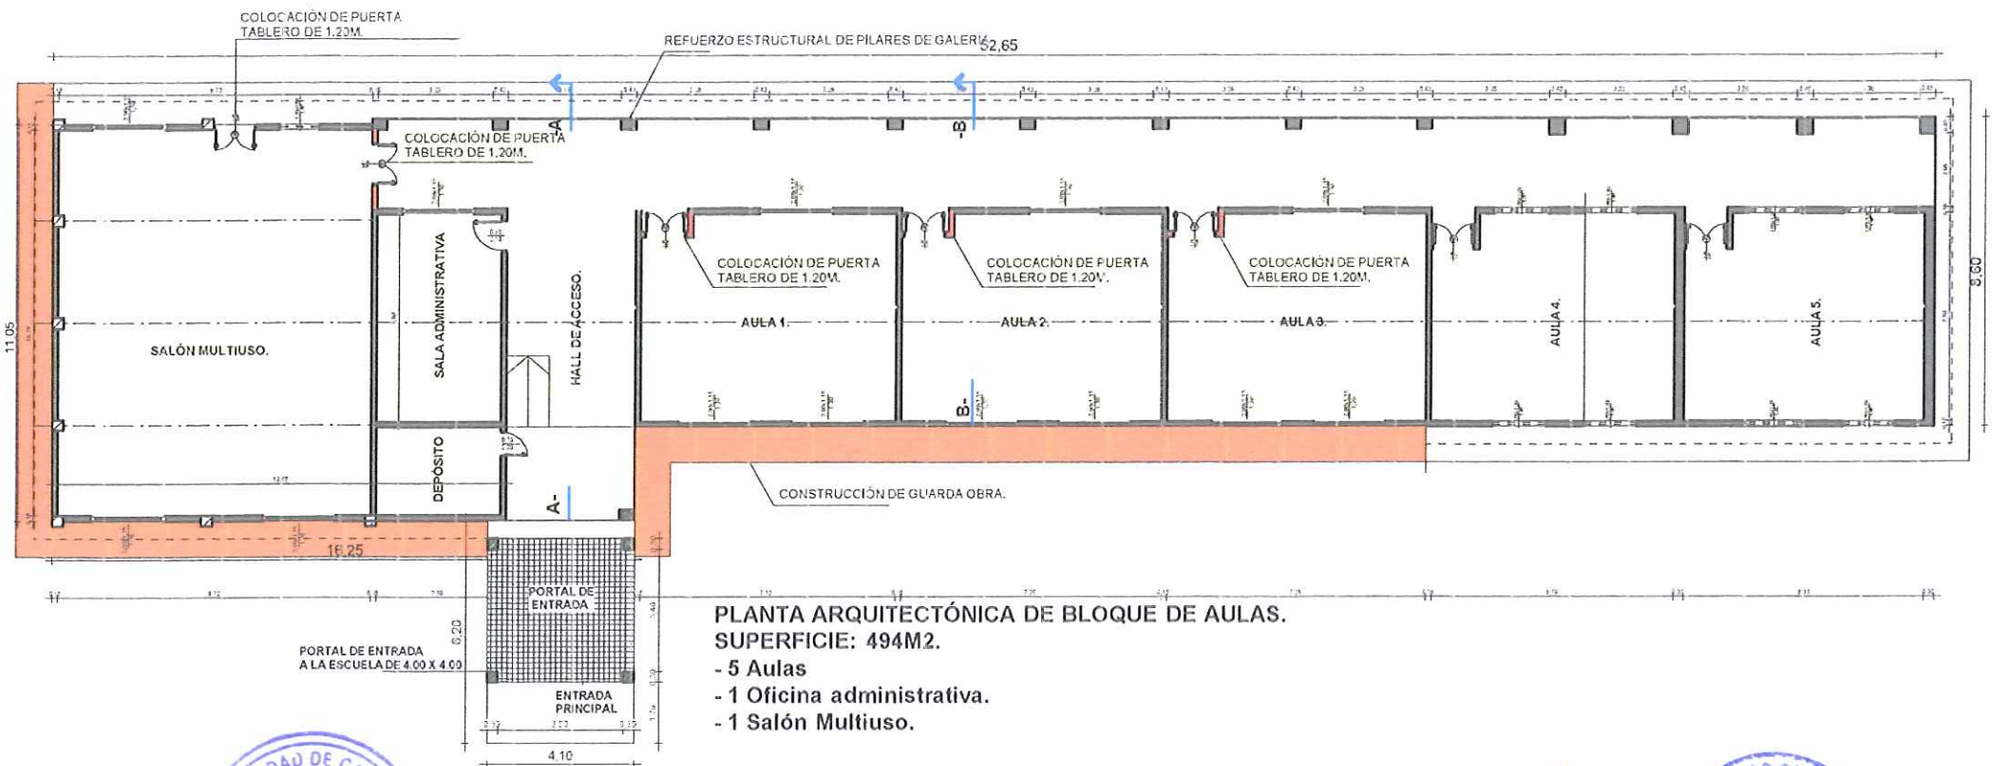

PLANTA ARQUITECTÓNICA DE BLOQUE DE AULAS.
SUPERFICIE: 494M2.
- 5 Aulas
- 1 Oficina administrativa.
- 1 Salón Multiuso.

			02
FIRMA DE INTENDENTE MUNICIPAL.	FIRMA DE PRESIDENTE DE LA JUNTA MUNICIPAL	FIRMA DE PROFESIONAL	Esc.:1/50

Pedro González Thiebeaud
ARQUITECTO
Reg.P.N° 3333

MUNICIPALIDAD DE CAPITÁN MIRANDA

PROYECTO:REFACCIONES VARIAS DE UN BLOQUE DE 6 AULAS EN ESCUELA BÁSICA N° 4008 CAPITÁN EMETERIO MIRANDA.
DIRECCIÓN: CALLE SAN ROQUE ESQ. MBURUCUJÁ.BARRIO BERTONI.
TEMA: PLANTA DE TECHO.

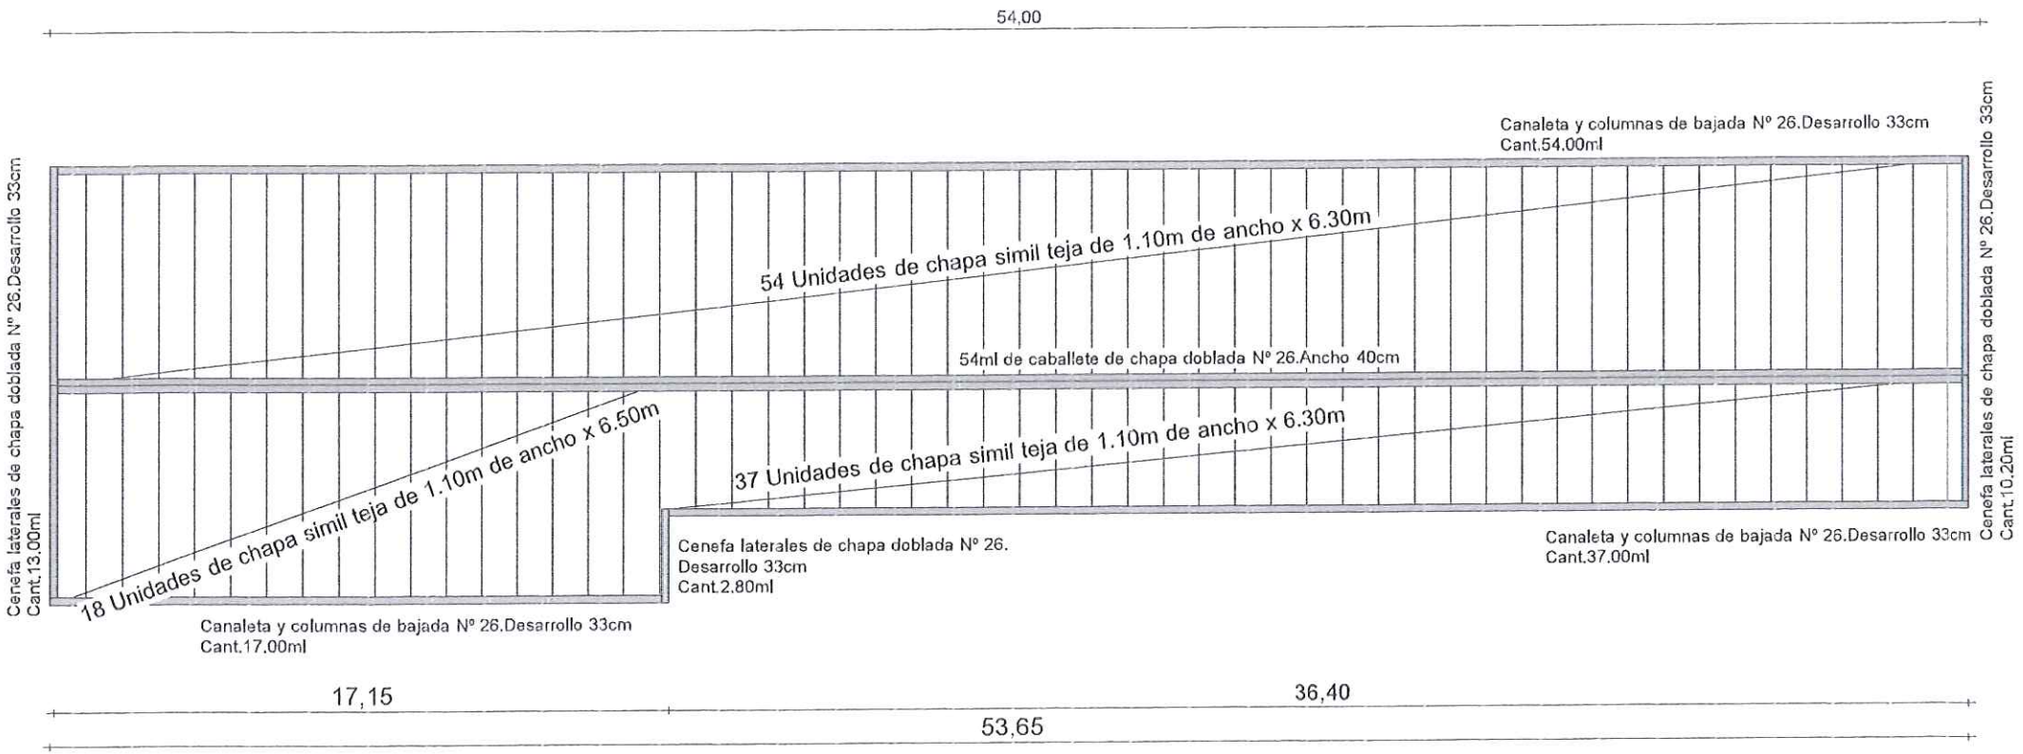

Luciano. Becker			03
FIRMA DE INTENDENTE MUNICIPAL.	FIRMA DE PRESIDENTE DE LA JUNTA MUNICIPAL	FIRMA DE PROFESIONAL	Esc.:1/100

MUNICIPALIDAD DE CAPITAN MIRANDA

Pedro González Thiebeaud
ARQUITECTO
Reg.P.Nº 3333

MUNICIPALIDAD DE CAPITÁN MIRANDA

PROYECTO:REFACCIONES VARIAS DE UN BLOQUE DE 6 AULAS EN ESCUELA BÁSICA N° 4008 CAPITÁN EMETERIO MIRANDA.
DIRECCIÓN: CALLE SAN ROQUE ESQ. MBURUCUJÁ.BARRIO BERTONI.
TEMA: CORTE TRANSVERSAL A-A.

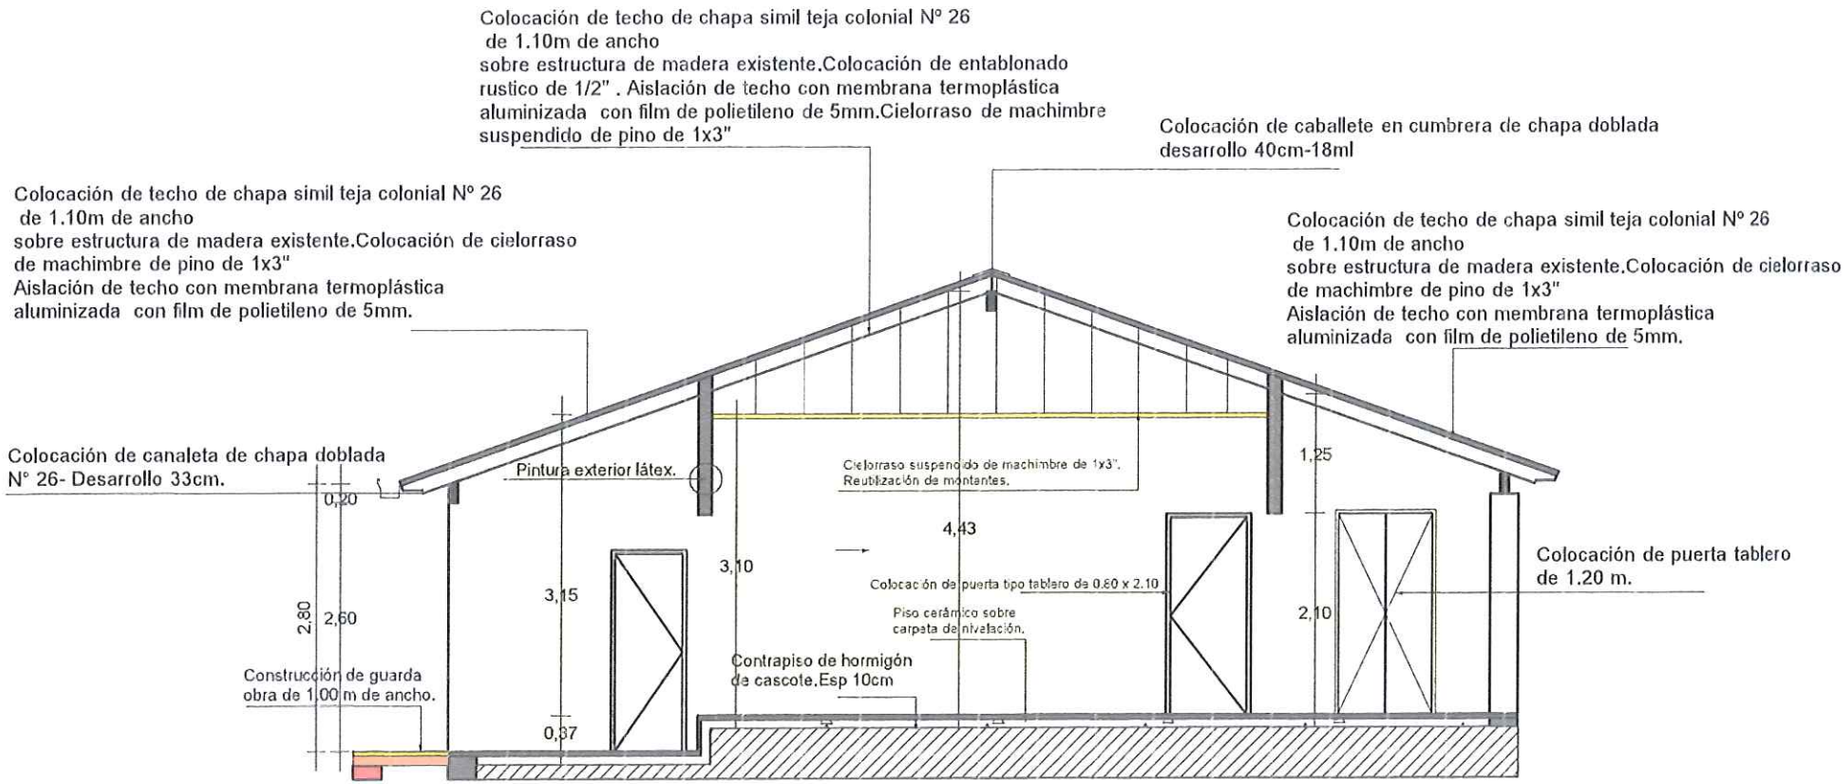

CORTE A-A

Luciano. Becker			04
FIRMA DE INTENDENTE MUNICIPAL.	FIRMA DE PRESIDENTE DE LA JUNTA MUNICIPAL	FIRMA DE PROFESIONAL	Esc.:1/100

MUNICIPALIDAD DE CAPITAN MIRANDA DPTO. DE OBRAS

Pedro González Thiebeaud
ARQUITECTO
Reg.P.N° 3333

MUNICIPALIDAD DE CAPITÁN MIRANDA

PROYECTO:REFACCIONES VARIAS DE UN BLOQUE DE 6 AULAS EN ESCUELA BÁSICA N° 4008 CAPITÁN EMETERIO MIRANDA.
DIRECCIÓN: CALLE SAN ROQUE ESQ. MBURUCUJÁ.BARRIO BERTONI.
TEMA: CORTE TRANSVERSAL B-B.

Colocación de techo de chapa simil teja colonial Nº 26 de 1.10m de ancho sobre estructura de madera existente.Colocación de cielorraso de machimbre de pino de 1x3"
Aislación de techo con membrana termoplástica aluminizada con film de polietileno de 5mm.

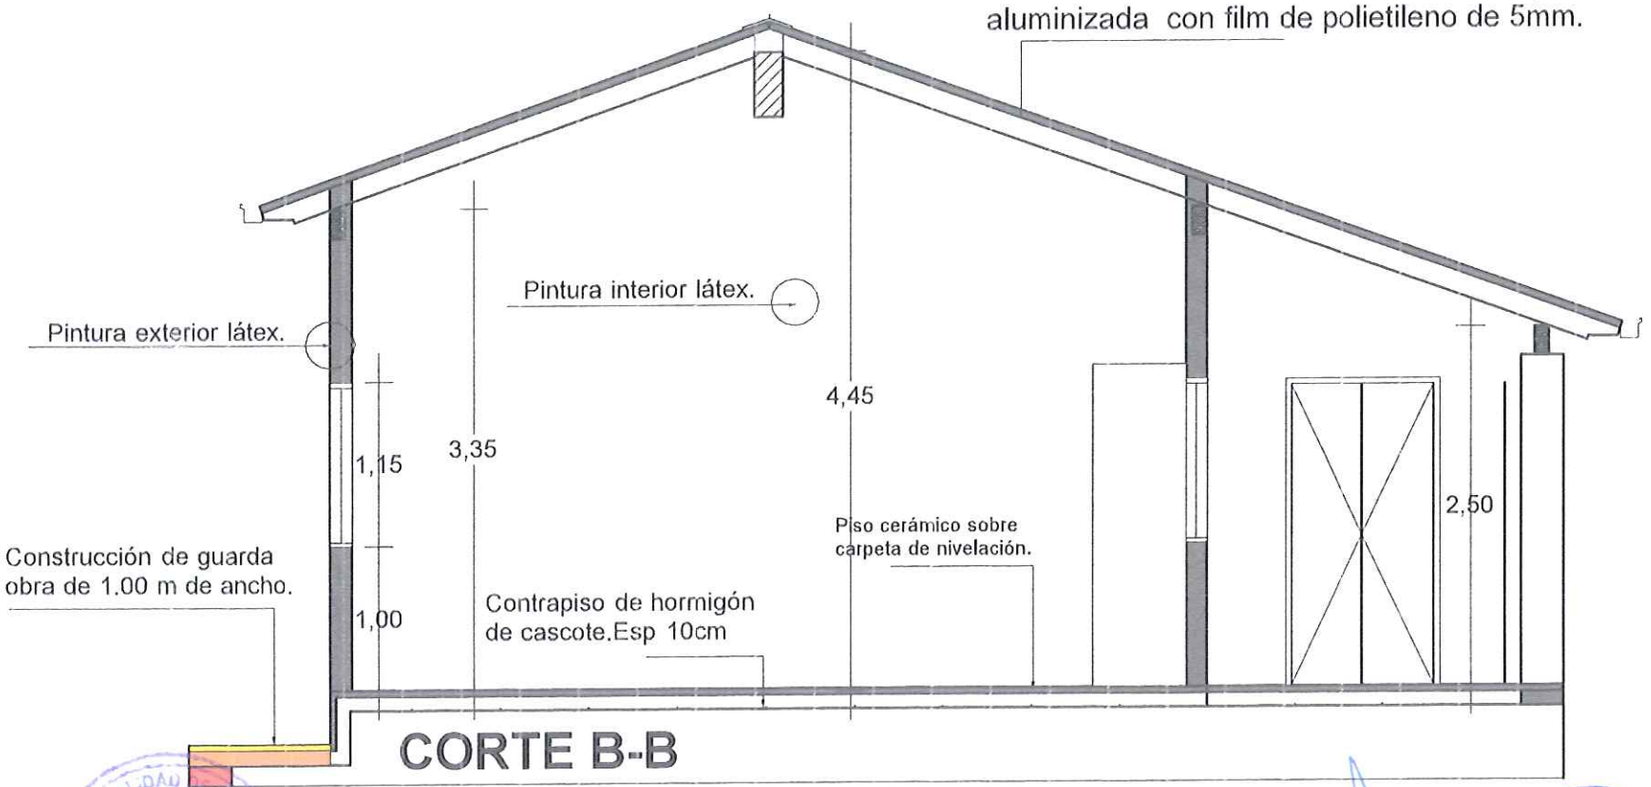

CORTE B-B

Luciano. Becher			05
FIRMA DE INTENDENTE MUNICIPAL.	FIRMA DE PRESIDENTE DE LA JUNTA MUNICIPAL	FIRMA DE PROFESIONAL	Esc.:1/75

Pedro Gonzalez Thiebeaud
ARQUITECTO
Reg.P.Nº 3333

MUNICIPALIDAD DE CAPITÁN MIRANDA

PROYECTO:REFACCIONES VARIAS DE UN BLOQUE DE 6 AULAS EN ESCUELA BÁSICA N° 4008 CAPITÁN EMETERIO MIRANDA.
DIRECCIÓN: CALLE SAN ROQUE ESQ. MBURUCUJÁ.BARRIO BERTONI.
TEMA: DETALLES DE TECHO.

DETALLE DE TECHO.

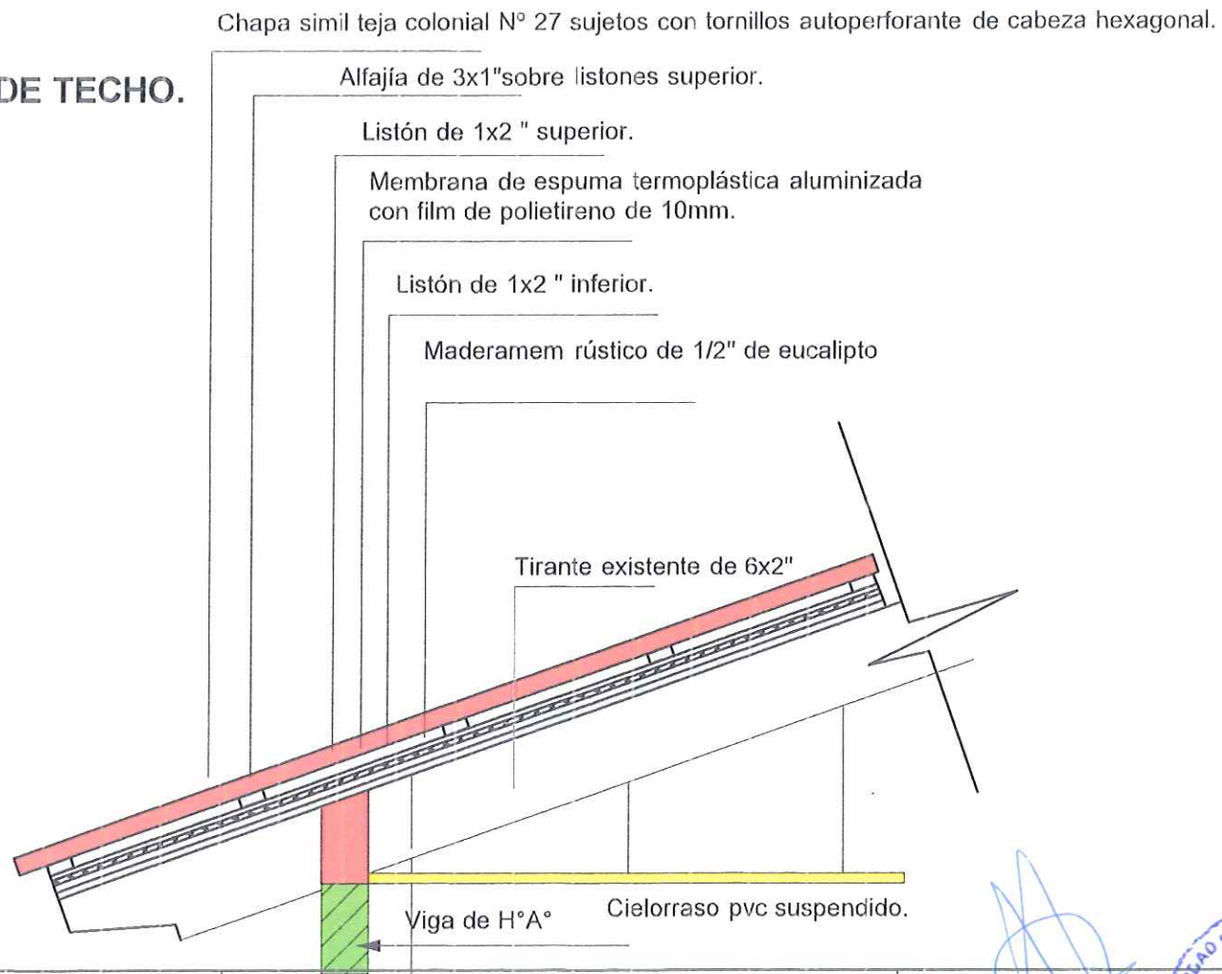

			06
FIRMA DE INTENDENTE MUNICIPAL.	FIRMA DE PRESIDENTE DE LA JUNTA MUNICIPAL	FIRMA DE PROFESIONAL	Esc.:1/100

Pedro González Thiebeaud
ARQUITECTO
Reg.P.N° 3333

MUNICIPALIDAD DE CAPITÁN MIRANDA

PROYECTO:REFACCIONES VARIAS DE UN BLOQUE DE 6 AULAS EN ESCUELA BÁSICA N° 4008 CAPITÁN EMETERIO MIRANDA.
DIRECCIÓN: CALLE SAN ROQUE ESQ. MBURUCUJÁ.BARRIO BERTONI.
TEMA: PLANTA DE INSTALACIÓN ELÉCTRICA

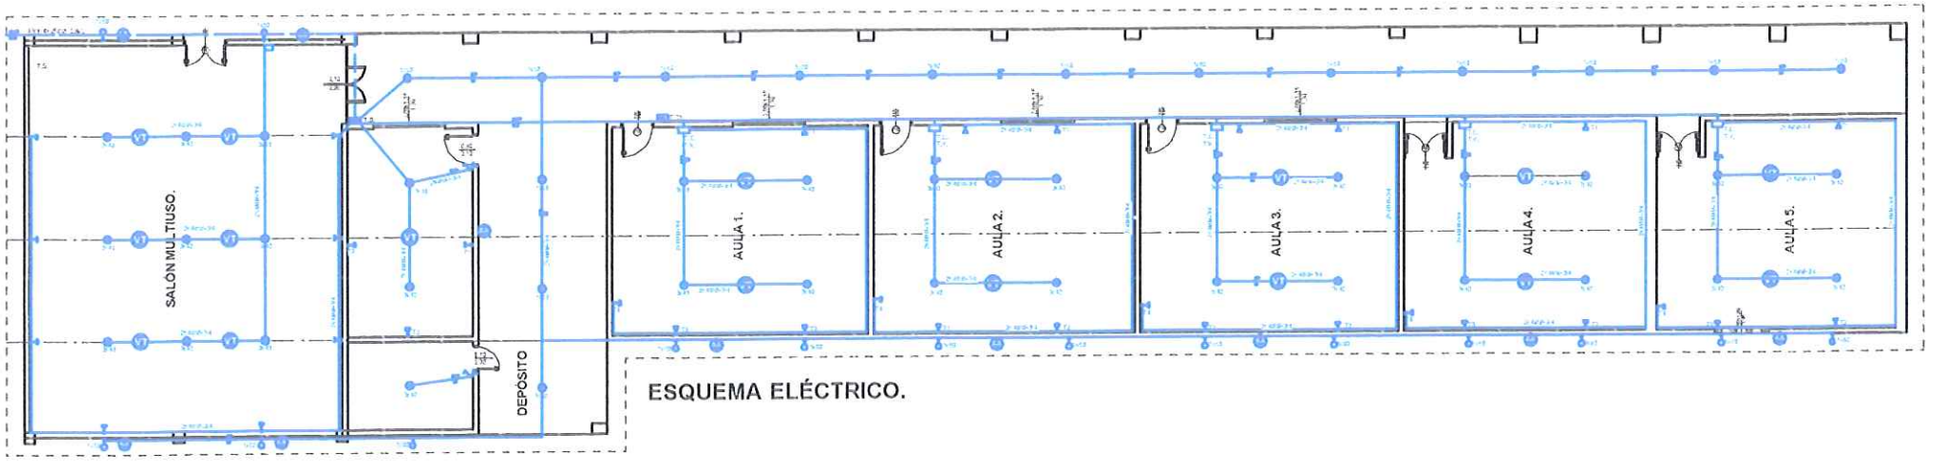

ESQUEMA ELÉCTRICO.

			07
FIRMA DE INTENDENTE MUNICIPAL.	FIRMA DE PRESIDENTE DE LA JUNTA MUNICIPAL	FIRMA DE PROFESIONAL	Esc.:1/30

MUNICIPALIDAD DE CAPITAN MIRANDA INTENDENCIA

MUNICIPALIDAD DE CAPITAN MIRANDA DPTO. DE OBRAS

Pedro Rodríguez Valdegud
ARQUITECTO
Reg.P.N° 3333

PROYECTO:REFACCIONES VARIAS DE UN BLOQUE DE 6 AULAS EN ESCUELA BÁSICA N° 4008 CAPITÁN EMETERIO MIRANDA.
DIRECCIÓN: CALLE SAN ROQUE ESQ. MBURUCUJÁ.BARRIO BERTONI.
TEMA: PLANTA DE INSTALACIÓN ELÉCTRICA.CUADRO DE CARGAS -ESQUEMA MULTIFILAR

PLANILLA DE CARGAS (T.S.1)
SALÓN MULTIUSO- SALA ADMINISTRATIVA -DEPÓSITO
CARGAS : 21200W

CIRCUITO	CIRCUITOS Nº	Lamparas fluorescentes.		Toma corriente	A.A split	VENTILADOR	FASES			TOTAL
		3x40w.	1x60w.	100w.	12000 btu	100w.	R	S	T	
CIRCUITO 1	1	9x150					1350W			
CIRCUITO 2	2			4x100		6x100		1000W		
CIRCUITO 3	3	3x150		4x100		1x100			950W	
CIRCUITO 4	4		20x100				2000W			
CIRCUITO 5	5				1X3000			3000W		
CIRCUITO 6	6				1X3000				3000W	
CIRCUITO 7	7				1X3000		3000W			
CIRCUITO 8	8				1X3000			3000W		
CIRCUITO 9	9				1X3000				3000W	
CIRCUITO 10	10				1X3000		3000W			
CARGA POR FASE							9350W	7000W	6950W	
CARGA TOTAL										23300W
AMPERAJE TOTAL										3x40A

FIRMA DE INTENDENTE MUNICIPAL,	FIRMA DE PRESIDENTE DE LA JUNTA MUNICIPAL	FIRMA DE PROFESIONAL	08
			Esc.:1/30

Pedro González Thiebaud
ARQUITECTO
Reg.P.N° 3333

PROYECTO:REFACCIONES VARIAS DE UN BLOQUE DE 6 AULAS EN ESCUELA BÁSICA N° 4008 CAPITÁN EMETERIO MIRANDA.
DIRECCIÓN: CALLE SAN ROQUE ESQ. MBURUCUJÁ.BARRIO BERTONI.
TEMA: PLANTA DE INSTALACIÓN ELÉCTRICA.CUADRO DE CARGAS -ESQUEMA MULTIFILAR

PLANILLA DE CARGAS (T.S.2)
AULA 1 AL 5.
CARGAS: 21200W

CIRCUITO	CIRCUITOS Nº	Lamparas fluorescentes.		Toma corriente	A.A split	VENTILADOR	FASES			TOTAL
		3x40w.	1x60w.	100w.	12000 btu	100w.	R	S	T	
CIRCUITO 1	1	4x150		4x100		2x100	1200W			
CIRCUITO 2	2	4x150		4x100		2x100		1200W		
CIRCUITO 3	3	4x150		4x100		2x100			1200W	
CIRCUITO 4	4	4x150		4x100		2x100	1200			
CIRCUITO 5	5	4x150		4x100		2x100		1200W		
CIRCUITO 6	6				1X3000				3000	
CIRCUITO 7	7				1X3000		3000			
CIRCUITO 8	8				1X3000			3000		
CIRCUITO 9	9				1X3000				1X3000	
CIRCUITO 10	10				1X3000		1X3000			
CARGA POR FASE							8400W	5400W	7200W	
CARGA TOTAL										21200W
AMPERAJE TOTAL										3x32A

Luciano. Becker

FIRMA DE INTENDENTE MUNICIPAL.

FIRMA DE PRESIDENTE DE LA JUNTA MUNICIPAL

MUNICIPALIDAD DE CAPITAN MIRANDA DPTO. DE OBRAS

FIRMA DE PROFESIONAL

Pedro González Thiebeaud
ARQUITECTO
Reg.P.Nº 3333

09

Esc.:1/30

PROYECTO:REFACCIONES VARIAS DE UN BLOQUE DE 6 AULAS EN ESCUELA BÁSICA N° 4008 CAPITÁN EMETERIO MIRANDA.
DIRECCIÓN: CALLE SAN ROQUE ESQ. MBURUCUJÁ.BARRIO BERTONI.
TEMA: PLANTA DE INSTALACIÓN ELÉCTRICA.CUADRO DE CARGAS -ESQUEMA MULTIFILAR

ESQUEMA DE TABLERO Y CUADRO DE CARGAS.

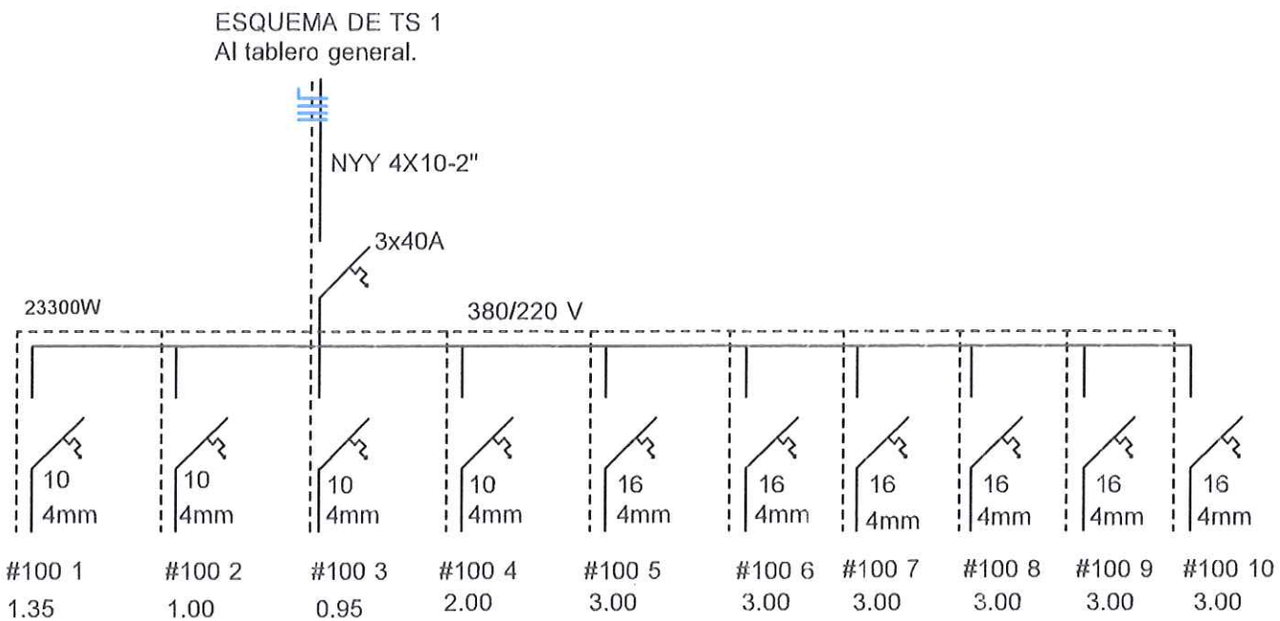

FIRMA DE INTENDENTE MUNICIPAL.	FIRMA DE PRESIDENTE DE LA JUNTA MUNICIPAL	FIRMA DE PROFESIONAL	10
			Esc.:1/30

Pedro González Thiebeaud
ARQUITECTO
Reg.P.N° 3333

PROYECTO:REFACCIONES VARIAS DE UN BLOQUE DE 6 AULAS EN ESCUELA BÁSICA N° 4008 CAPITÁN EMETERIO MIRANDA.
DIRECCIÓN: CALLE SAN ROQUE ESQ. MBURUCUJÁ.BARRIO BERTONI.
TEMA: PLANTA DE INSTALACIÓN ELÉCTRICA.CUADRO DE CARGAS -ESQUEMA MULTIFILAR

ESQUEMA DE TABLERO Y CUADRO DE CARGAS.

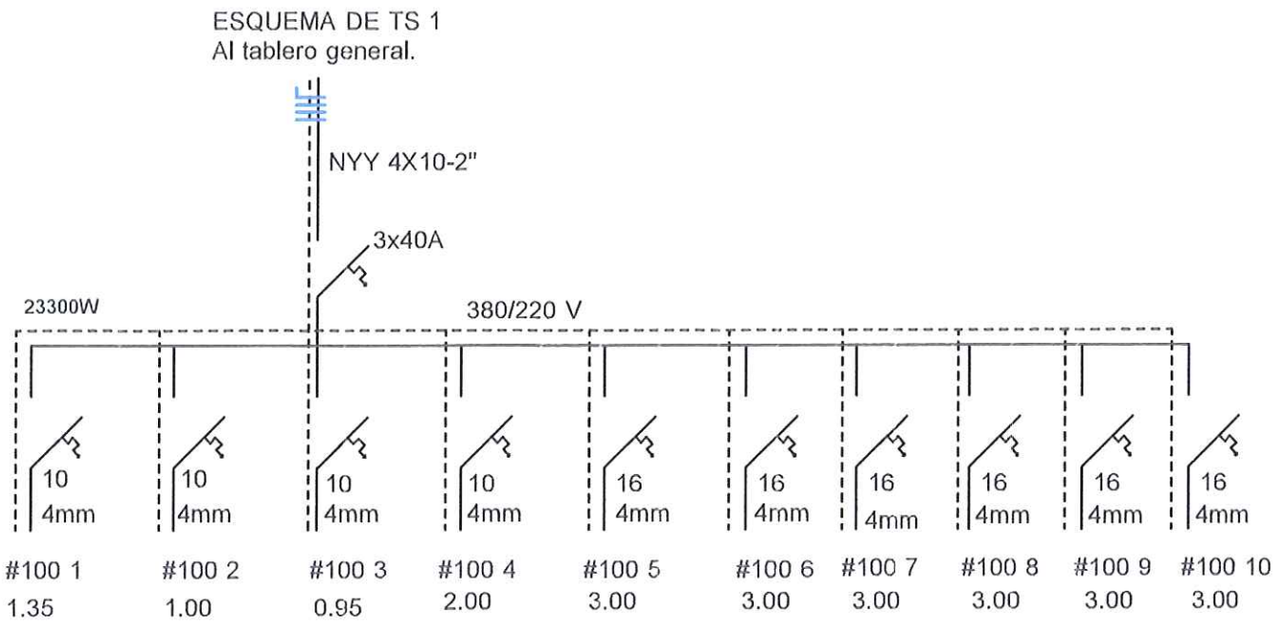

FIRMA DE INTENDENTE MUNICIPAL.	FIRMA DE PRESIDENTE DE LA JUNTA MUNICIPAL	FIRMA DE PROFESIONAL	11
			Esc.:1/30

Pedro Gonzalez Thiebaud
ARQUITECTO
Reg.P.N° 3333

MUNICIPALIDAD DE CAPITÁN MIRANDA

PROYECTO:REFACCIONES VARIAS DE UN BLOQUE DE 6 AULAS EN ESCUELA BÁSICA N° 4008 CAPITÁN EMETERIO MIRANDA.
DIRECCIÓN: CALLE SAN ROQUE ESQ. MBURUCUJÁ.BARRIO BERTONI.
TEMA: PLANTA DE PÓRTICO DE ACCESO A AULA

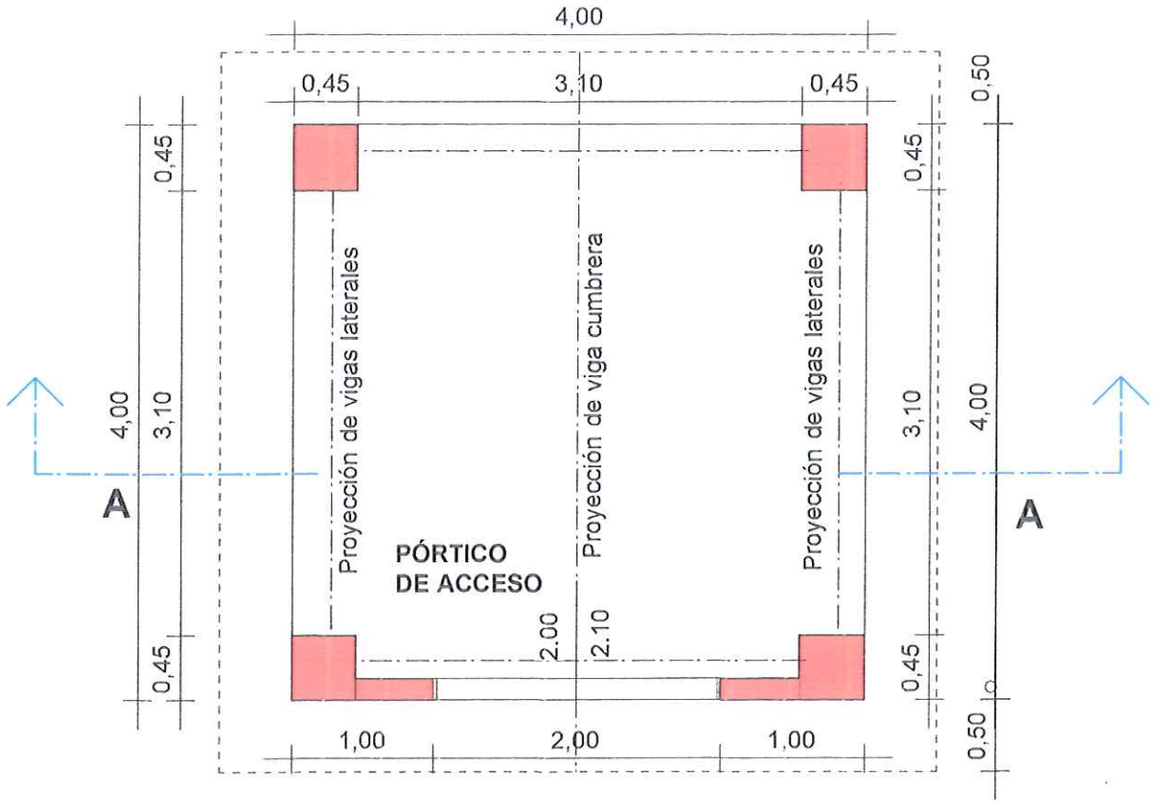

PLANTA DE PÓRTICO.
ESC. 1:50.

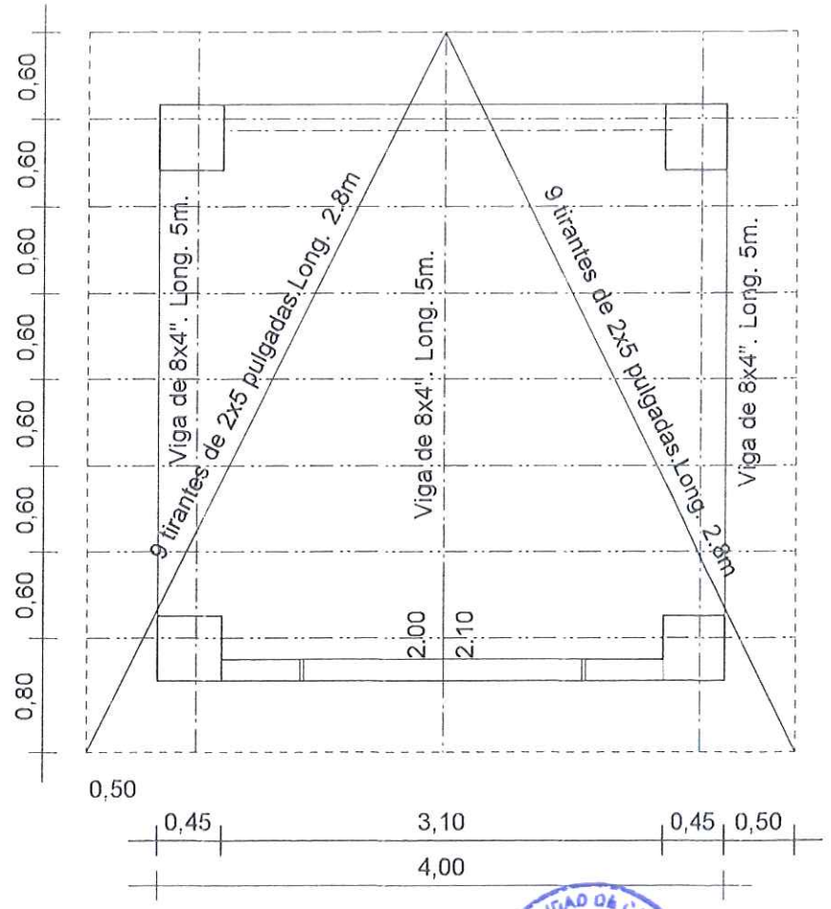

DETALLE DE TECHO- ESC. 1:50.

FIRMA DE INTENDENTE MUNICIPAL.	FIRMA DE PRESIDENTE DE LA JUNTA MUNICIPAL	FIRMA DE PROFESIONAL	12
			Esc.:1/30

Pedro González Thiebeaud
ARQUITECTO
Reg.P.N° 3333

MUNICIPALIDAD DE CAPITÁN MIRANDA

PROYECTO:REFACCIONES VARIAS DE UN BLOQUE DE 6 AULAS EN ESCUELA BÁSICA N° 4008 CAPITÁN EMETERIO MIRANDA.
DIRECCIÓN: CALLE SAN ROQUE ESQ. MBURUCUJÁ.BARRIO BERTONI.
TEMA: VISTA Y CORTE DE PÓRTICO DE ACCESO A AULA

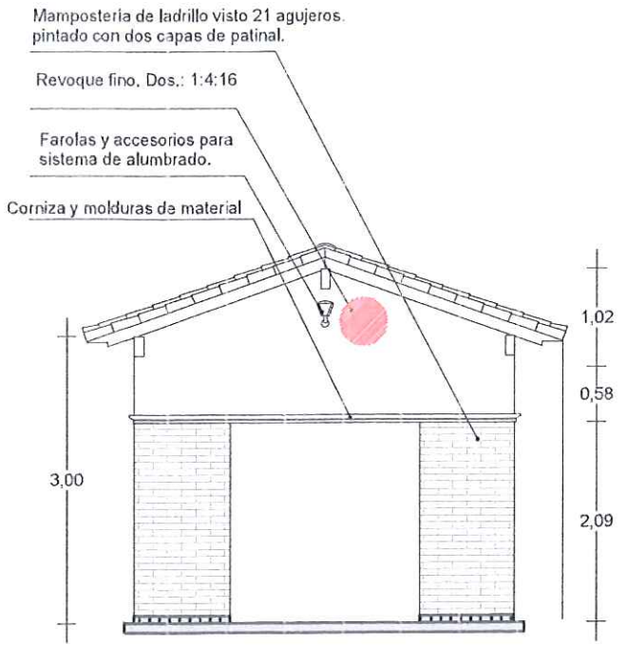

VISTA DE PÓRTICO-
ESC. 1:50.

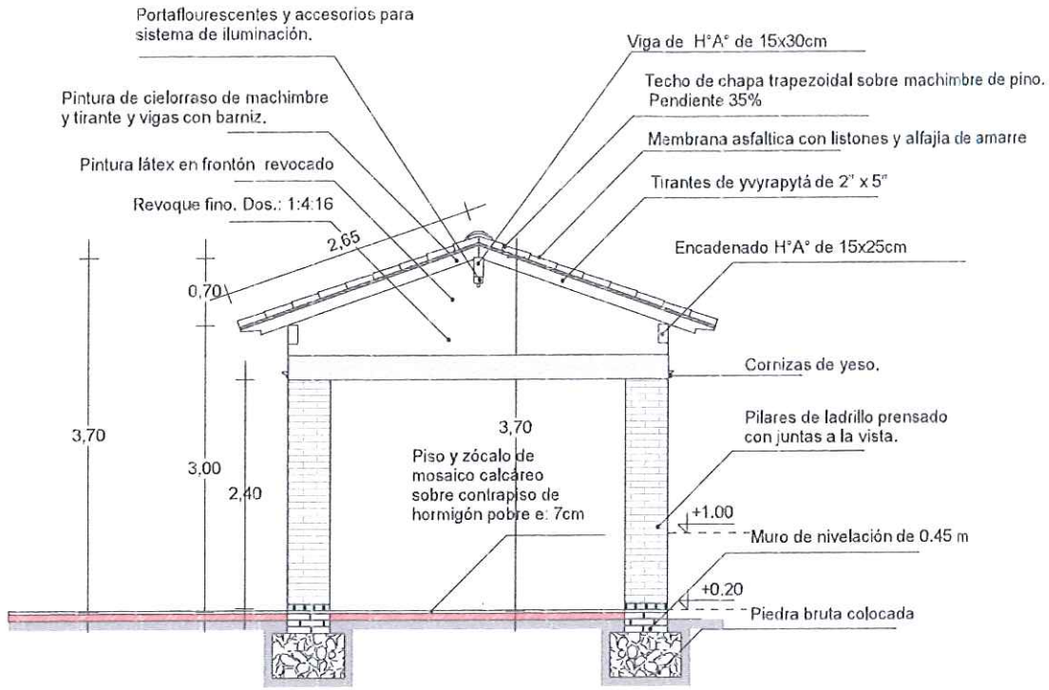

CORTE DE PÓRTICO.
ESC. 1:50.

Luciano. Becker			13
FIRMA DE INTENDENTE MUNICIPAL.	FIRMA DE PRESIDENTE DE LA JUNTA MUNICIPAL	FIRMA DE PROFESIONAL	Esc.:1/30

MUNICIPALIDAD DE CAPITAN MIRANDA INTENDENCIA

MUNICIPALIDAD DE CAPITAN MIRANDA DPTO. DE OBRAS

Pedro Gonzalez Thiebaud
ARQUITECTO
Reg.P.N° 3333