LOTE Nro. 1

Pradera Alta

REFERENCIA

A empedrar. Lote I

ESC. "Rogelio Rivas" Pradera Alta

Colegio Nacional San Isidro Et. IX

Cancha Club Athletic

LOTE Nro. 2

Pradera Alta - San Isidro

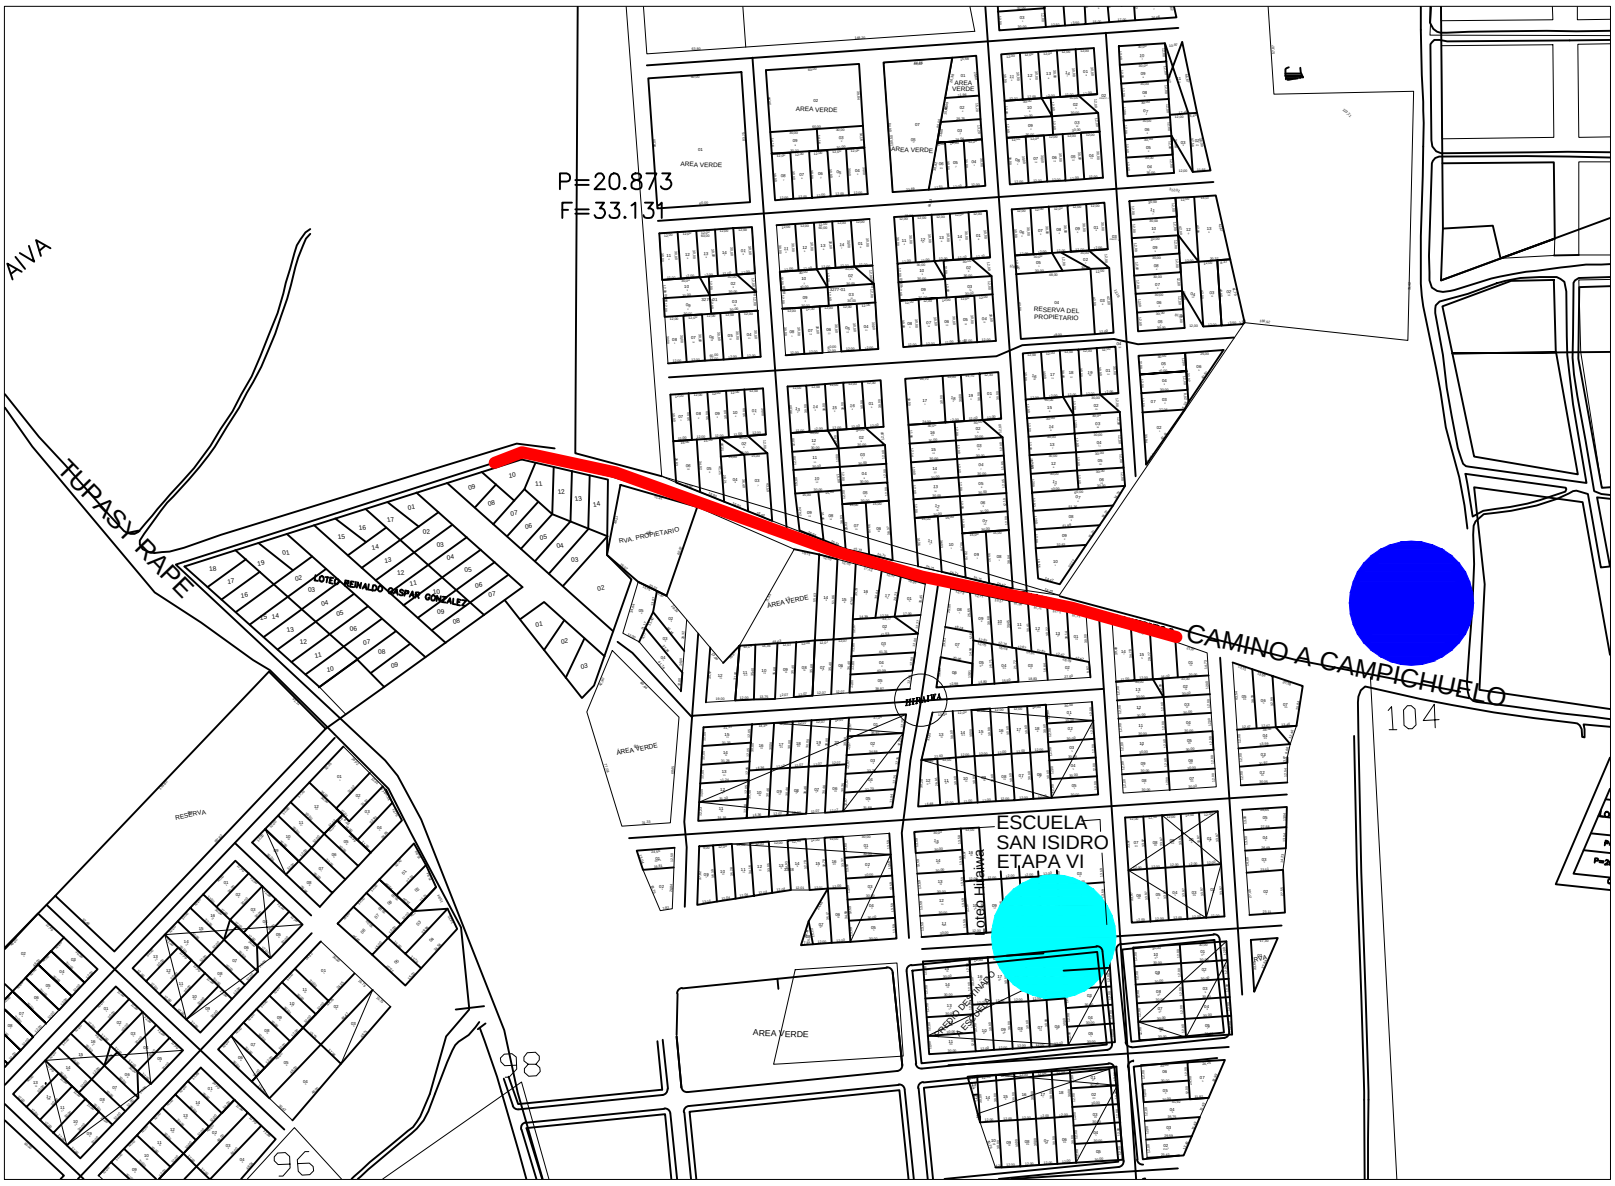

REFERENCIA

A empedrar. Lote II

Colegio Nacional San Isidro Et. IX

Cancha Club Athletic

LOTE Nro. 3

SANTA MARIA

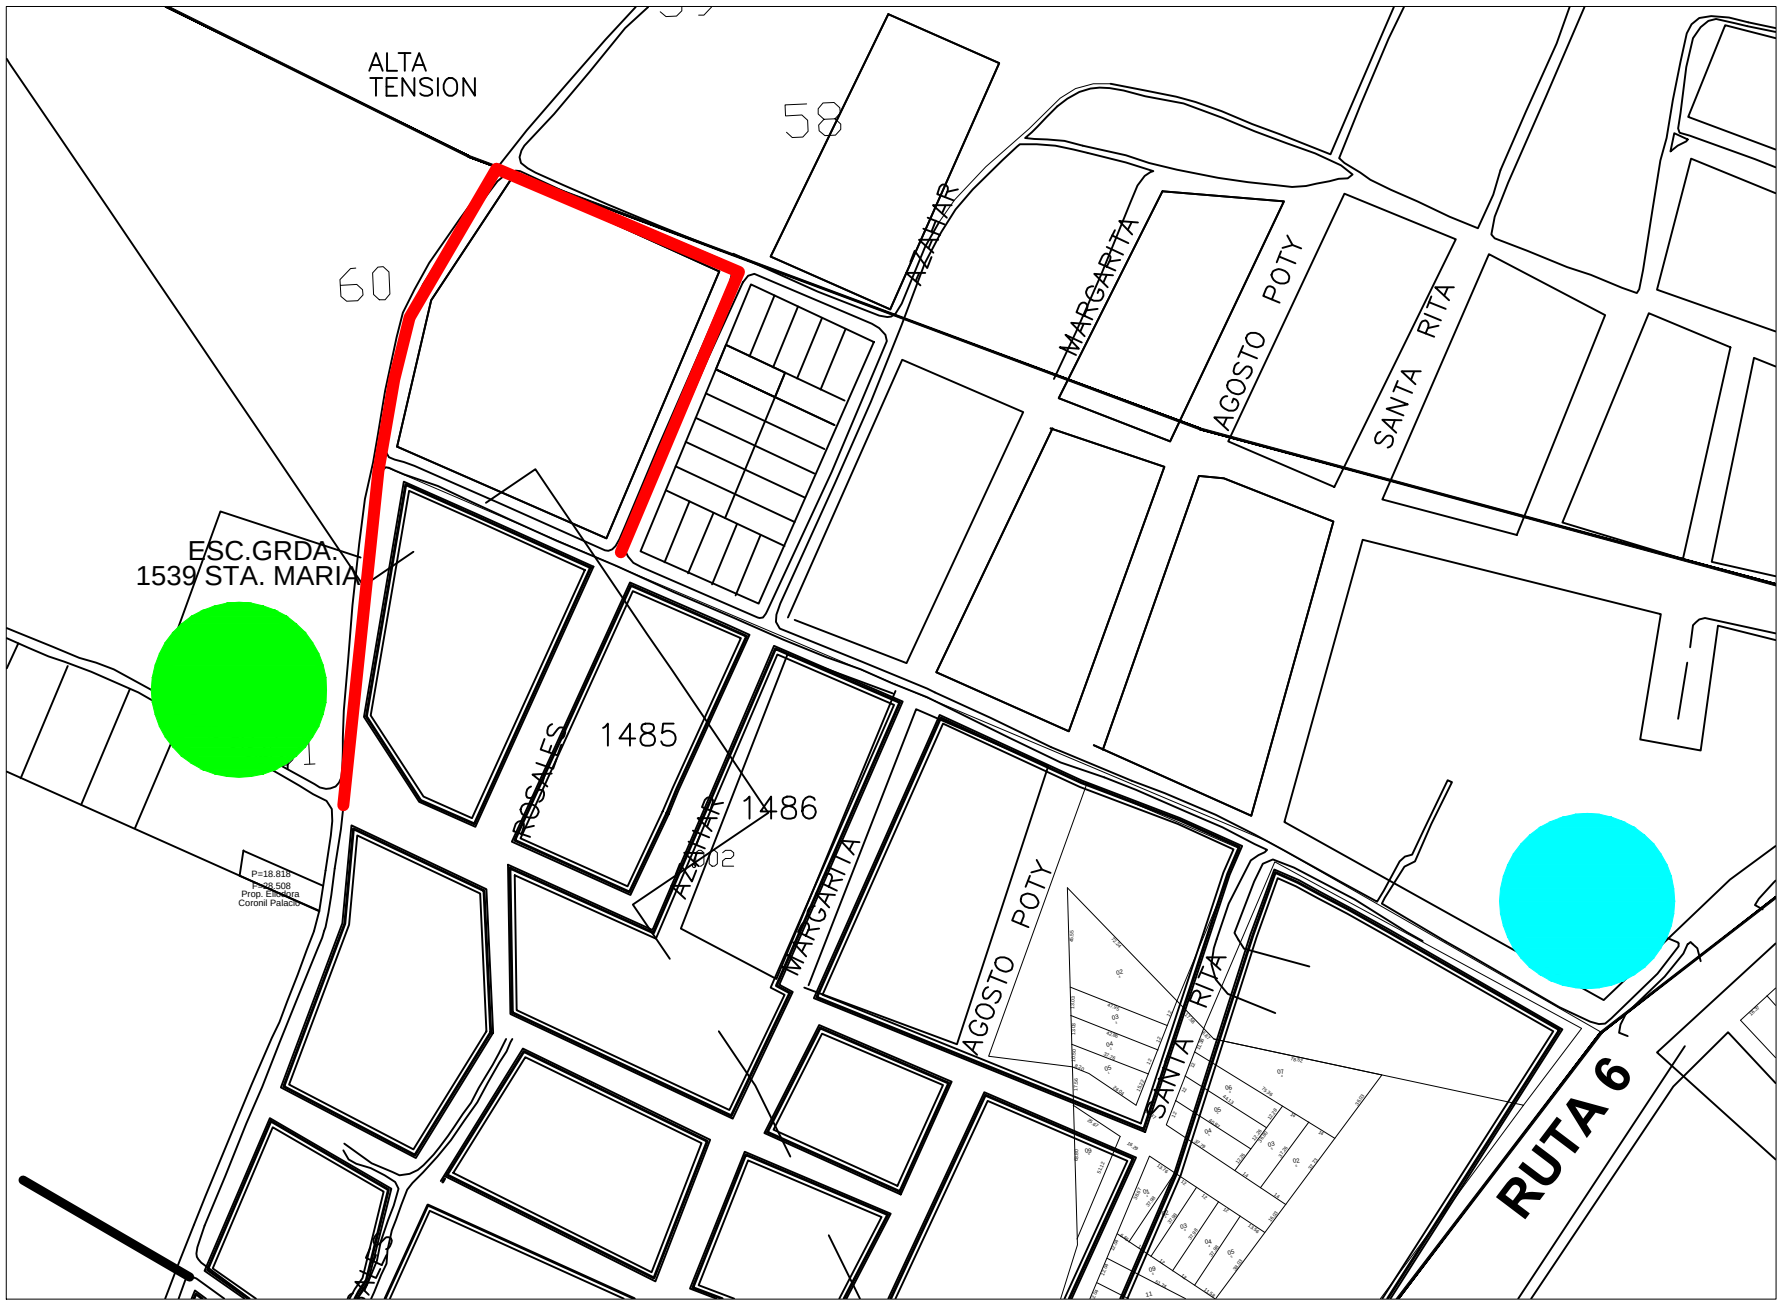

REFERENCIA

LOTE III

ESC. Nro. 1539 SANTA MARIA

DIESA

LOTE Nro. 1

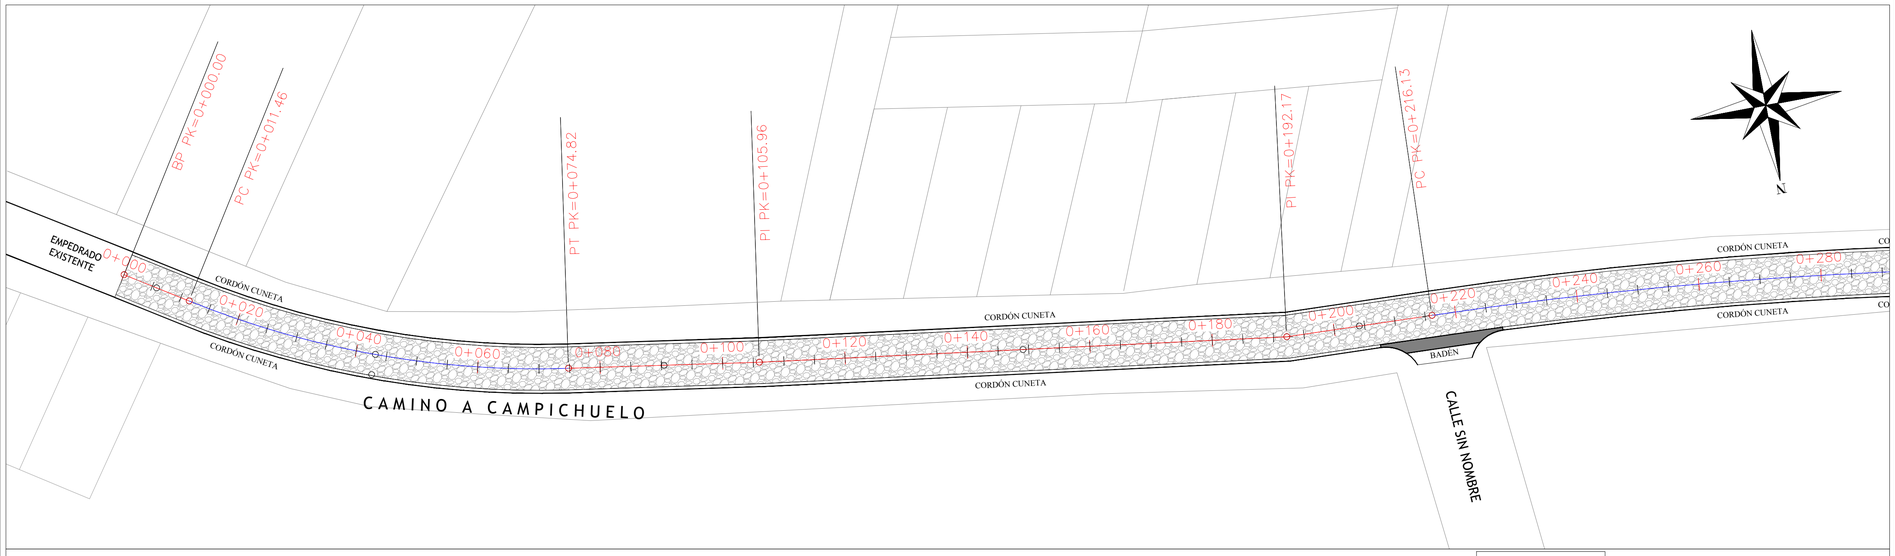

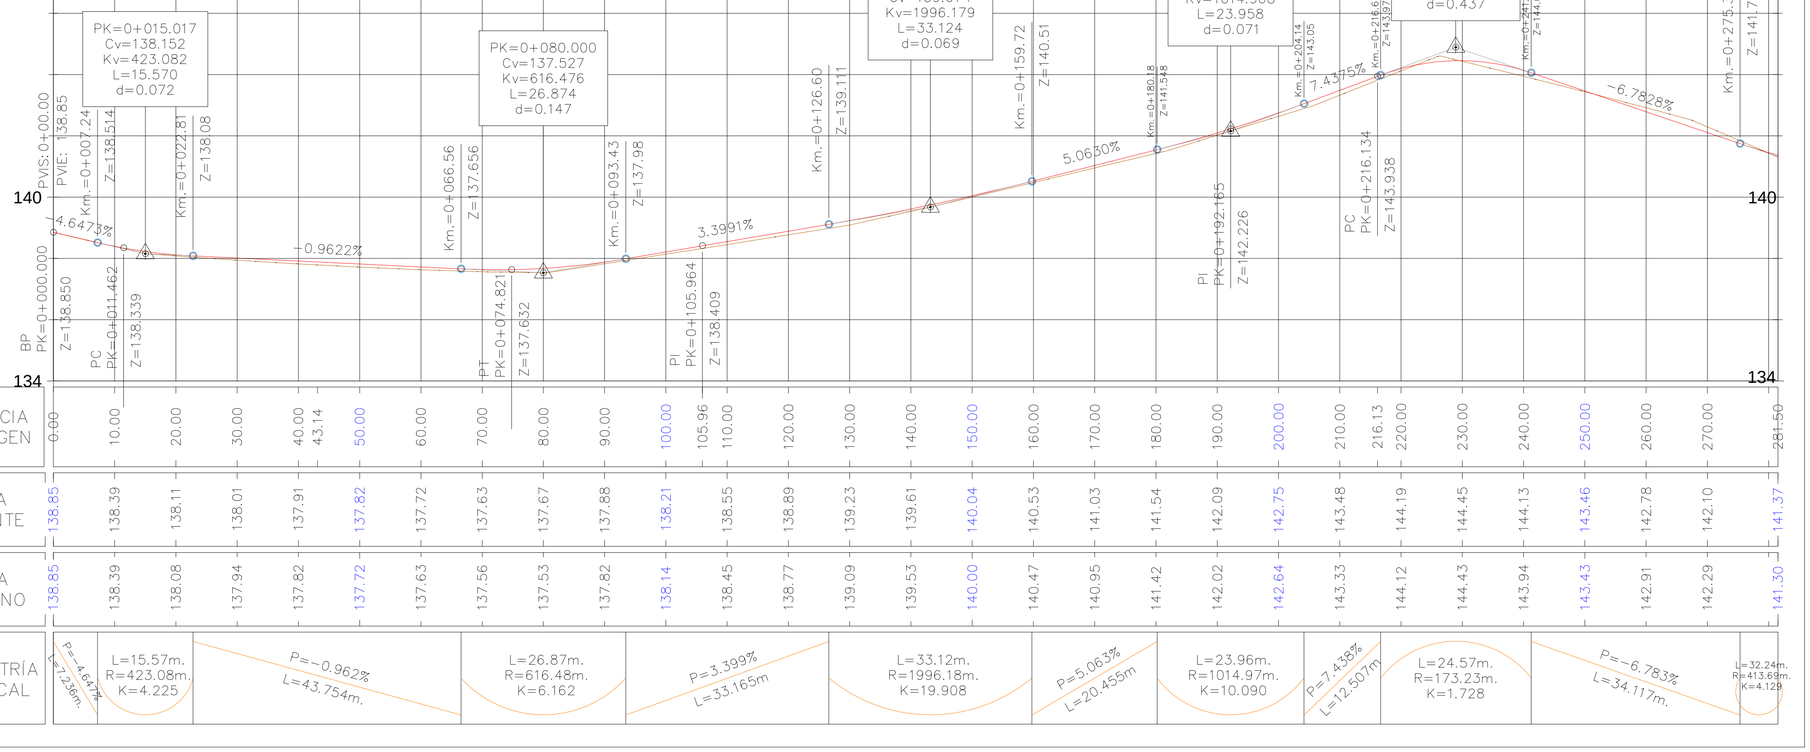

DETALLE BOCACALLE

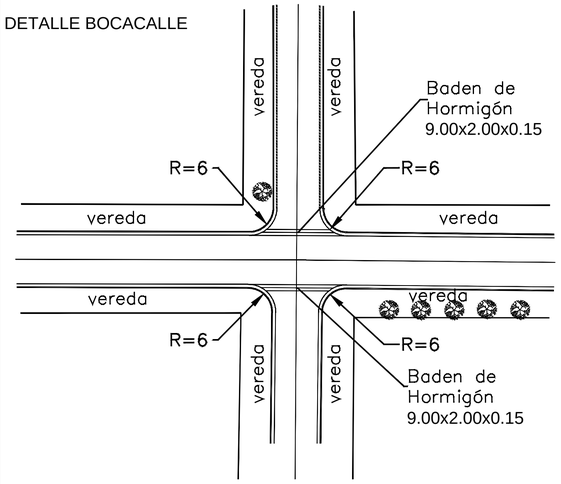

DETALLE DE BADEN EN BOCACALLE

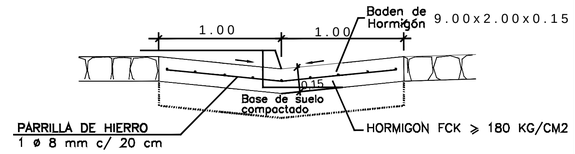

Detalle Cordón Cuneta

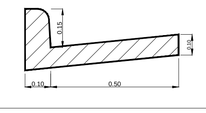

PERFIL TRANSVERSAL TIPO CALLES 8.00m Y VEREDAS VARIABLE

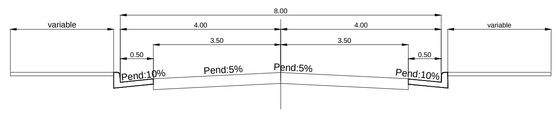

PROYECTO DE EMPEDRADO

MUNICIPALIDAD DE ENCARNACION

DIRECCION DE OBRAS Y SERVICIOS

PLANIALTIMETRIA DE CALLES
PLANTA - PERFIL LONGITUDINAL

CALLE:

- CAMINO A CAMPICHUELO -

Bº Pradera Alta

Prog.: 0+000.00 a 0+281.50
de 1+001.00 m

MUNICIPALIDAD DE ENCARNACION · DPTO. OBRAS

ING. FERNANDO OREGGIONI
Reg. Nº _____

ESCALA:	H= 1:500 V= 1:100	FECHA: MARZO 2017
		PLANO Nº:1 de 4

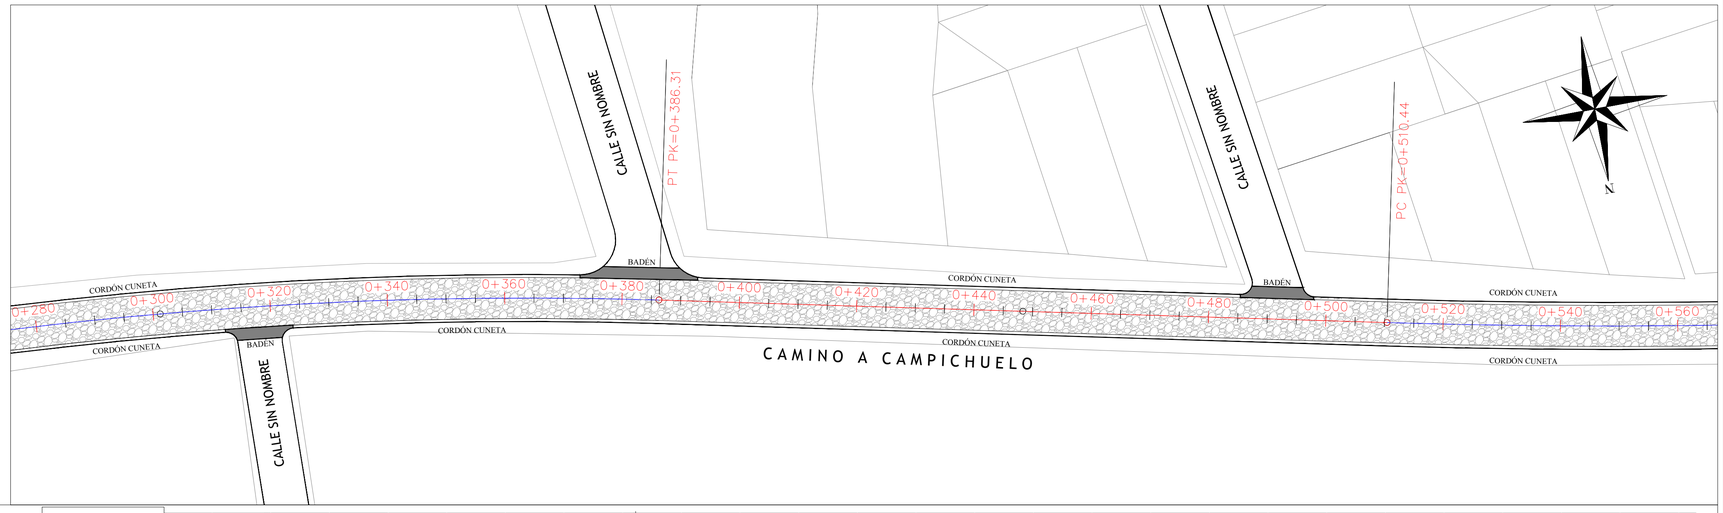

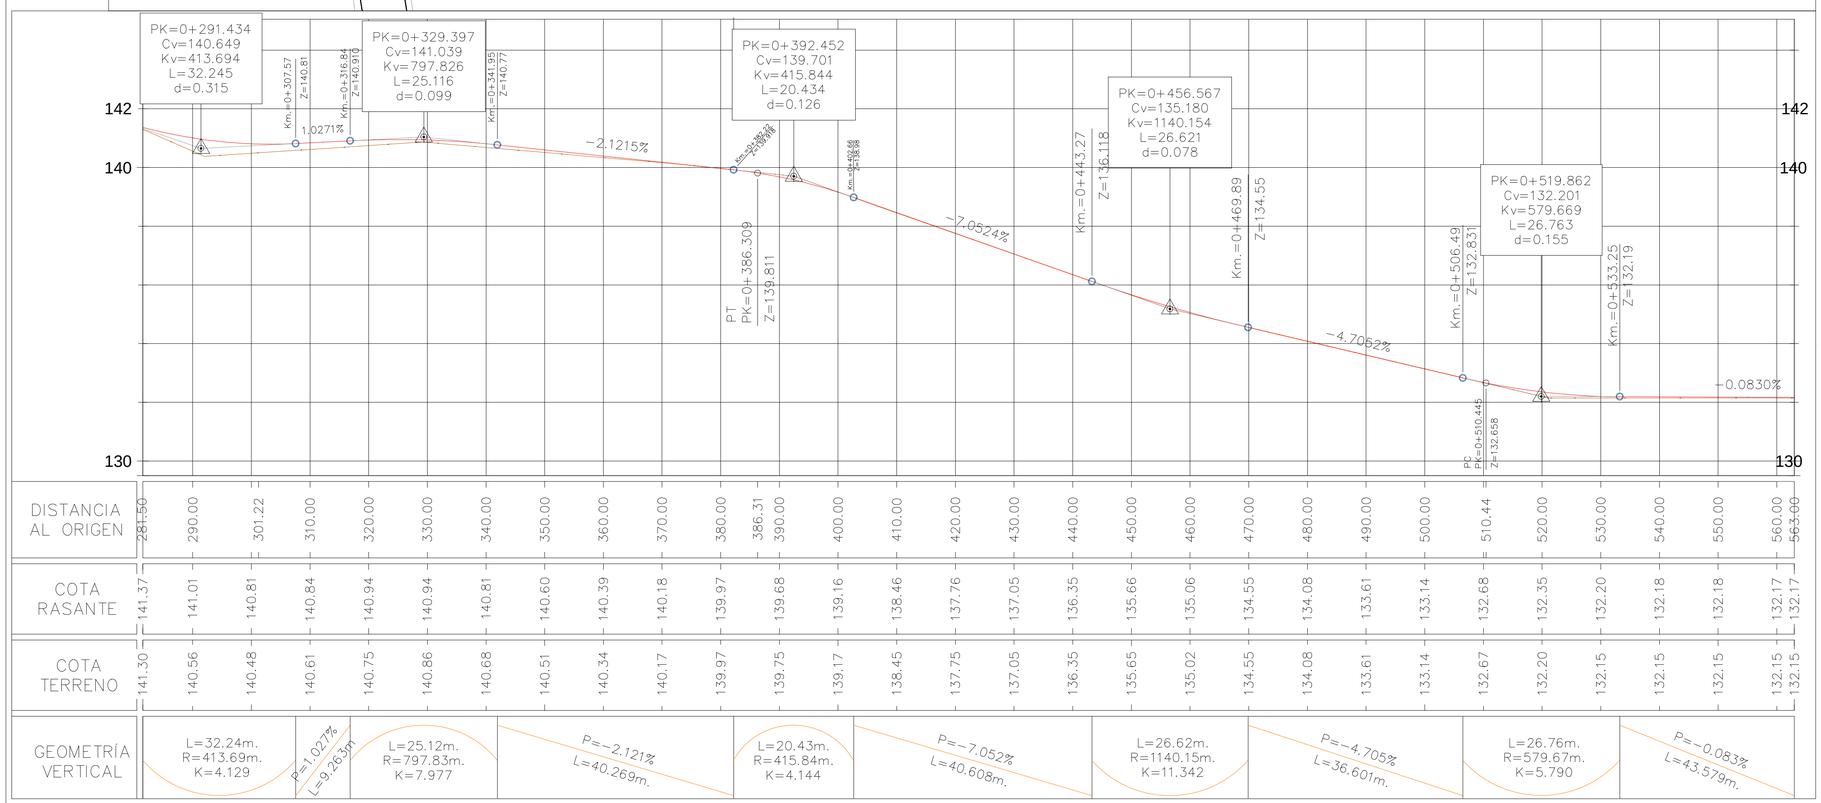

DETALLE BOCACALLE

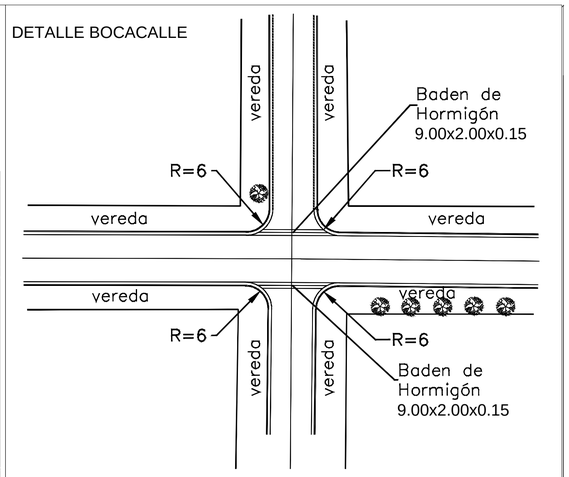

DETALLE DE BADEN EN BOCACALLE

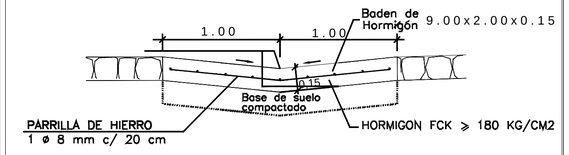

Detalle Cordón Cuneta

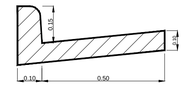

PERFIL TRANSVERSAL TIPO CALLES 8.00m Y VEREDAS VARIABLE

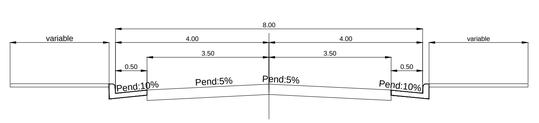

PROYECTO DE EMPEDRADO

MUNICIPALIDAD DE ENCARNACION

DIRECCION DE OBRAS Y SERVICIOS

PLANIALTIMETRIA DE CALLES
PLANTA - PERFIL LONGITUDINAL

CALLE:

- CAMINO A CAMPICHUELO -

Bº Pradera Alta

Prog.: 0+281.50 a 0+563.00
de 1+001.00 m

ING. FERNANDO OREGGIONI
Reg. Nº _____

ESCALA: H= 1:500 V= 1:100

FECHA: MARZO 2017

PLANO Nº: 2 de 4

LOTE Nro. 2

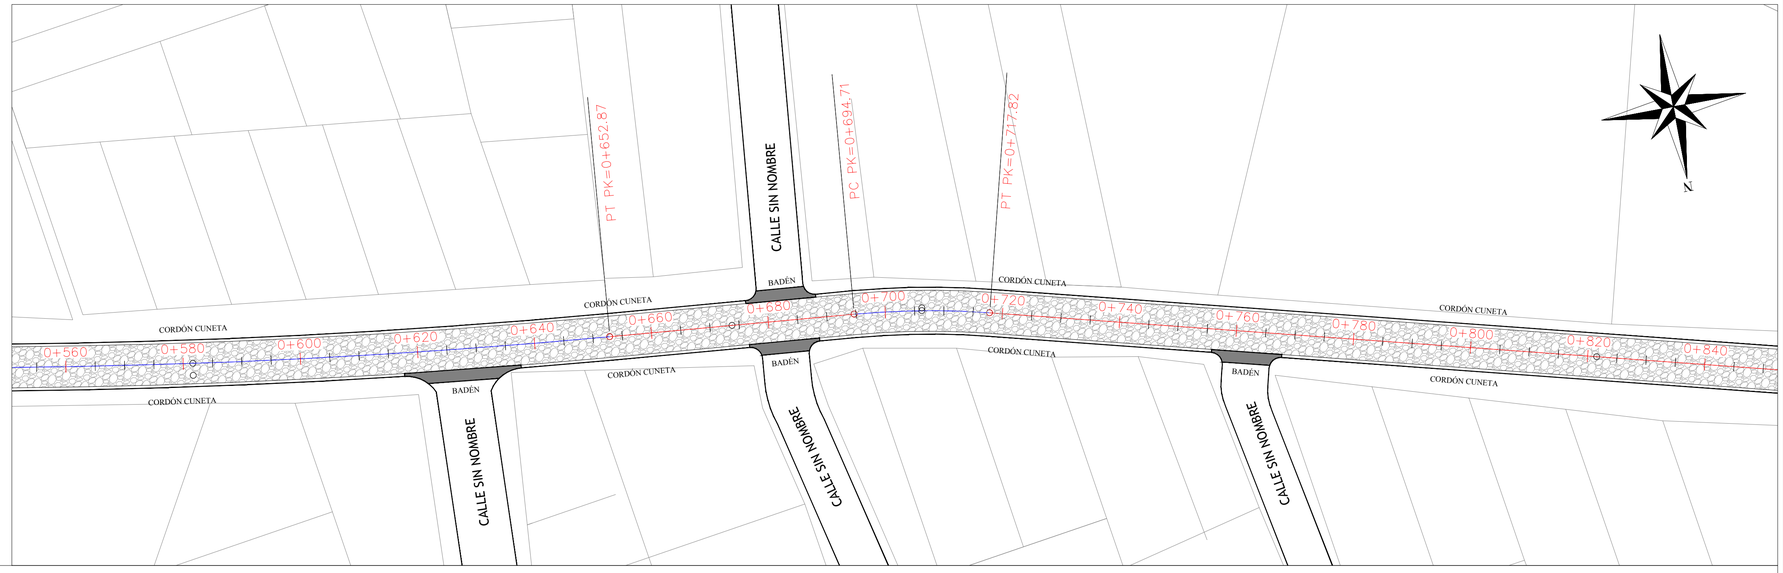

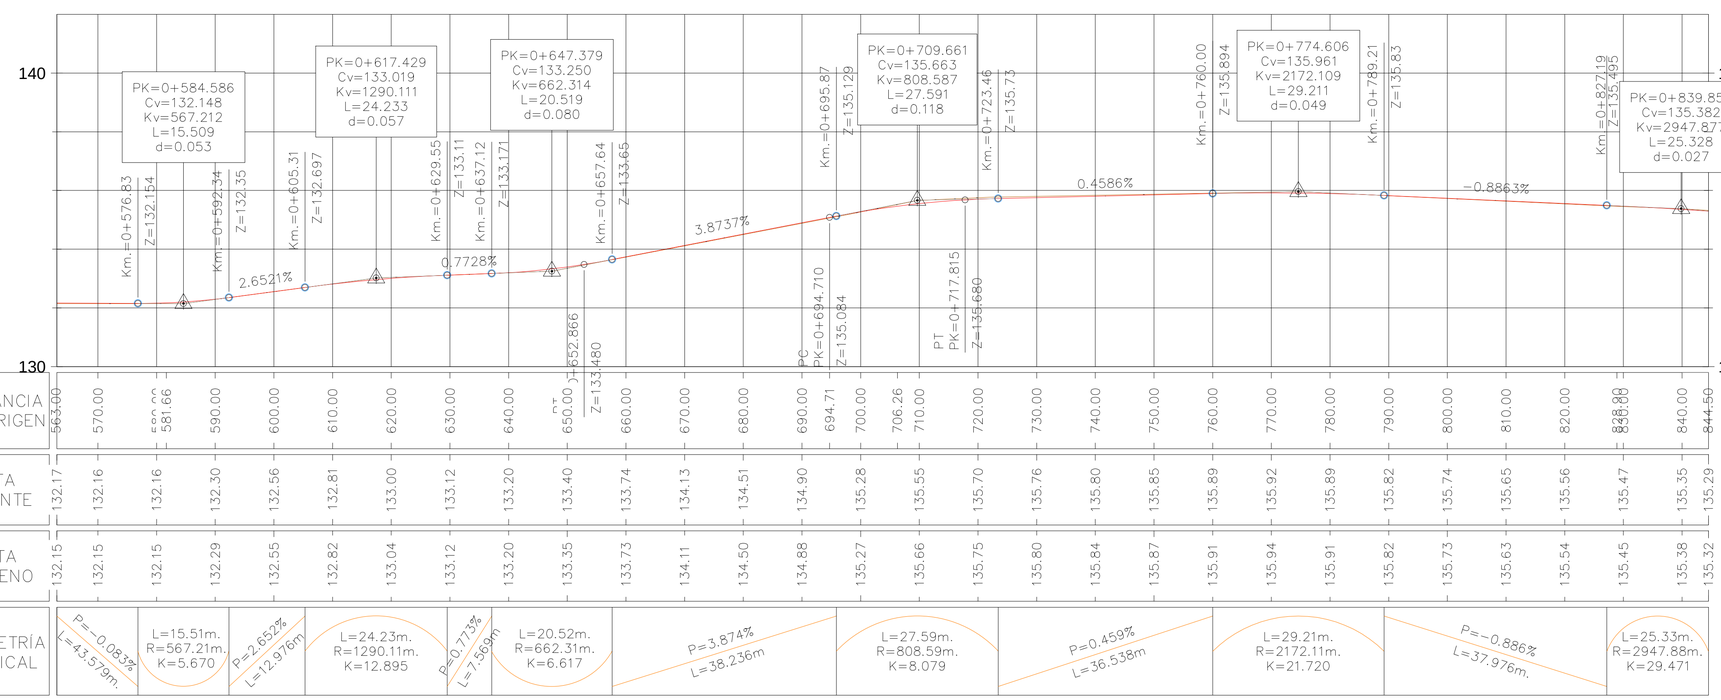

DETALLE BOCACALLE

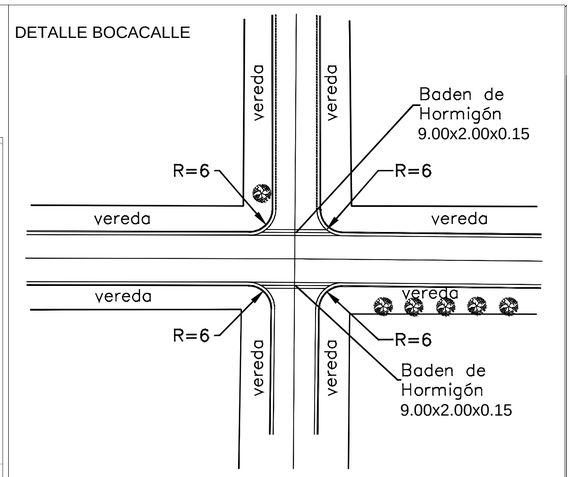

DETALLE DE BADEN EN BOCACALLE

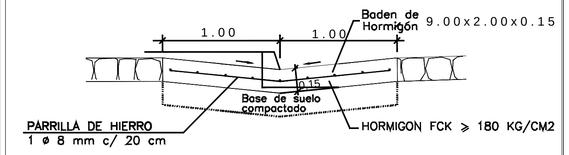

Detalle Cordón Cuneta

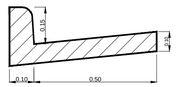

PERFIL TRANSVERSAL TIPO CALLES 8.00m Y VEREDAS VARIABLE

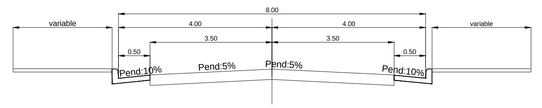

PROYECTO DE EMPEDRADO

MUNICIPALIDAD DE ENCARNACION

DIRECCION DE OBRAS Y SERVICIOS

PLANIALTIMETRIA DE CALLES
PLANTA - PERFIL LONGITUDINAL

CALLE:

- CAMINO A CAMPICHUELO -

Bº Pradera Alta

Prog.: 0+563.00 a 0+844.50
de 1+001.00 m

ING. FERNANDO OREGGIONI
Reg. Nº _____

ESCALA: H= 1:500
V= 1:100

FECHA: MARZO 2017

PLANO Nº: 3 de 4

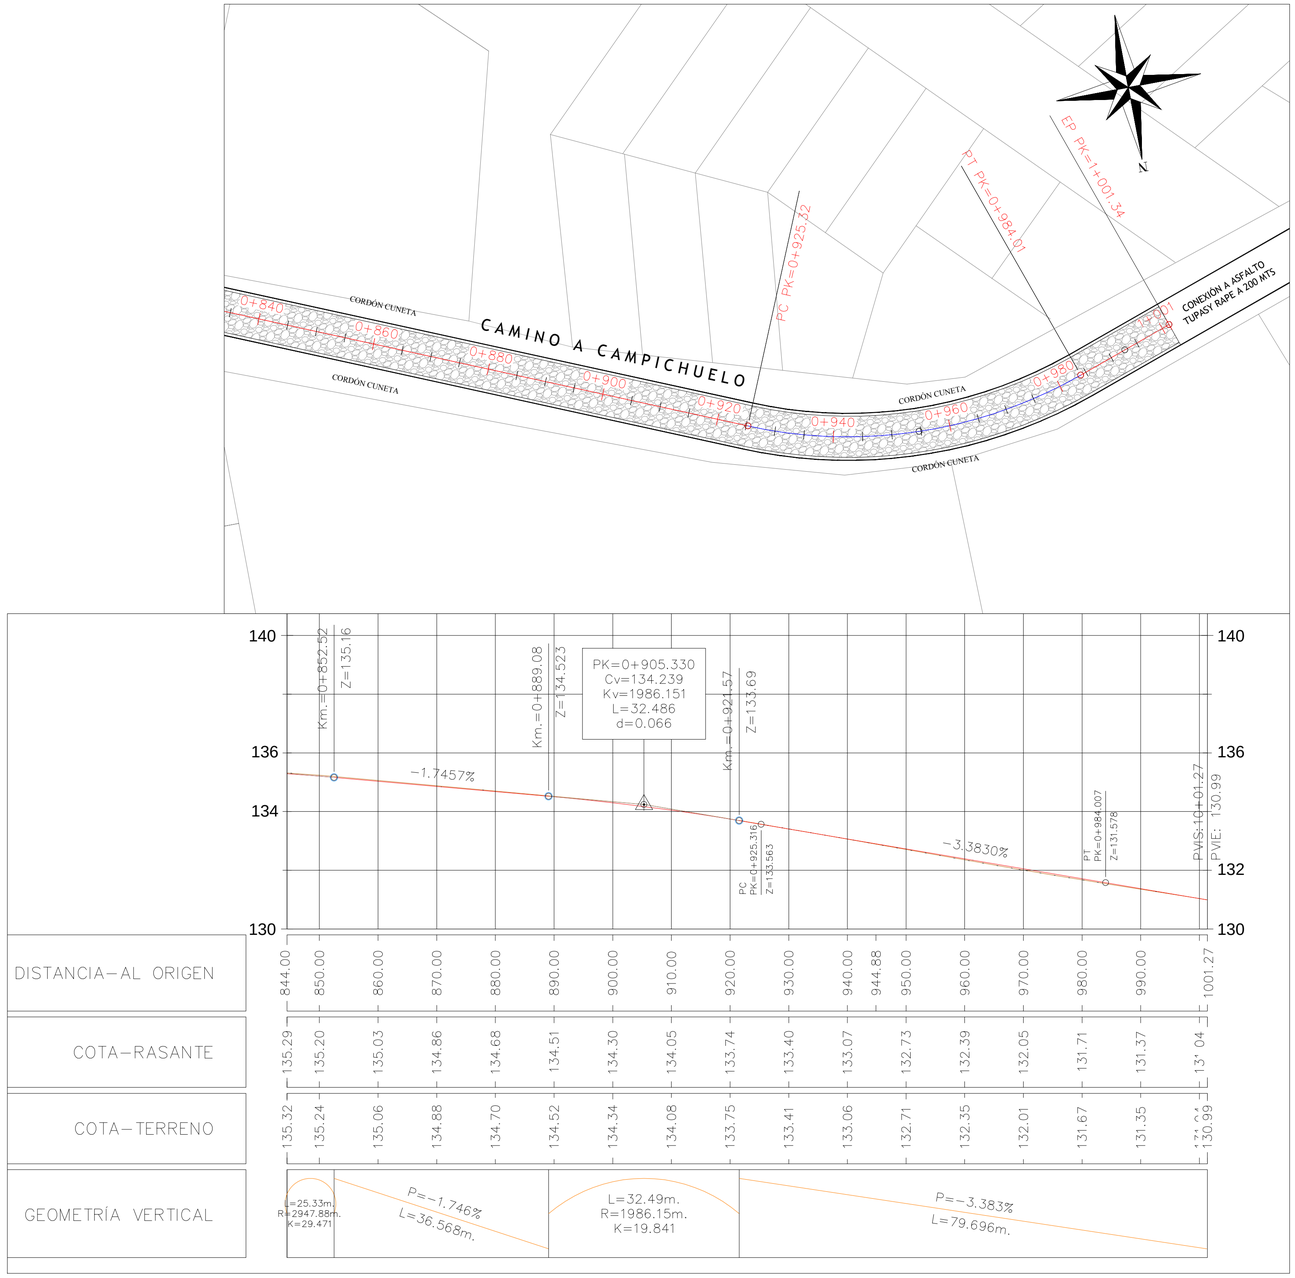

DETALLE BOCACALLE

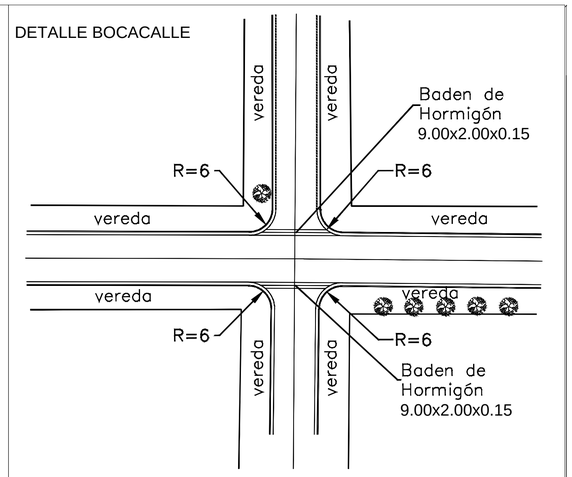

DETALLE DE BADEN EN BOCACALLE

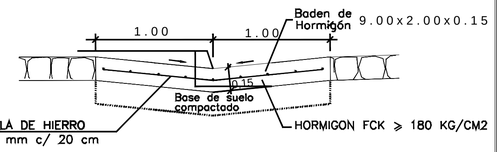

Detalle Cordón Cuneta

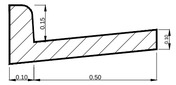

PERFIL TRANSVERSAL TIPO CALLES 8.00m Y VEREDAS VARIABLE

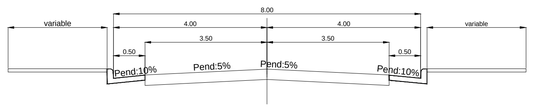

PROYECTO DE EMPEDRADO

MUNICIPALIDAD DE ENCARNACION

DIRECCION DE OBRAS Y SERVICIOS

PLANIALTIMETRIA DE CALLES
PLANTA - PERFIL LONGITUDINAL

CALLE:

- CAMINO A CAMPICHUELO -

Bº Pradera Alta

Prog.: 0+844.00 a 1+001.34
de 1+001.00 m

MUNICIPALIDAD DE ENCARNACION
DPTO. OBRAS

ING. FERNANDO OREGGIONI
Reg. Nº _____

ESCALA:	H= 1:500 V= 1:100	FECHA: MARZO 2017 PLANO Nº: 4 de 4

LOTE Nro. 3

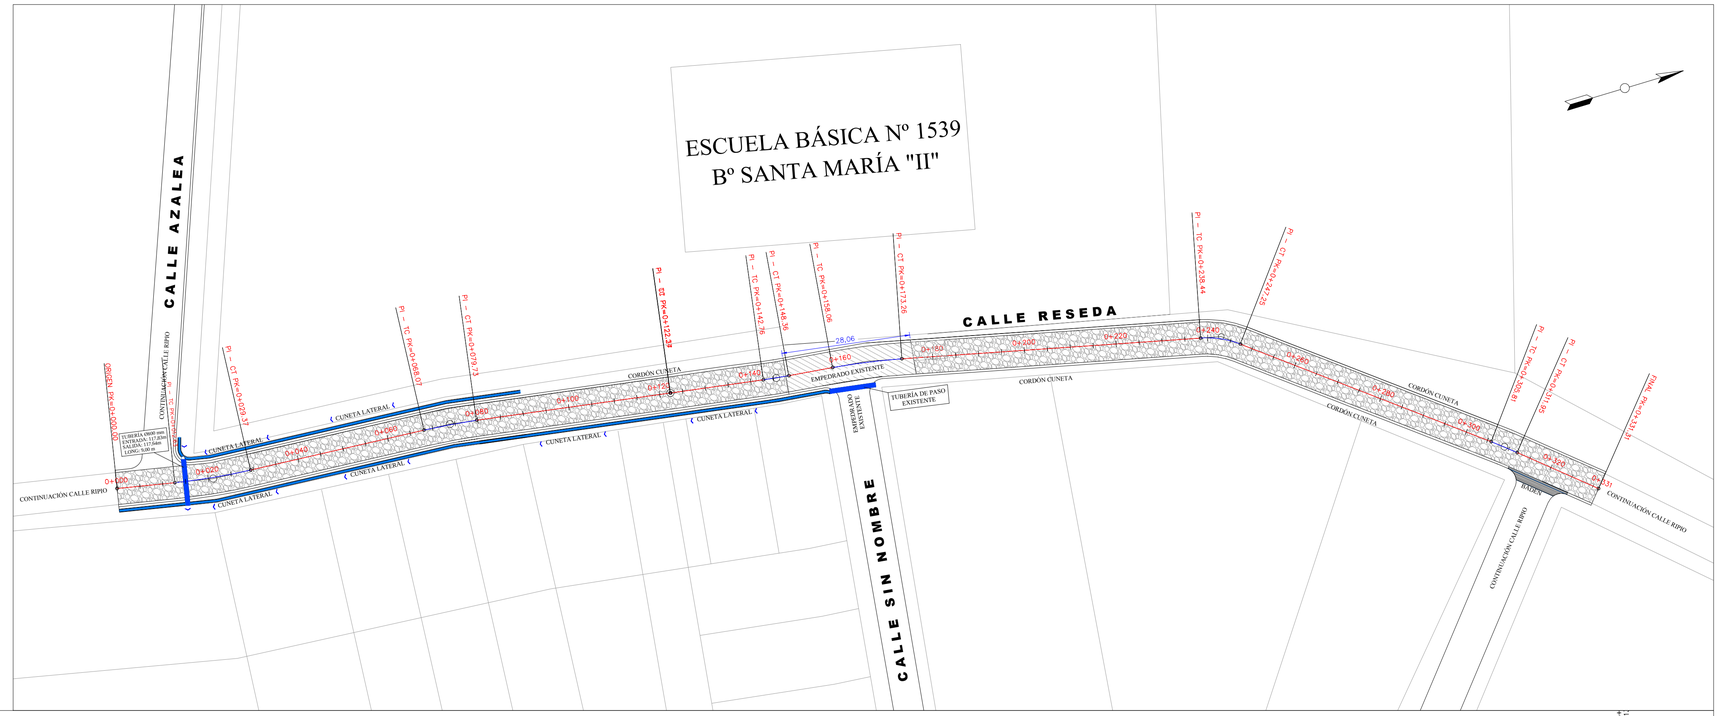

DETALLE BOCACALLE

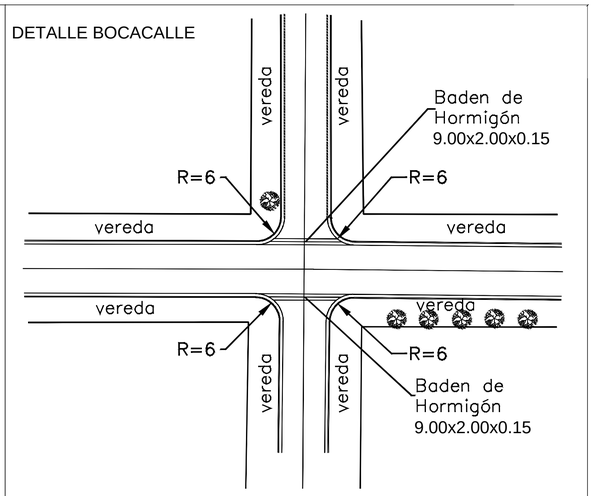

DETALLE DE BADEN EN BOCACALLE

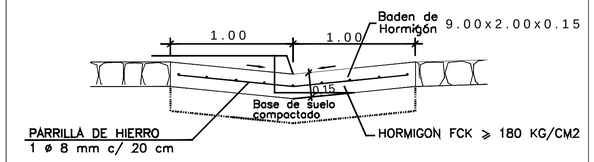

Detalle Cordón Cuneta

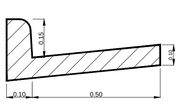

PERFIL TRANSVERSAL TIPO CALLES 8.00m Y VEREDAS VARIABLE

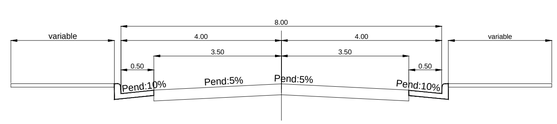

PROYECTO DE EMPEDRADO

MUNICIPALIDAD DE ENCARNACION

DIRECCION DE OBRAS Y SERVICIOS

PLANIALTIMETRIA DE CALLES
PLANTA - PERFIL LONGITUDINAL

CALLE:

-RESEDA-

FRENTE A ESCUELA
Nº 1539 Bº STA. MARÍA "II"

e/ Calle Azalea y Calle S/N

Prog.: 0+000.00 a 0+303.31

MUNICIPALIDAD DE ENCARNACION · DPTO. OBRAS

ING. FERNANDO OREGGIONI
Reg. Nº _____

ESCALA:	H= 1:500 V= 1:100	FECHA: AGOSTO 2016
		PLANO Nº:1

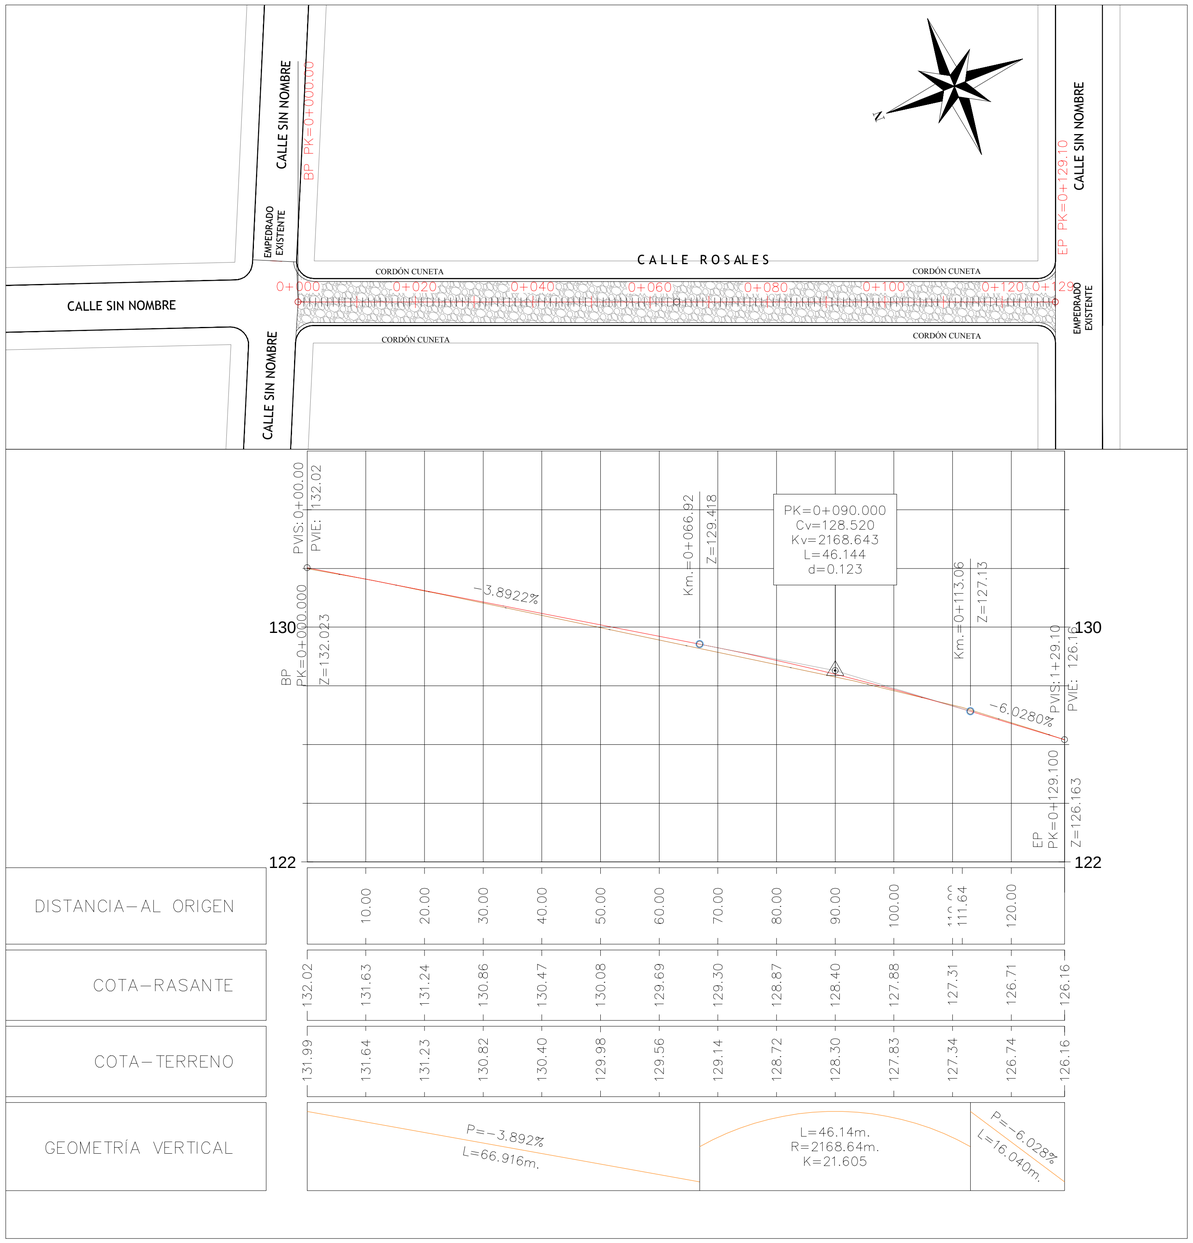

DETALLE BOCACALLE

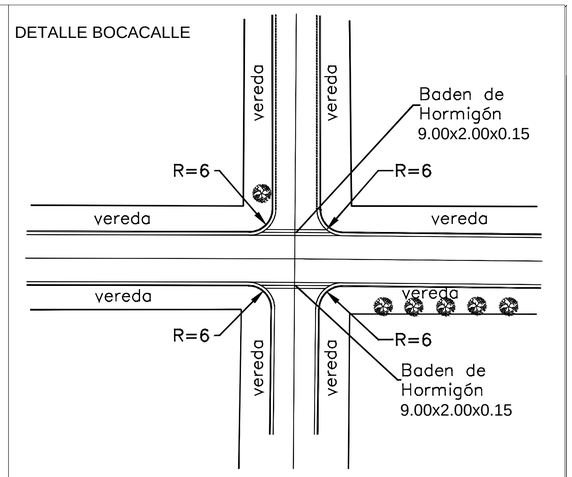

DETALLE DE BADEN EN BOCACALLE

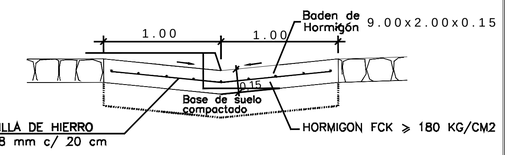

Detalle Cordón Cuneta

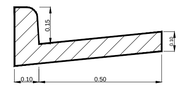

PERFIL TRANSVERSAL TIPO CALLES 8.00m Y VEREDAS VARIABLE

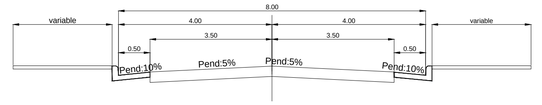

PROYECTO DE EMPEDRADO

MUNICIPALIDAD DE ENCARNACION

DIRECCION DE OBRAS Y SERVICIOS

PLANIALTIMETRIA DE CALLES
PLANTA - PERFIL LONGITUDINAL

CALLE:

- Rosales -

Inicio a 150 m de la Escuela Nº 1539

Bº Santa María II

Prog.: 0+000.00 a 0+129.10

MUNICIPALIDAD DE ENCARNACION · DPTO. OBRAS

ING. FERNANDO OREGGIONI
Reg. Nº _____

ESCALA:	H= 1:500 V= 1:100	FECHA: MARZO 2017
		PLANO Nº:1

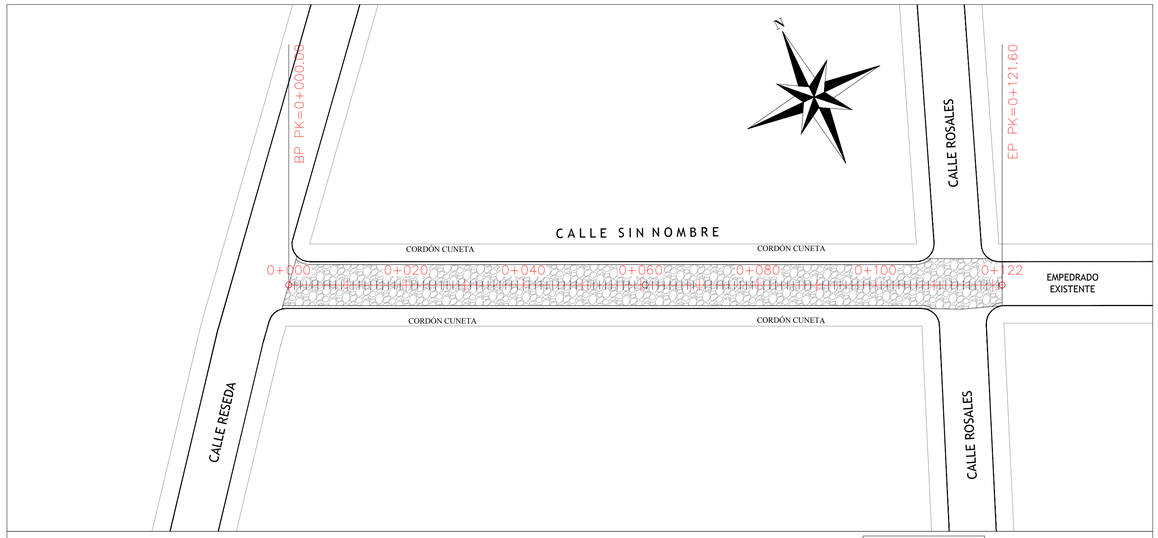

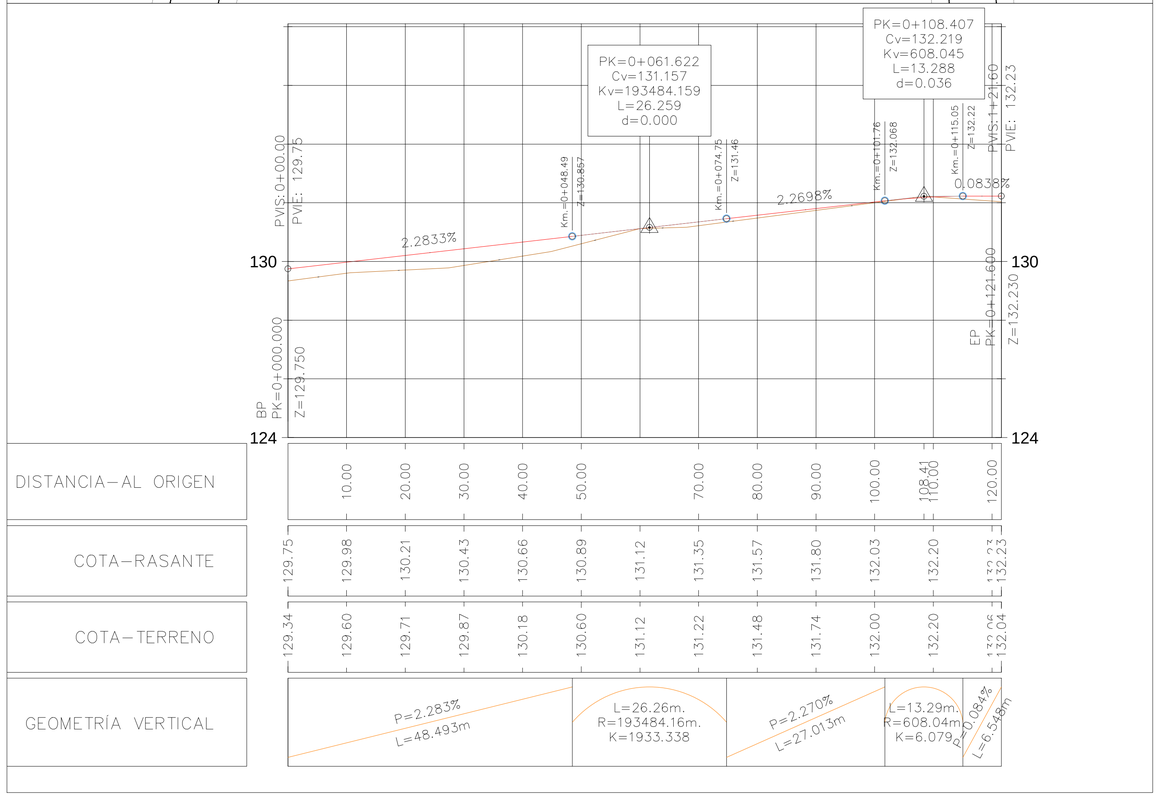

DETALLE BOCACALLE

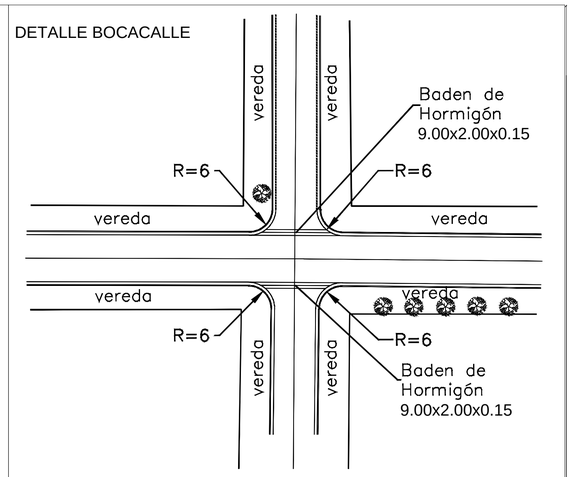

DETALLE DE BADEN EN BOCACALLE

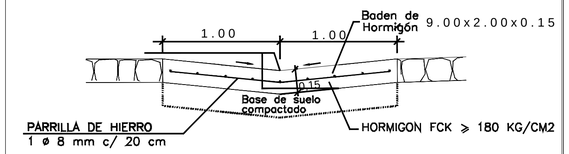

Detalle Cordón Cuneta

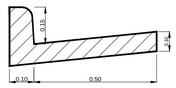

PERFIL TRANSVERSAL TIPO CALLES 8.00m Y VEREDAS VARIABLE

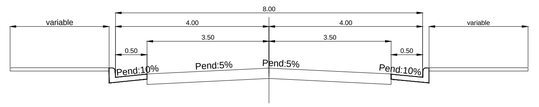

PROYECTO DE EMPEDRADO

MUNICIPALIDAD DE ENCARNACION

DIRECCION DE OBRAS Y SERVICIOS

PLANIALTIMETRIA DE CALLES
PLANTA - PERFIL LONGITUDINAL

CALLE:

- Sin Nombre -

e/ Reseda y Rosales a 100 m de la Escuela Nº 1539

Bº Santa María II

Prog.: 0+000.00 a 0+121.60

MUNICIPALIDAD DE ENCARNACION DPTO. OBRAS

ING. FERNANDO OREGGIONI
Reg. Nº _____

ESCALA:	H= 1:500 V= 1:100	FECHA:	MARZO 2017
		PLANO Nº:	1