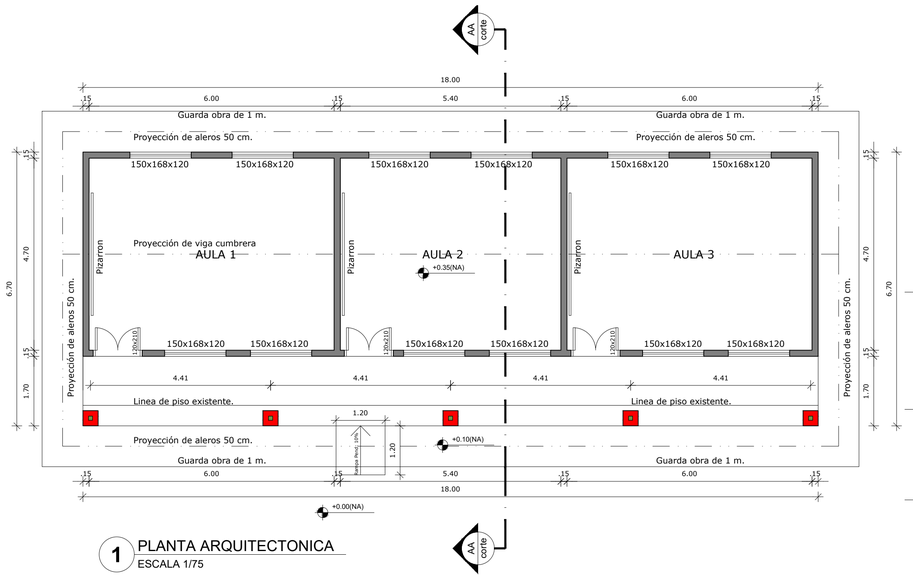

1 PLANTA ARQUITECTONICA
ESCALA 1/75

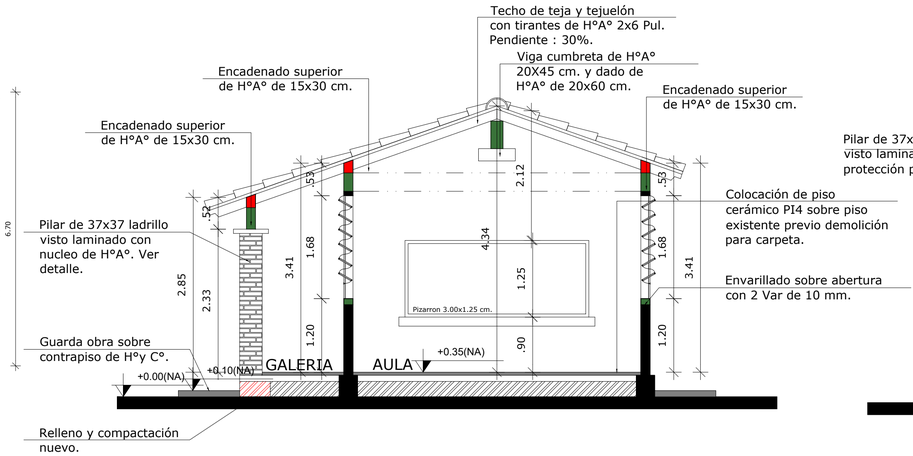

2 CORTE TRANSVERSAL AA
ESCALA 1/75

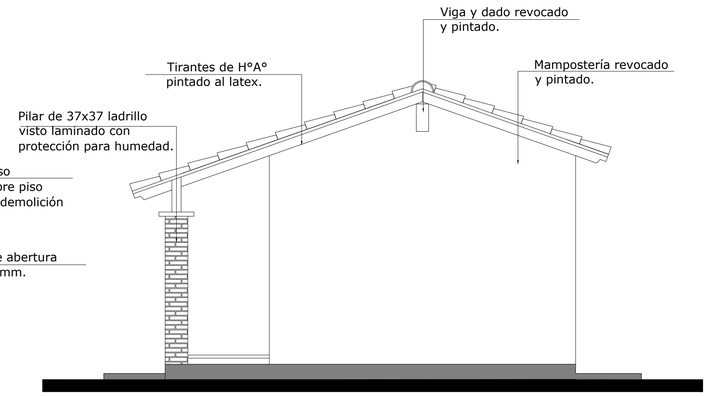

3 FACHADA LATERAL
ESCALA 1/75

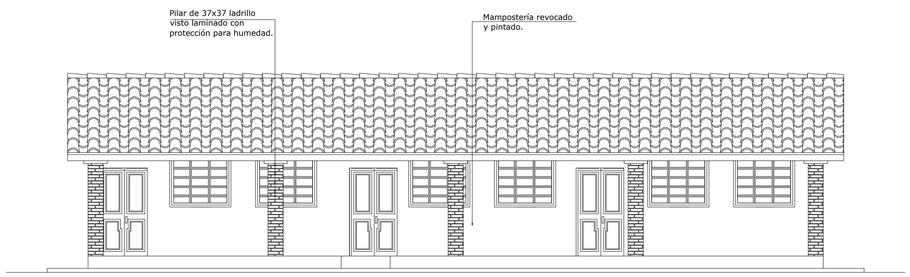

4 FACHADA FRONTAL
ESCALA 1/75

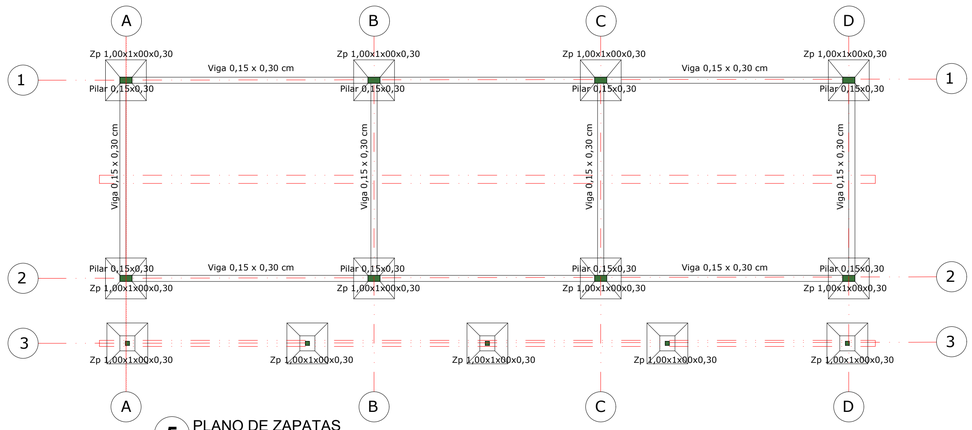

5 PLANO DE ZAPATAS
ESCALA 1/75

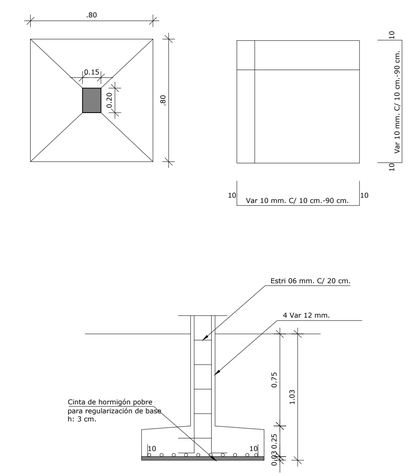

6 DETALLE DE ZAPATAS
ESCALA 1/25

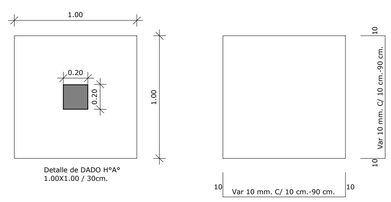

7 DETALLE DE PILARES
ESCALA 1/25

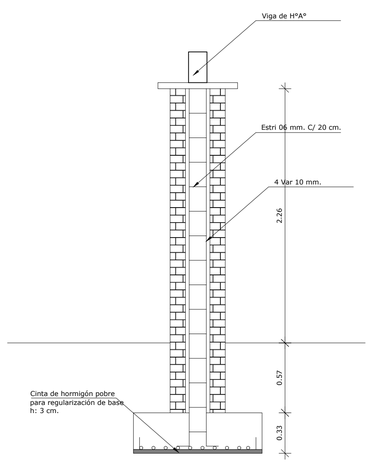

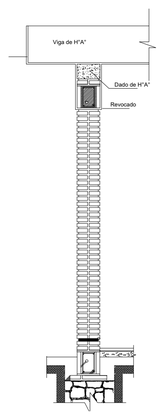

DETALLE DADO DE Ho. Ao

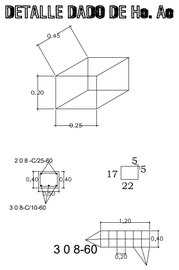

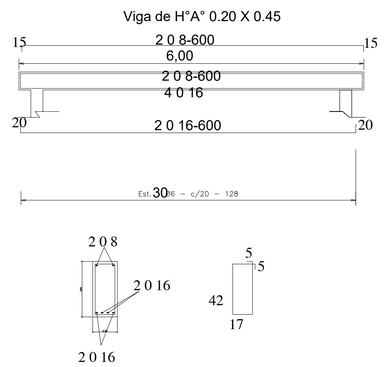

6 DETALLE DE ZAPATAS
ESCALA 1/25

OBSERVACION: IMPIRMIR EN TAMANO A1 PARA MEJOR VIZUALIZACION DEL PROYECTO.

GOBIERNO DEPARTAMENTAL DE CONCEPCION

"Al servicio de la gente"

ADMINISTRACION EDGAR IDALINO LOPEZ RUIZ

PROYECTO: REPARACION DE UN BLOQUE DE TRES AULAS ESCUELA BASICA N° 4923 SANTA ROSA PASO HORQUETA.

UBICACION:CIUDAD DE PASO HORQUETA

GOBIERNO DEPARTAMENTAL DE CONCEPCION

DEPARTAMENTO: SECRETARIA DE OBRAS PUBLICAS - PROYECTO ARQUITECTONICO

LÁMINA 1/1