ESCUELA N° 3558 SAGRADO CORAZON DE JESUS

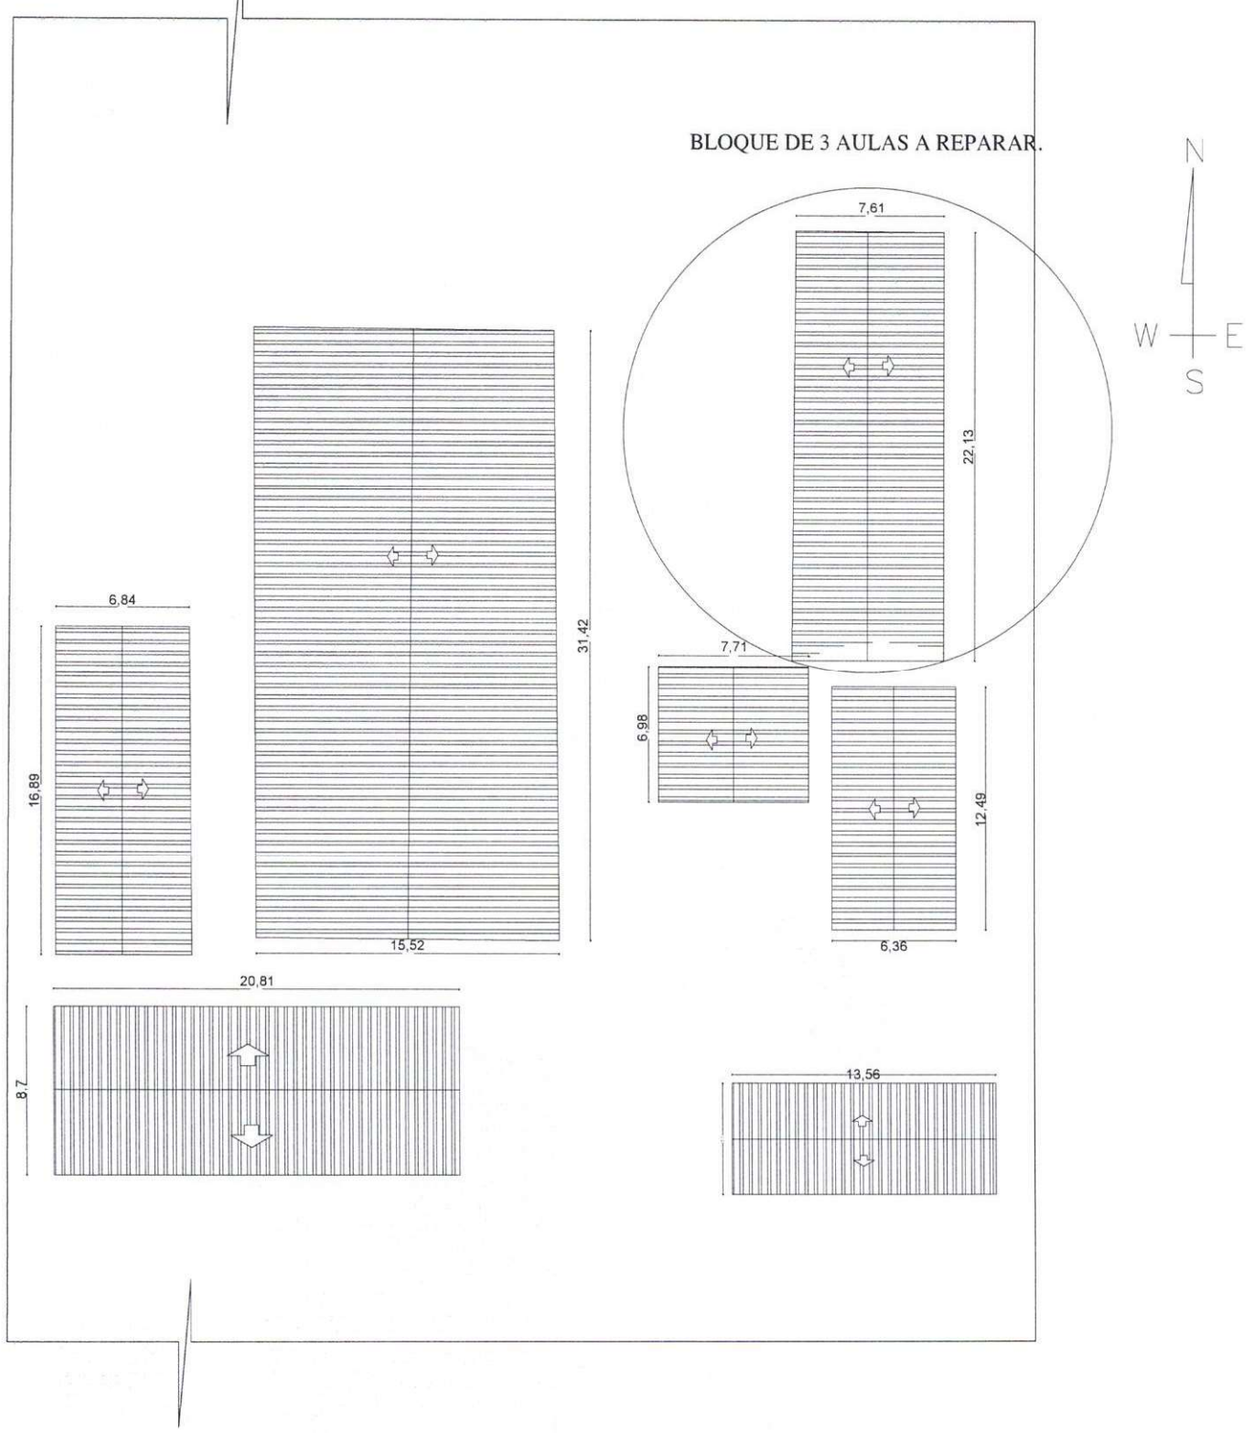

ESCUELA N° 3558 SAGRADO CORAZON DE JESUS	01
PROYECTO: REPARACIÓN Y MANTENIMIENTO DE BLOQUE DE 3 AULAS — PLANTA BAJA DEL CONJUNTO	Esc.:1/500

Arq. Katerine Solis
Reg. MOPC N° 3.722

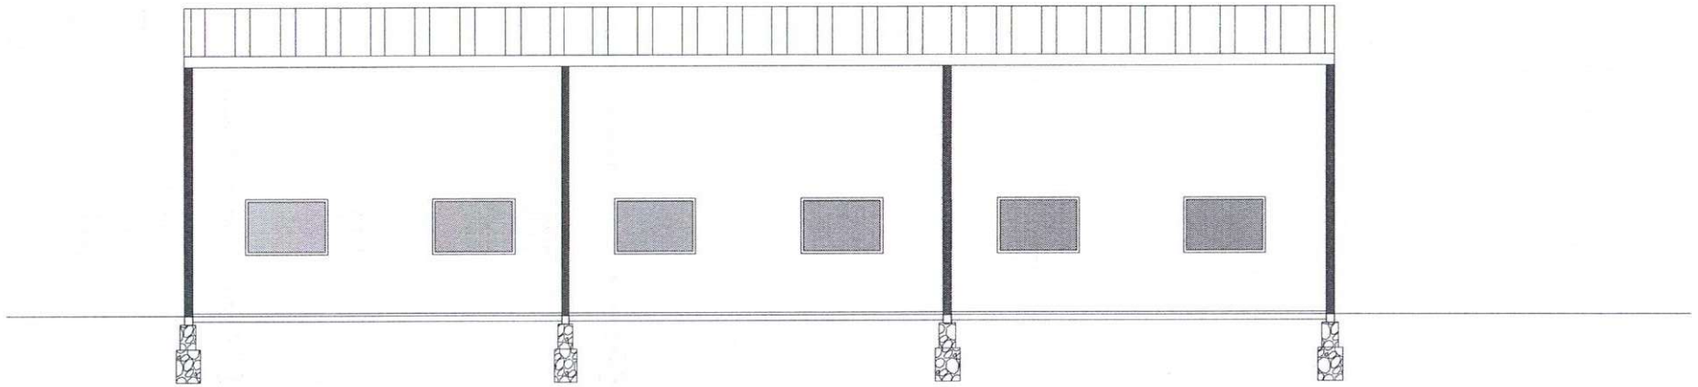

CORTE LONGITUDINAL
esc:.....1/50

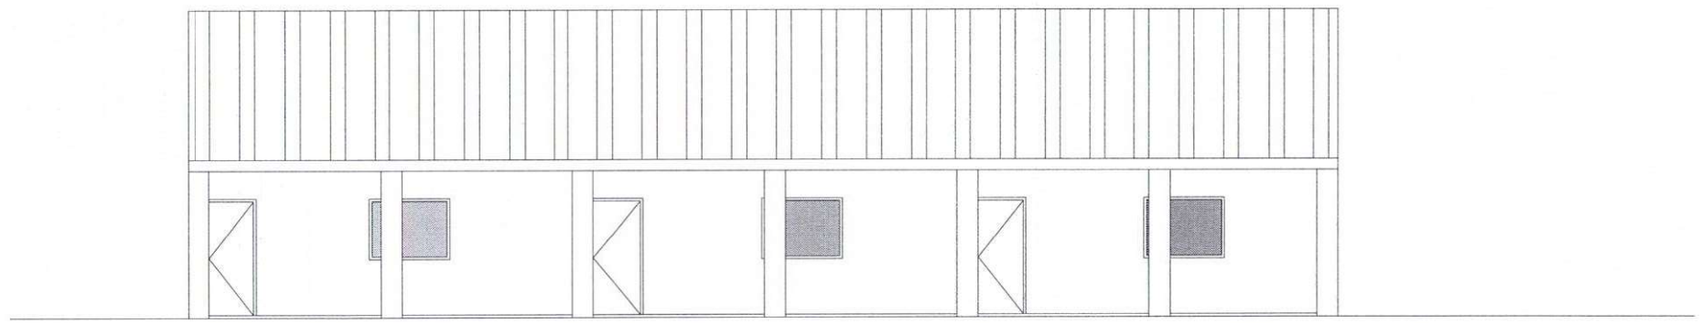

FACHADA PRINCIPAL
esc:.....1/50

ESCUELA N° 3558 SAGRADO CORAZON DE JESUS		02
PROYECTO: REPARACIÓN Y MANTENIMIENTO DE BLOQUE DE 3 AULAS	CORTE Y FACHADA	Esc.:1/50

Arq. Katherine Solis
Reg. MOPC N° 3.772