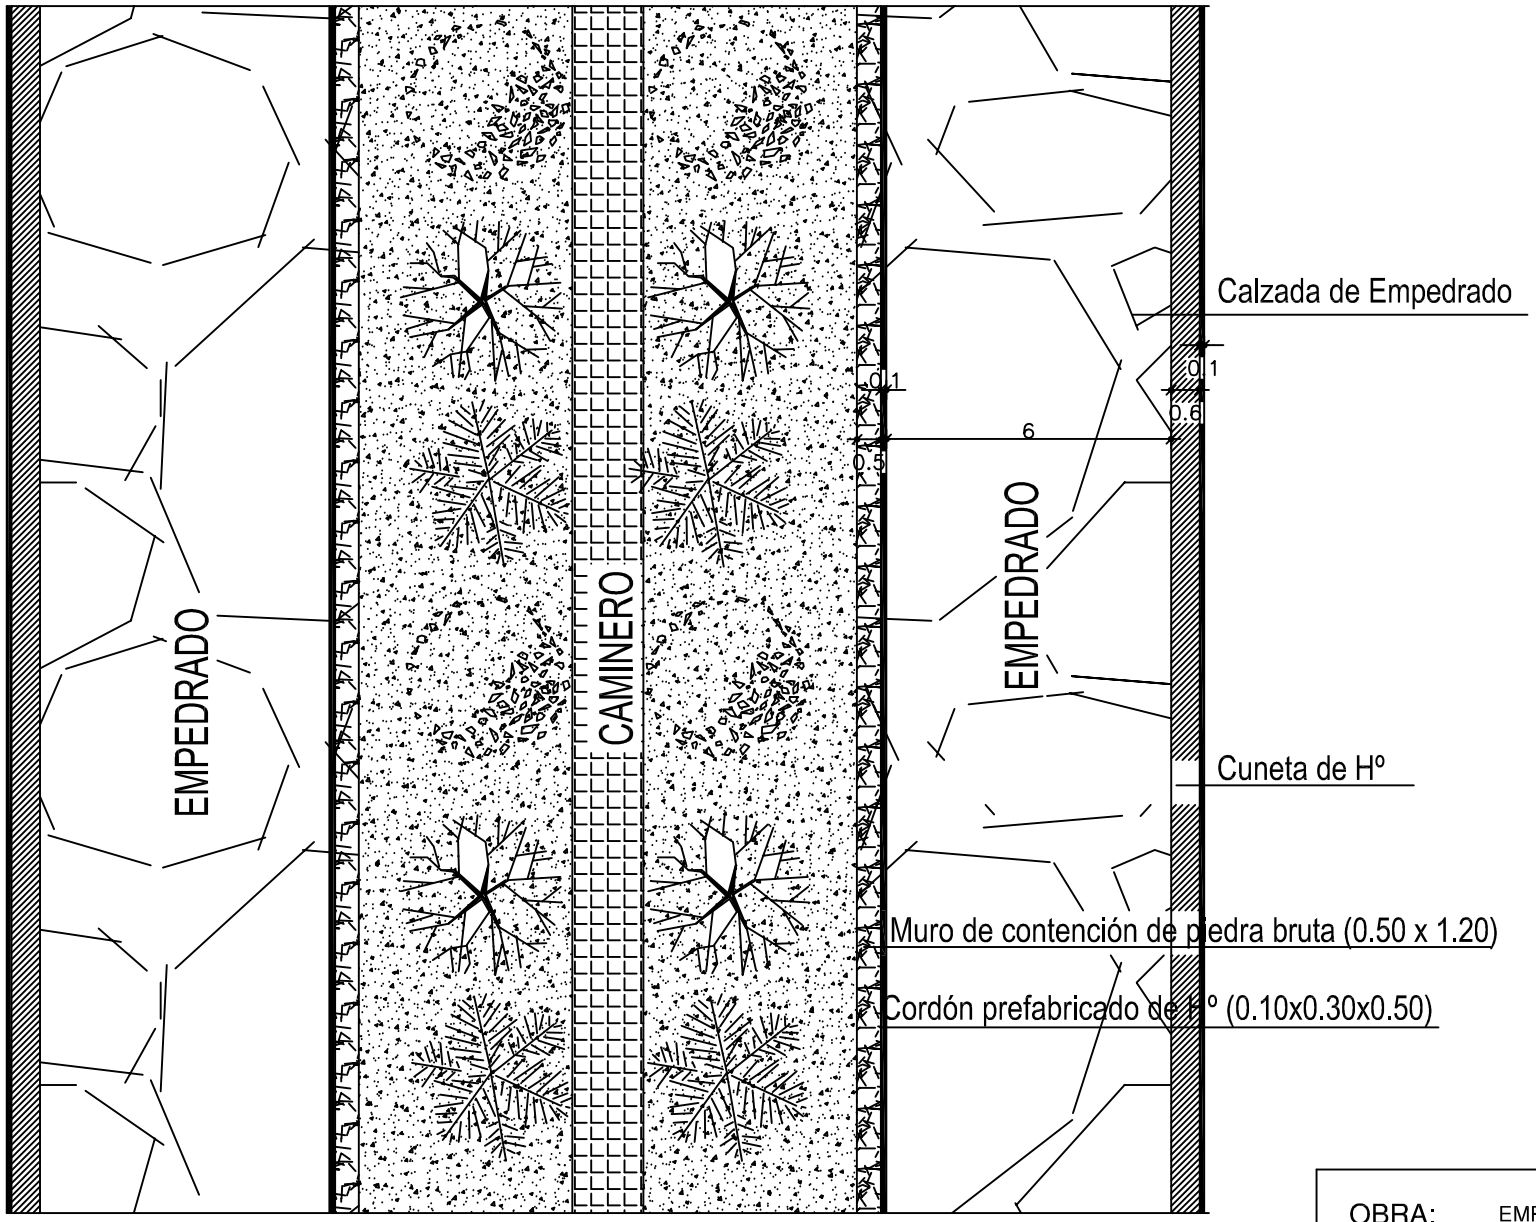

CALLE

ANCHO : 6 ml
LARGO : 708.7 ml

Total a Pavimentar 4.568 m2

OBRA:	EMPEDRADO
INTENDENTE	: EDIR EDUAR LERMEN
UBICACION	: AVDA MBARACAYU
PROPIETARIO	: MUNICIPALIDAD MBARACAYU
DOMICILIO	: MBARACAYU
PROYECTO:	ARQ. ANA NIDIA ORTIZ D.
AÑO:	2.012