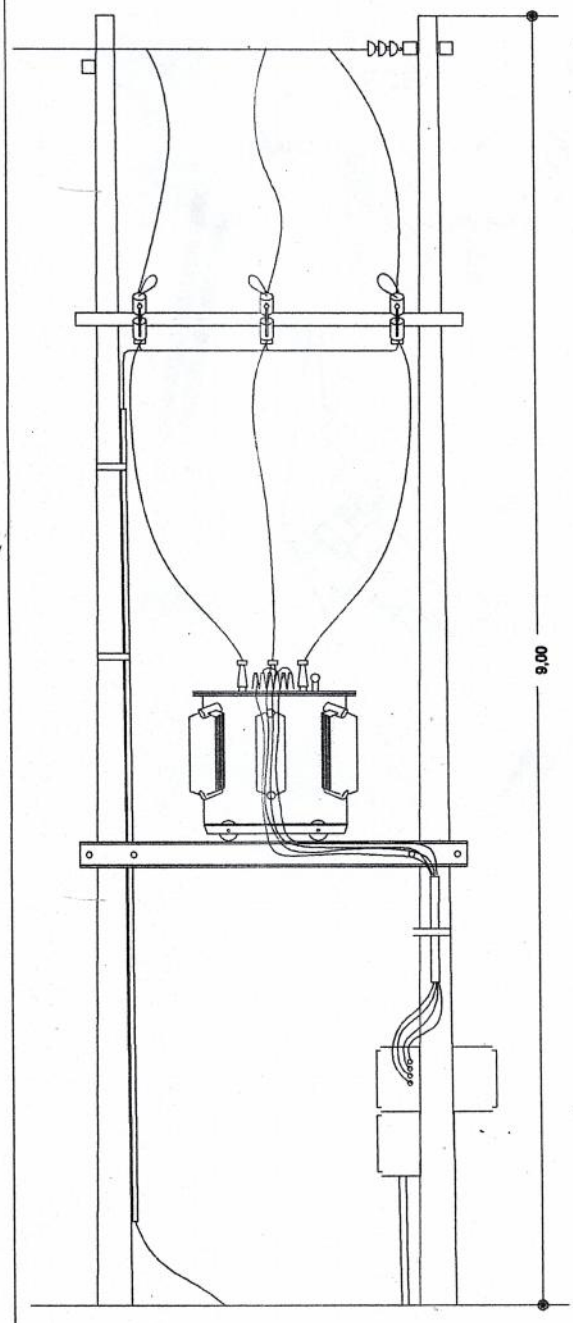

Fachada principal

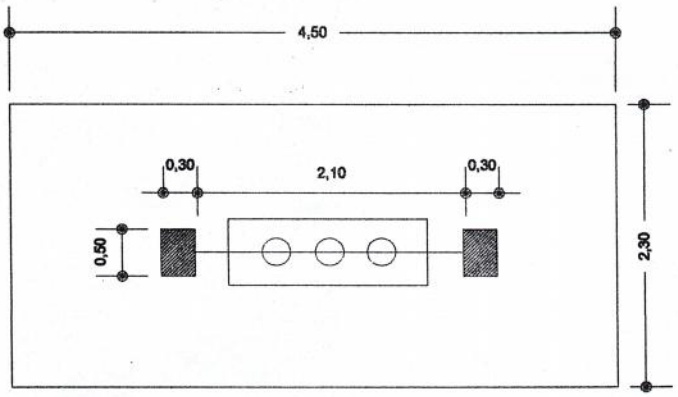

Planta Gral.

Direccion de Planificaciòn y Fiscalizacion UNC

PROYECTO : Montaje de 3 PD de 300 KVA
tipo Aereo con Portigo- c/u con Banco Capacitor
Colocaciòn de Linea protegida de MT y
Ampliacion de linea BT Trifasico 4x70mm

Universidad Nacional de Concepción Rectorado
Dirección Dpto. Fiscalización Concepción - Paraguay

Arq. Francisco Solano López Arrúa
Director de Fiscalización
Universidad Nacional de Concepción

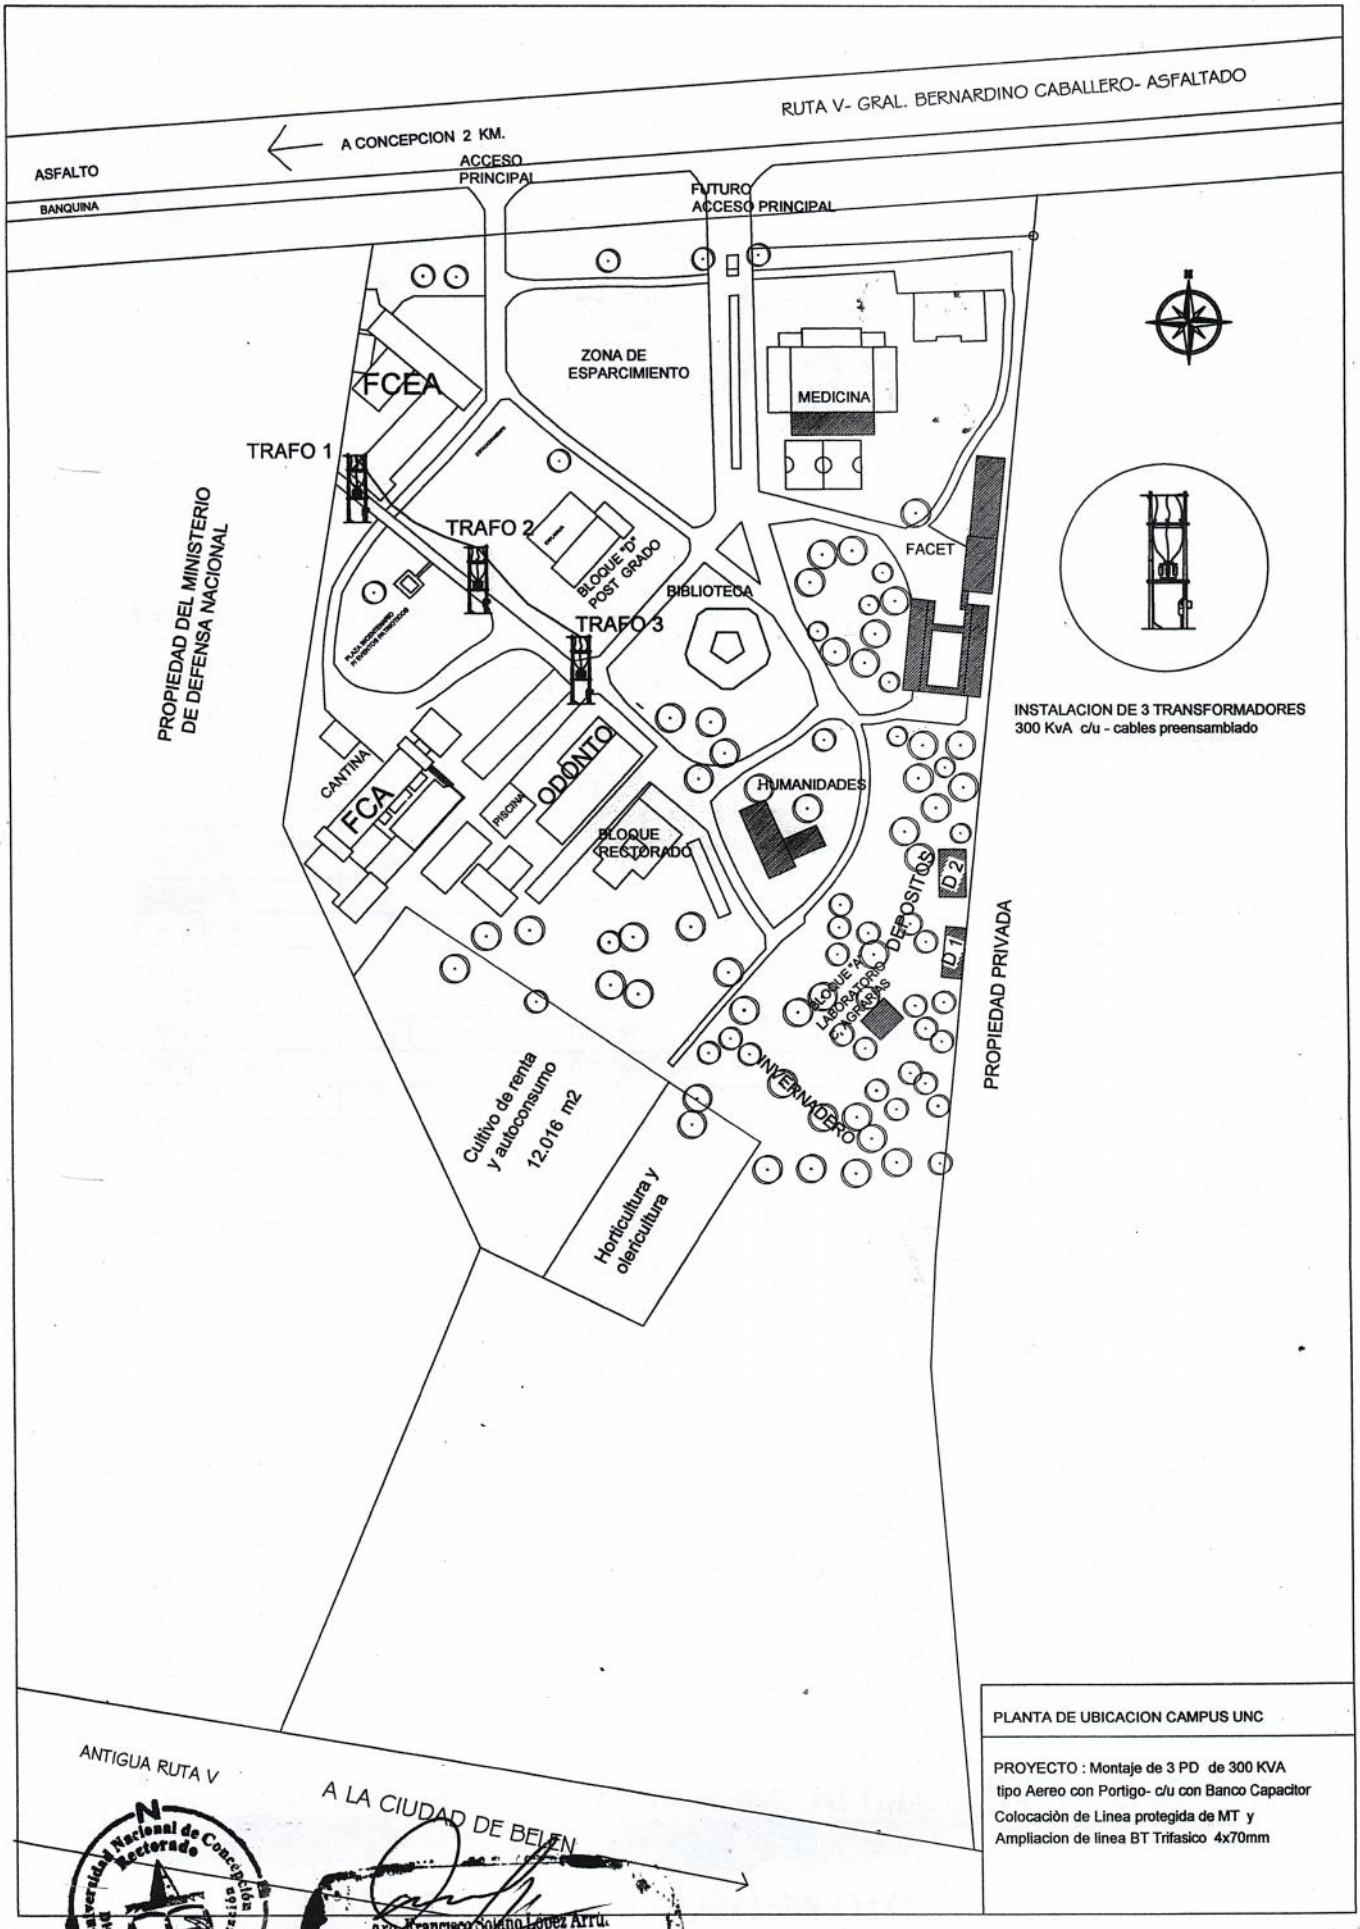

Universidad Nacional de Concepción Rectorado
Dirección Dpto. Fiscalización
Concepción - Paraguay

Arq. Francisco Solano López Arru...
Director de Fiscalización
Universidad Nacional de Concep...