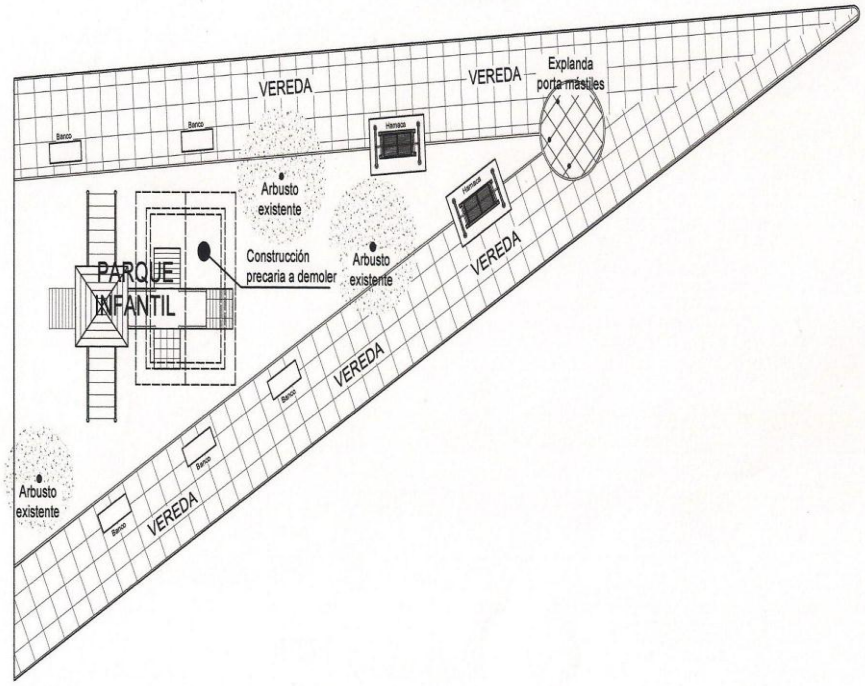

PLAZA DESVIO ARAZAPE	Descripción: planta equipada	Escala: 1:200	Lámina: 1

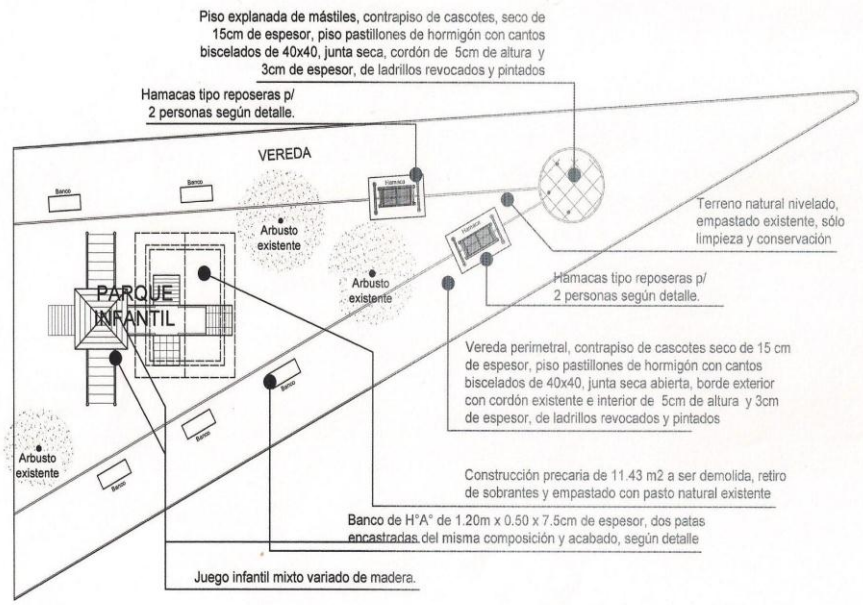

PLAZA DESVIO ARAZAPE	Descripción: planta indicativa	Escala: 1:200	Lámina: 2

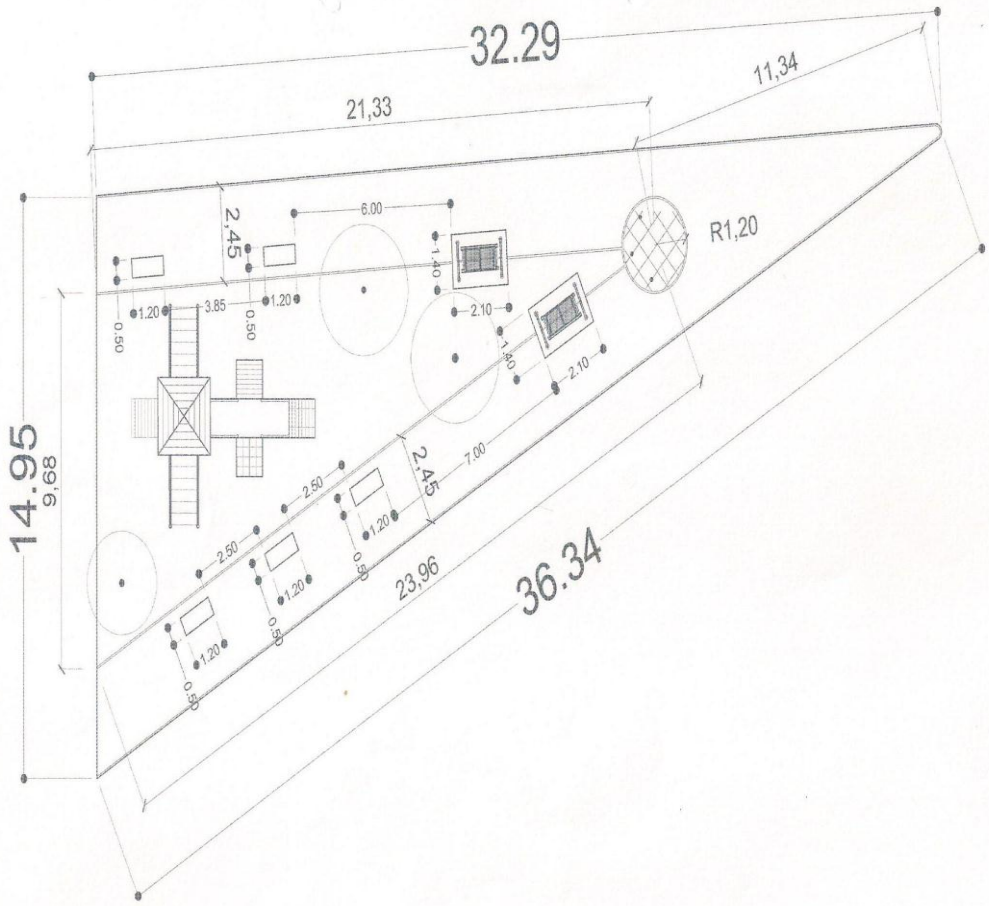

PLAZA DESVIO ARAZAPE	Descripción: planta acotada	Escala: 1:200	Lámina: 3