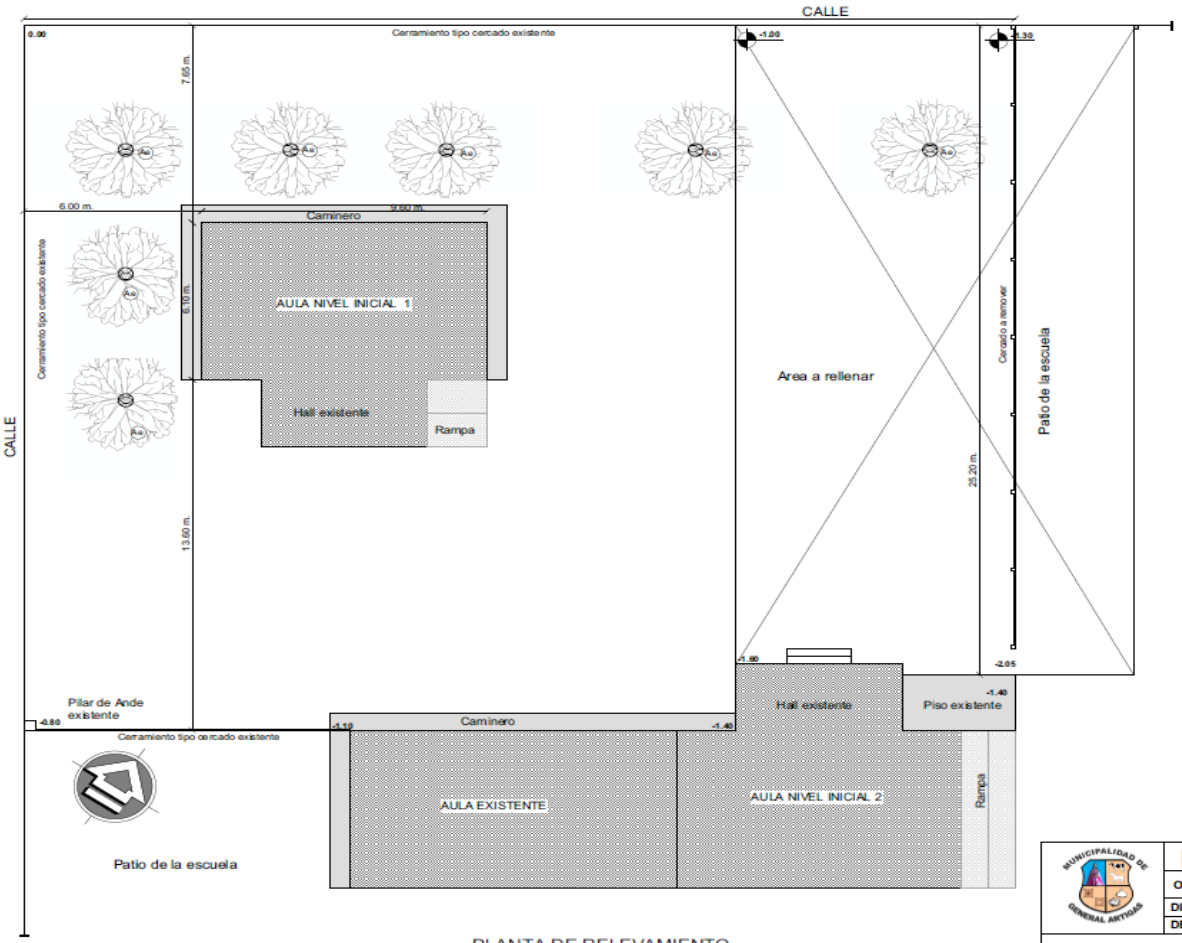

PLANTA DE RELEVAMIENTO
Escala 1:100

Parque Infantil de 03 a 12años
Playground KMP 0305

Vista sur del Aula de Nivel Inicial 1

Vista oeste del Aula de Nivel Inicial 2
Sector a rellenar

Municipalidad de Gral. Artigas	
OBRA: Parque infantil para el Nivel Inicial de la Escuela Básica N° 2698 Carlos Antonio López	
DISTRITO: General Artigas.	
DEPARTAMENTO: Itapúa.	**LÁMINA N°**
Arq. Luis Roa Bartz Proyectista	**01** Relevamiento **Marzo de 2023**

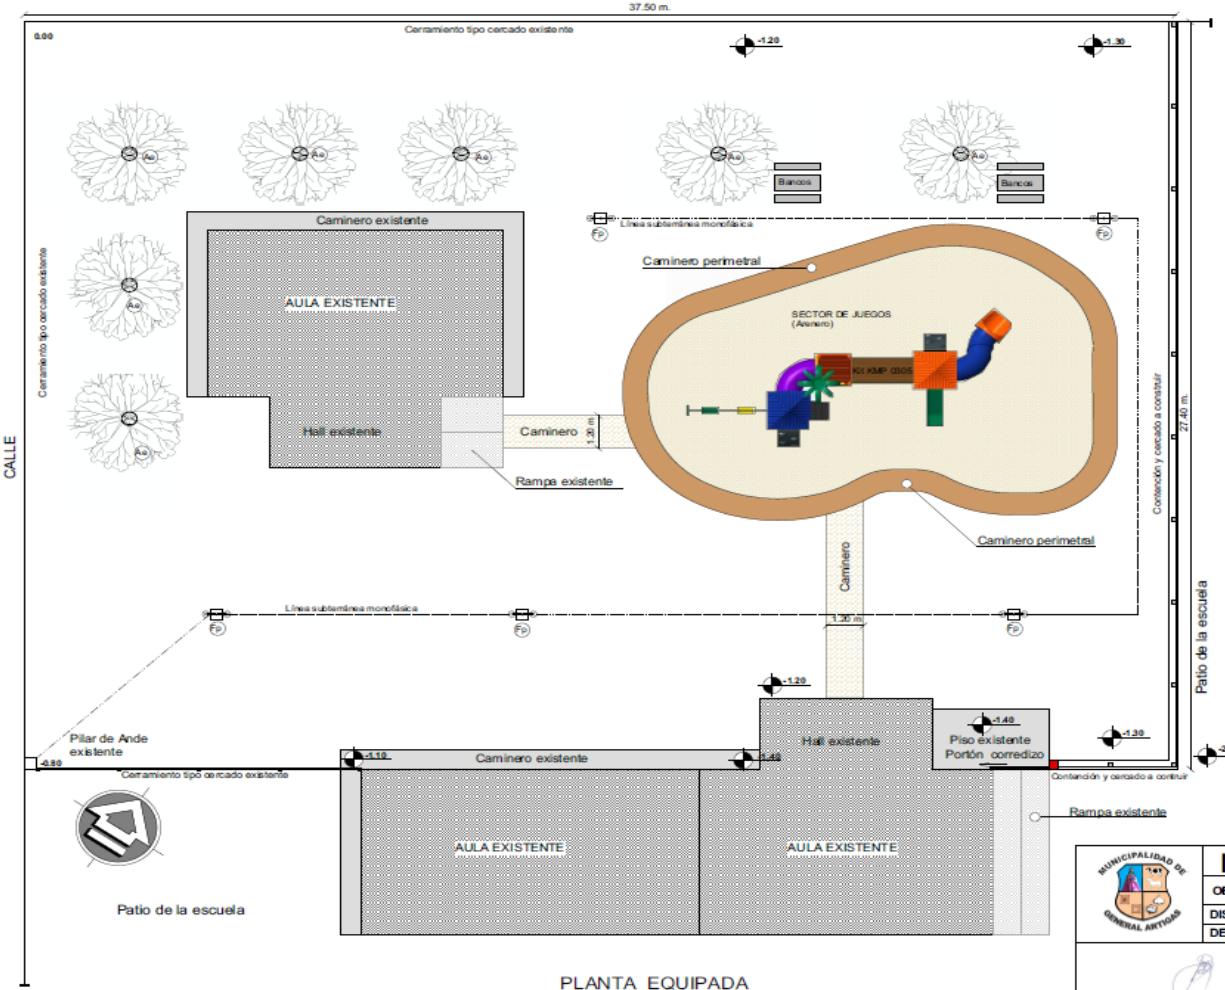

PLANTA EQUIPADA
Escala 1:100

REFERENCIAS
Fp: Farol con pedestal
Ae: Árbol existente
Bancos: Bancos y mesa de H° A° sobre mampostería de ladrillos

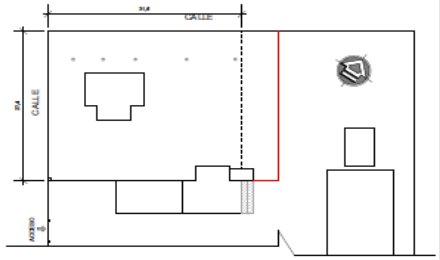

IMPLANTACIÓN EN EL INMUEBLE
Escala 1:500

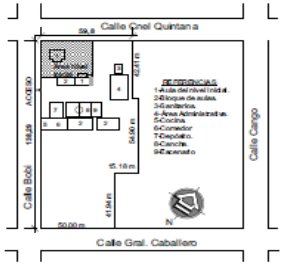

UBICACIÓN GENERAL
Escala 1:2.000

MUNICIPALIDAD DE GENERAL ARTIGAS

Municipalidad de Gral. Artigas

OBRA: Parque infantil para el Nivel Inicial de la Escuela Básica N° 2698 Carlos Antonio López

DISTRITO: General Artigas.

DEPARTAMENTO: Itapúa.

Arq. Luis Roa Bartz
Proyectista

LÁMINA N°
02
Ubicación
Implantación
Planta Equipada
Marzo de 2023