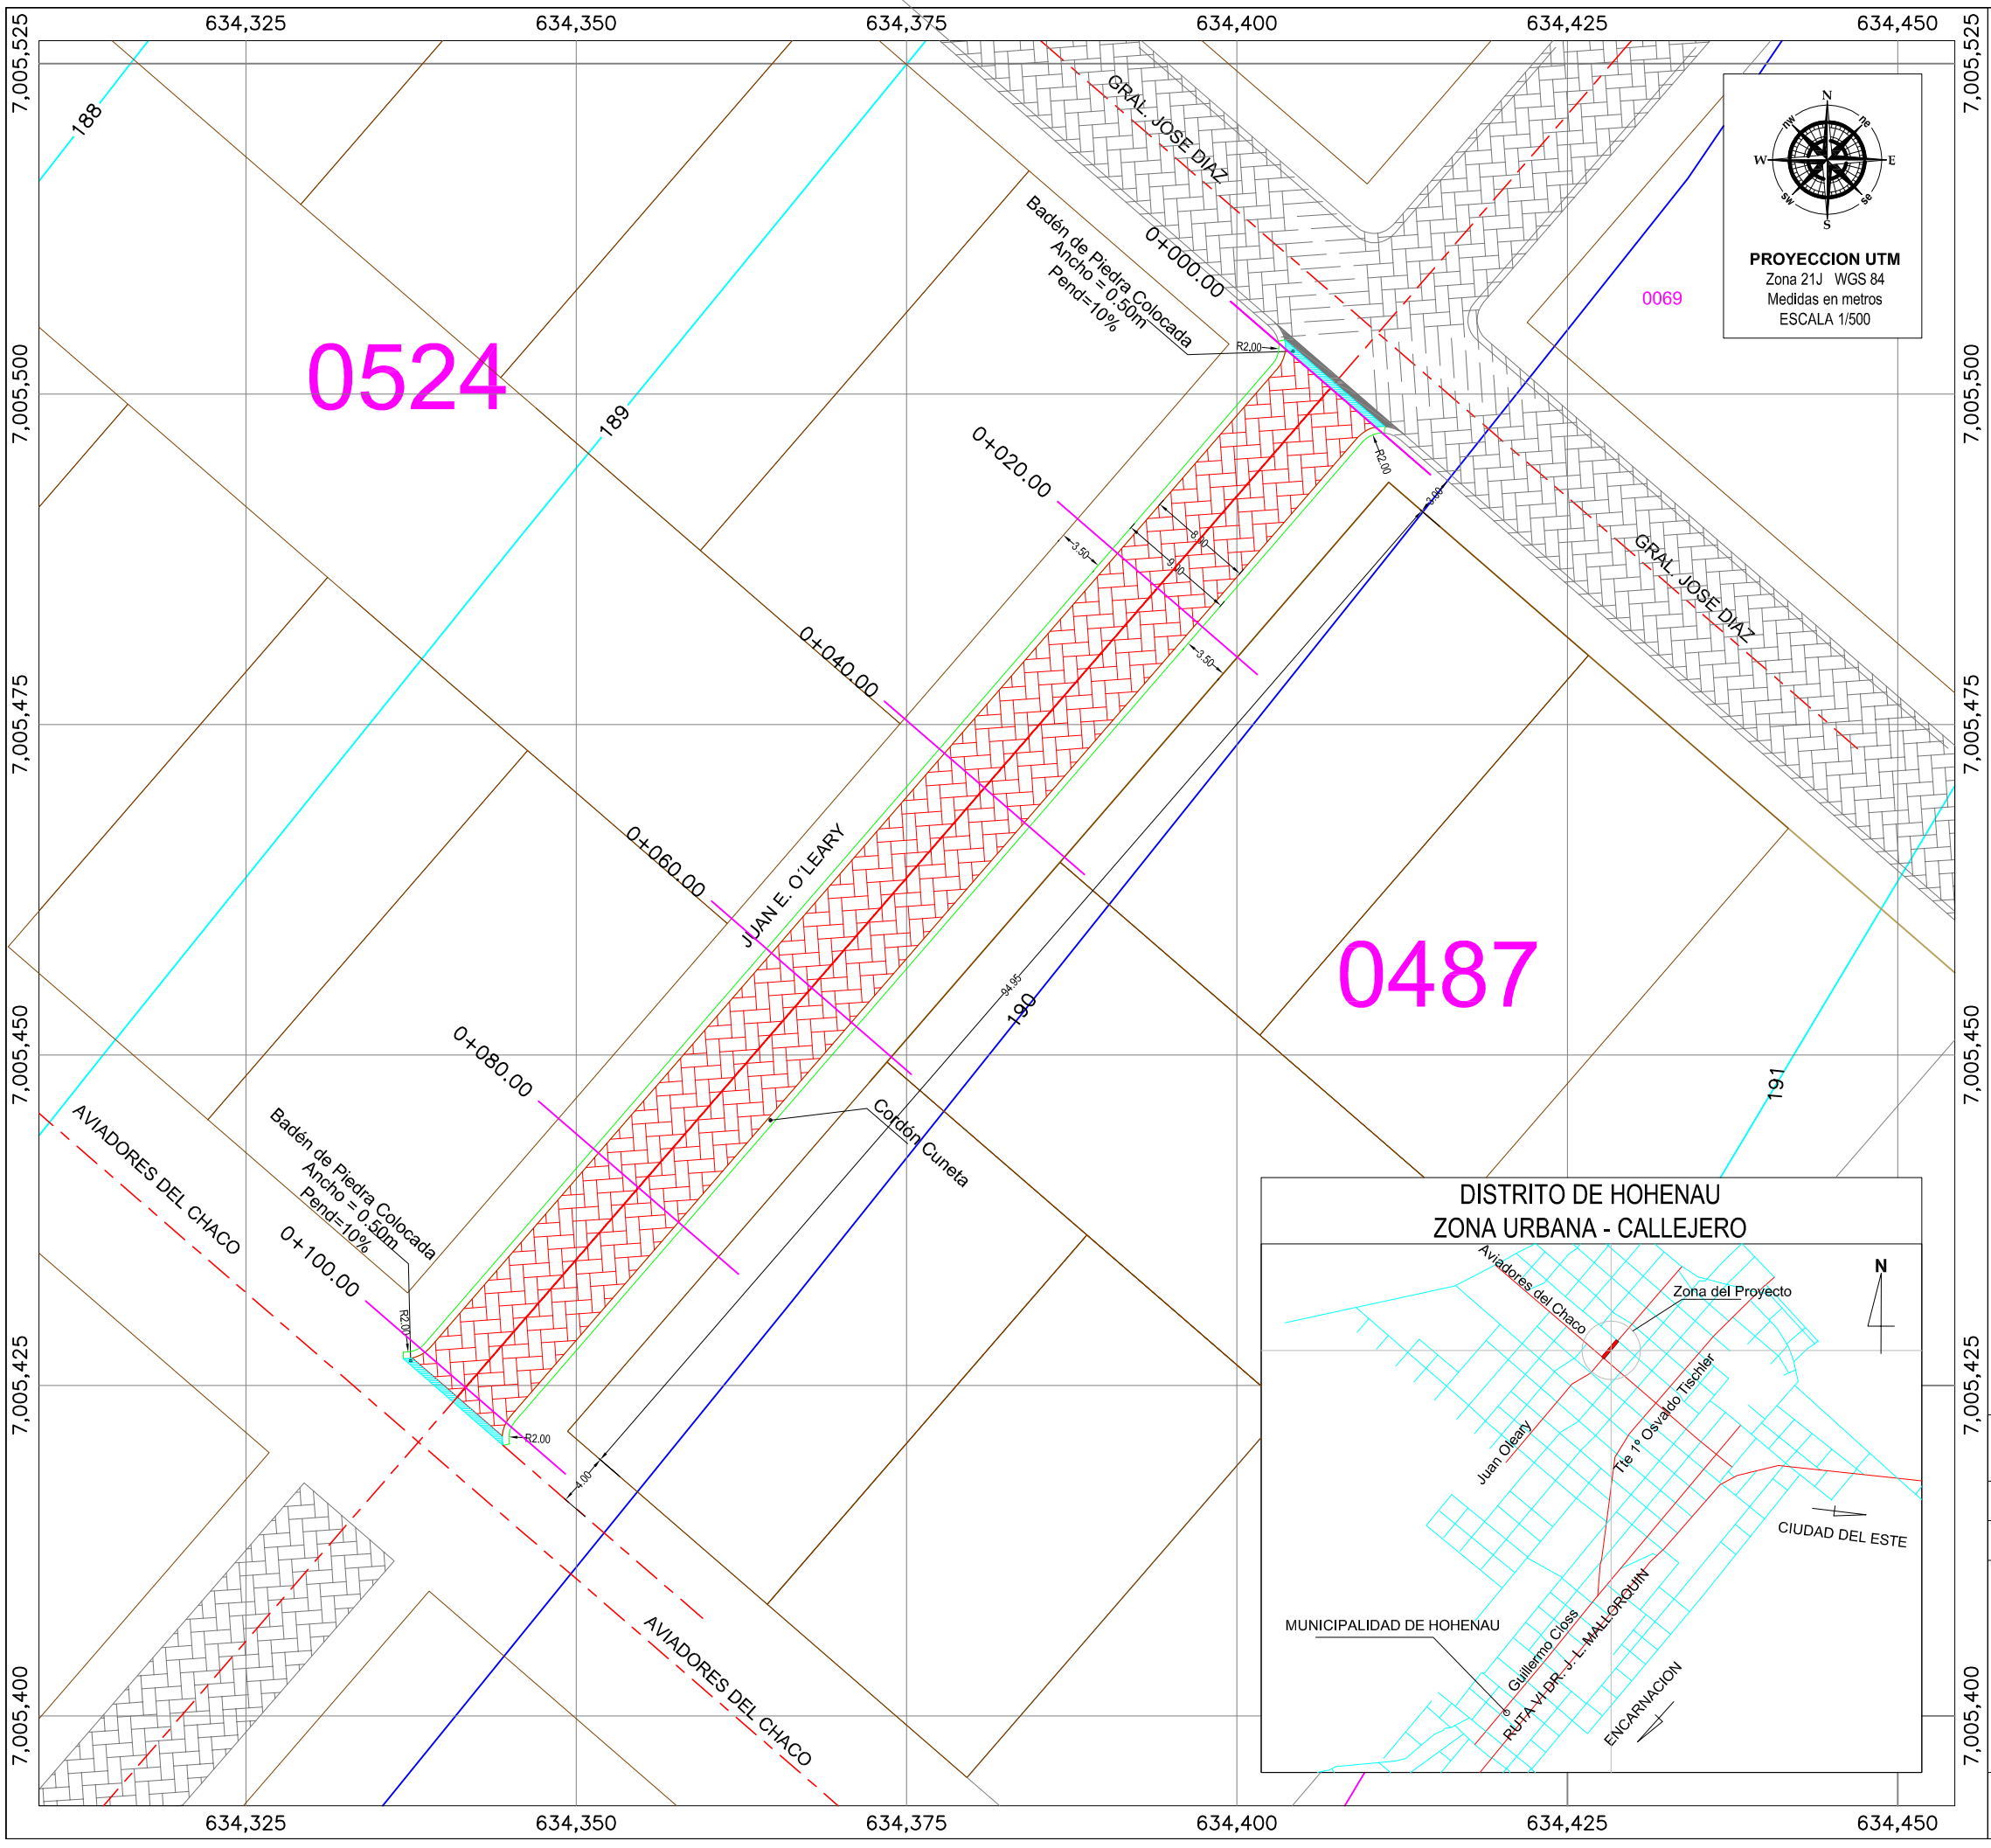

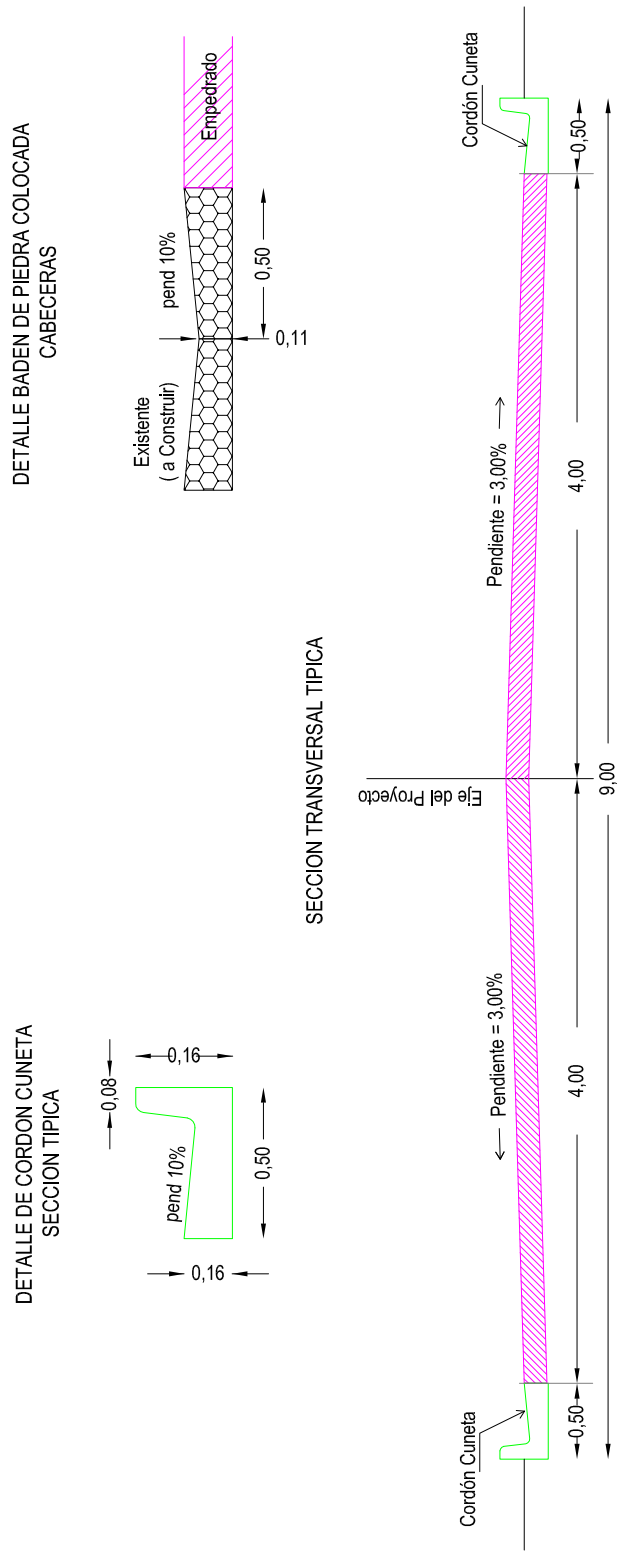

PROYECTO DE EMPEDRADO

PLANIALTIMETRIA DE CALLES

DISTRITO: Hohenau BARRIO: CALLE: Juan E Oleary

Superficie Pavimento Empedrado:	809 m2
Longitud Cordón Cuneta:	205 ml
Superficie Badén (Cabeceras):	9,45 m2

SERVICIOS TOPOGRAFICOS EN GENERAL
Evasio Aldo Vera - (0981) 511 436

ESCALA 1/500
FECHA: 11 DE NOVIEMBRE DEL 2.015

PERFIL LONGITUDINAL

ESCALA HORIZONTAL 1 : 500 ESCALA VERTICAL 1 : 500

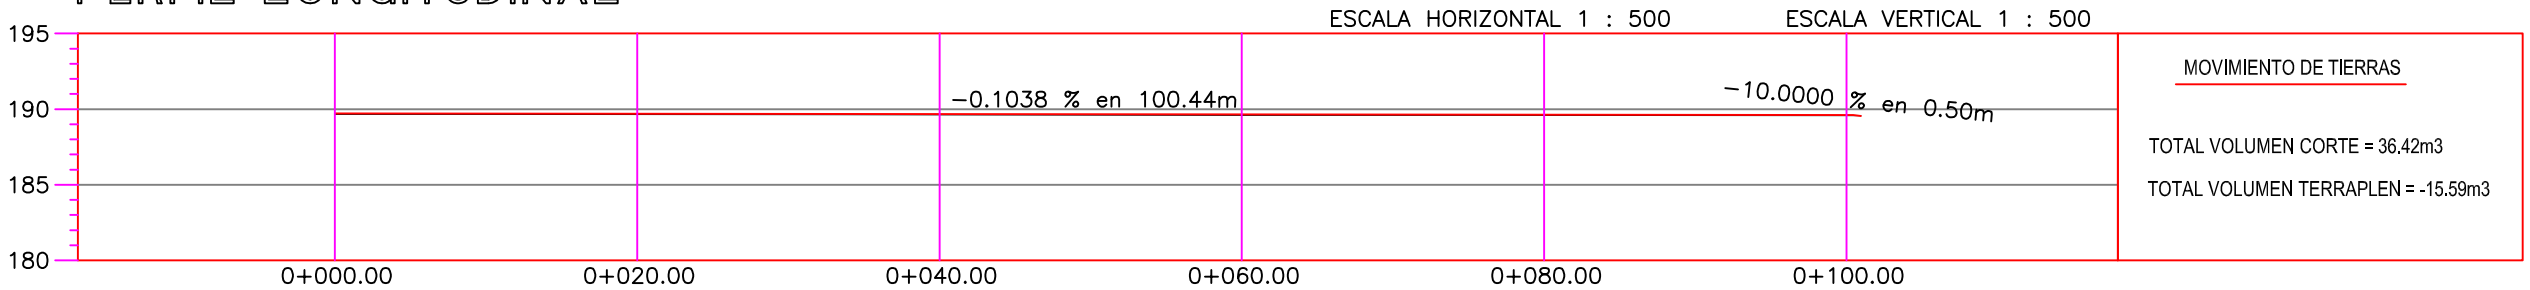

MOVIMIENTO DE TIERRAS

TOTAL VOLUMEN CORTE = 36.42m3

TOTAL VOLUMEN TERRAPLEN = -15.59m3

SECCIONES TRANSVERSALES

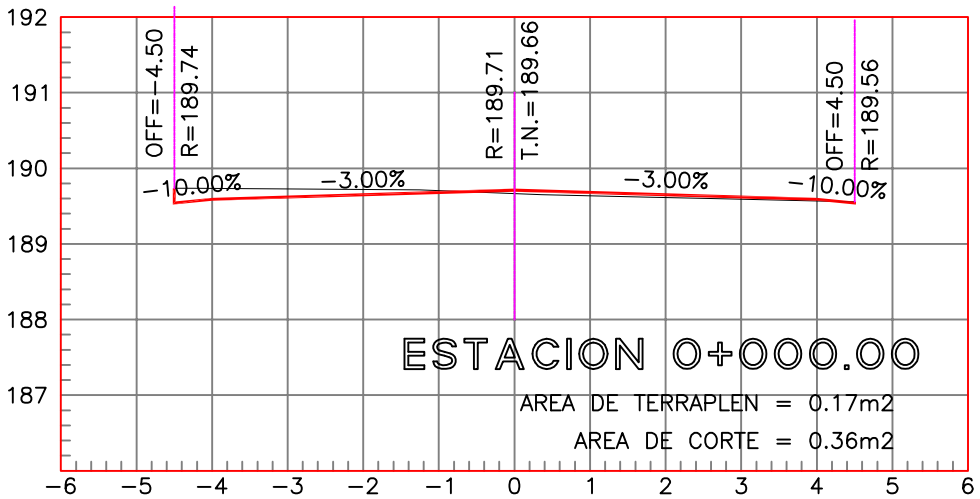

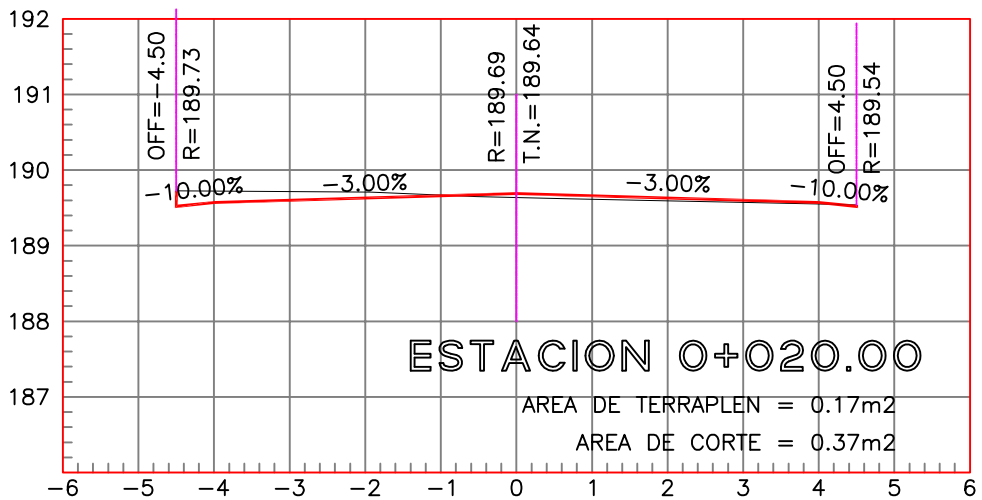

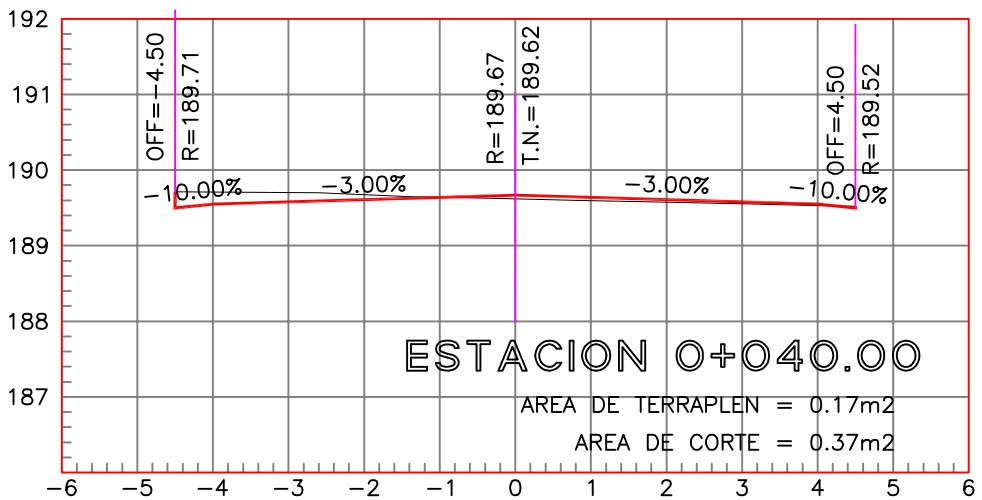

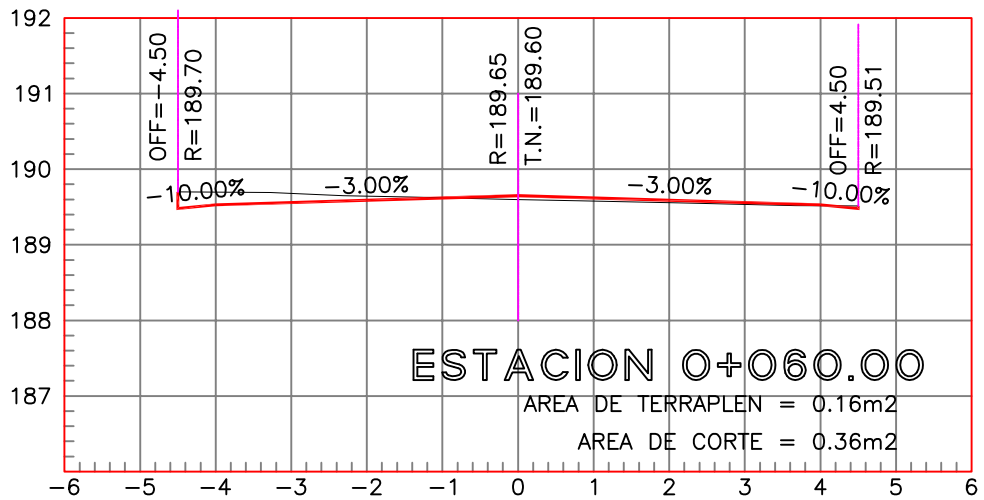

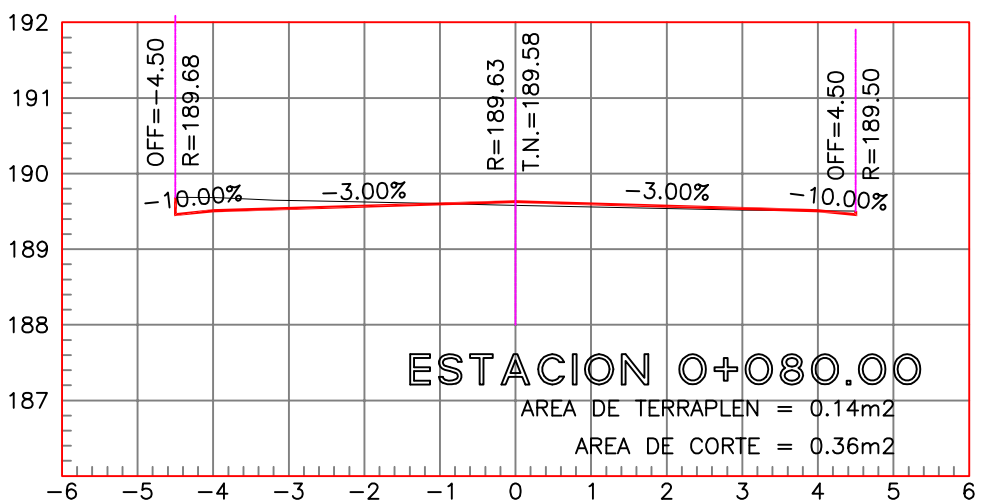

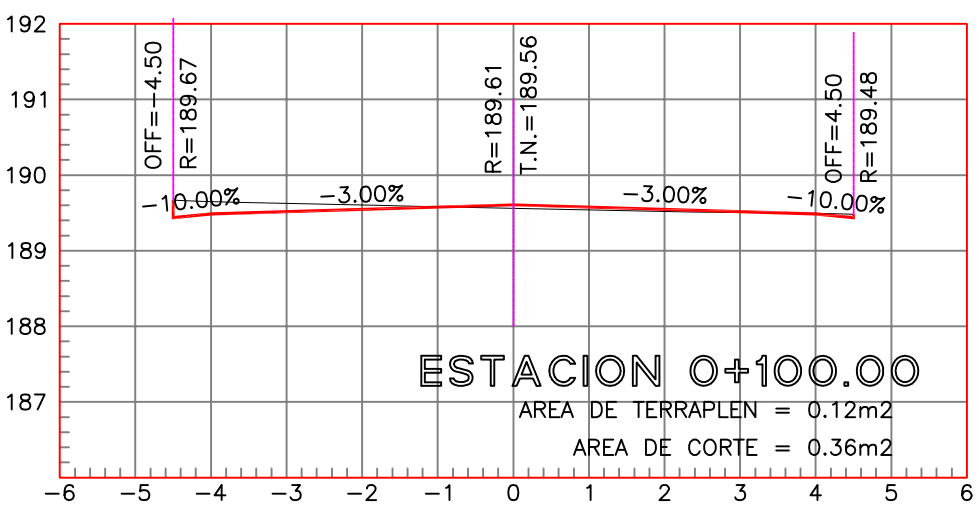

PROYECTO EMPEDRADO

BARRIO PARQUE

CALLE JUAN E O'LEARY

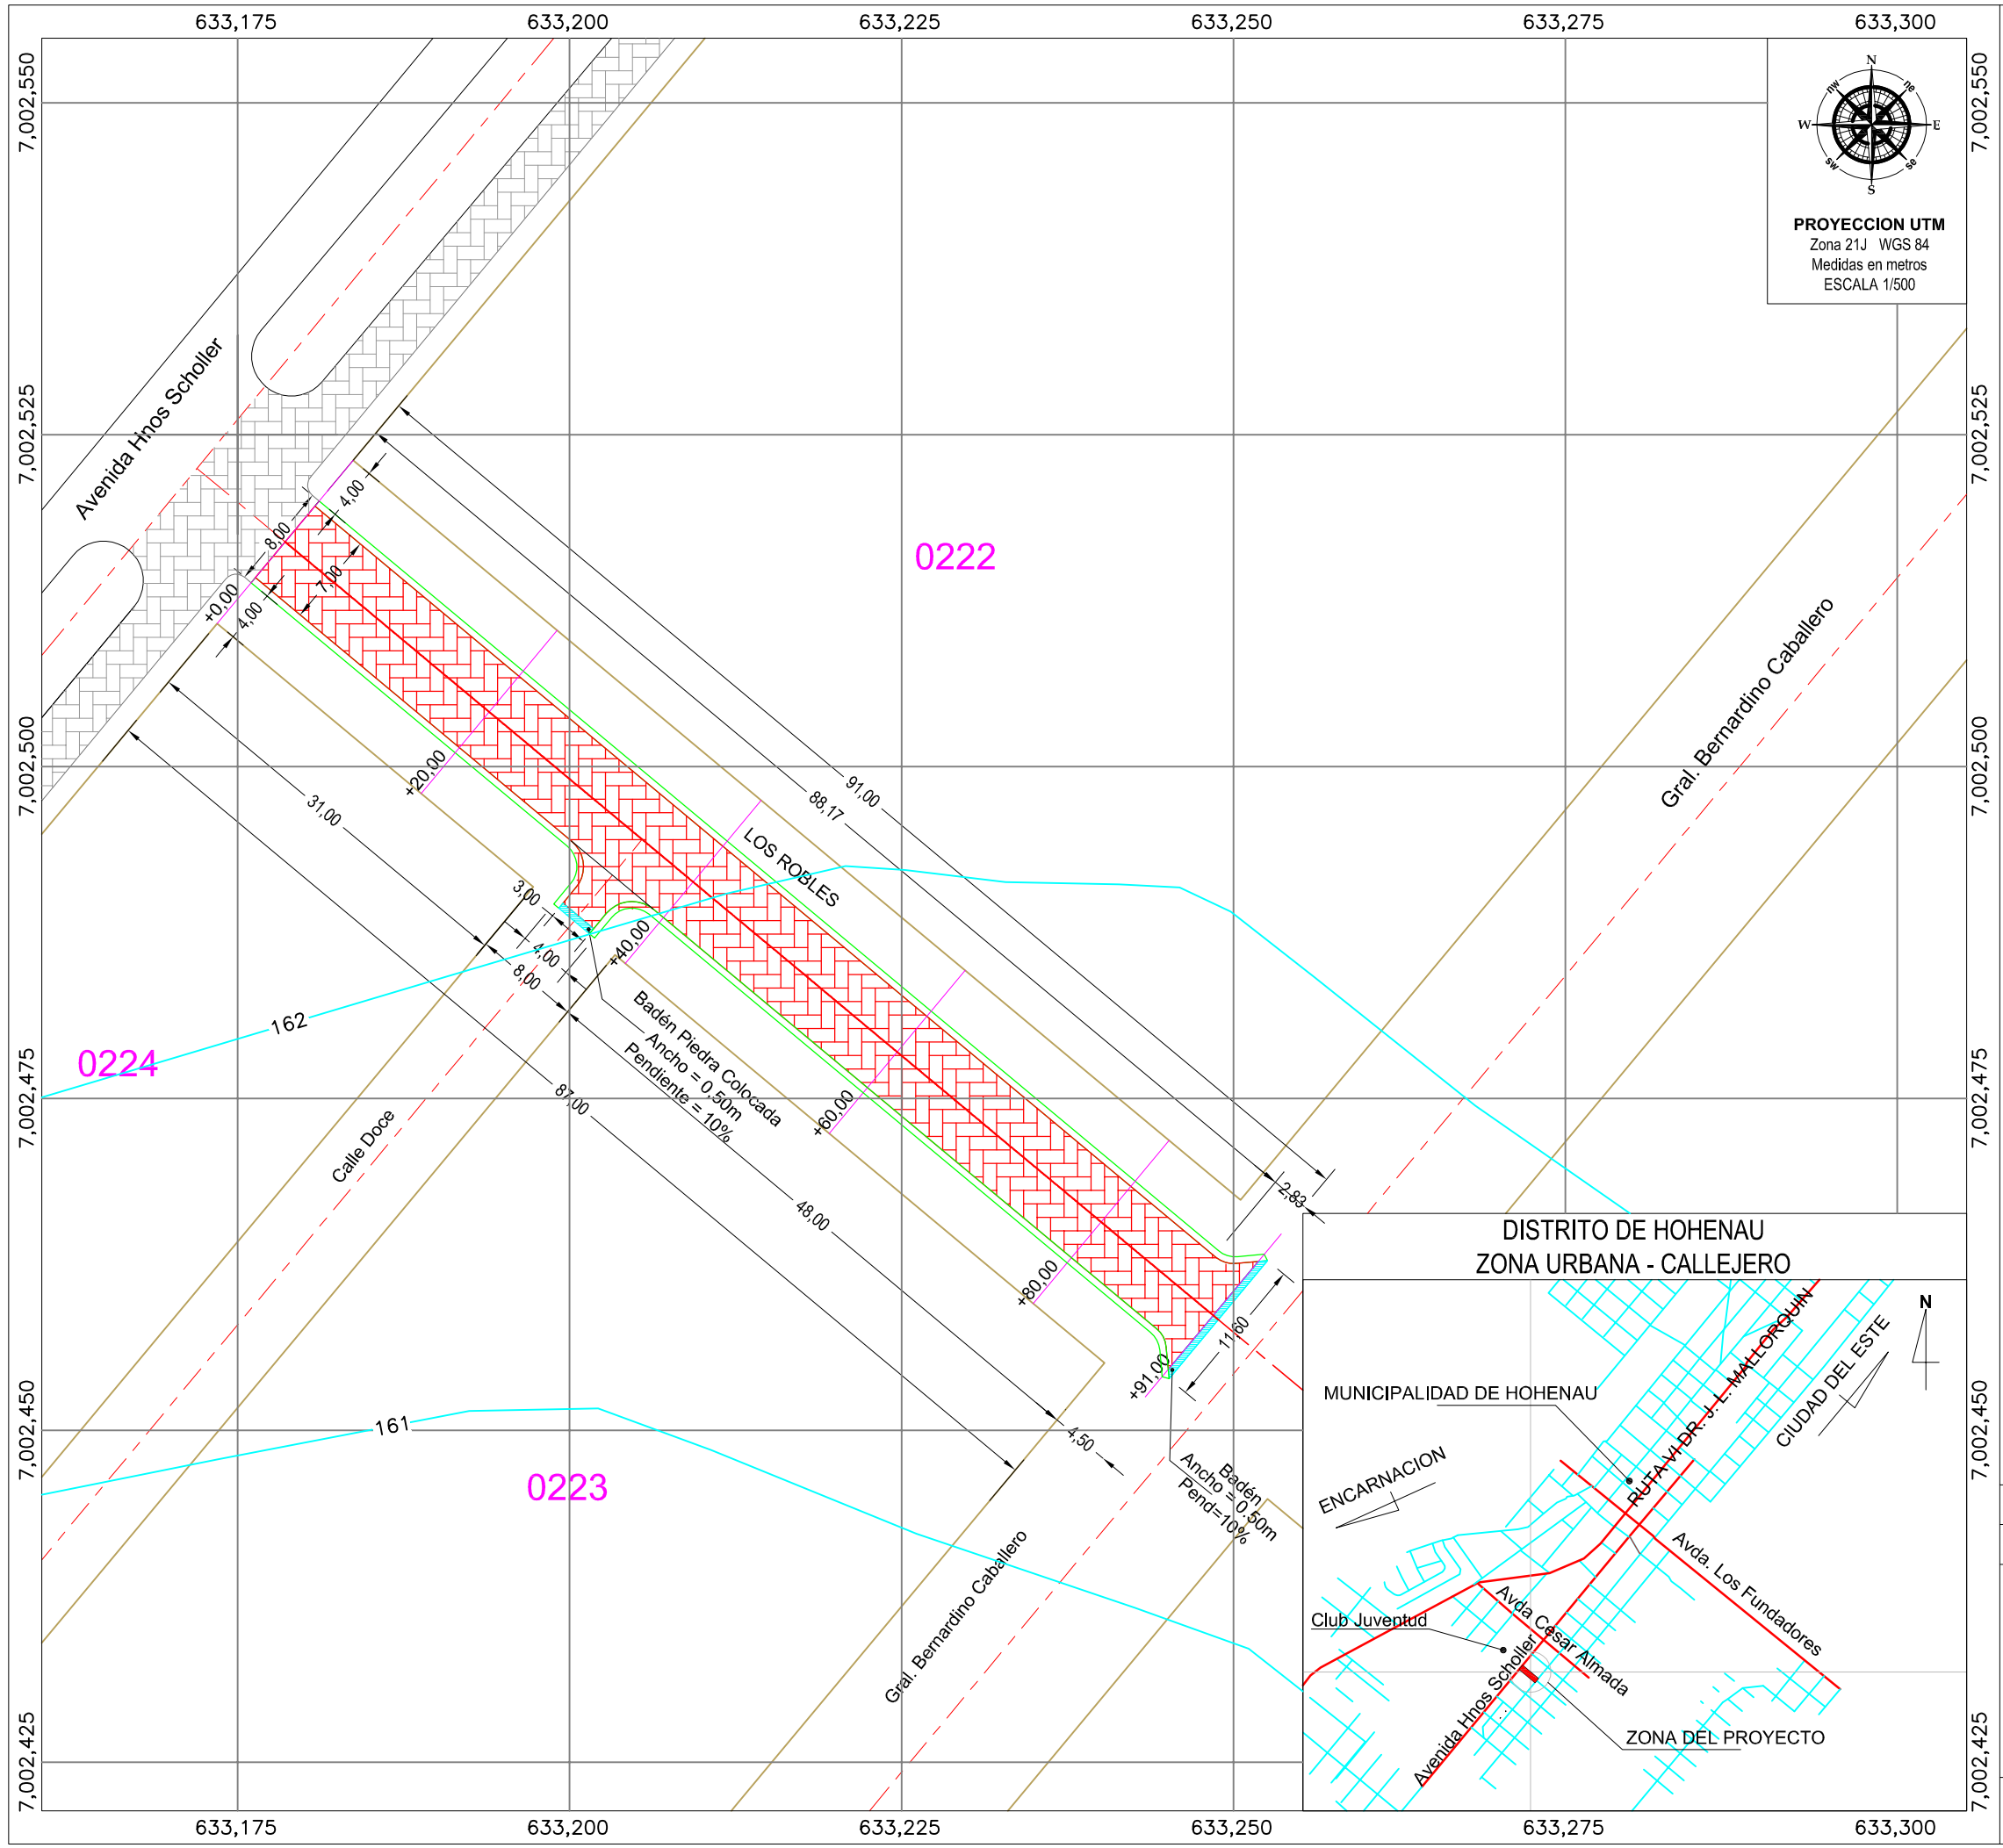

DETALLE DE BADEN DE PIEDRA COLOCADA
CABECERAS

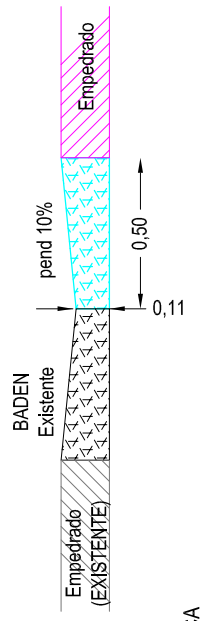

DETALLE DE CORDON CUNETA
SECCION TIPICA

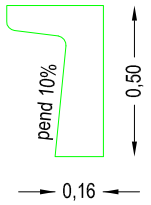

SECCION TRANSVERSAL TIPICA

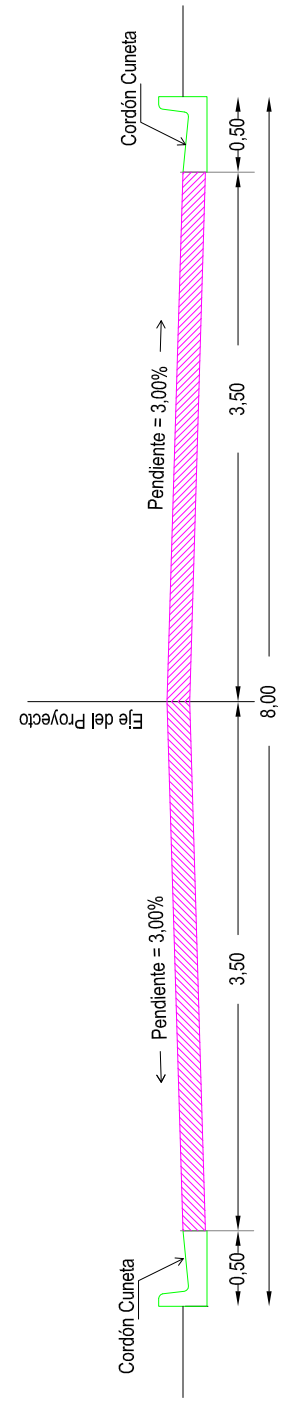

PLANIALTIMETRIA DE CALLES

DISTRITO: Hohenau BARRIO: Conavi CALLE: Los Robles

Superficie Pavimento Empedrado:	655 m2
Longitud Cordón Cuneta:	187,50 ml
Superficie Badén (Cabeceras):	7,00 m2

SERVICIOS TOPOGRAFICOS EN GENERAL
Evacio Aldo Vera - (0981) 511 436

ESCALA 1/500
FECHA: 03 DE NOVIEMBRE DEL 2.015

PERFIL LONGITUDINAL

ESCALA HORIZONTAL 1 : 500 ESCALA VERTICAL 1 : 500

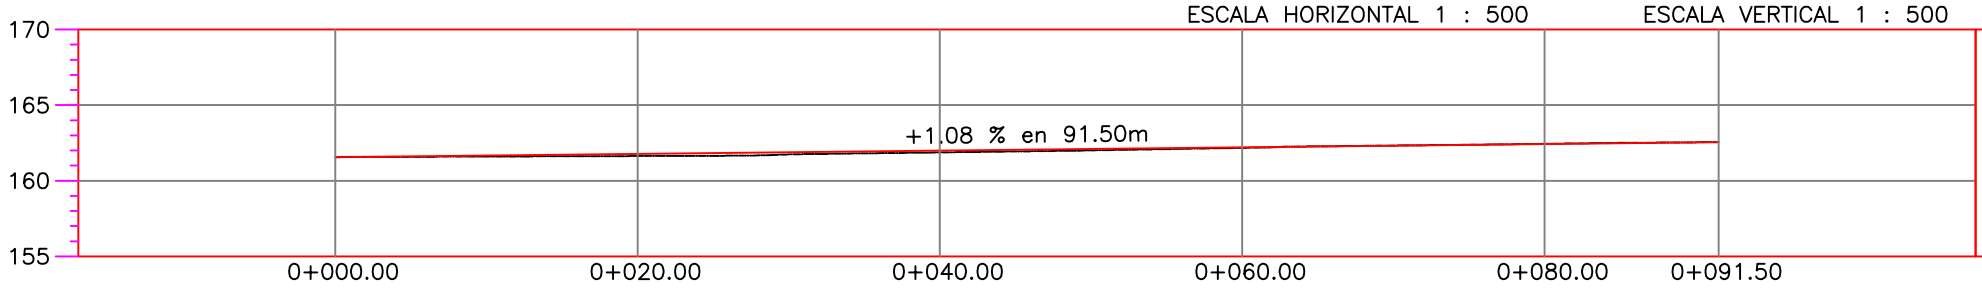

MOVIMIENTO DE TIERRAS

TOTAL VOLUMEN CORTE = 22.89m3
TOTAL VOLUMEN TERRAPLEN = -25.69m3

SECCIONES TRANSVERSALES

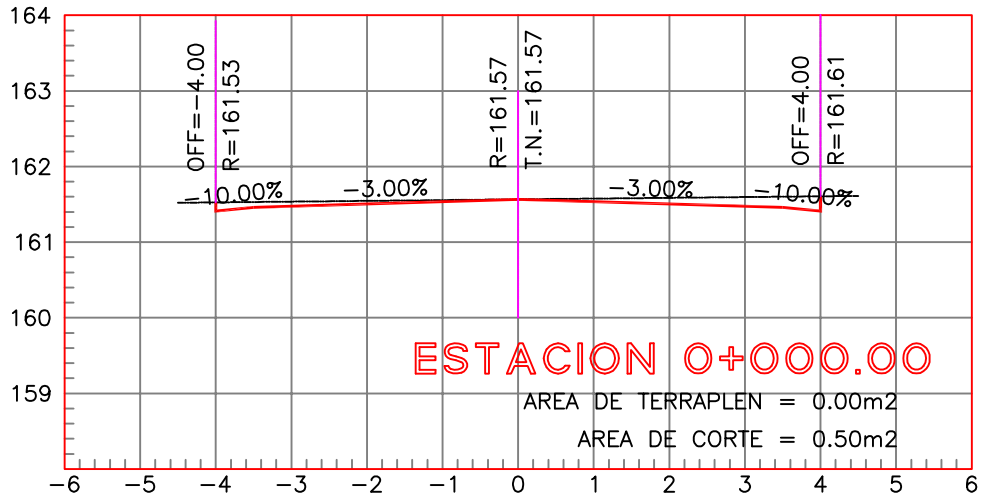

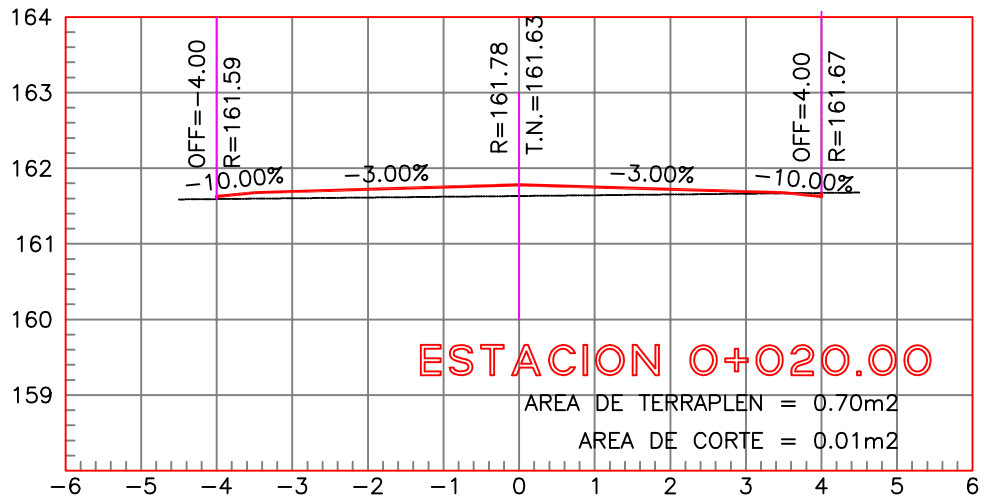

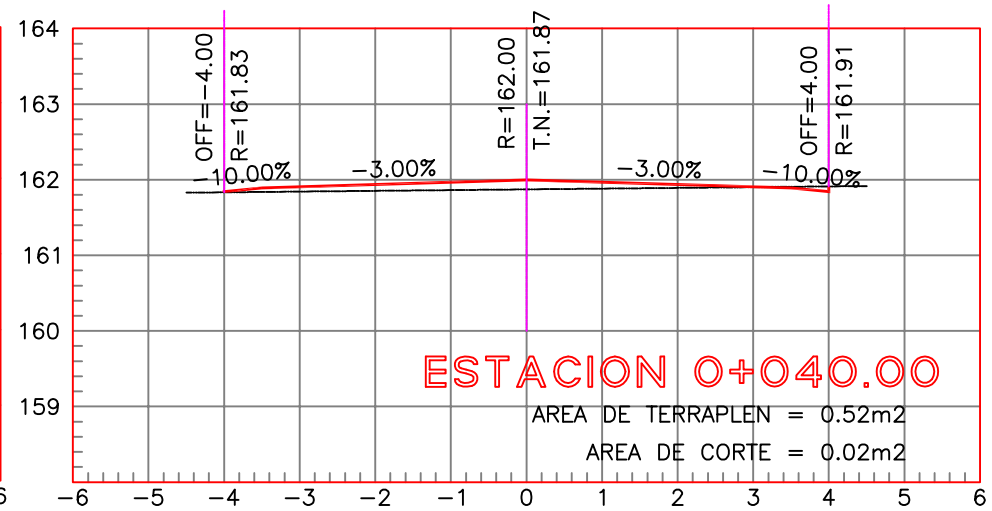

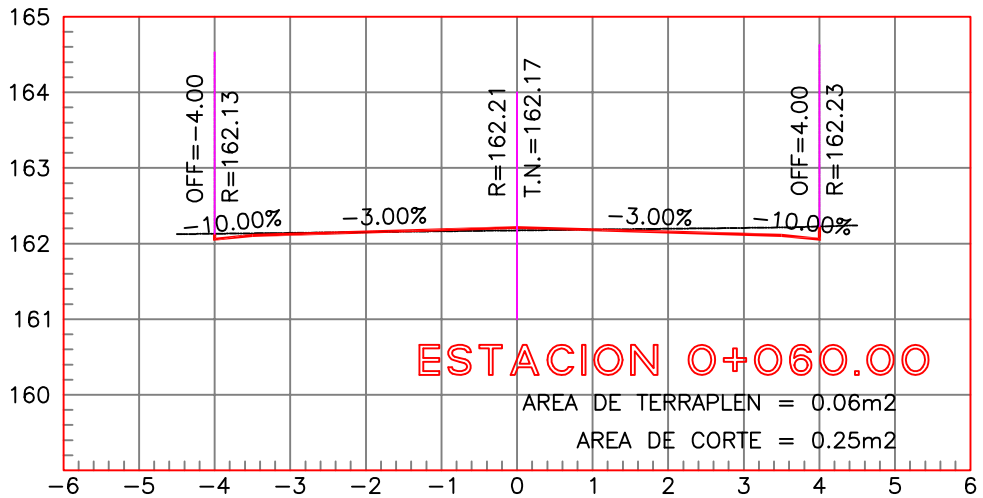

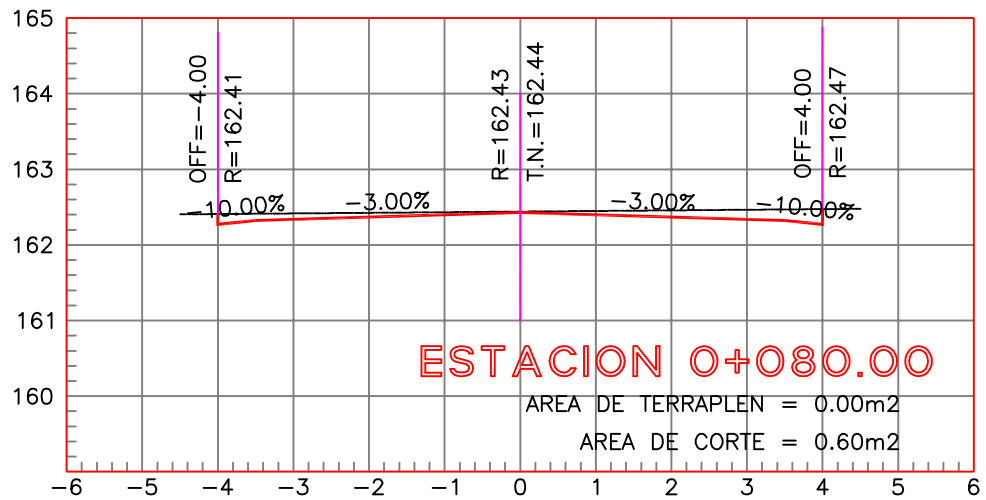

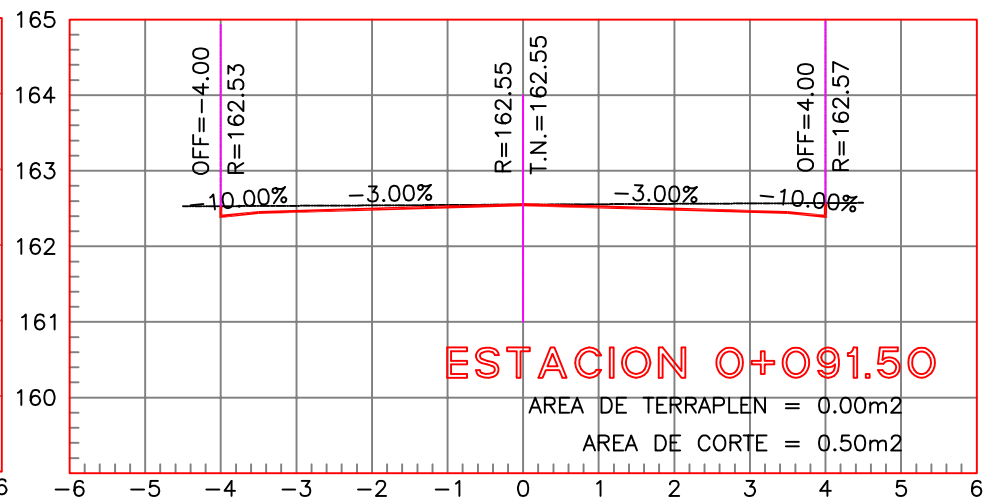

PROYECTO EMPEDRADO
BARRIO CONAVI
CALLE LOS ROBLES

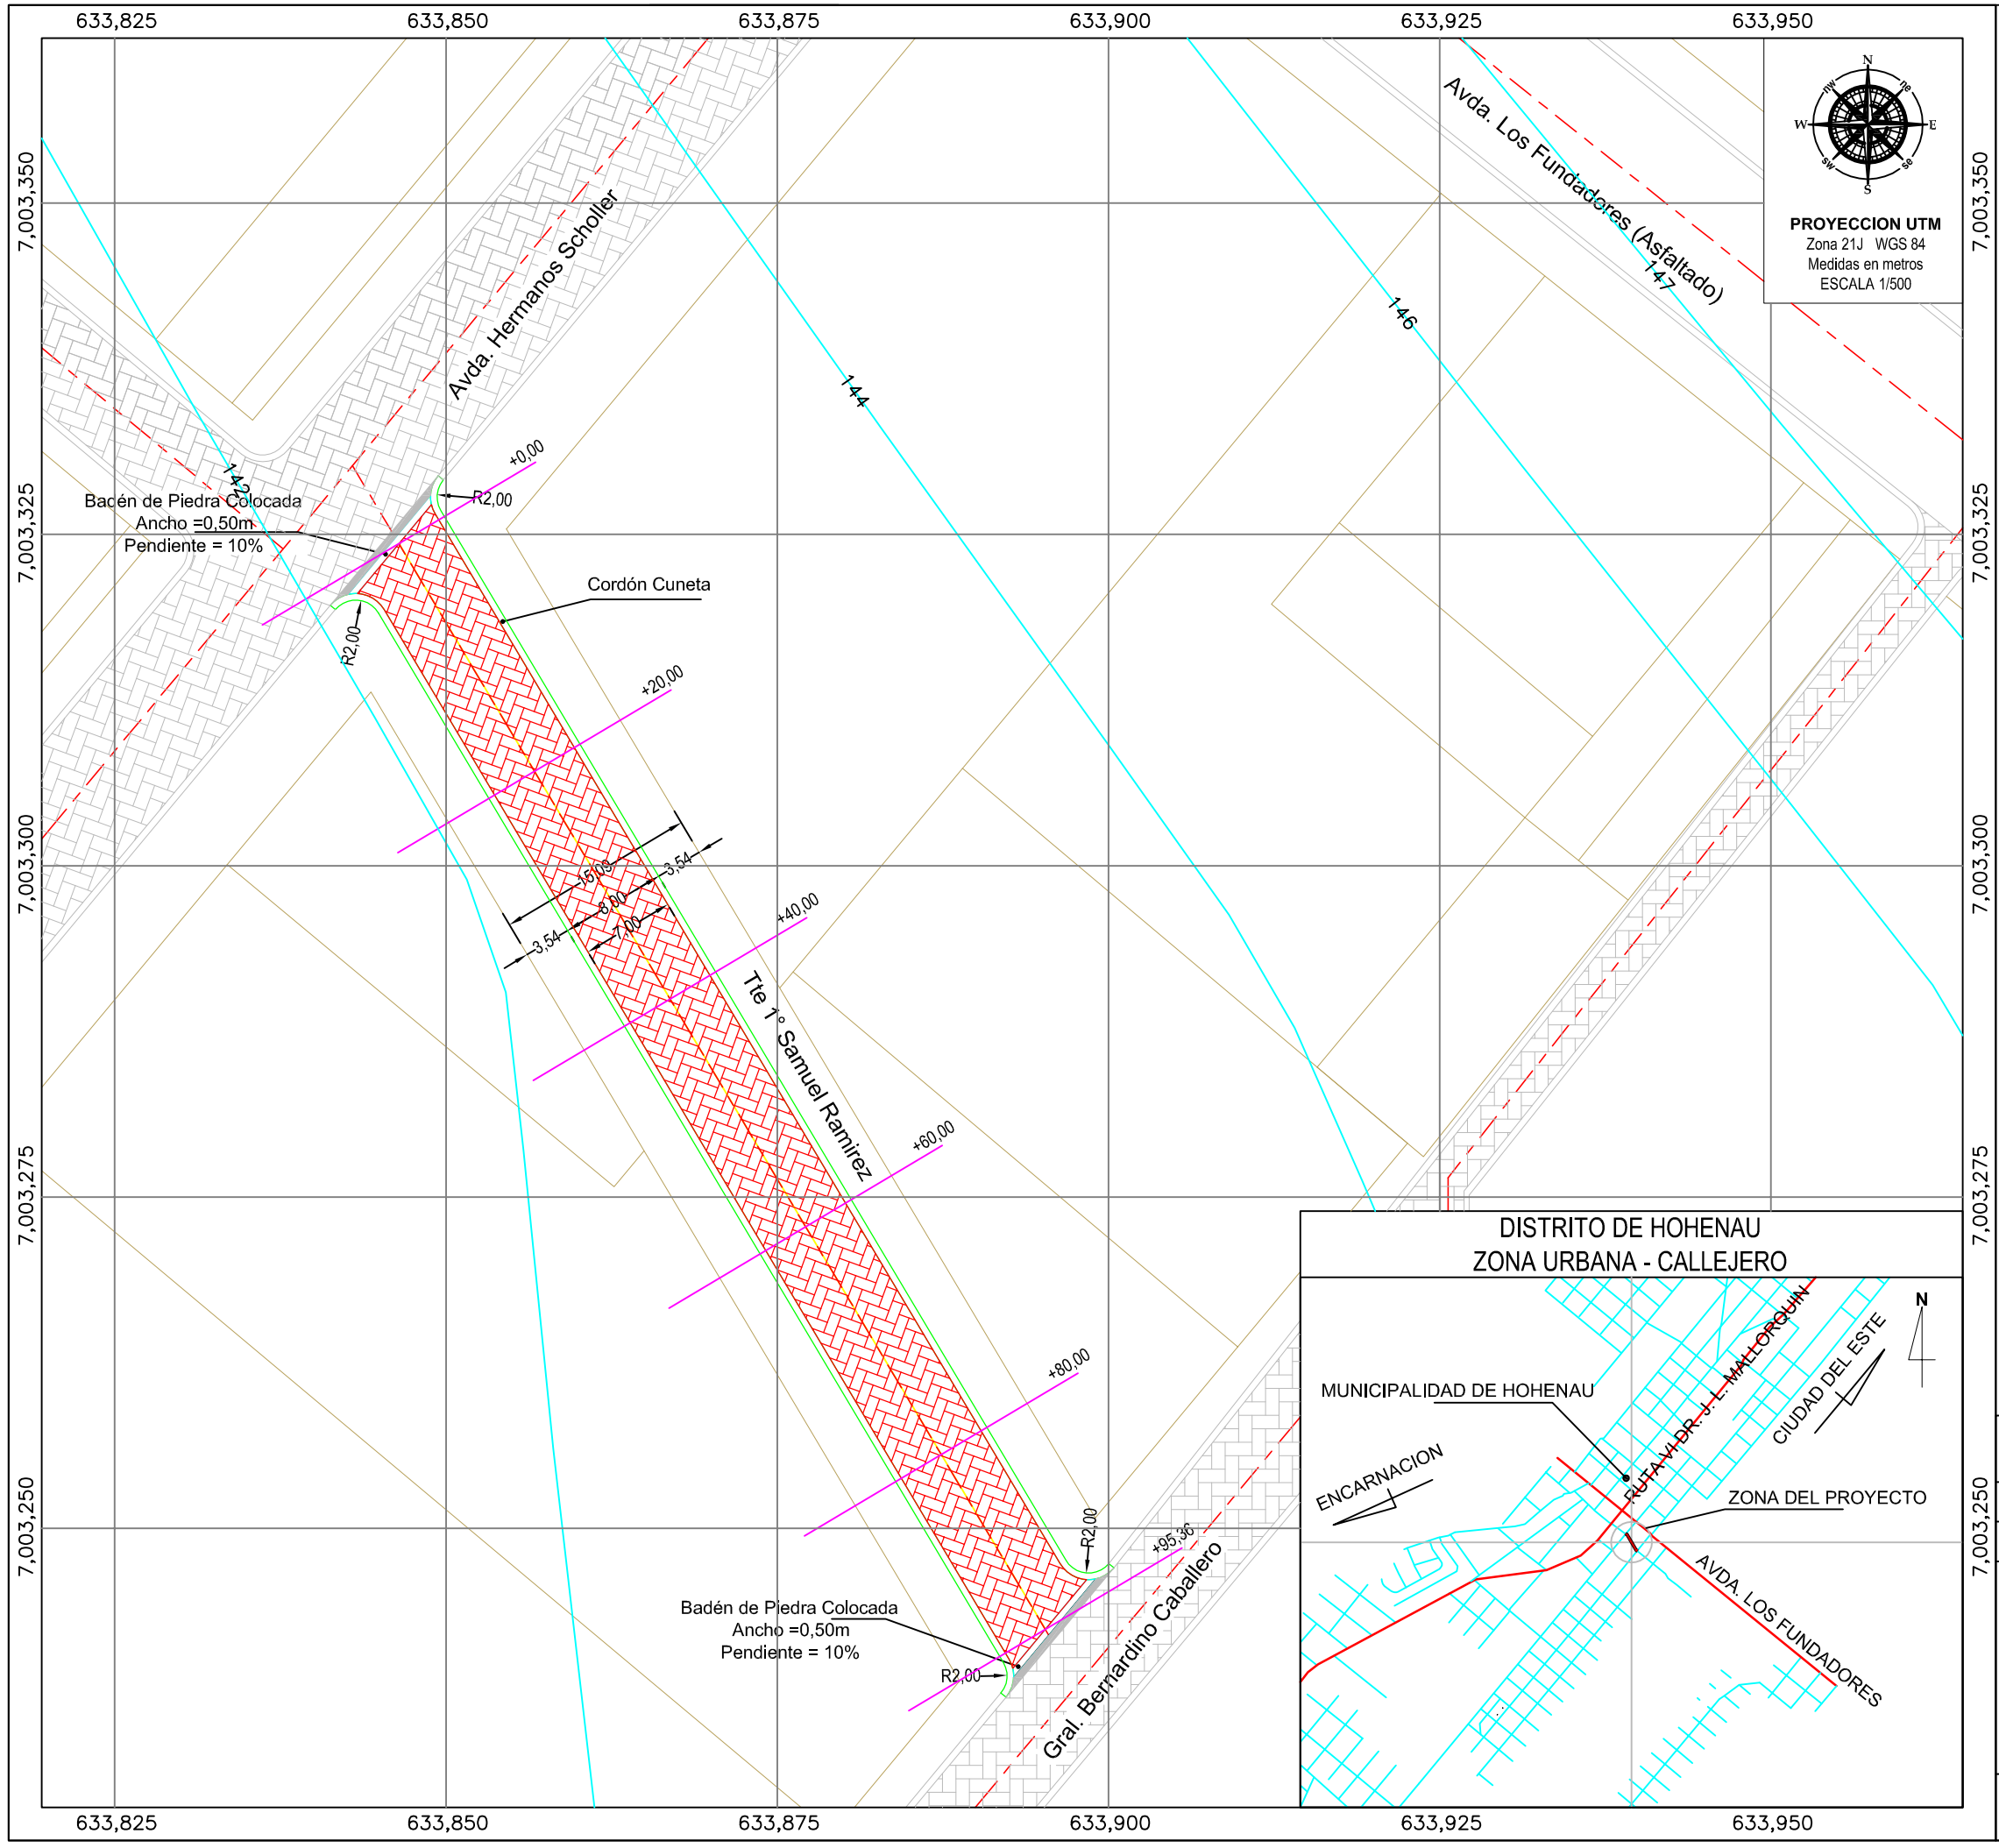

DETALLE DE BADEN DE PIEDRA COLOCADA
CABECERAS

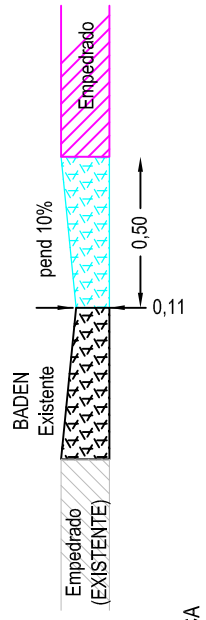

SECCION TRANSVERSAL TIPICA

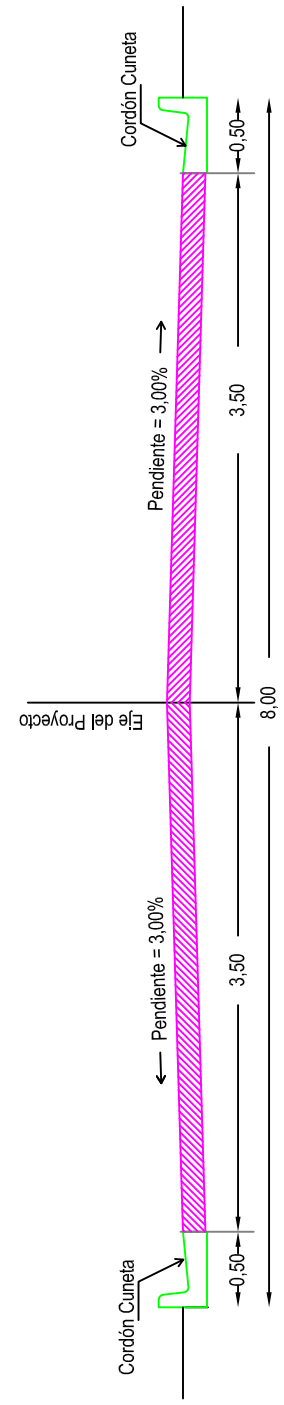

DETALLE DE CORDON CUNETA
SECCION TIPICA

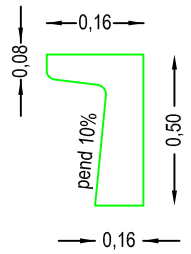

PROYECTO DE EMPEDRADO

PLANIALTIMETRIA DE CALLES

DISTRITO: Hohenau BARRIO: Santa Cecilia CALLE: Tte 1° Samuel Ramirez

Superficie Pavimento Empedrado:	669 m2
Longitud Cordón Cuneta:	198,50 ml
Superficie Badén (Cabeceras):	9,20 m2

SERVICIOS TOPOGRAFICOS EN GENERAL
Evacio Aldo Vera - (0981) 511 436

ESCALA 1/500
FECHA: 11 DE NOVIEMBRE DEL 2.015

PERFIL LONGITUDINAL

ESCALA HORIZONTAL 1 : 500 ESCALA VERTICAL 1 : 500

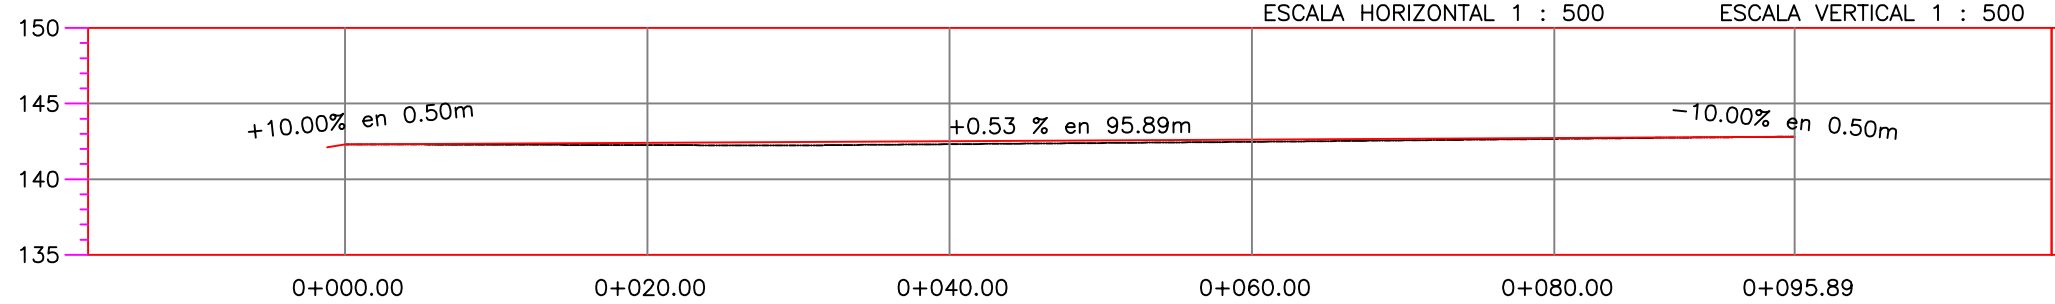

MOVIMIENTO DE TIERRAS

TOTAL VOLUMEN CORTE = 17.26m3
TOTAL VOLUMEN TERRAPLEN = -56.60m3

SECCIONES TRANSVERSALES

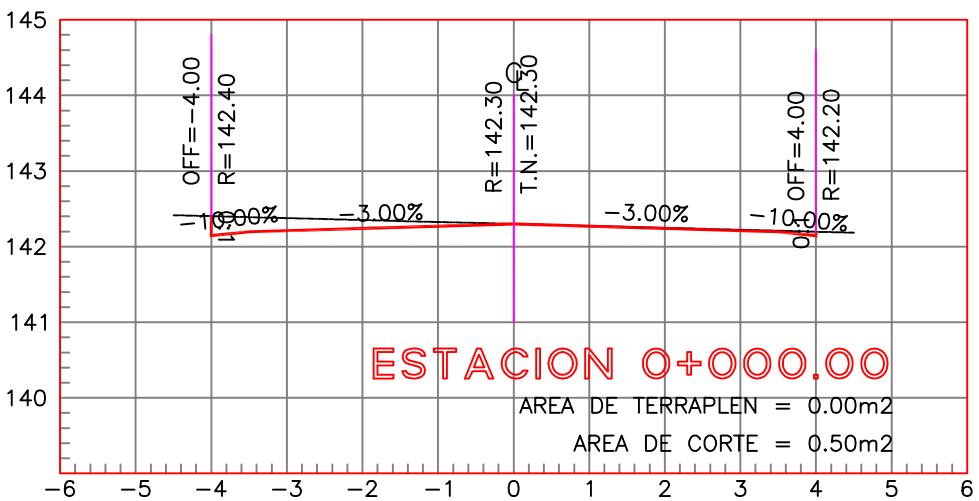

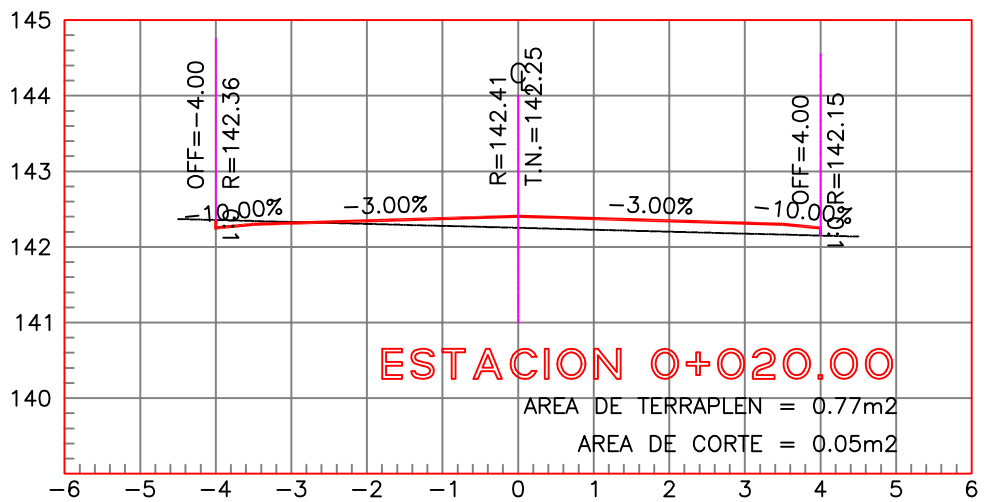

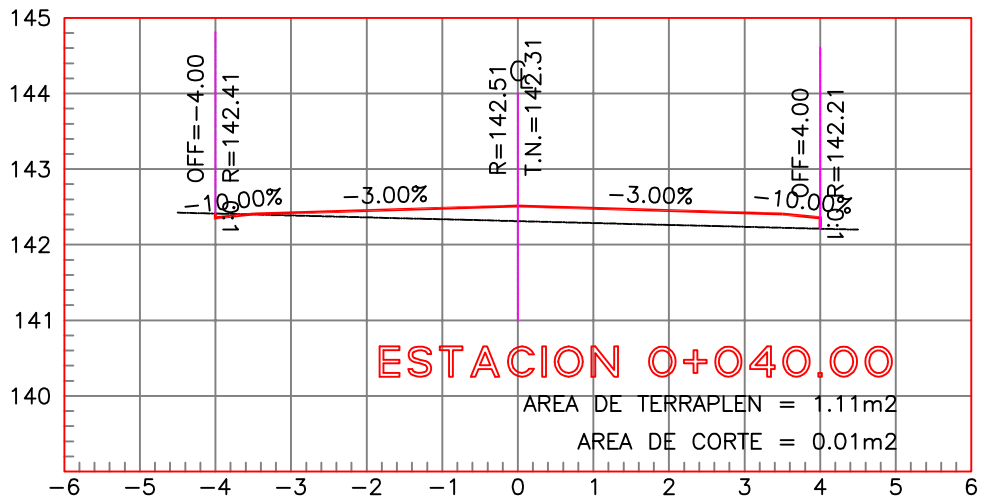

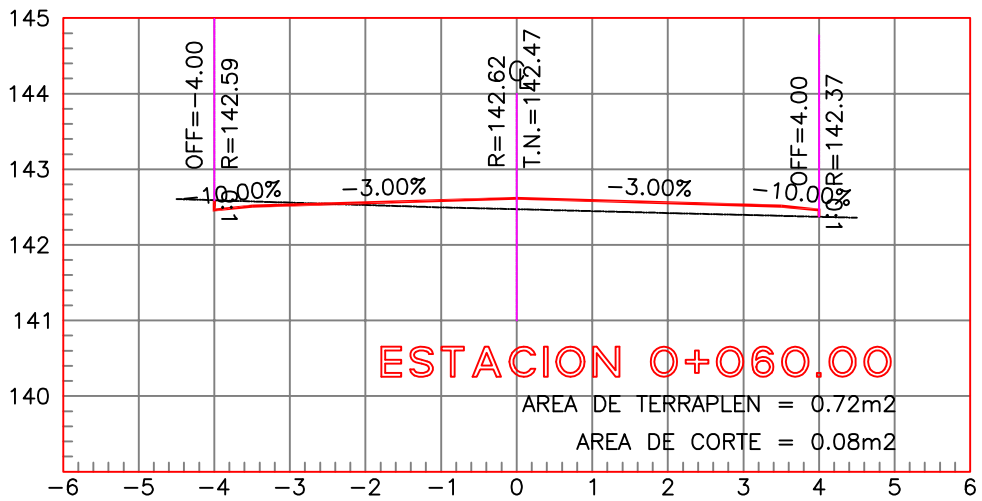

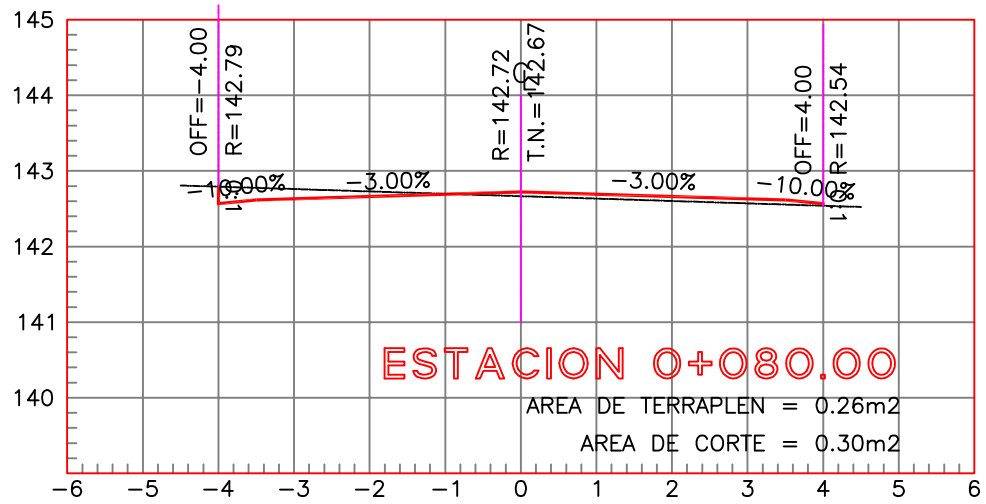

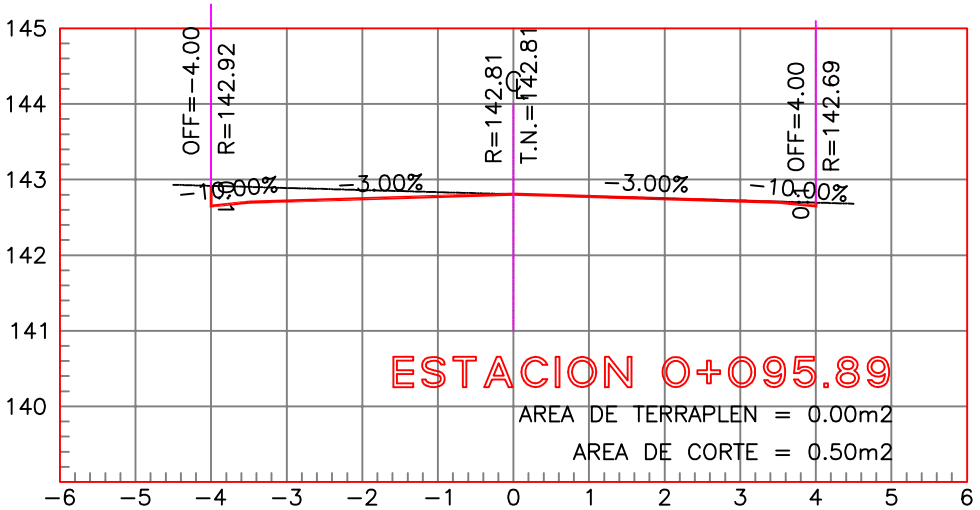

PROYECTO EMPEDRADO
BARRIO SANTA CECILIA
CALLE Tte. 1º SAMUEL RAMIREZ