PLANTA DE LOCALIZACION

MUNICIPALIDAD DE VILLA CURUGUATY	
CERCO PERIMETRAL ESCUELA BASICA Nº 5711 SAN ROQUE GONZALEZ DE SANTA CRUZ	
UBICACION	: ZONA RURAL - COLONIA SAN BLAS COETI
DIVISION	: U. O C.
JEFE DE DIVISION:	LICENCIADO LUIS ROJAS
PROYECTISTA	: ARQ. CARLOS A. MOLINAS AYALA
FECHA:	2019

Studio
ARQUITECTURA Y CONSTRUCCIONES
Arq. Carlos A. Molinas Ayala
R.U.C.: 1523819 - 9
PROYECTISTA

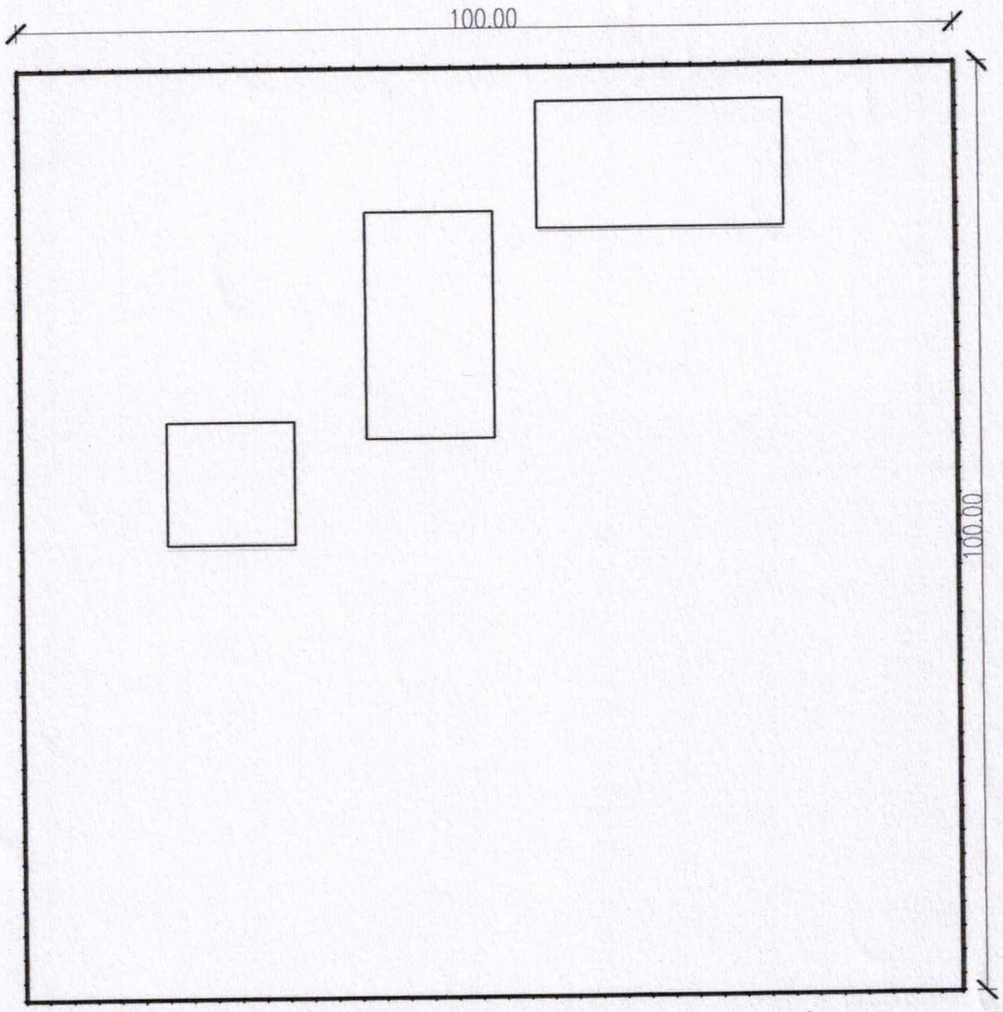

PLANTA GENERAL

ESC.:_____1:750

MUNICIPALIDAD DE VILLA CURUGUATY	
CERCO PERIMETRAL ESCUELA BASICA Nº 5711 SAN ROQUE GONZALEZ DE SANTA CRUZ	
UBICACION	: ZONA RURAL - COLONIA SAN BLAS COETI
DIVISION	: U. O C.
JEFE DE DIVISION:	LICENCIADO LUIS ROJAS
PROYECTISTA	: ARQ. CARLOS A. MOLINAS AYALA
FECHA:	2019

Studio MA

ARQUITECTURA Y CONSTRUCCIONES

Arq. Carlos A. Molinas Ayala

R.U.C.: 1523819 - 9

PROYECTISTA

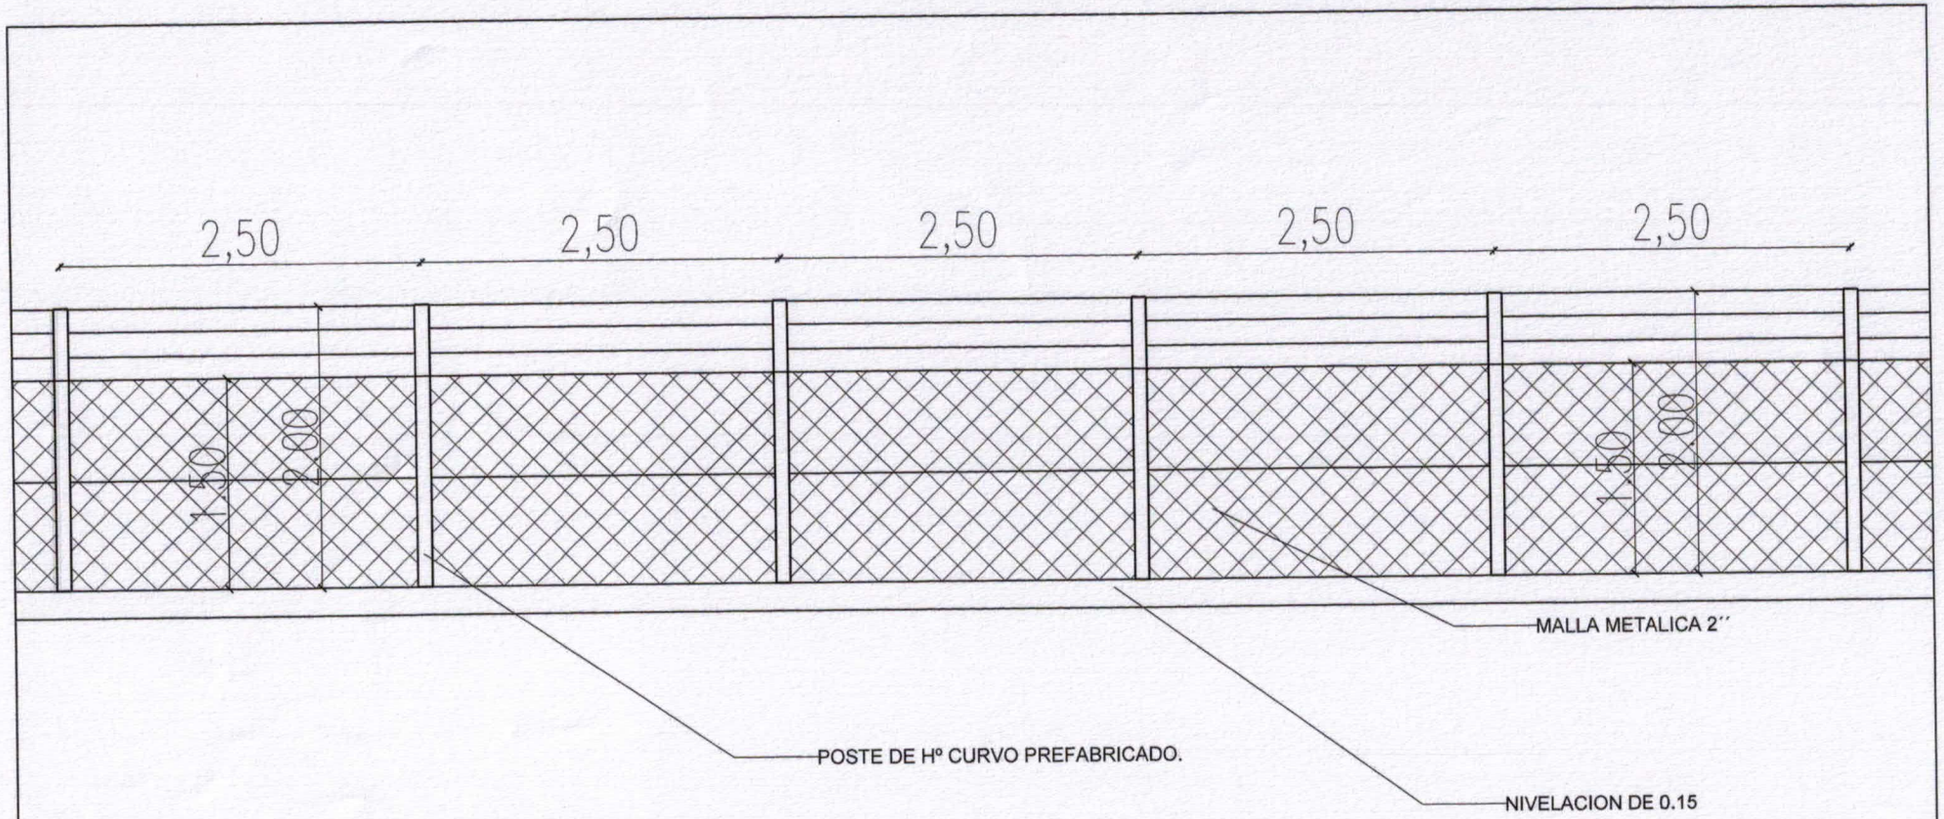

ALZADO

ESC.:_____1:50

MUNICIPALIDAD DE VILLA CURUGUATY	
CERCO PERIMETRAL ESCUELA BASICA Nº 5711 SAN ROQUE GONZALEZ DE SANTA CRUZ	
UBICACION	: ZONA RURAL - COLONIA SAN BLAS COETI
DIVISION	: U. O C.
JEFE DE DIVISION:	LICENCIADO LUIS ROJAS
PROYECTISTA	: ARQ. CARLOS A. MOLINAS AYALA
FECHA:	2019

Studio MA
ARQUITECTURA Y CONSTRUCCIONES
Arq. Carlos A. Molinas Ayala
R.U.C.: 1523819 - 9
PROYECTISTA

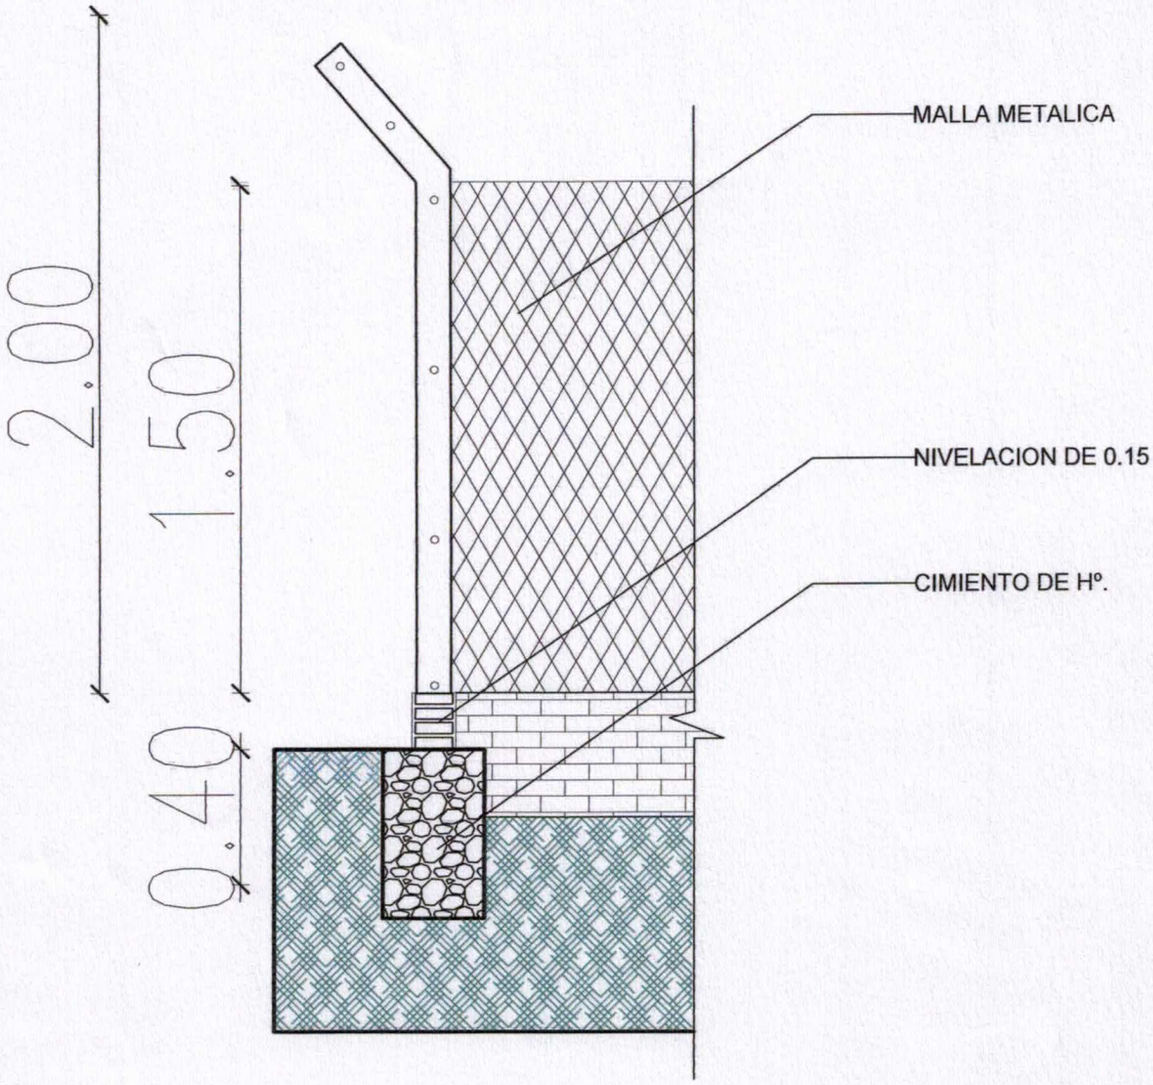

DETALLE CERCO PERIMETRAL

ESC.:_____1:20

MUNICIPALIDAD DE VILLA CURUGUATY	
CERCO PERIMETRAL ESCUELA BASICA Nº 5711 SAN ROQUE GONZALEZ DE SANTA CRUZ	
UBICACION	: ZONA RURAL - COLONIA SAN BLAS COETI
DIVISION	: U. O C.
JEFE DE DIVISION:	LICENCIADO LUIS ROJAS
PROYECTISTA	: ARQ. CARLOS A. MOLINAS AYALA
FECHA:	2019

Studio AAA
ARQUITECTURA Y CONSTRUCCIONES
Arq. Carlos A. Molinas Ayala
PROYECTISTA
R.U.C.: 1523819 - 9