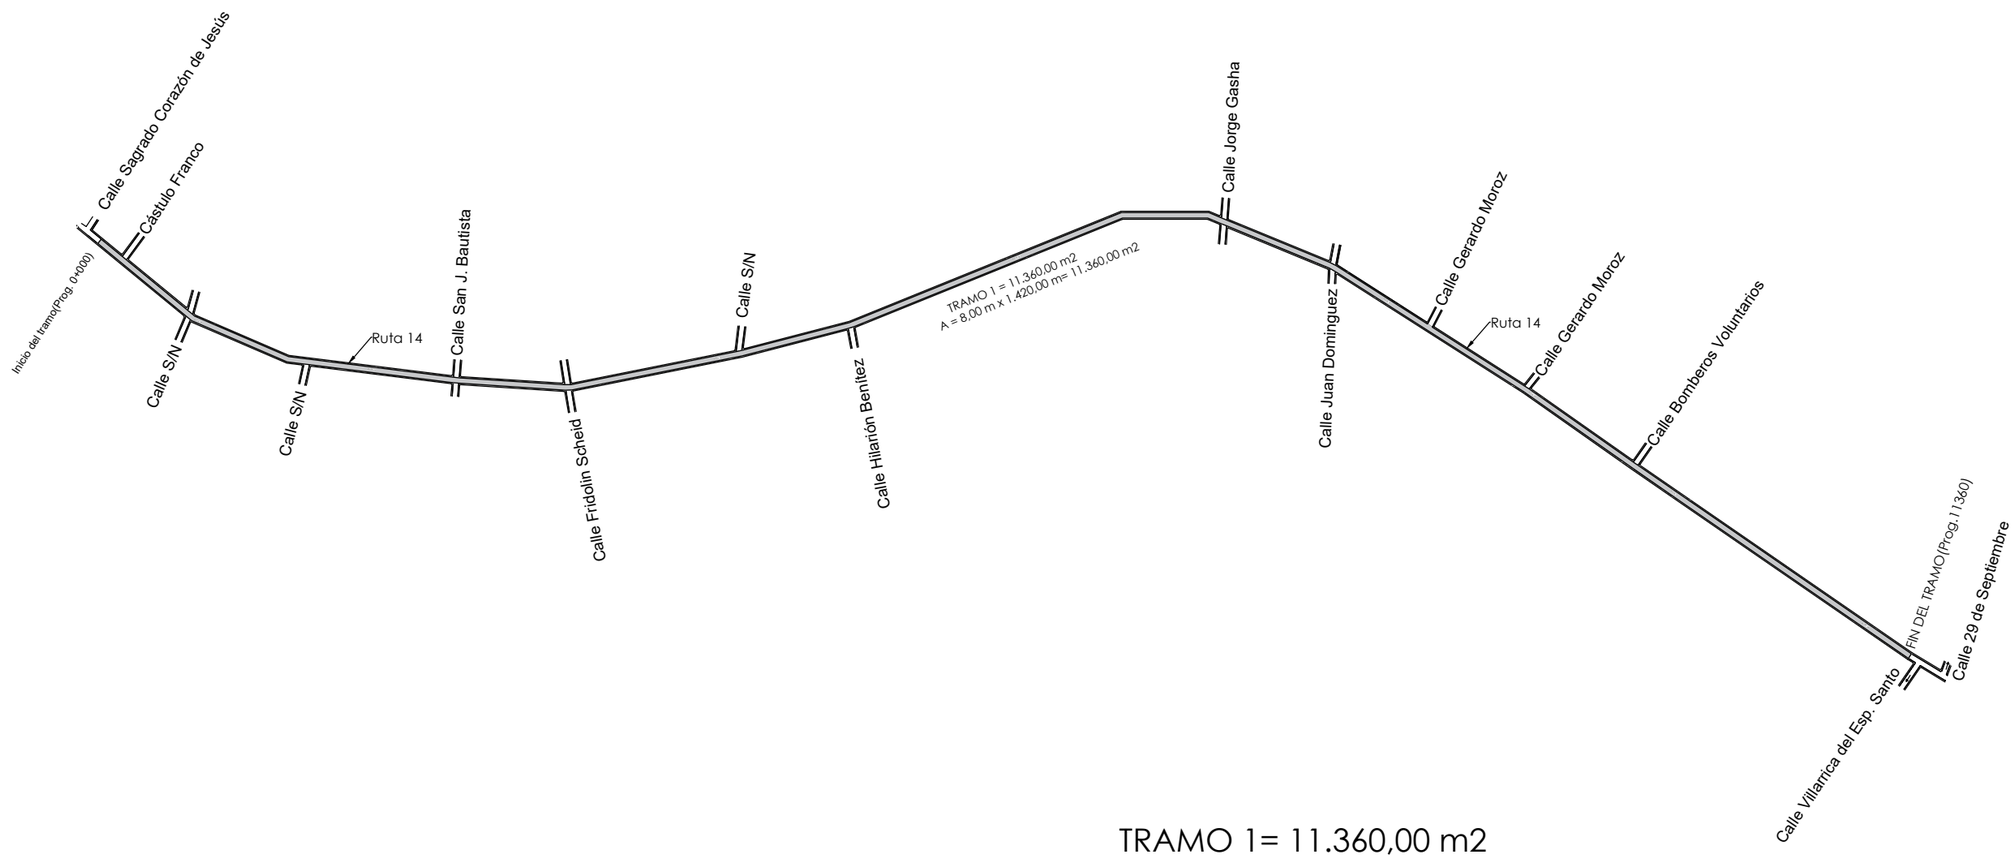

TRAMO 1= 11.360,00 m2

MUNICIPALIDAD DE CAMBYRETA
ITAPÚA –PARAGUAY

Municipalidad de Cambyretá

Obra: Pavimento Tipo asfalto sobre ruta 14 y calle 29 de septiembre

BARRIO: LA AMISTAD

UBICACIÓN: RUTA 14 Y CALLE 29 DE SEPTIEMBRE DE CAMBYRETA

LÁMINA N°

01

Arq. Luis Roa B.
Director de Obras

Francisco J. Pereira Rieve
Intendente Municipal

FEBRERO 2.021