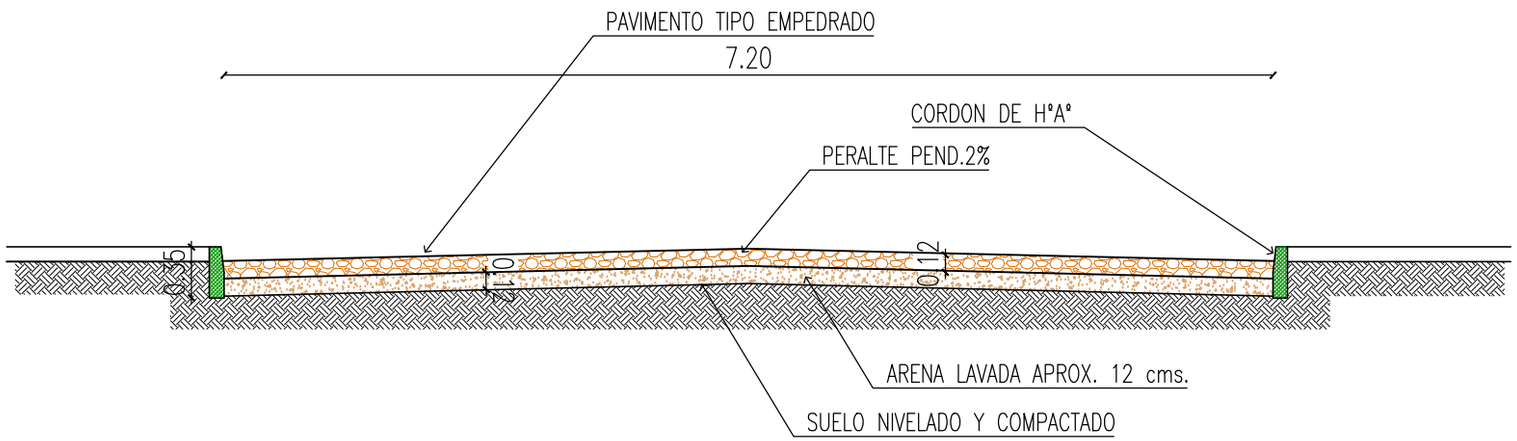

CORTE TRANSVERSAL
escala 1/50

QUIINDY
OBRA: pavimento tipo empedrado.
Tramo Calle Manuel Ortiz Gerrero.