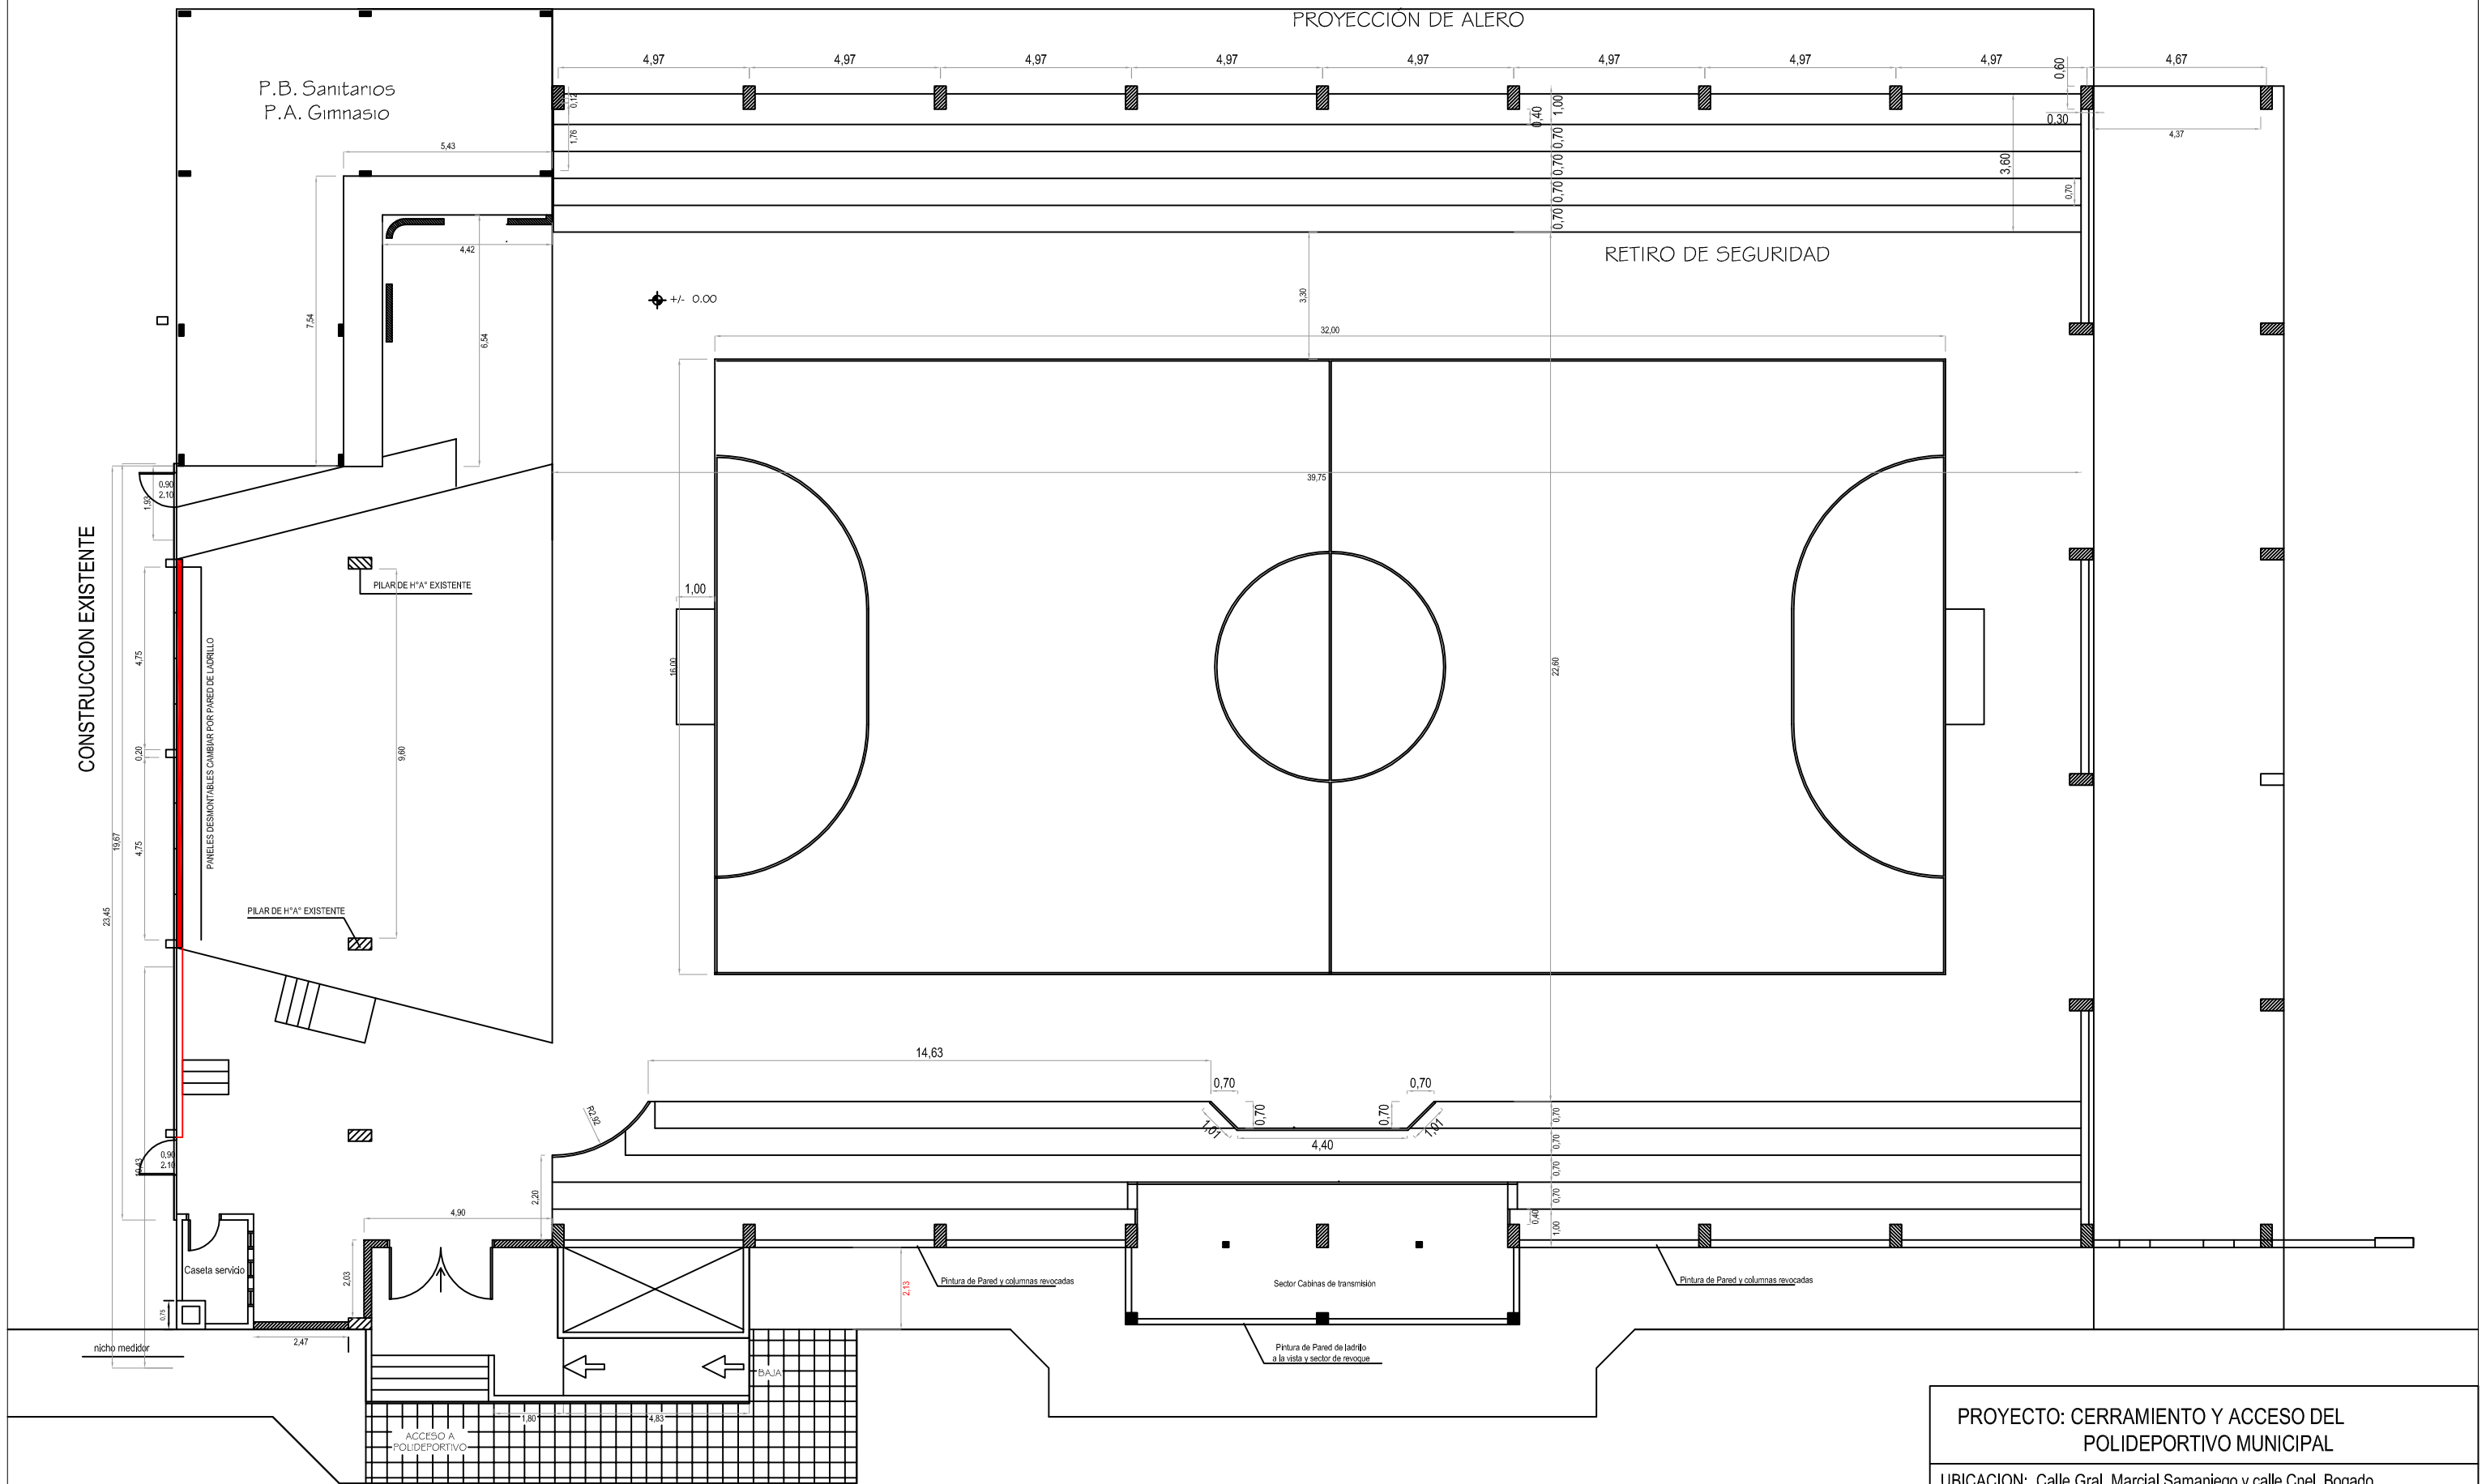

PLANTA ARQUITECTONICA

PROYECTO: CERRAMIENTO Y ACCESO DEL POLIDEPORTIVO MUNICIPAL

UBICACION: Calle Gral. Marcial Samaniego y calle Cnel. Bogado
Barrio Union - Centro Urbano - BELLA VISTA

PROPIETARIO: MUNICIPALIDAD DE BELLA VISTA

Detalles

ESCALA: 1/50

PROFESIONAL:

PROPIETARIO:

LAMINA: