COORDENADAS U.T.M

P1:	X: 450.267	Y: 7.188.333
P2:	X: 450.220	Y: 7.188.509

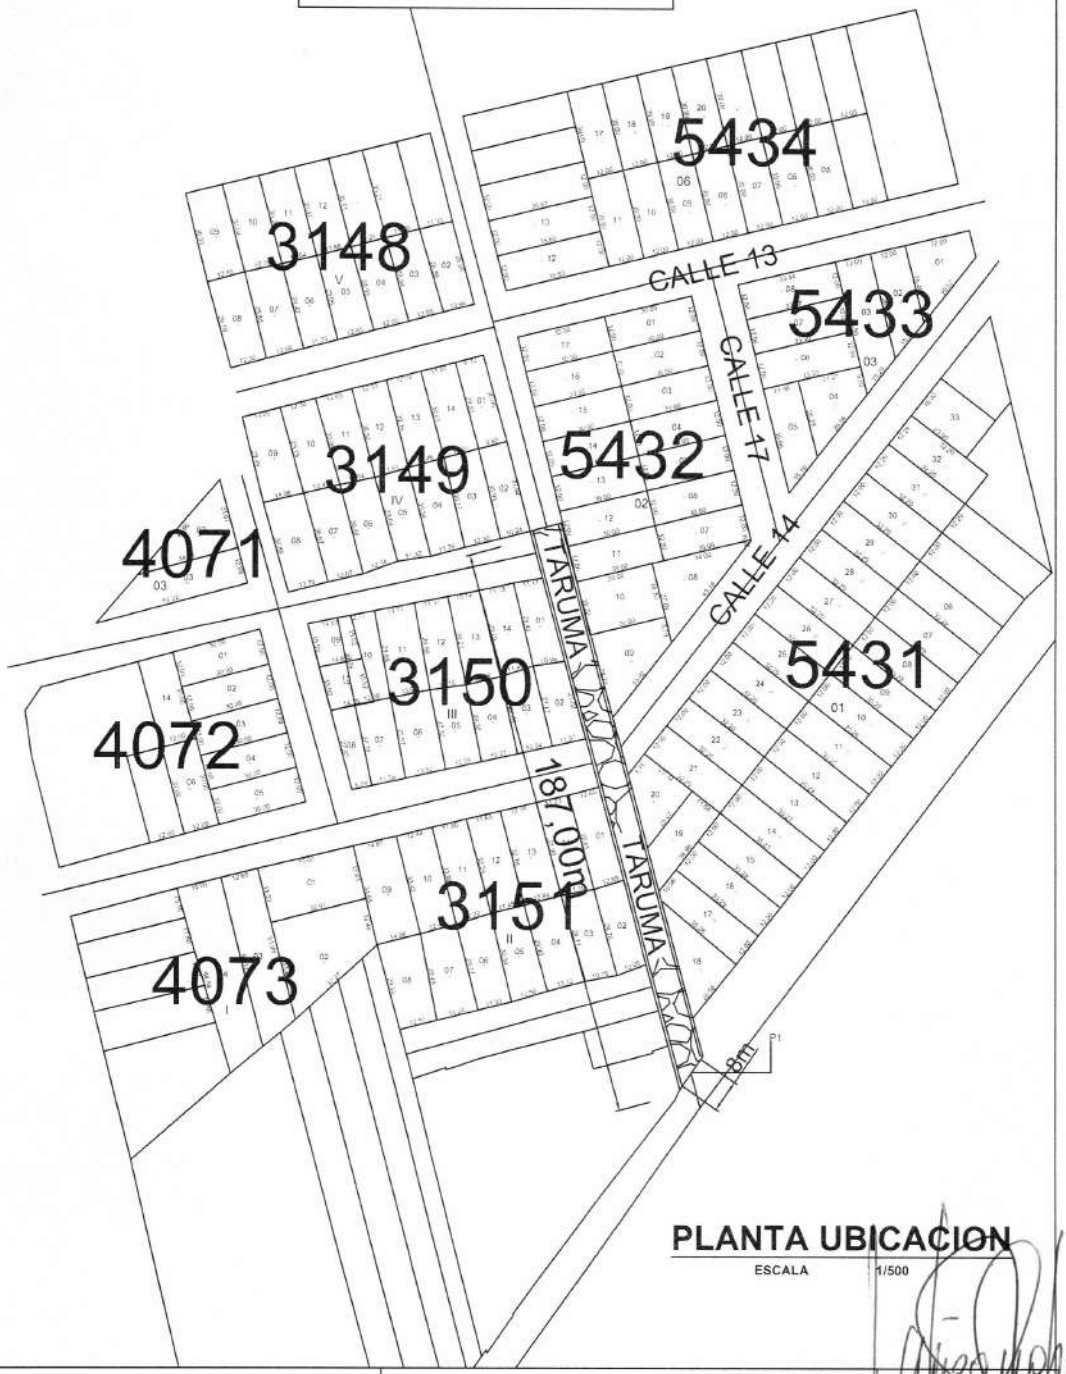

PLANTA UBICACION

ESCALA 1/500

OBRA: PROYECTO EMPEDRADO	COMAÑIA 6 BARRIO KENNEDY FRACCION LOURDES BEATRIZ
	DEPARTAMENTO CENTRAL - DISTRITO DE CAPIATA
DEPARTAMENTO DE INFRAESTRUCTURA PUBLICA Y SERVICIOS	2021

ARQ. MANOLO A. DUARTE
Director Infraestructura Publica y Servicios
Municipalidad de Capiatá

Mapa sin título
Escribe una descripción para tu mapa.
Leyenda
COLINAS DE THOMPSON
CONSTRUCCION DE EMPEDRADO CALLE TARUMA BARRIO KENNEDY FRACCION LOURDES
CONSTRUCCION DE EMPEDRADO CALLE TARUMA BARRIO KENNEDY FRACCION LOU
Ruta Capiata - Thompson - Ypane
CONSTRUCCION DE EMPEDRADO CALLE TARUMA BARRIO KENNEDY F
Google Earth
© 2021 Google
Image © 2021 Maxar Technologies
N
100 m