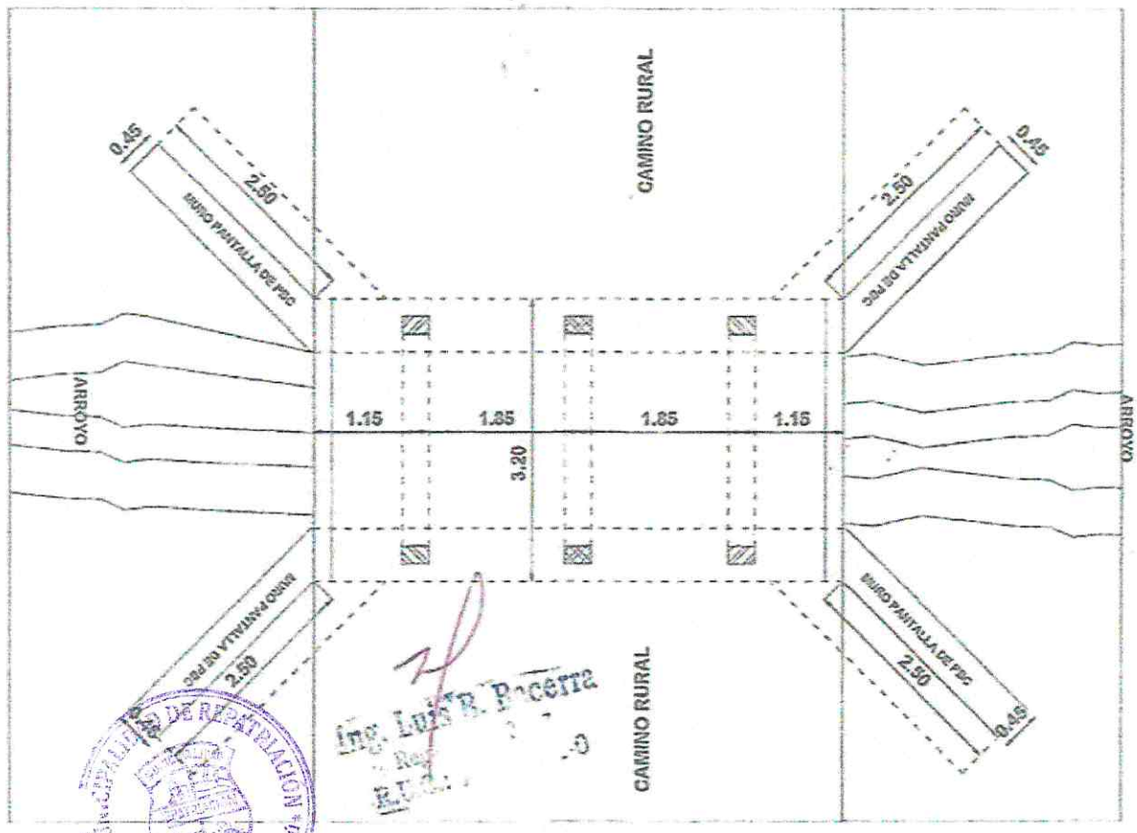

Esc.: 1/50

DISTRITO: REPATRAICION
CONSTRUCCION DE ALAS DE PBC

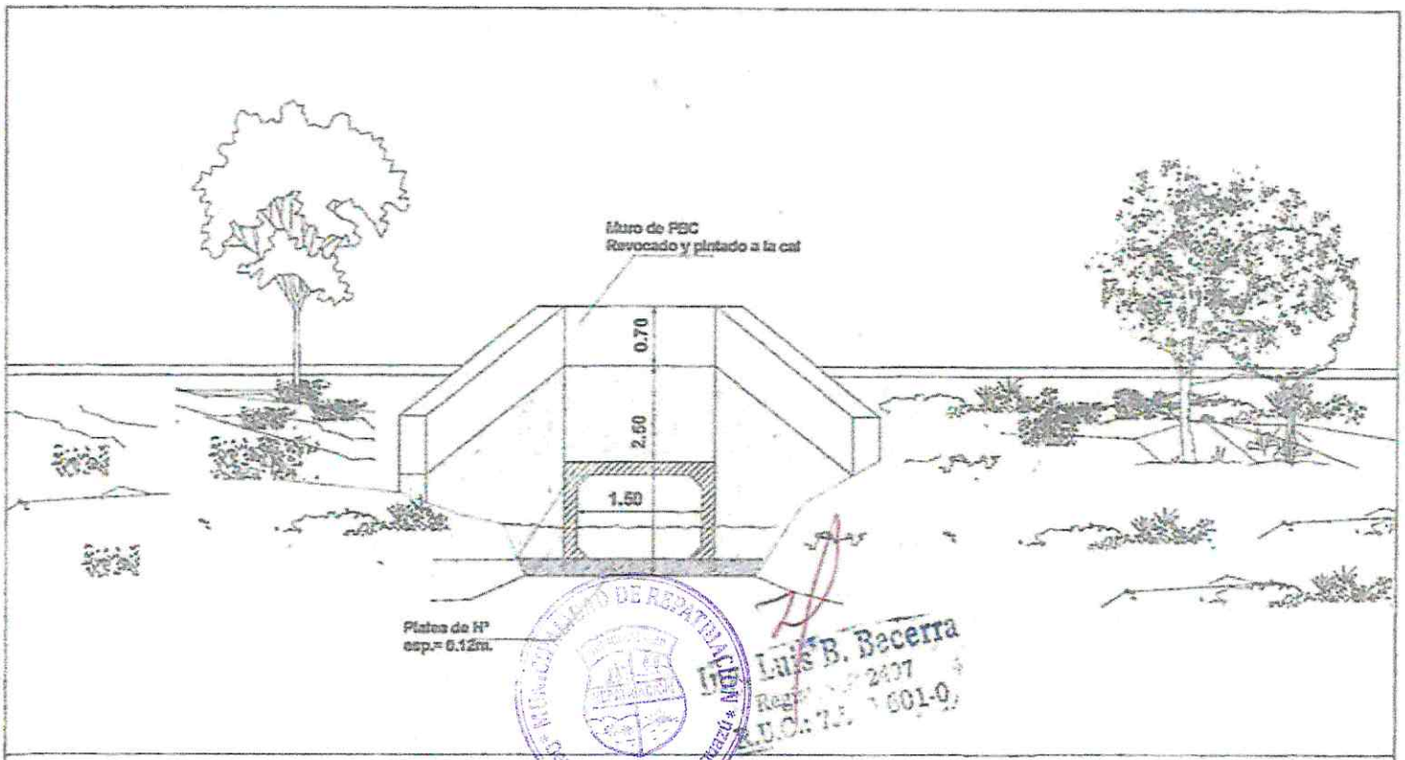

DETALLE - VISTA LATERAL
Esc.: 1/50

DISTRITO: REPATRIACION
CONSTRUCCION DE ALAS DE
PBC

DETALLE
CONSTRUCCIÓN DE MURO DE PBC

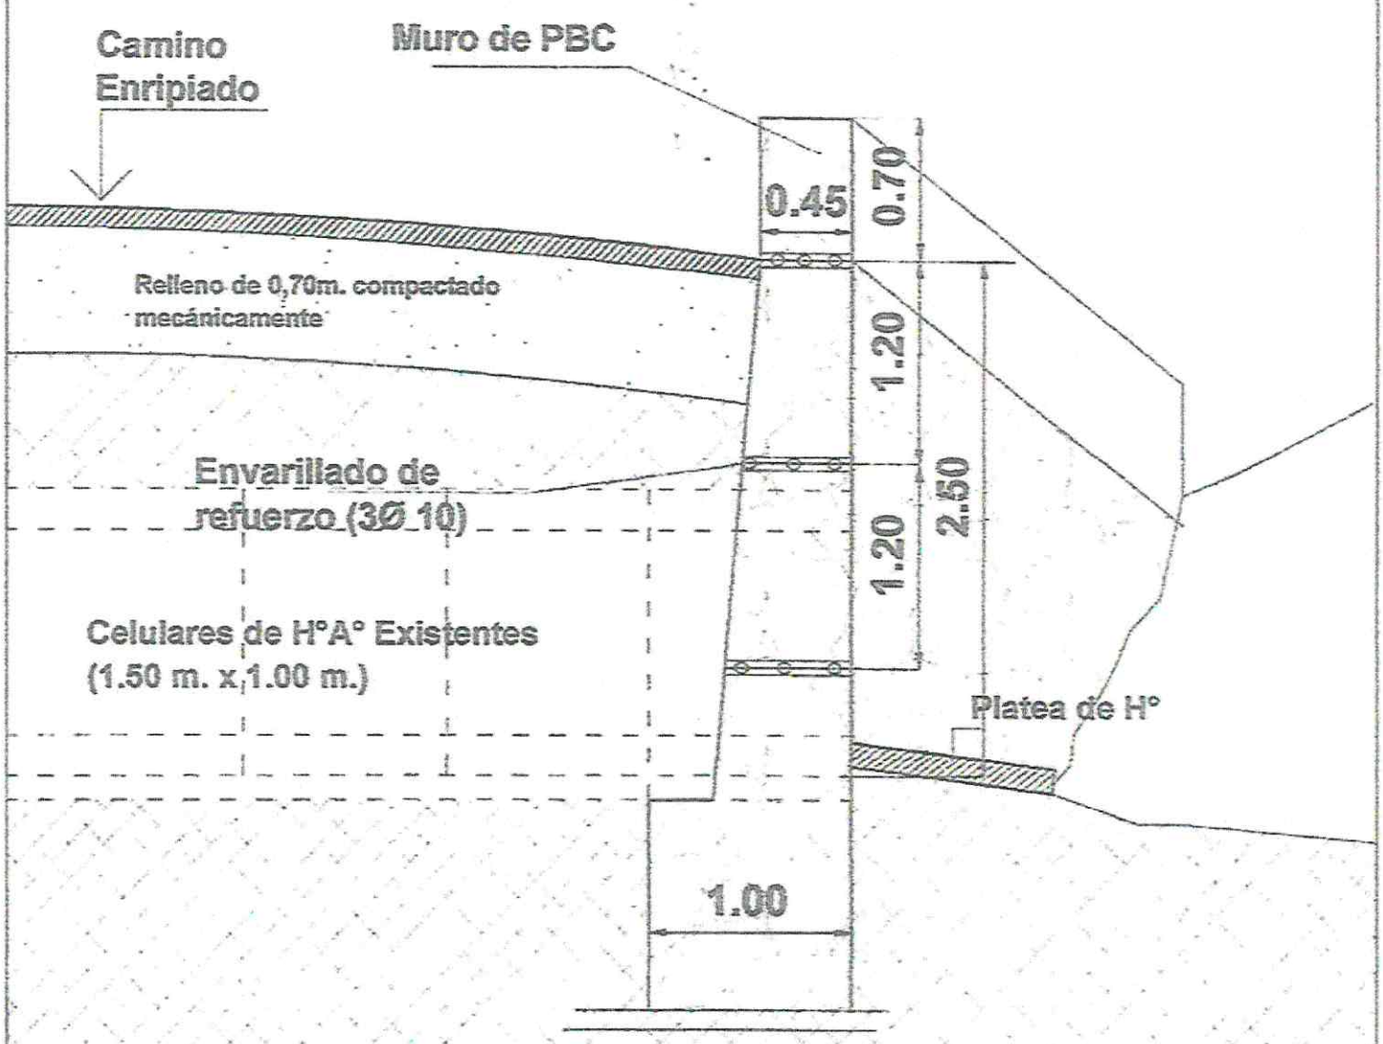

MUNICIPALIDAD DE REPATRIACION
Departamento de Catastro

DISTRITO: REPATRIACION
CONSTRUCCION DE ALAS DE
PBC

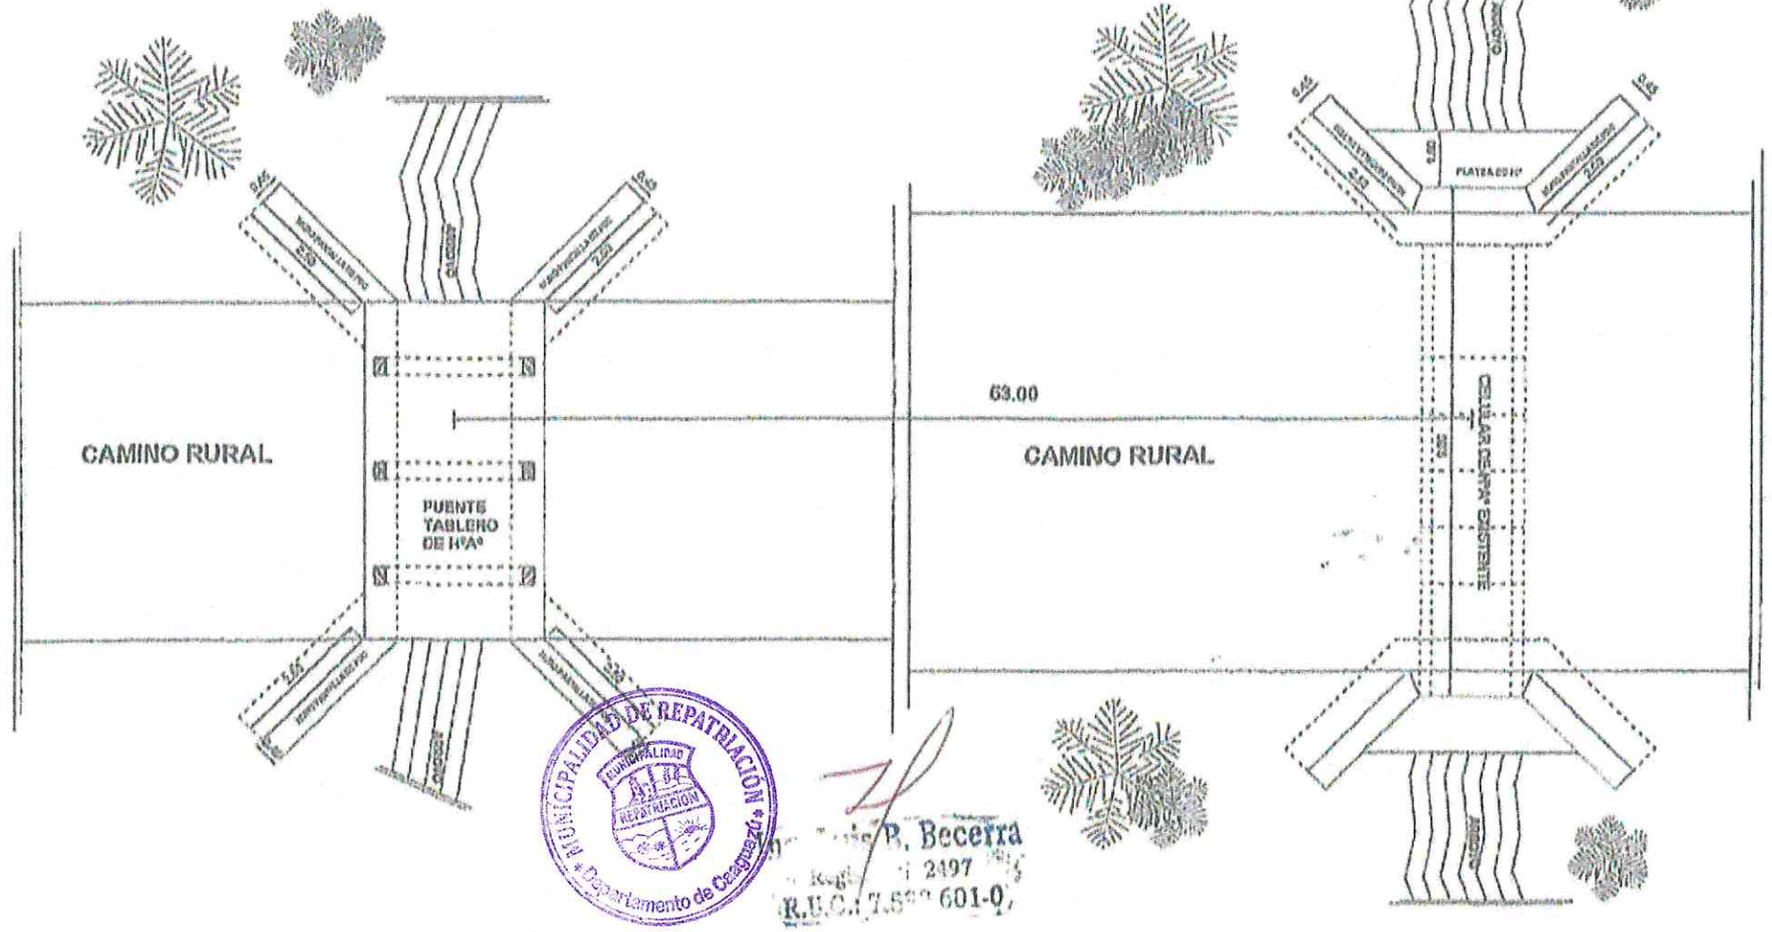

PLANTA DE UBICACIÒN

Esc.: 1/100

DISTRITO: REPATRIACION
CONSTRUCCION DE ALAS DE PBC

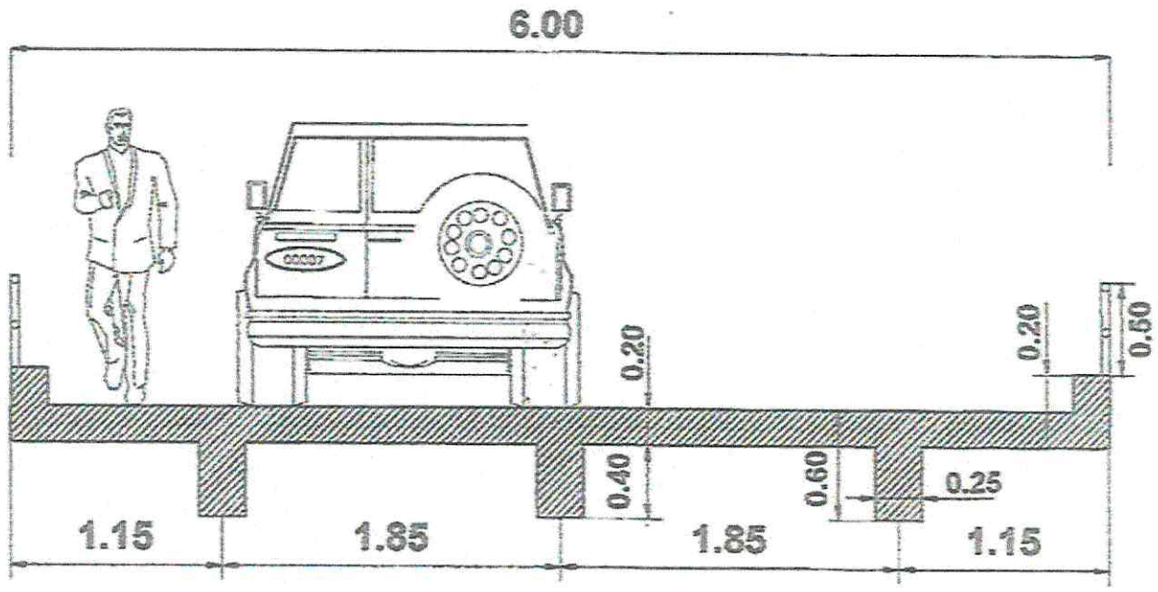

VISTA FRONTAL

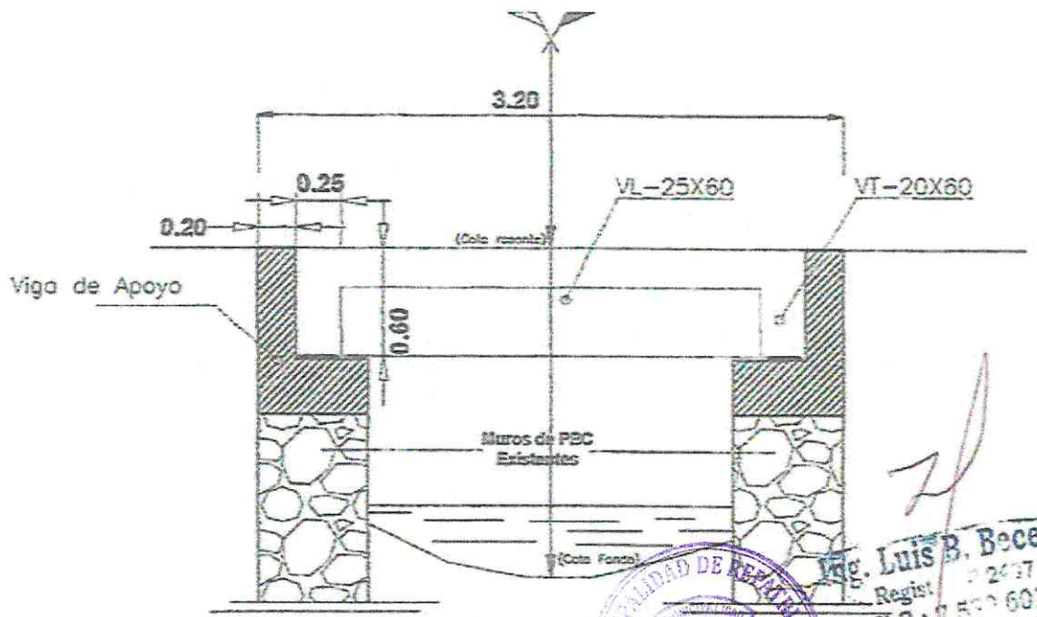

VISTA LATERAL

Ing. Luis B. Becerra
Regist. [illegible] 2497
R.U.C.: [illegible] 601-0

Esc.: 1/50

DISTRITO: REPATRIACION
CONSTRUCCION DE ALAS DE PBC