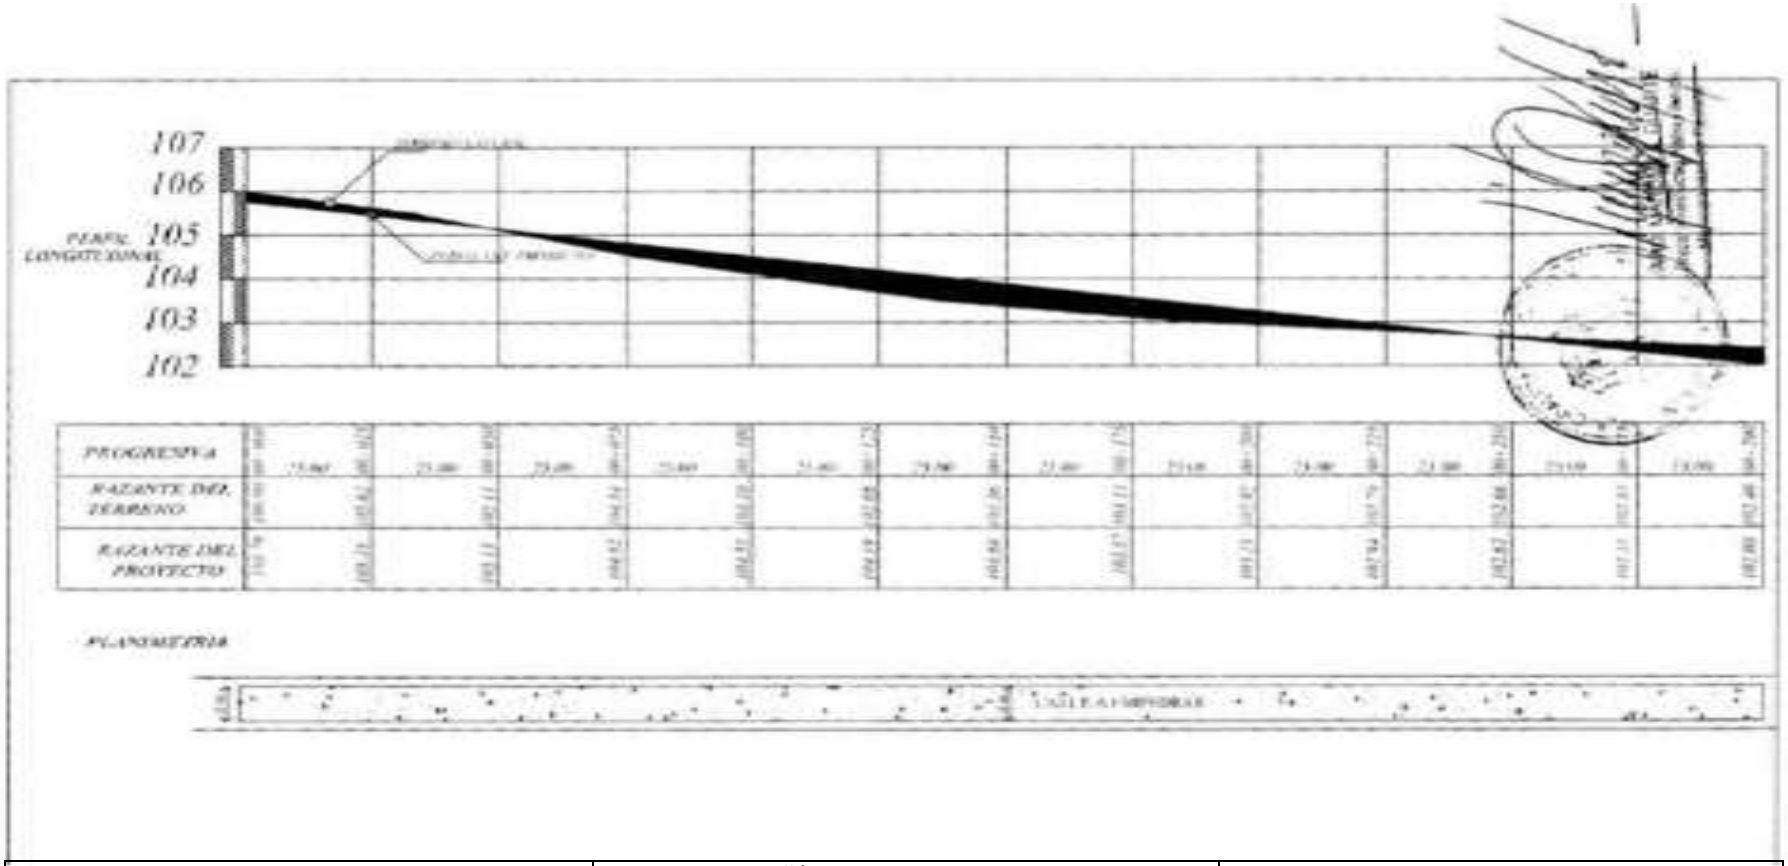

OBRA: PAVIMENTO TIPO EMPEDRADO	LUGAR: COMPAÑÍA 17º	DISTRITO: CAPIATA
MUNICIPALIDAD DE CAPIATA	TRAMO: INDEPENDENCIA E INMACULADA CONCEPCION	DPTO DE INFRAESTRUCTURA PUBLICA Y SERVICIOS