DEPARTAMENTO DE OBRAS MUNICIPALIDAD DE ITAUGUA

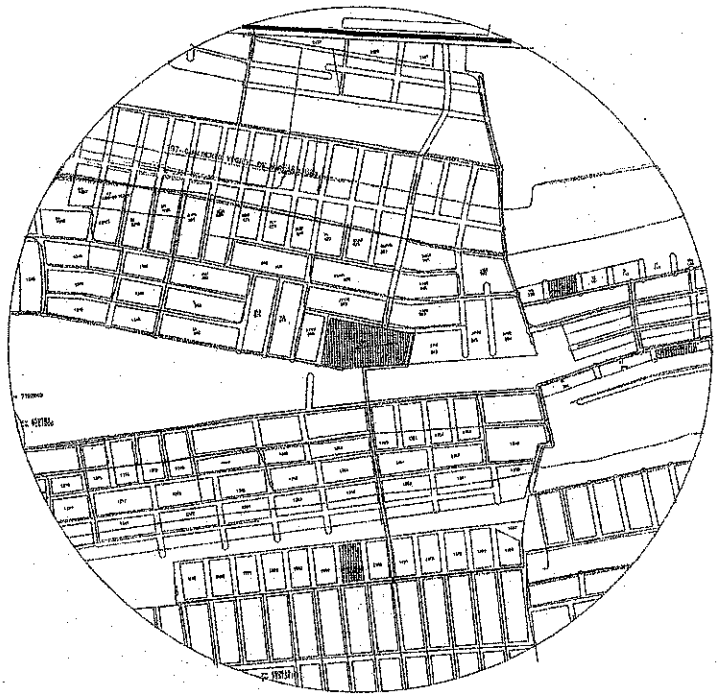

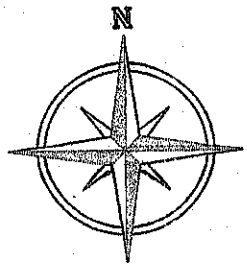

PLANTA DE LA CALLE

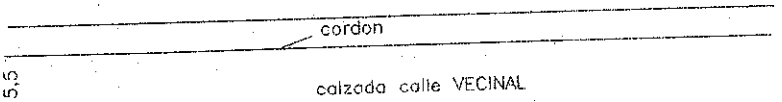

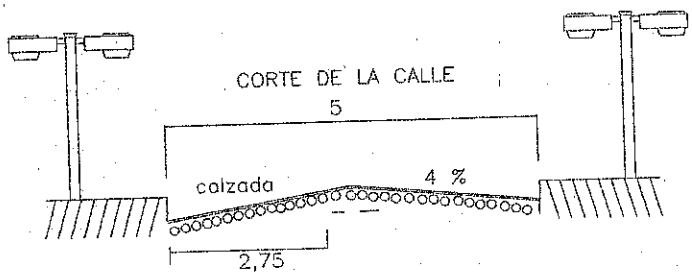

PROYECTO DE EMPEDRADO

CALLE DE COMISION VECINAL 22 DE MARZO.

PROFESIONAL = DEPARTAMENTO DE OBRAS

MUNICIPALIDAD DE ITAUGUA
DPTO. OBRAS Y CATASTRO
APROBADO
Por Resolución Nº 1.418
Fecha 23 - agosto / 2018
Firma del Encargado

LUGAR = KM 26 MBOKAJATY DEL NORTE.

DISTRITO = ITAUGUA

LONGITUD DEL TRAMO : 100MTS.

ANCHO DE LA CALZADA 5,5 M.

CORDON 200 M.

SUPERF. TOTAL = 550m²

DEPARTAMENTO DE OBRAS MUNICIPALIDAD DE ITAUGUA

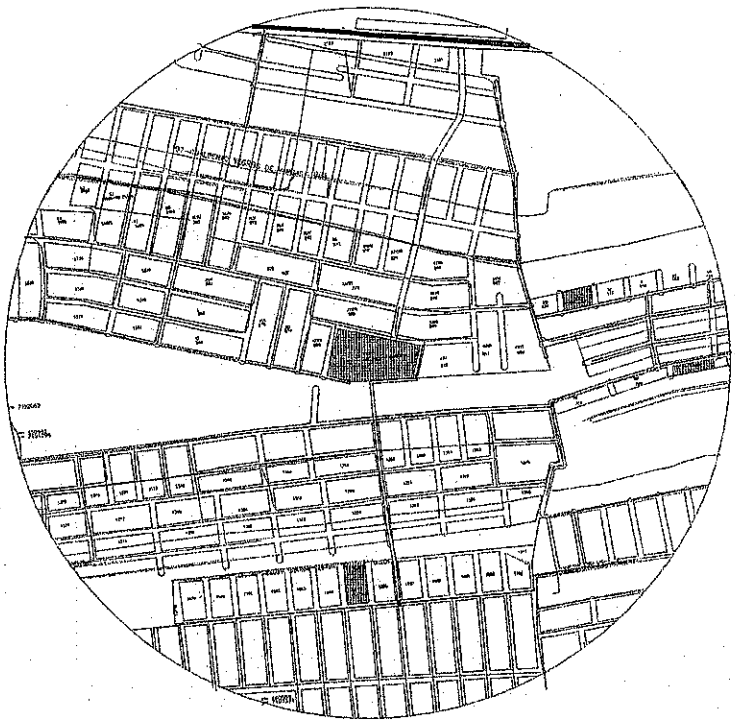

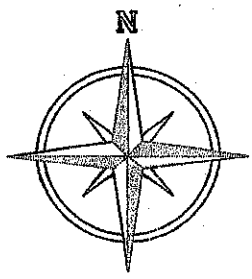

PLANTA DE LA CALLE

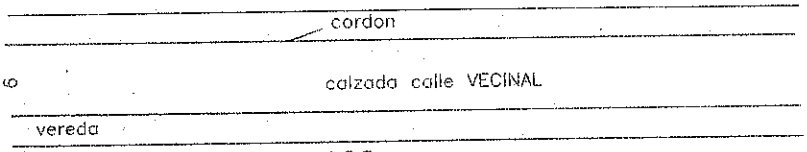

100

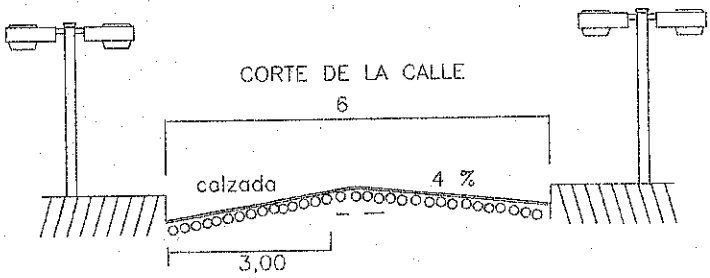

PROYECTO DE EMPEDRADO

CALLE DE COMISION NUEVA ESPERANZA.

PROFESIONAL = DEPARTAMENTO DE OBRAS

MUNICIPALIDAD DE ITAUGUA
DPTO. OBRAS Y CATASTRO
APROBADO
Por Resolución Nº 1.418
23 agosto 2018

LUGAR = POTRERO.

DISTRITO = ITAUGUA

LONGITUD DEL TRAMO : 100 MTS.

ANCHO DE LA CALZADA 6 M.

DEPARTAMENTO DE OBRAS MUNICIPALIDAD DE ITAUGUA

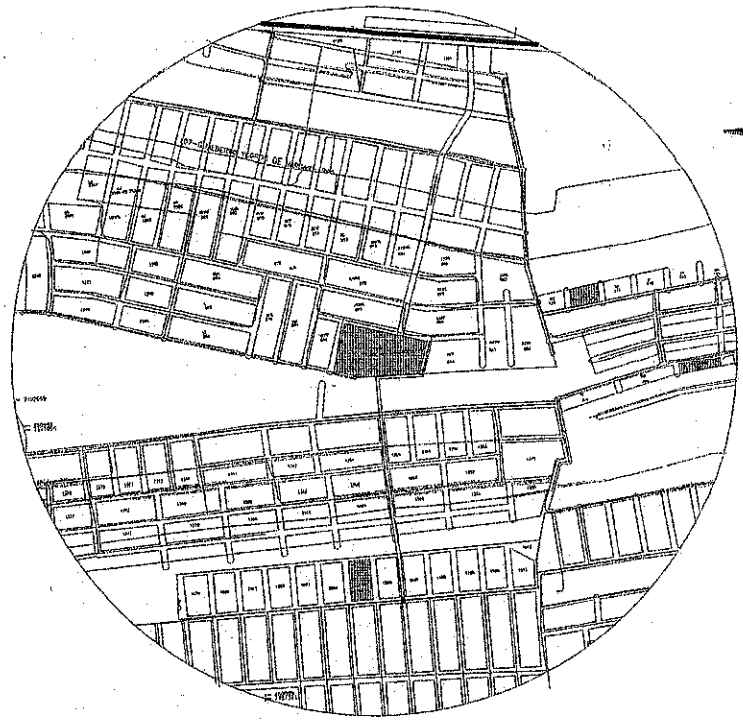

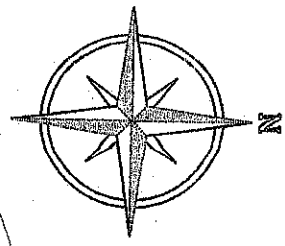

PLANTA DE LA CALLE

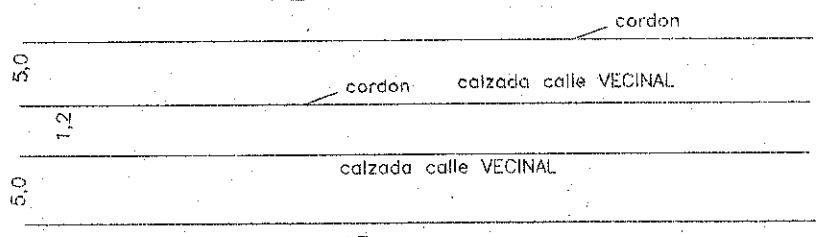

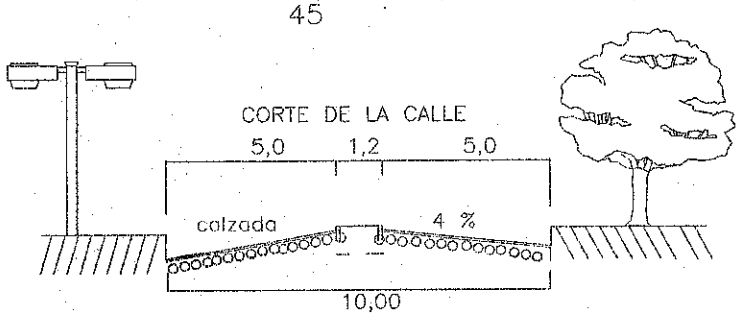

PROYECTO DE EMPEDRADO

CALLE COMISION VECINAL NUEVA ESPERANZA

PROFESIONAL = DEPARTAMENTO DE OBRAS

MUNICIPALIDAD DE ITAUGUA
DPTO. OBRAS Y CATASTRO
APROBADO
Por Resolución Nº 1.418
Fecha 23 - agosto - 2018

LUGAR = MBOKAJATY DEL NORTE.

DISTRITO = ITAUGUA

LONGITUD DEL TRAMO : 45 MTS.

ANCHO DE LA CALZADA 10 M.

DEPARTAMENTO DE OBRAS MUNICIPALIDAD DE ITAUGUA

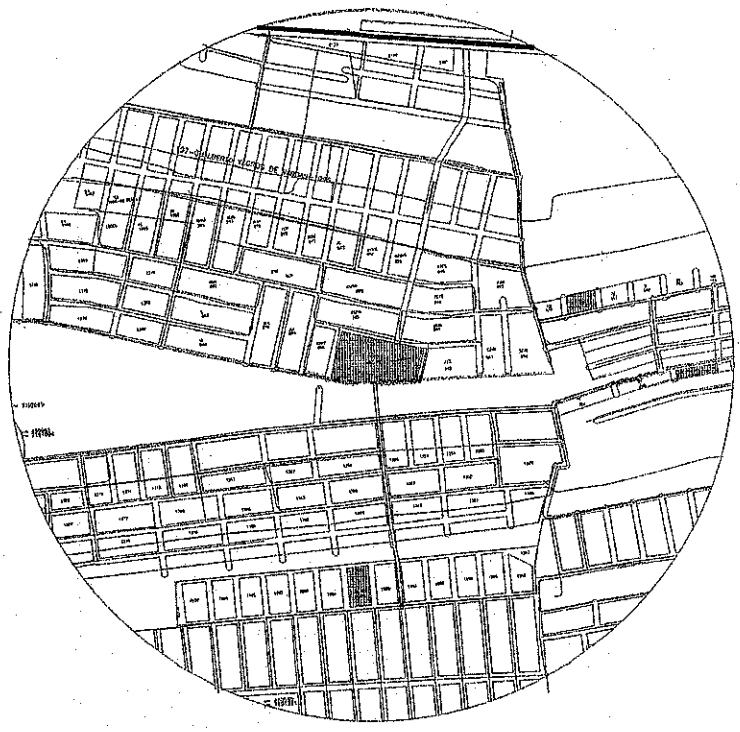

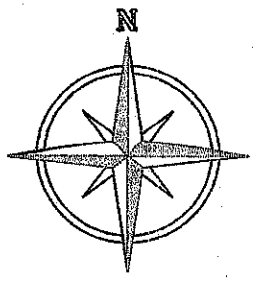

PLANTA DE LA CALLE

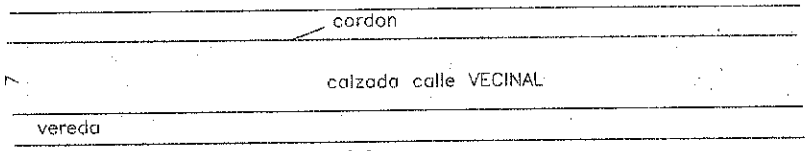

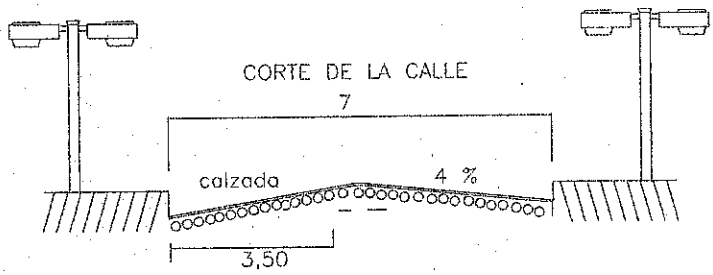

PROYECTO DE EMPEDRADO

CALLE PRINCIPAL SANTA ELENA.

PROFESIONAL = DEPARTAMENTO DE OBRAS

MUNICIPALIDAD DE ITAUGUA
DPTO. OBRAS Y CATASTRO
APROBADO
Por Resolución Nº 1.418
Fecha 23 - Octubre - 2018

LUGAR = SANTA ELENA

DISTRITO = ITAUGUA

LONGITUD DEL TRAMO : 100MTS.

ANCHO DE LA CALZADA 7 M.

PROYECTO DE EMPEDRADO

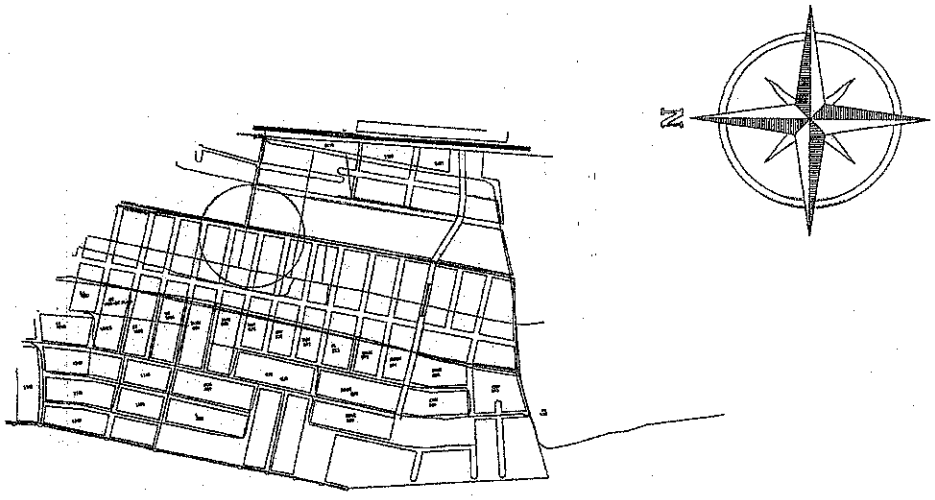

PLANTA DE LA CALLE

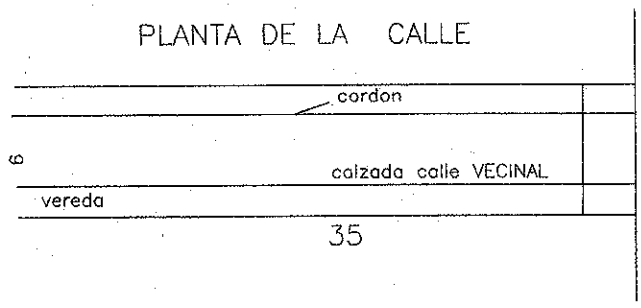

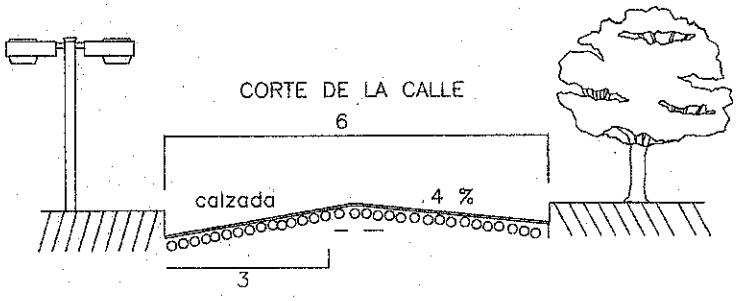

PROYECTO DE EMPEDRADO

PROFESIONAL = DPTO. DE OBRAS.

MUNICIPALIDAD DE ITAUGUA
DPTO. OBRAS Y CATASTRO
APROBADO
Por Resolución Nº 1418

LUGAR = Km. 25 1/5

DISTRITO = Itauguá

LONGITUD DEL TRAMO :35 MTS.

ANCHO DE LA CALZADA: 6.00 M.

Construcción de Caminero Perimetral para la Plaza Nueva Esperanza.

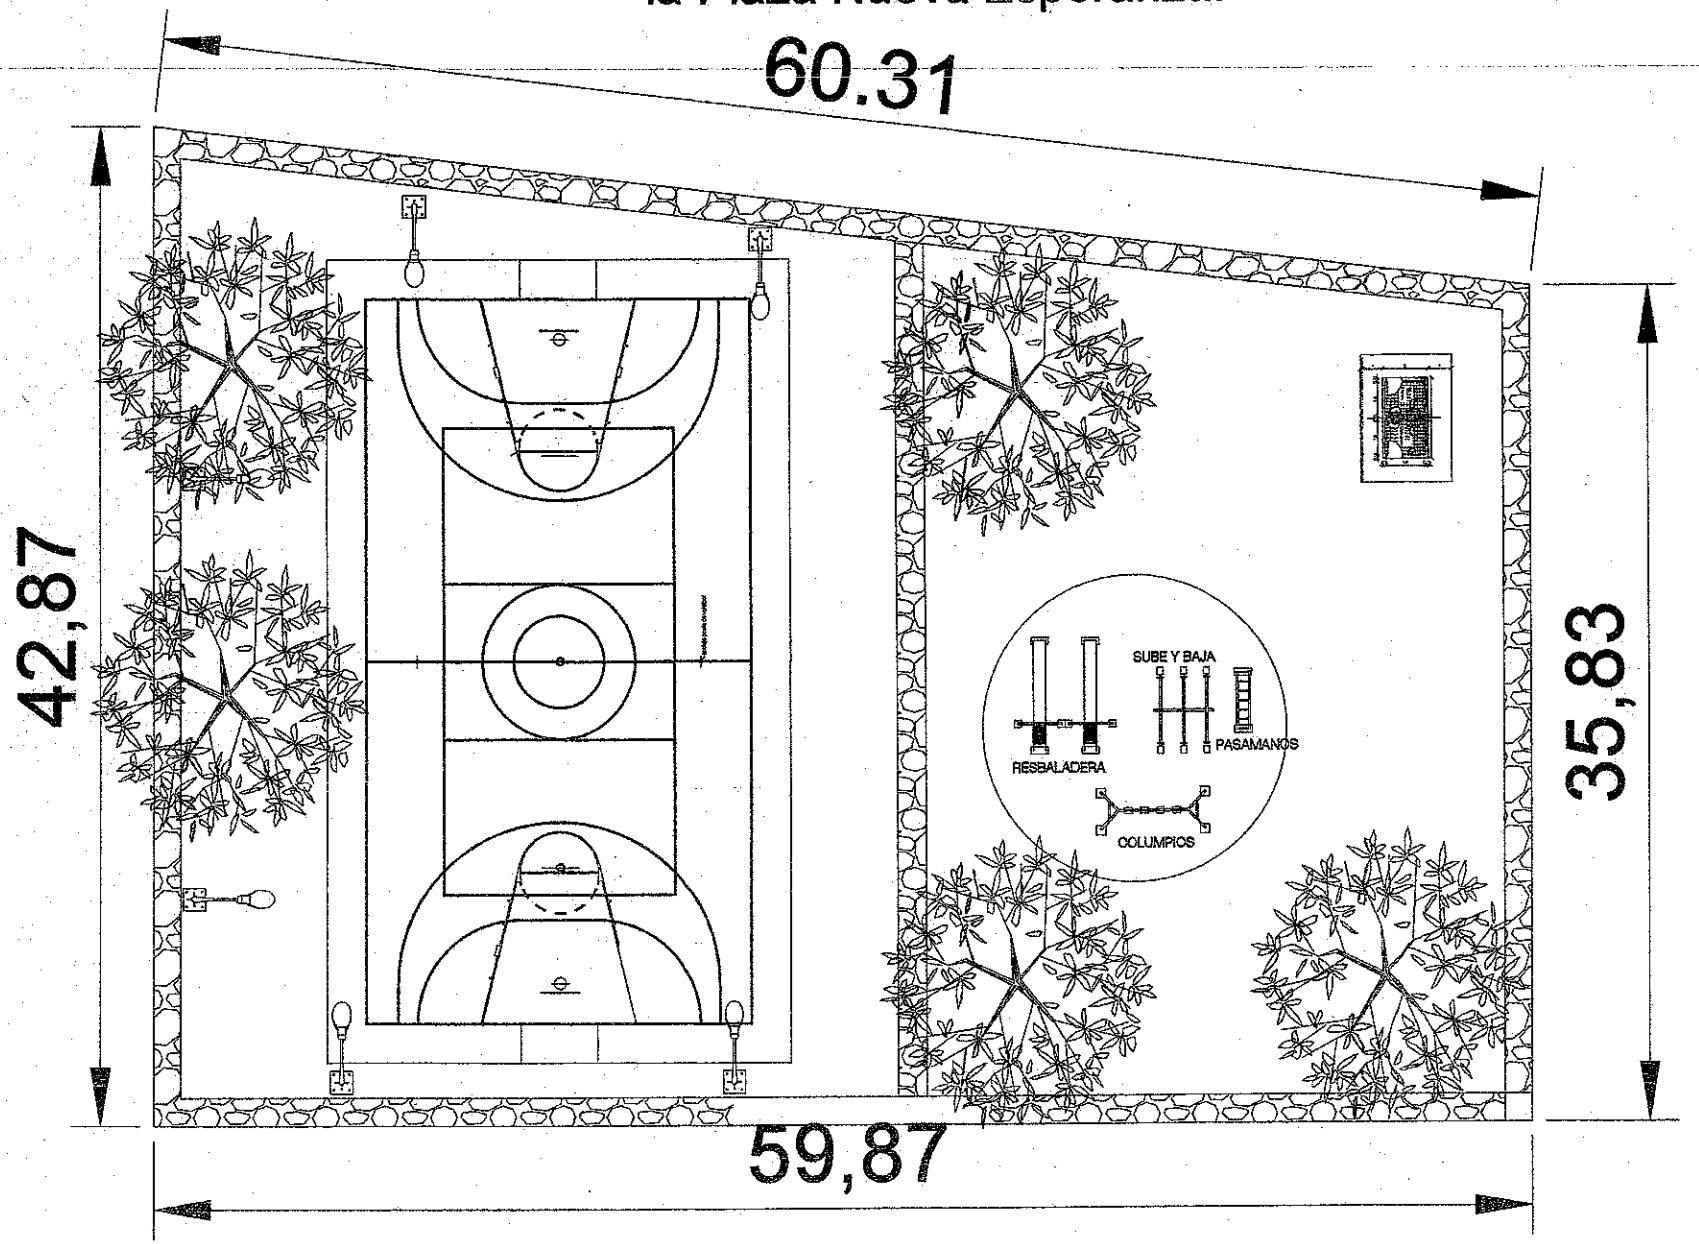

Planta Arquitectónica.

esc:.....1/50

...AD DE ITAUGUA
...S Y CATASTRO
...OBADO
...4/18
...to-2018
...Encargado

PROYECTO DE EQUIPAMIENTO DE PLAZA SAN JUAN.

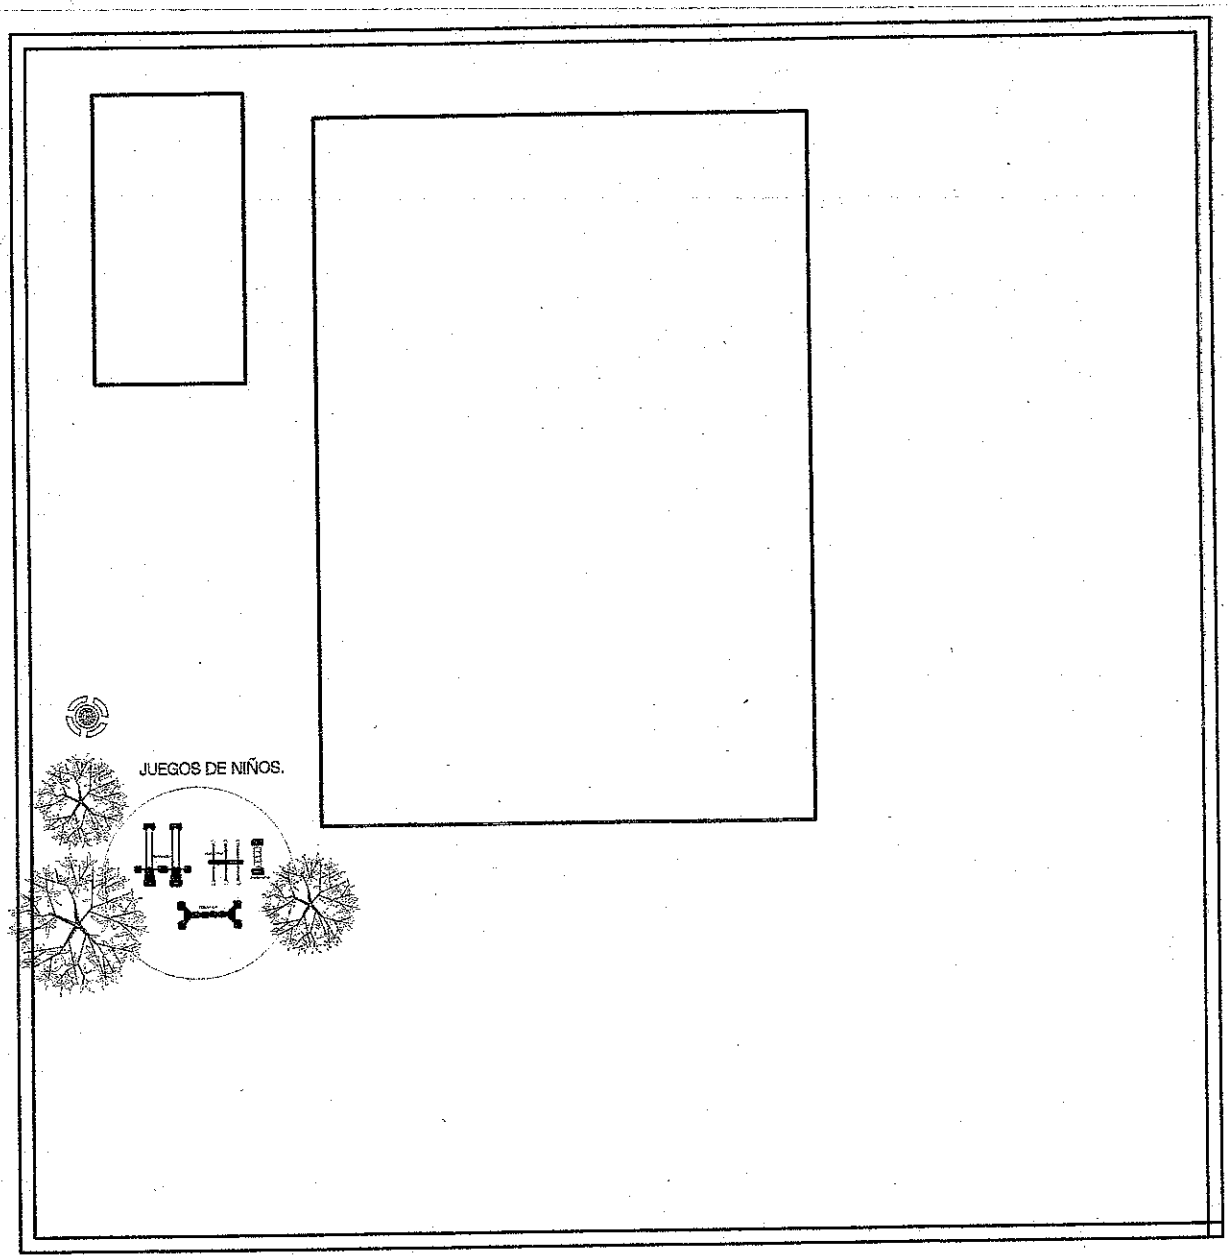

IDAD DE ITAUGUA
AS Y CATASTRO
OBADO
1-418
sto- 2018
—
el Encargado

Caseta policial

Asentamiento Gaspar Rodríguez de Francia

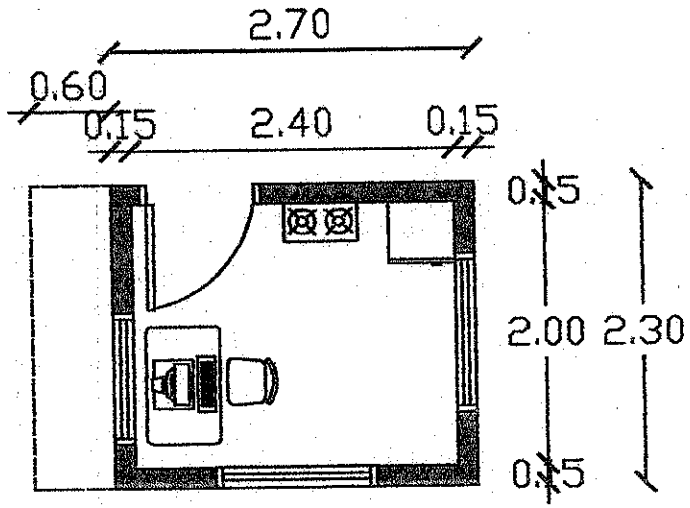

PLANTA ARQUITECTONICA.

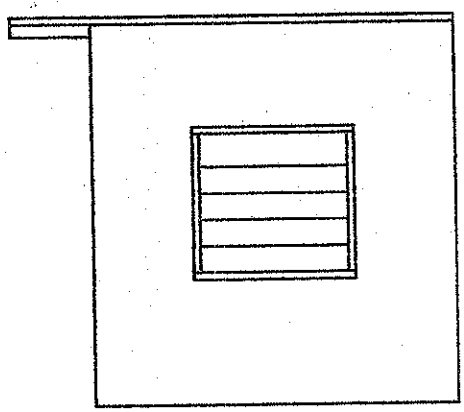

FACHADA LATERAL.

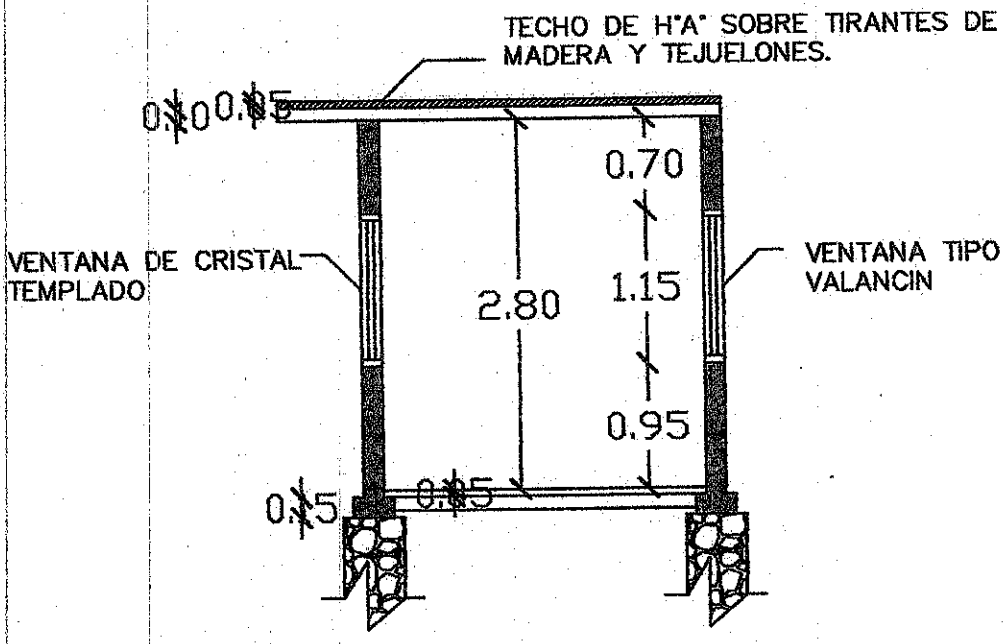

CORTE A–A

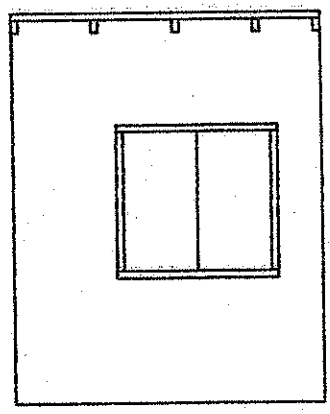

FACHADA FRONTAL.

MUNICIPALIDAD DE ITAUGUA
DPTO. OBRAS Y CATASTRO
APROBADO
Por Resolución Nº 1.418
Fecha 23 - agosto - 2018

MUNICIPALIDAD DE ITAGUA
DPTO. OBRAS Y CATASTRO
APROBADO
Por Resolucion Nº 1418
23 - agosto - 2018
Firma del Encargado

MUNICIPALIDAD DE ITAGUA
DEPARTAMENTO DE OBRAS

ILUMINACION DE PPISTA DEPORTIVA CLUB 8 DE DICIEMBRE.

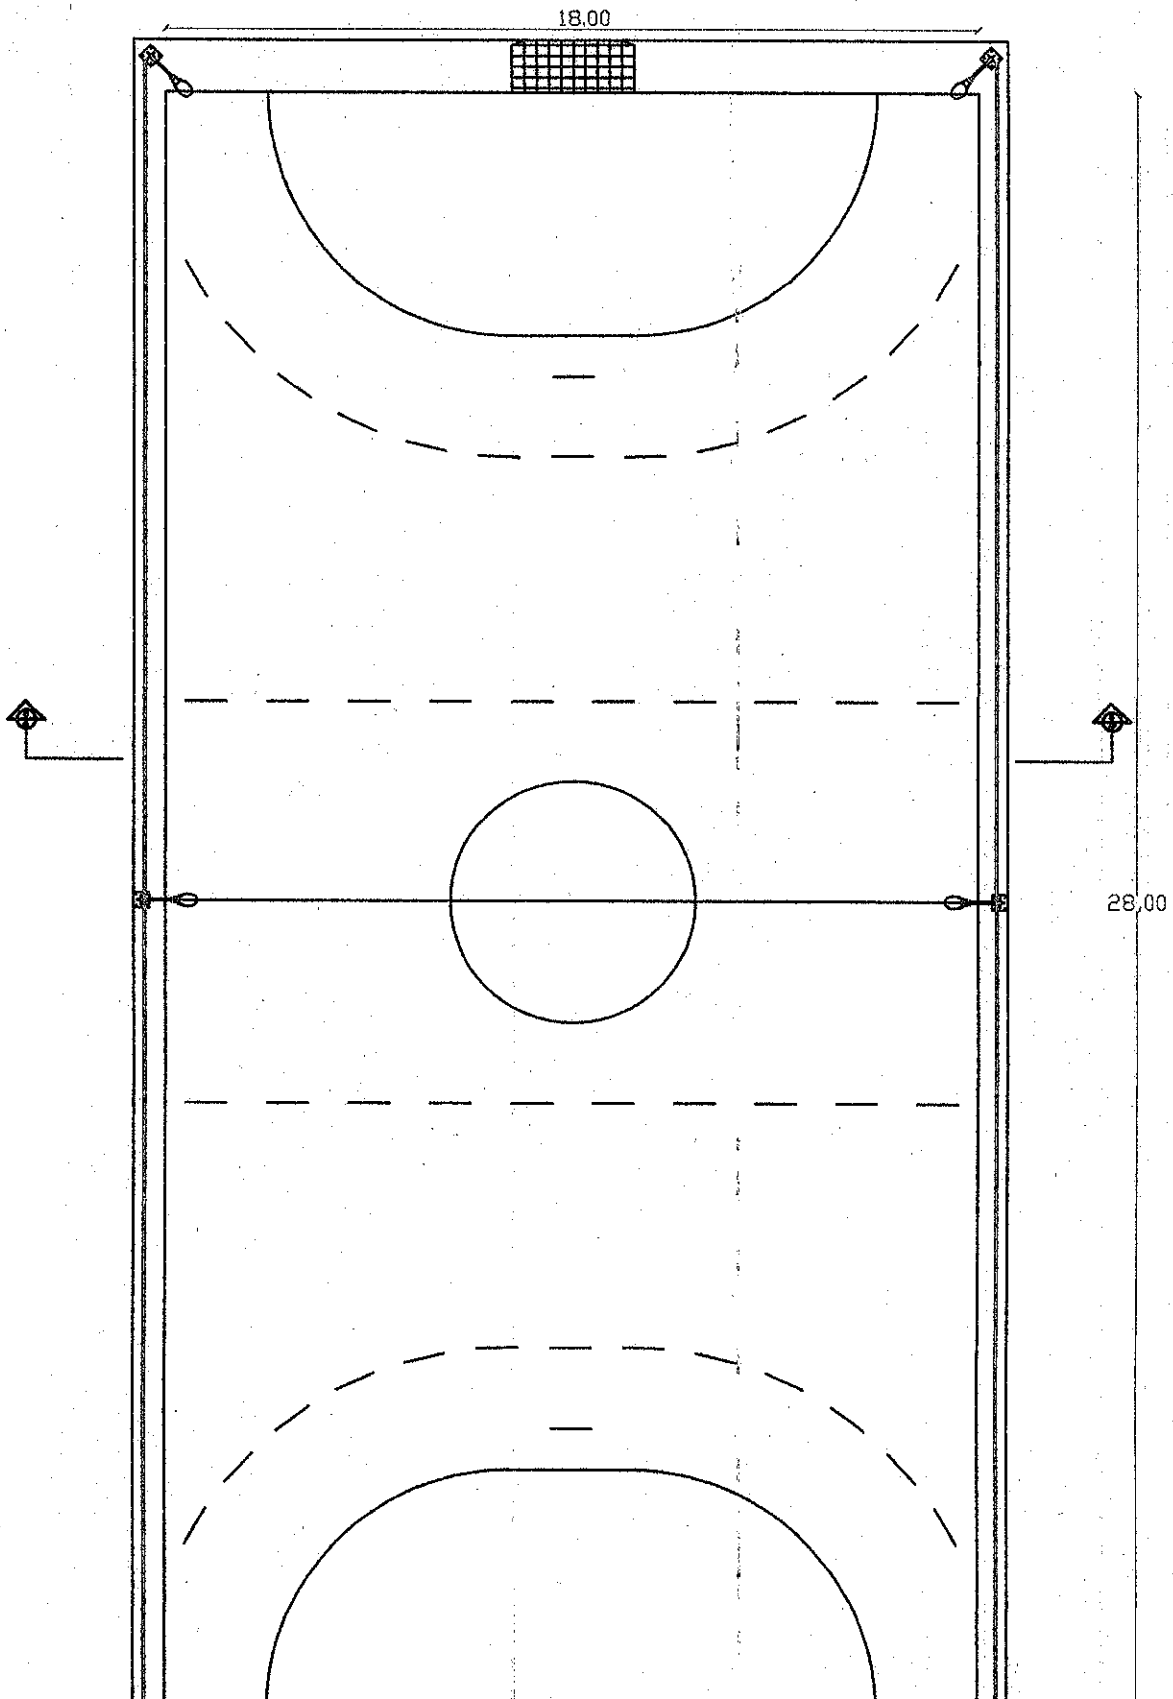

DEPARTAMENTO DE OBRAS MUNICIPALIDAD DE ITAUGUA

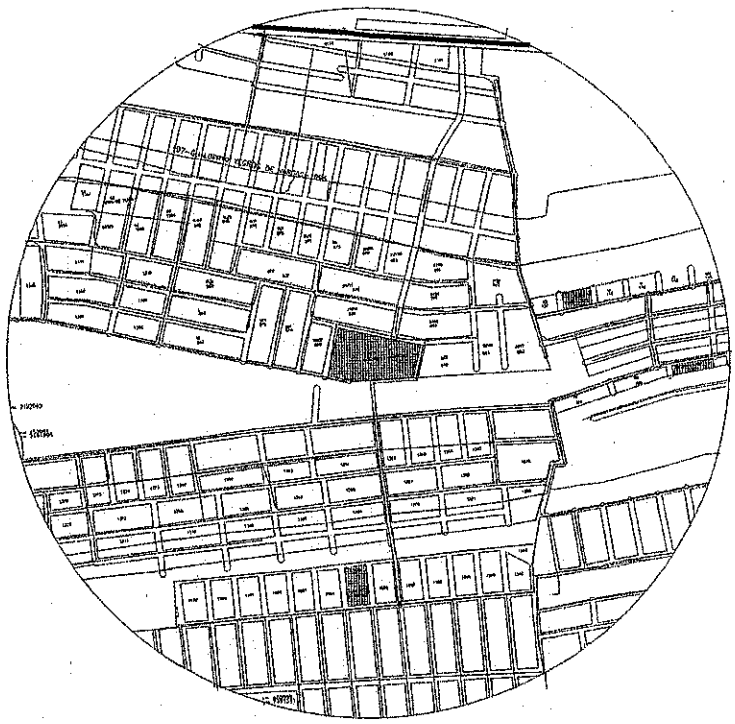

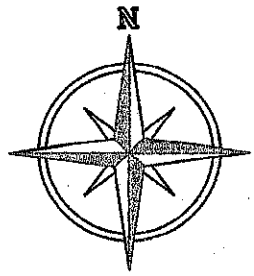

PLANTA DE LA CALLE

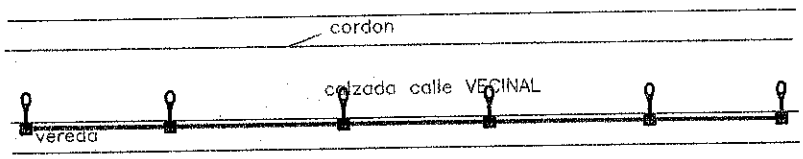

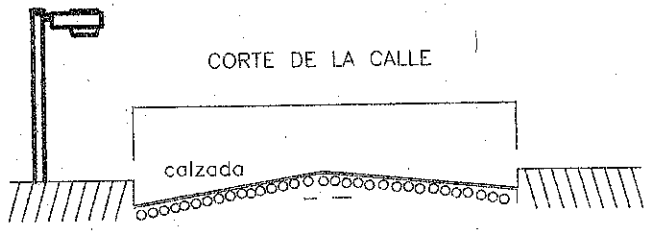

PROYECTO DE EMPEDRADO

CALLE VECINAL DE LA COMISION VECINAL HUGUA POTI.

PROFESIONAL = DEPARTAMENTO DE OBRAS

MUNICIPALIDAD DE ITAUGUA
DPTO. OBRAS Y CATASTRO
APROBADO
Por Resolución Nº 1418
23-agosto-2018

LUGAR = HUGUA POTI.

DISTRITO = ITAUCUA

COLUMNAS CON AP Y CABLEADO : 6 UNIDADES.

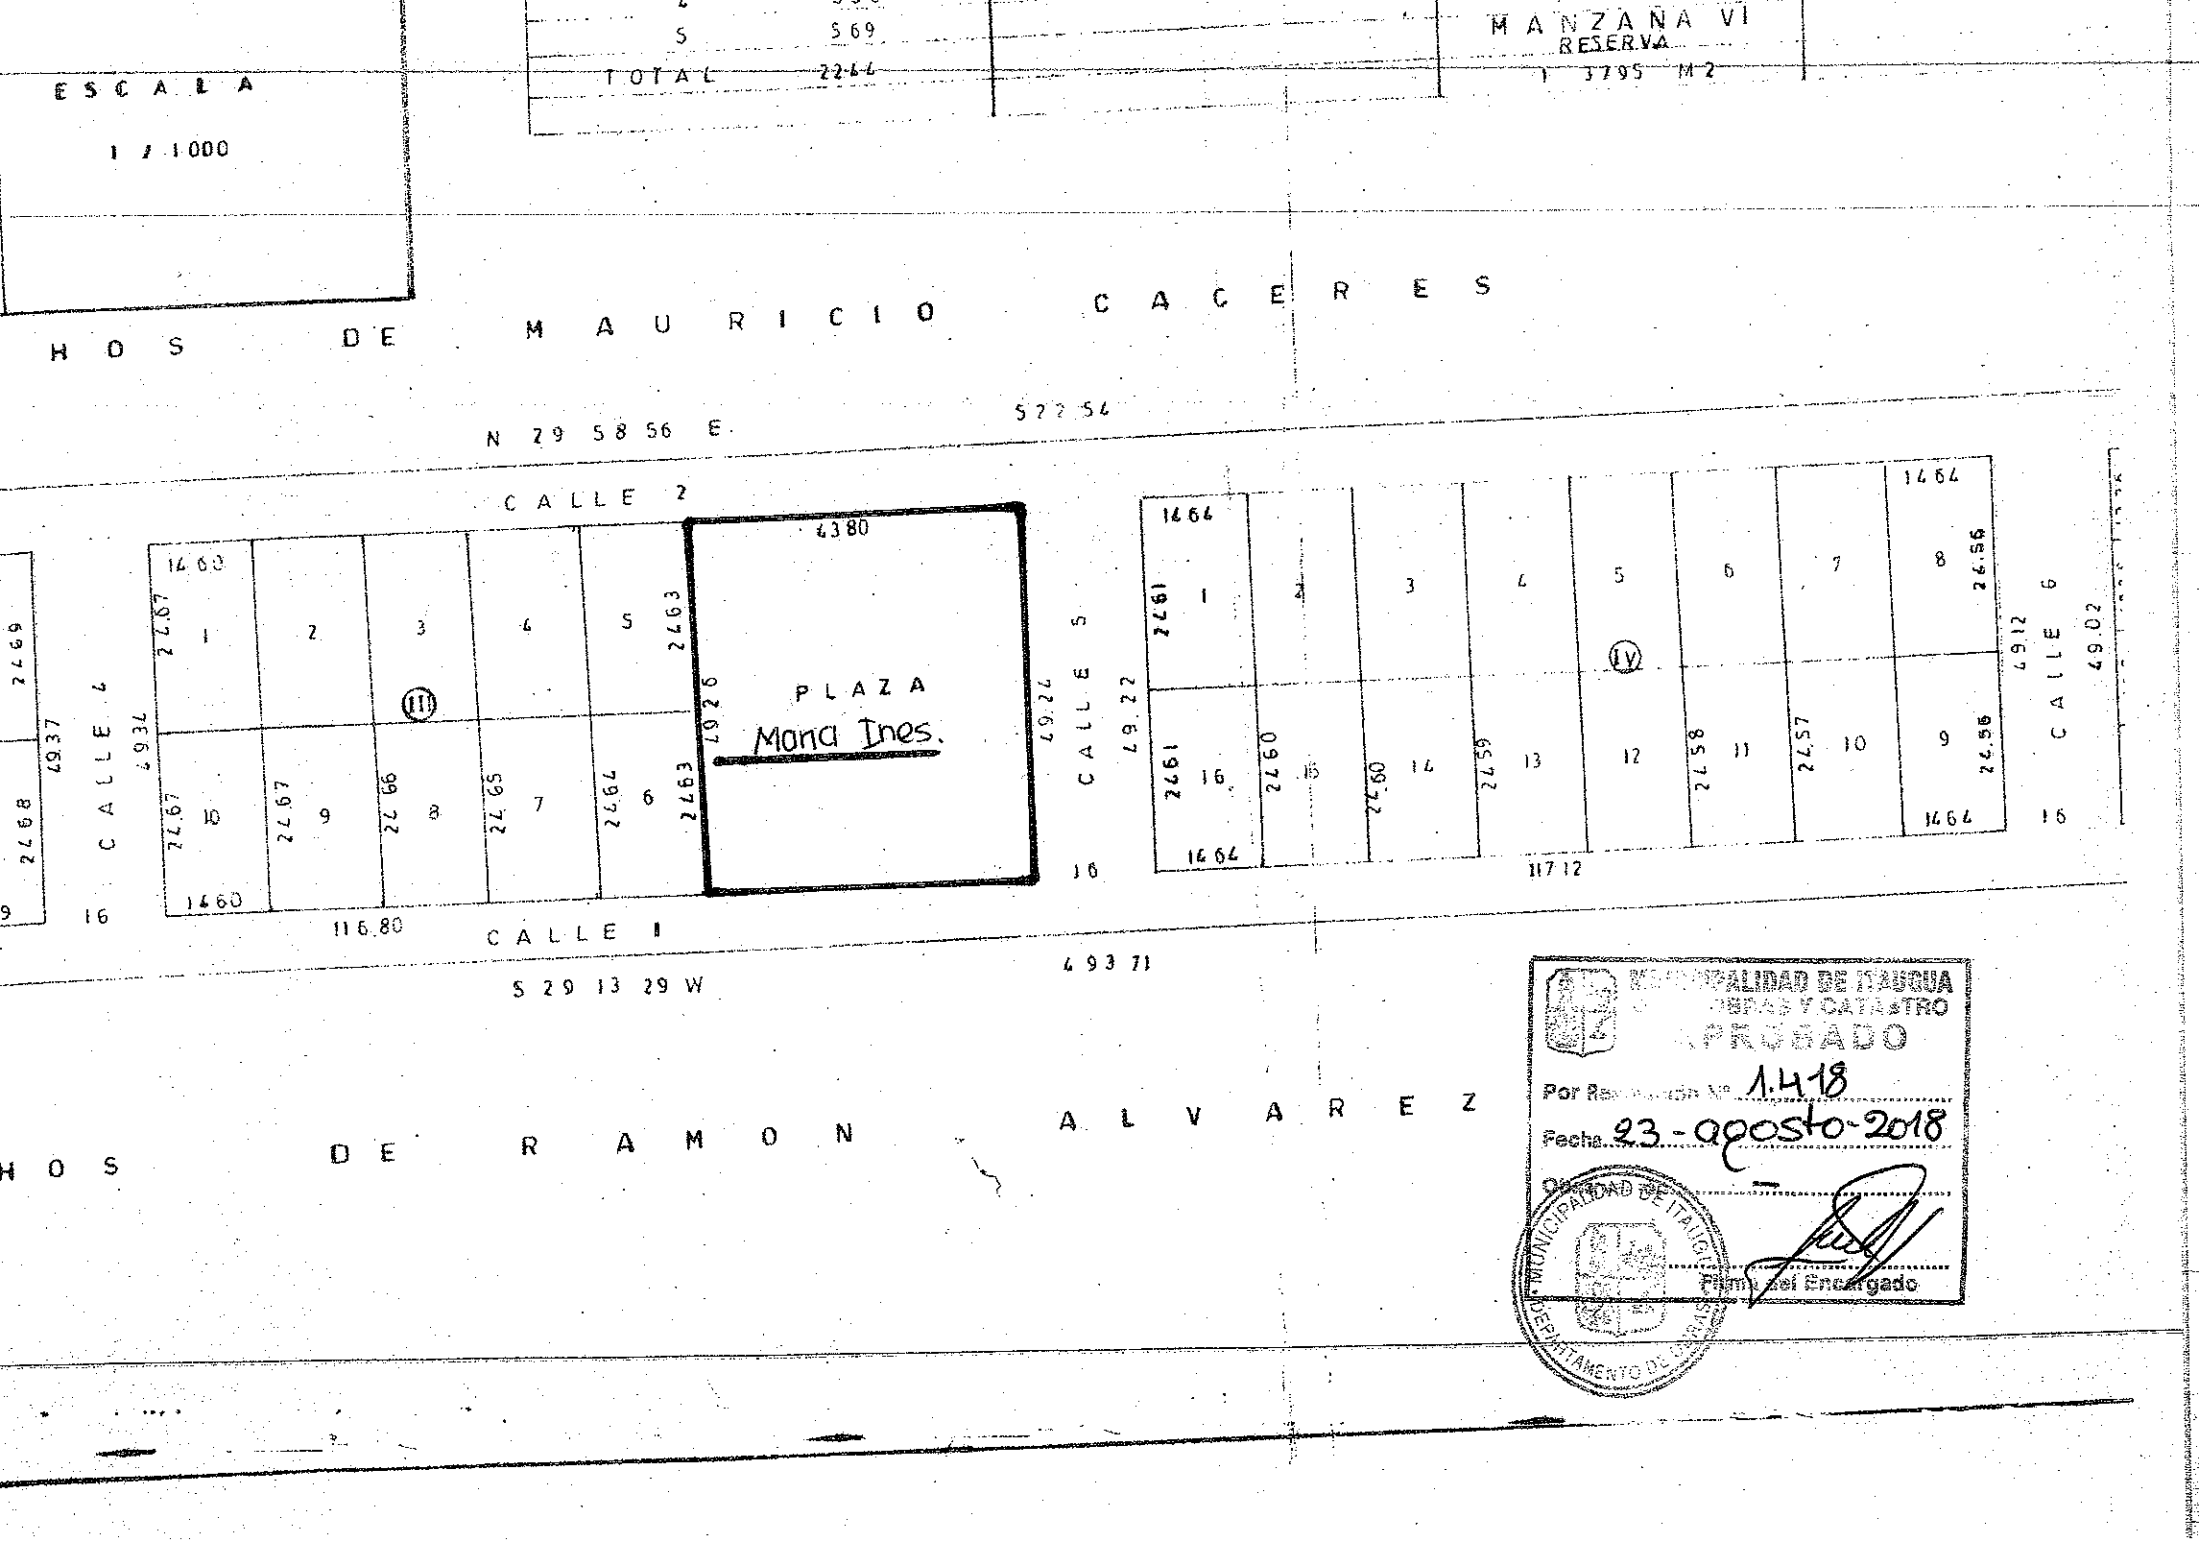
ESCALA
1 / 1000
S 569
TOTAL 2264
MANZANA VI
RESERVA
1 3795 M2
H O S D E M A U R I C I O C A C E R E S
N 29 58 56 E
522 54
CALLE 2
6380
PLAZA
Maria Ines.
CALLE 6
CALLE 5
CALLE 6
CALLE 1
116.80
S 29 13 29 W
493 71
H O S D E R A M O N A L V A R E Z
MUNICIPALIDAD DE ITAUGUA
OBRAS Y CATASTRO
APROBADO
Por Resolución Nº 1.418
Fecha 23 - agosto - 2018
Firma del Encargado
MUNICIPALIDAD DE ITAUGUA
DEPARTAMENTO DE CATASTRO

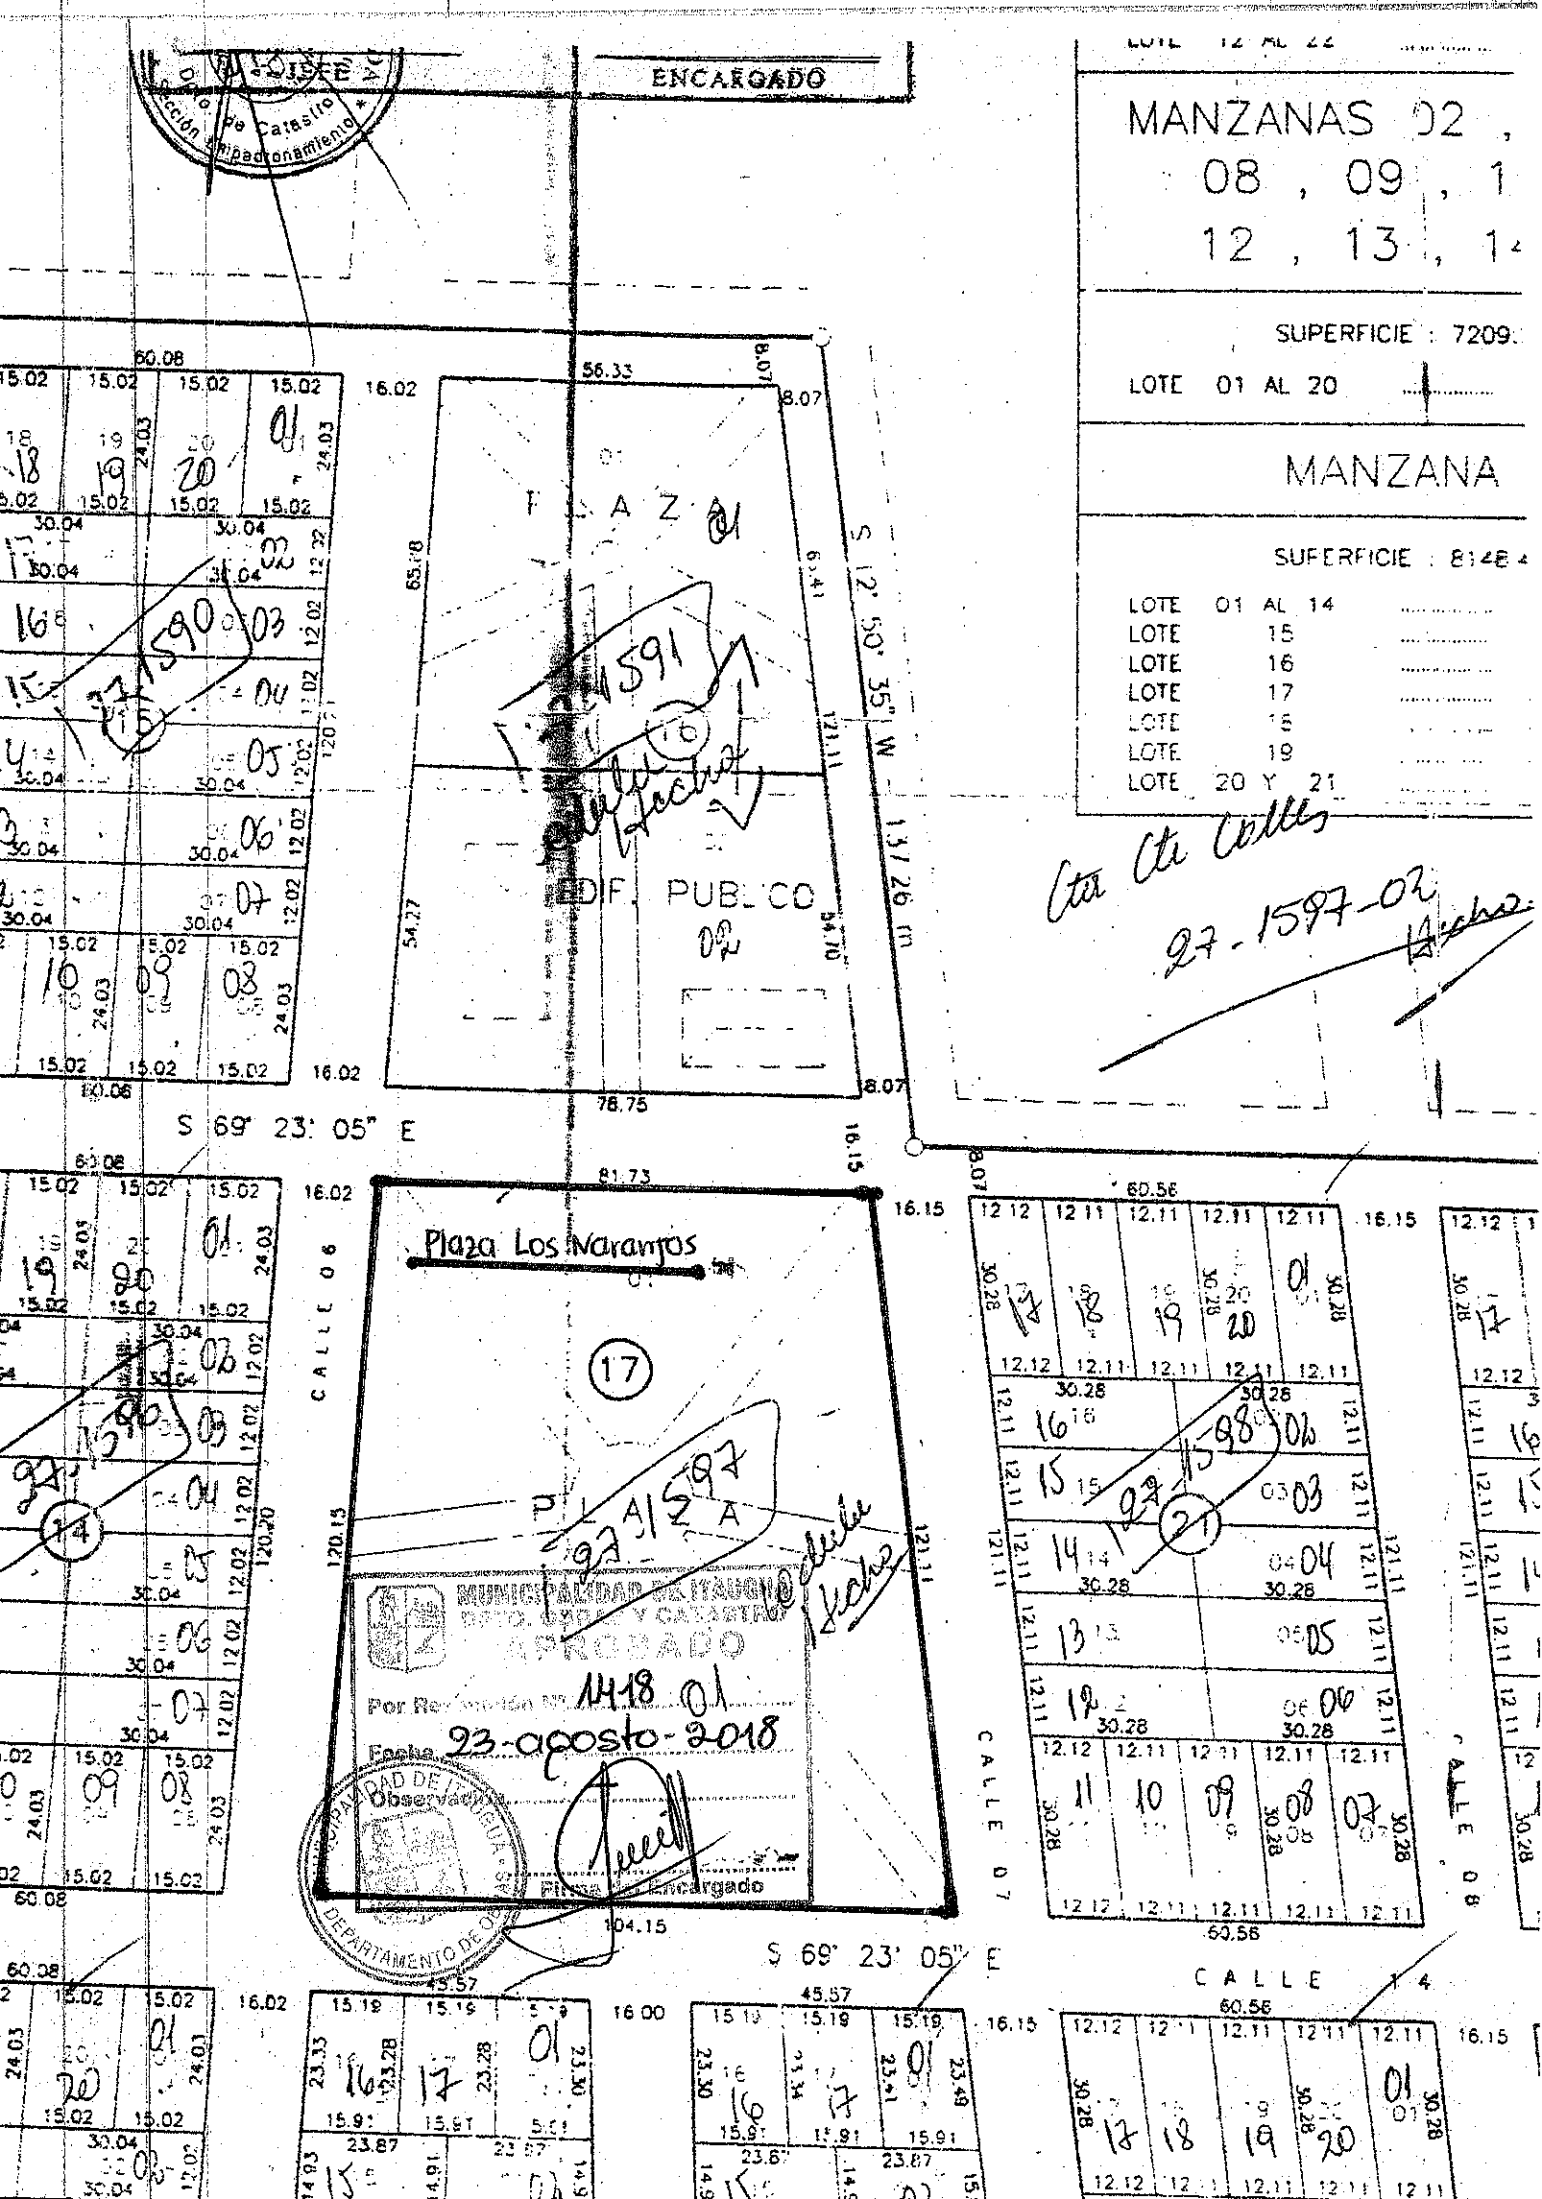
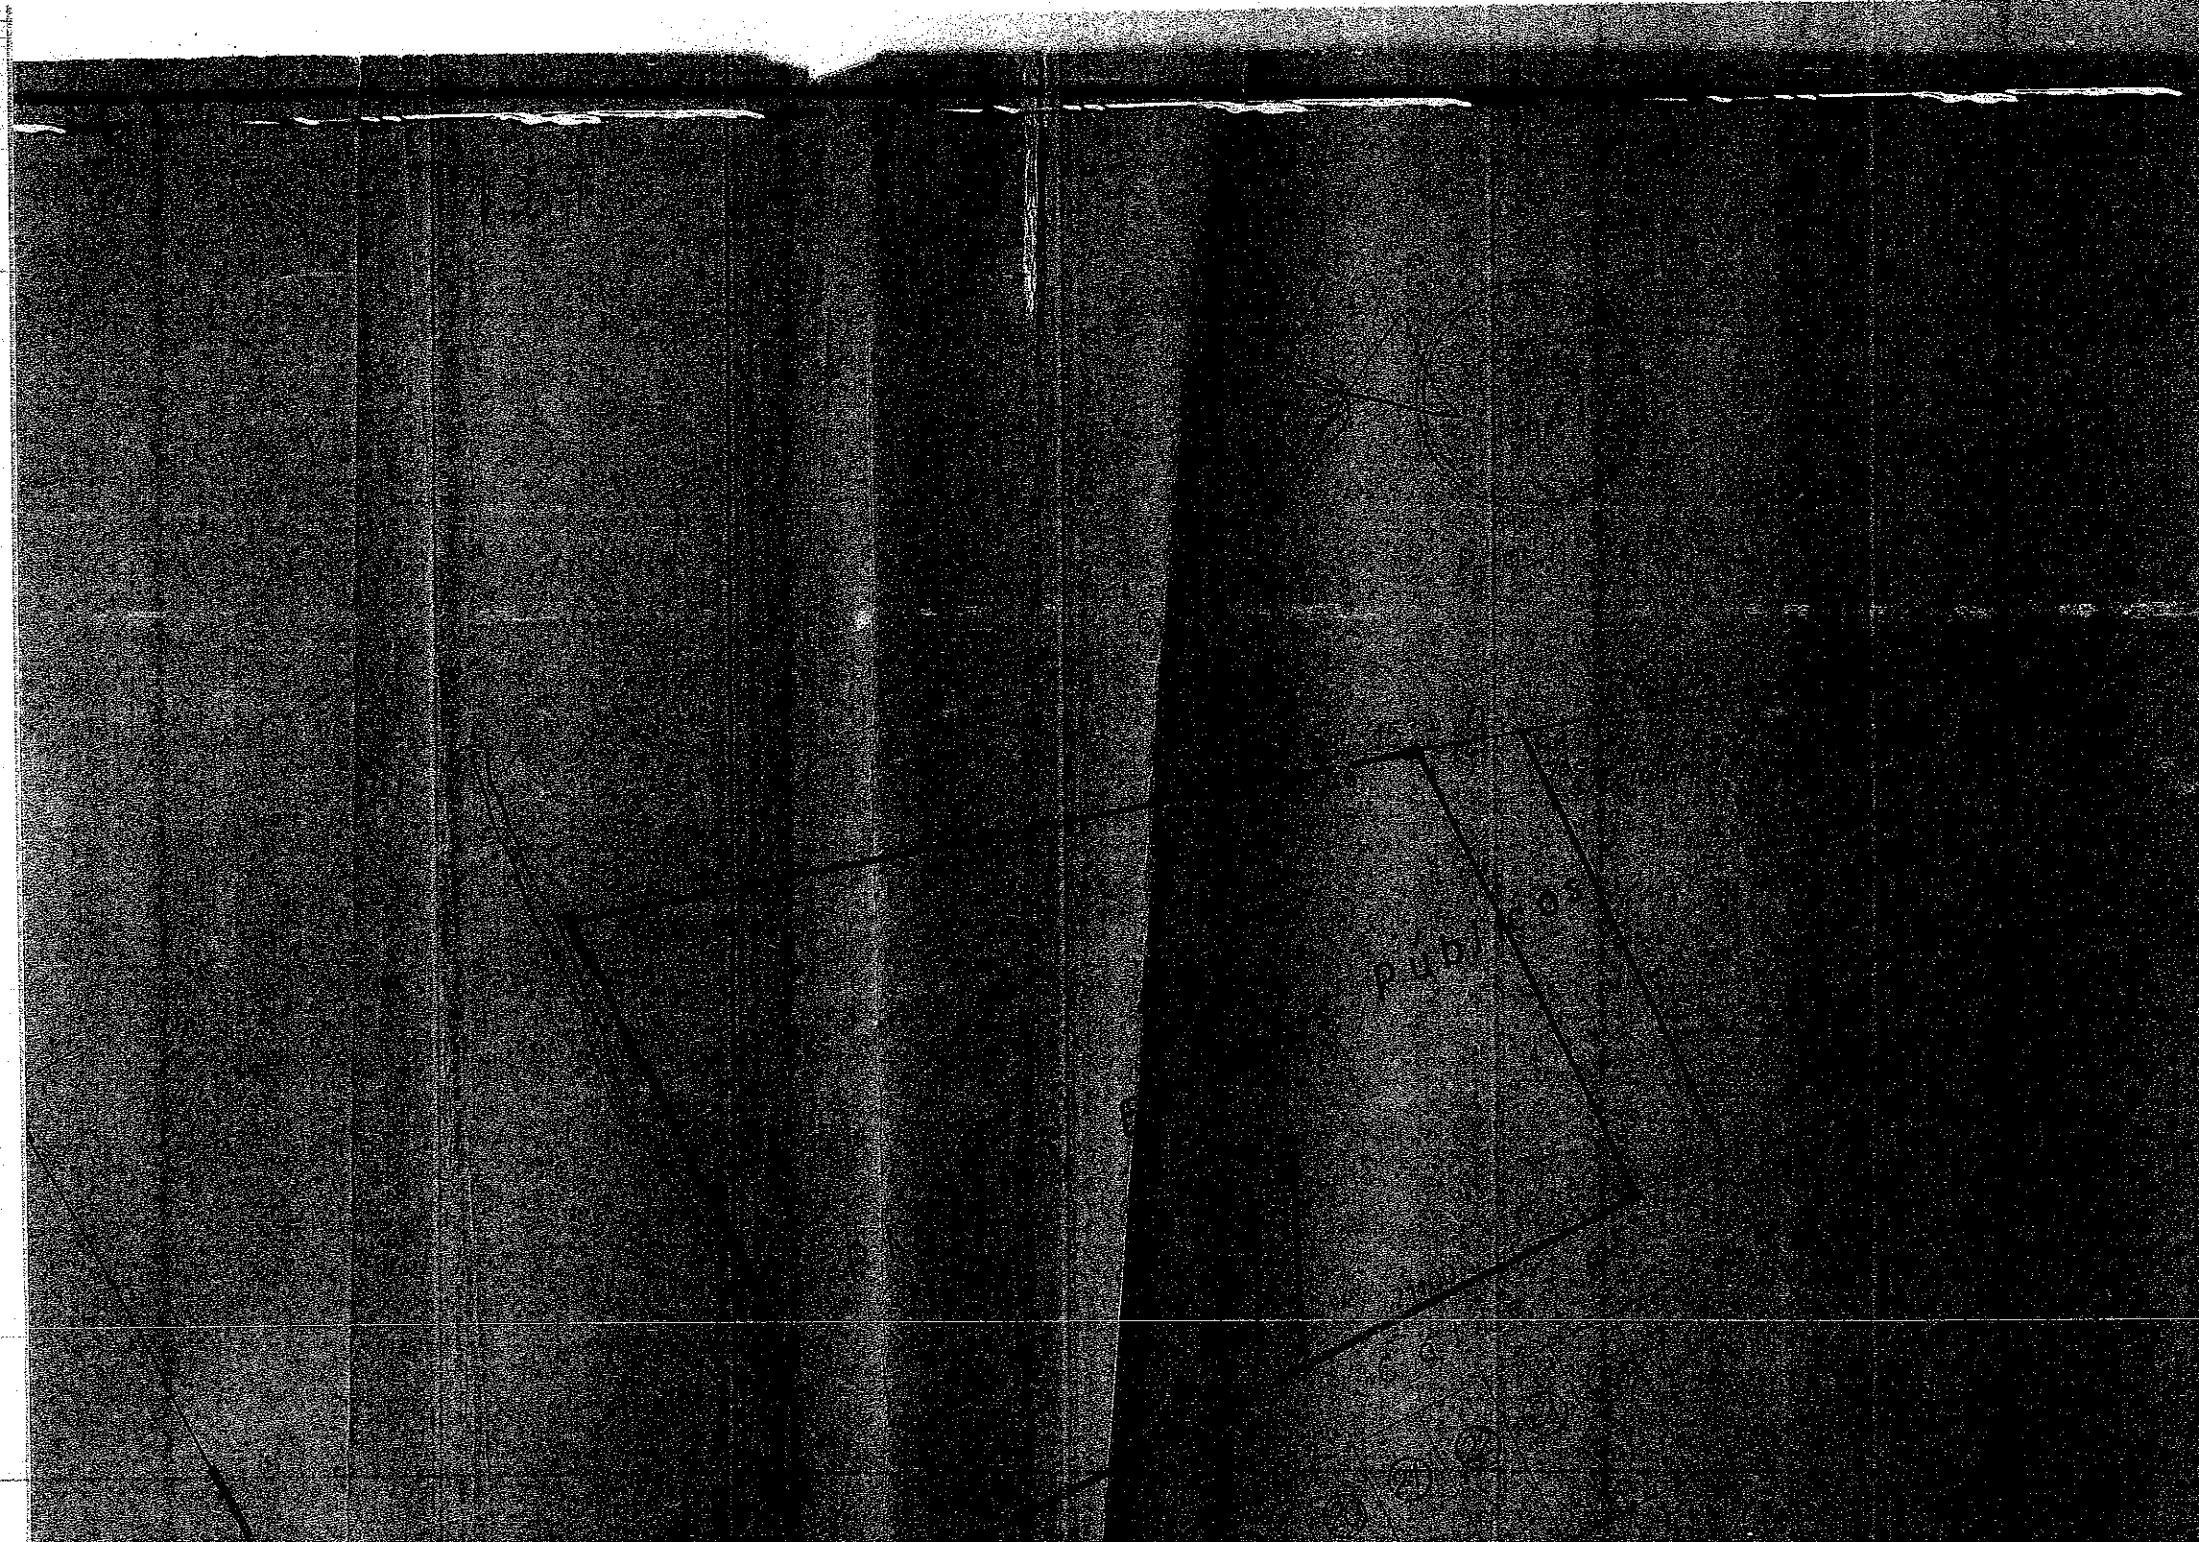
ENCARGADO
MANZANAS 02 ,
08 , 09 , 1
12 , 13 , 1
SUPERFICIE : 7209
LOTE 01 AL 20
MANZANA
SUPERFICIE : 8148
LOTE 01 AL 14
LOTE 15
LOTE 16
LOTE 17
LOTE 18
LOTE 19
LOTE 20 Y 21
Cta Cte Calles
27-1597-02
Hecho
PLAZA
EDIF. PUBLICO
S 12° 50' 35" W 13/26 m
S 69° 23' 05" E
Plaza Los Naranjos
CALLE 06
CALLE 07
CALLE 08
CALLE 14
MUNICIPALIDAD DE ITAUGUA
DPTO. CAPAT. Y CATASTRO
APROBADO
Por Resolución Nº 1418 01
Fecha 23-agosto-2018
Observación
Firma del Encargado
DEPARTAMENTO DE OBRAS