MUNICIPALIDAD DE SANTISIMA TRINIDAD

PROYECTO : MEJORAMIENTO DE PINTURA GENERAL

UBICACIÓN: ESCUELA BASICA N°2534 SAN MIGUEL ARCANGEL

ARQ. GLORIA MARIA BORDON DE CHRIST

PLANOS Fecha : 21 02 2013

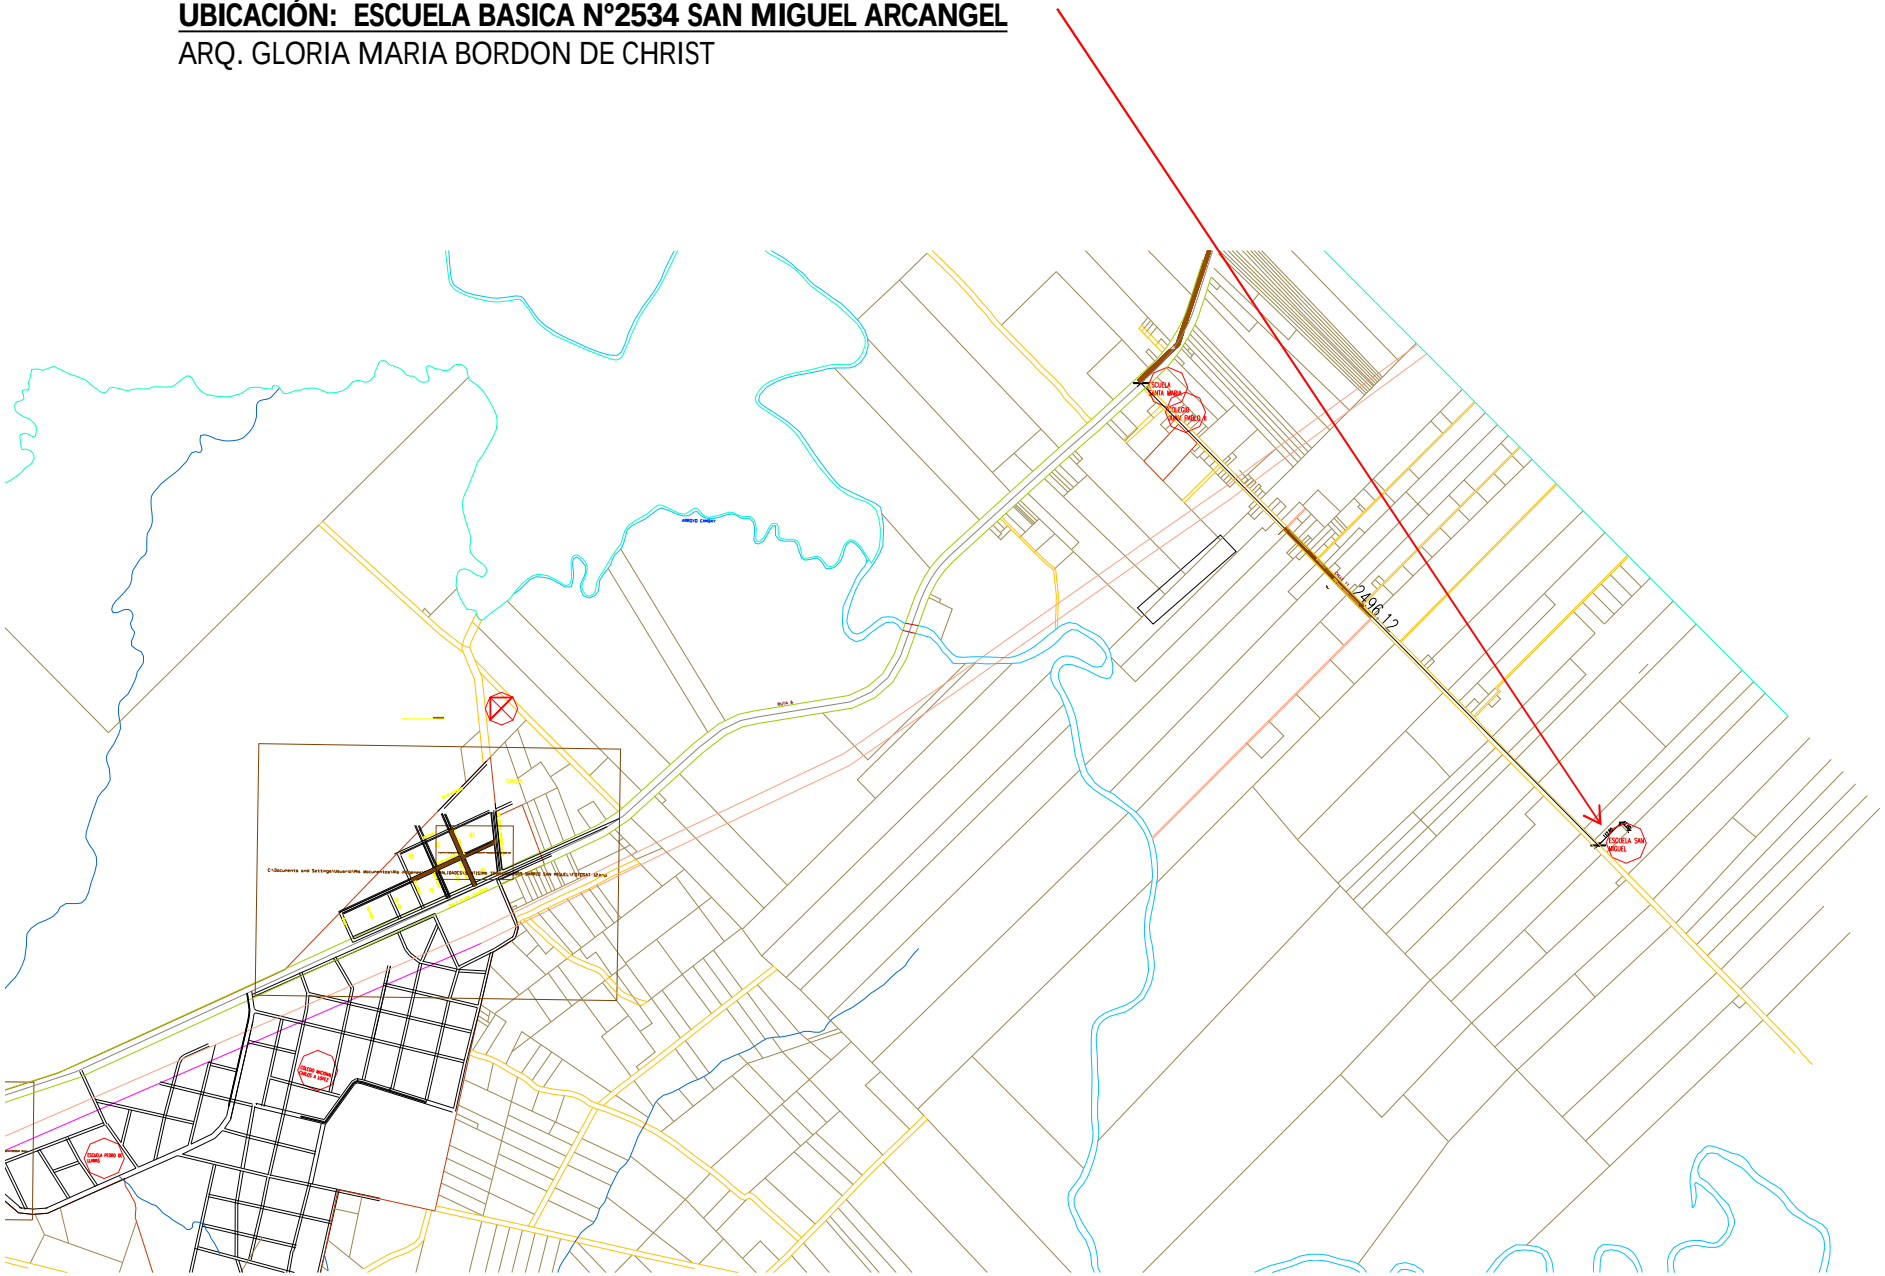

MUNICIPALIDAD DE SANTISIMA TRINIDAD
PROYECTO : MEJORAMIENTO DE PINTURA GENERAL
UBICACIÓN: ESCUELA BASICA N°2534 SAN MIGUEL ARCANGEL
ARQ. GLORIA MARIA BORDON DE CHRIST

Fecha : 21 02 2013

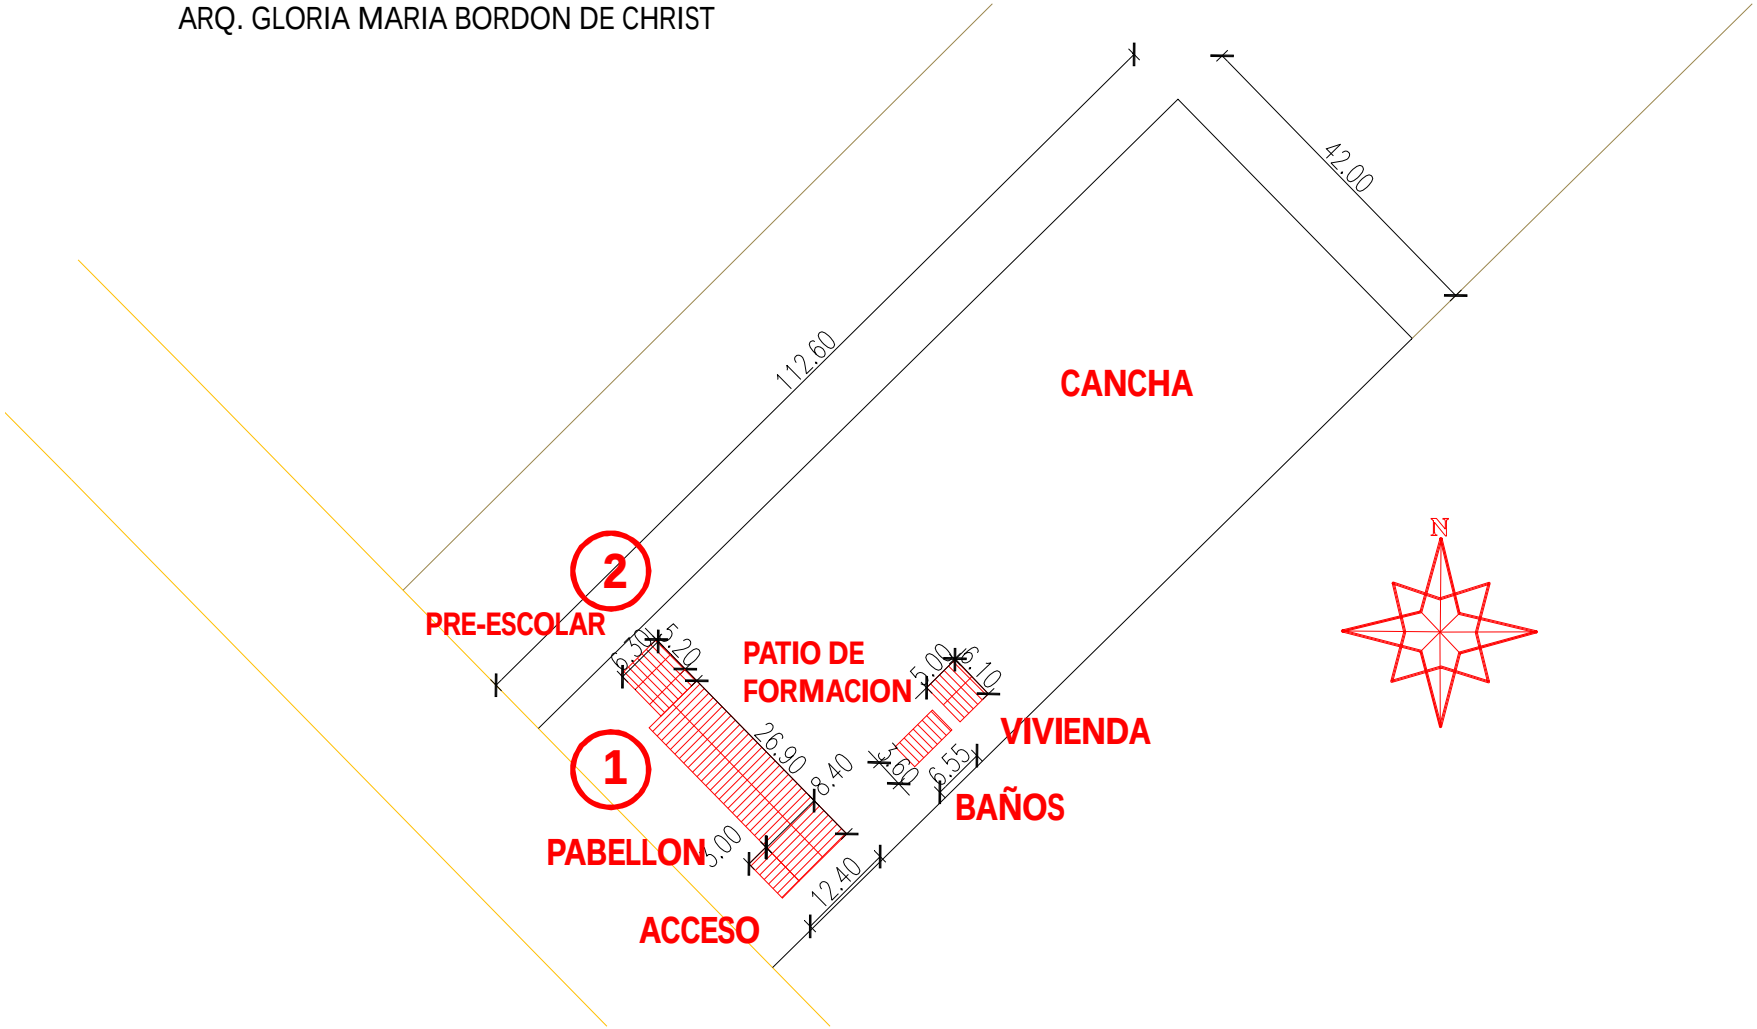

MUNICIPALIDAD DE SANTISIMA TRINIDAD
PROYECTO : MEJORAMIENTO DE PINTURA GENERAL
UBICACIÓN: ESCUELA BASICA N°2534 SAN MIGUEL ARCANGEL
ARQ. GLORIA MARIA BORDON DE CHRIST

Fecha : 21 02 2013

PABELLON

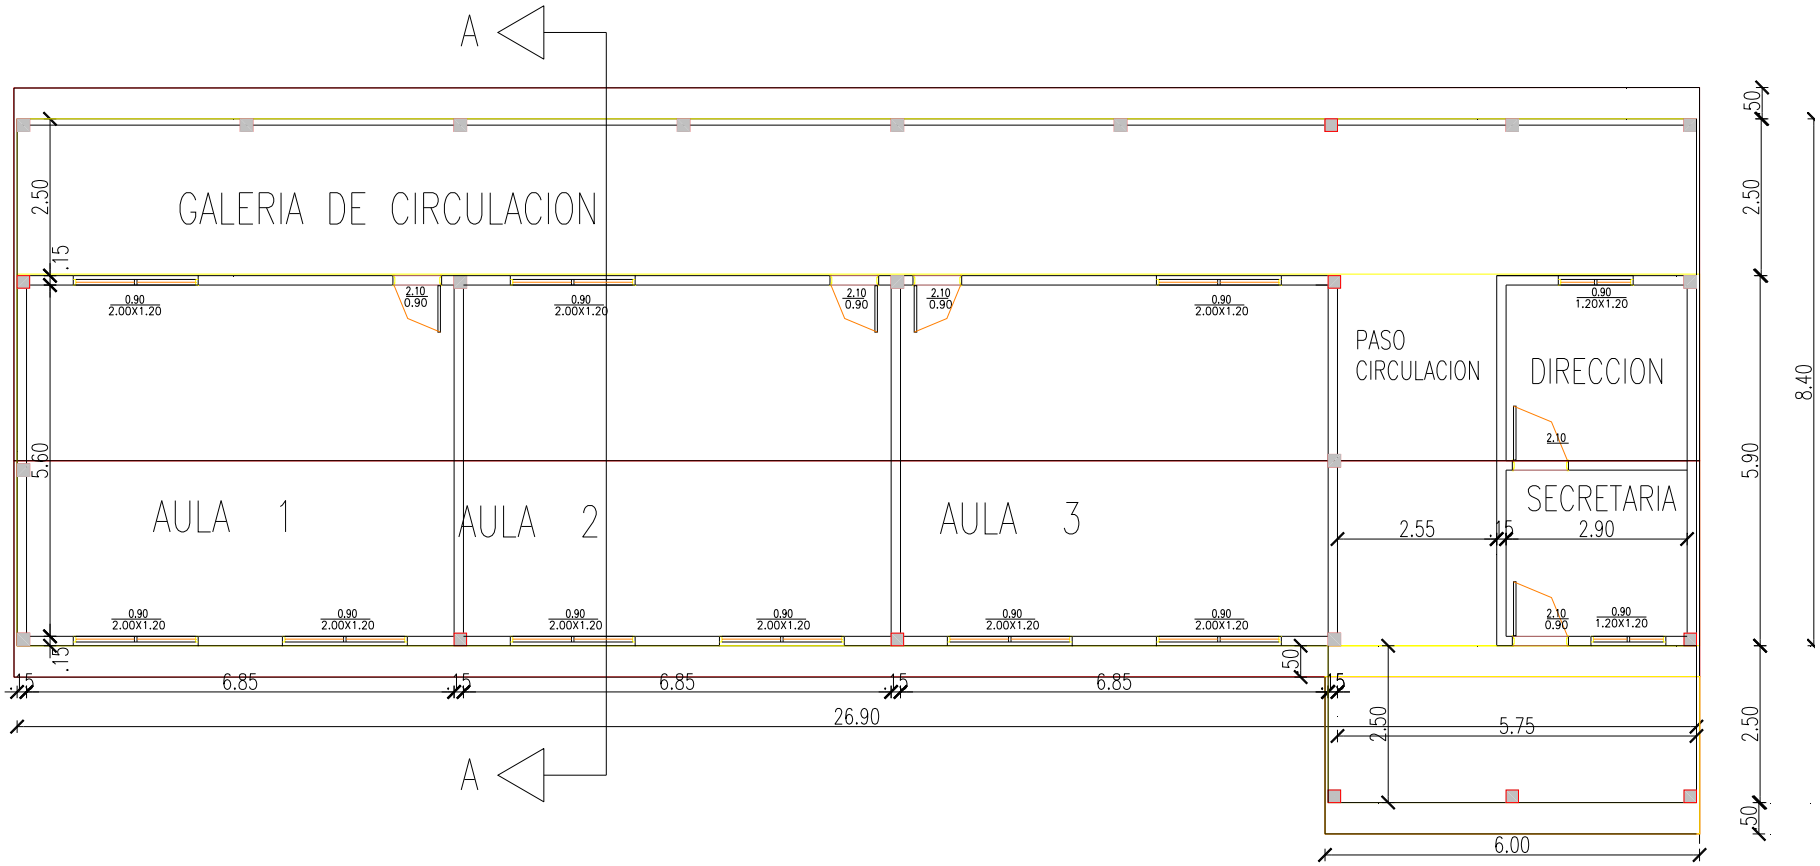

MUNICIPALIDAD DE SANTISIMA TRINIDAD
PROYECTO : MEJORAMIENTO DE PINTURA GENERAL
UBICACIÓN: ESCUELA BASICA N°2534 SAN MIGUEL ARCANGEL
ARQ. GLORIA MARIA BORDON DE CHRIST

Fecha : 21 02 2013

CORTE TRANSVERSAL DEL PABELLON

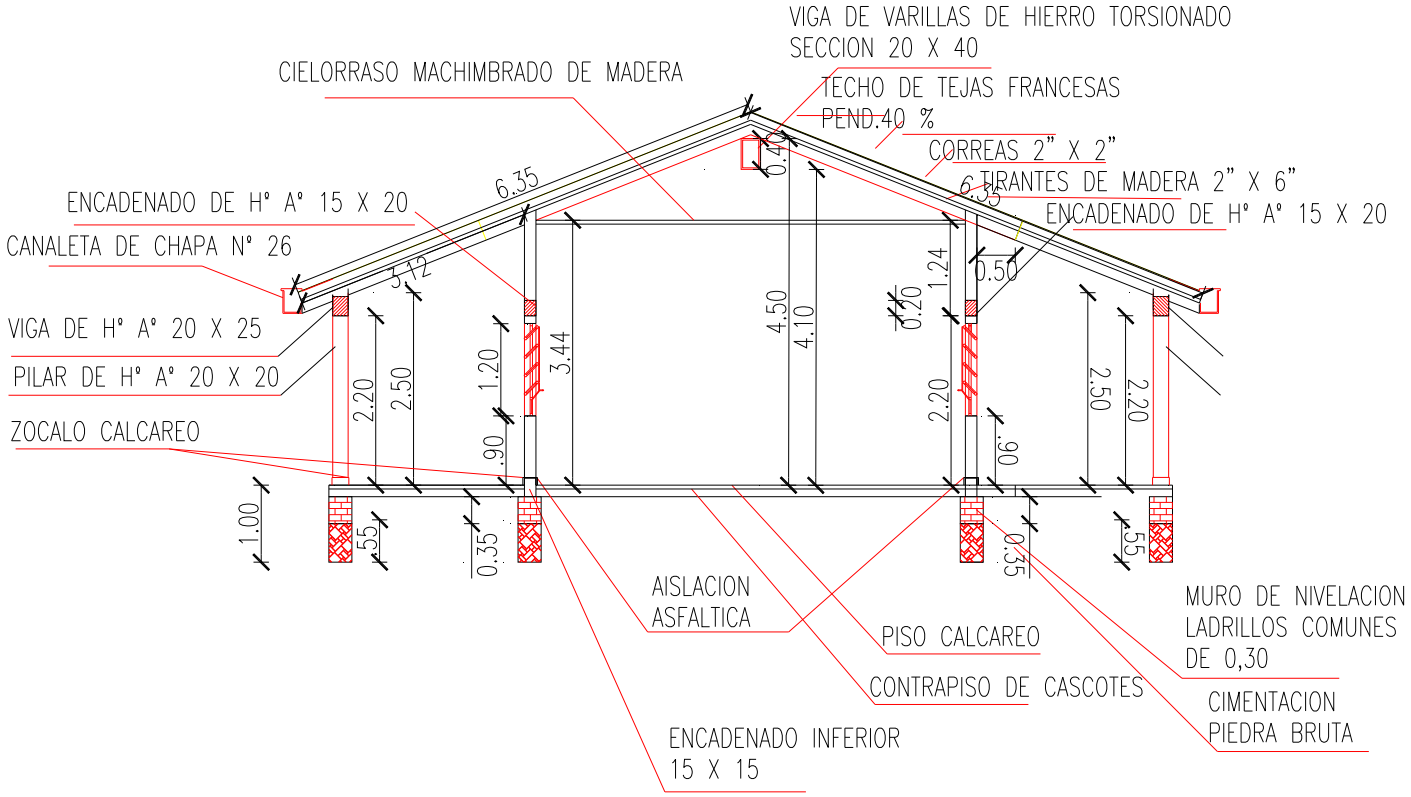

CORTE A–A
ESCALA 1: 100

MUNICIPALIDAD DE SANTISIMA TRINIDAD
PROYECTO : MEJORAMIENTO DE PINTURA GENERAL
UBICACIÓN: ESCUELA BASICA N°2534 SAN MIGUEL ARCANGEL
ARQ. GLORIA MARIA BORDON DE CHRIST

Fecha : 21 02 2013

BAÑOS TIPO MODERNO SOBRE POZO NEGRO DE LETRINA EXISTENTE

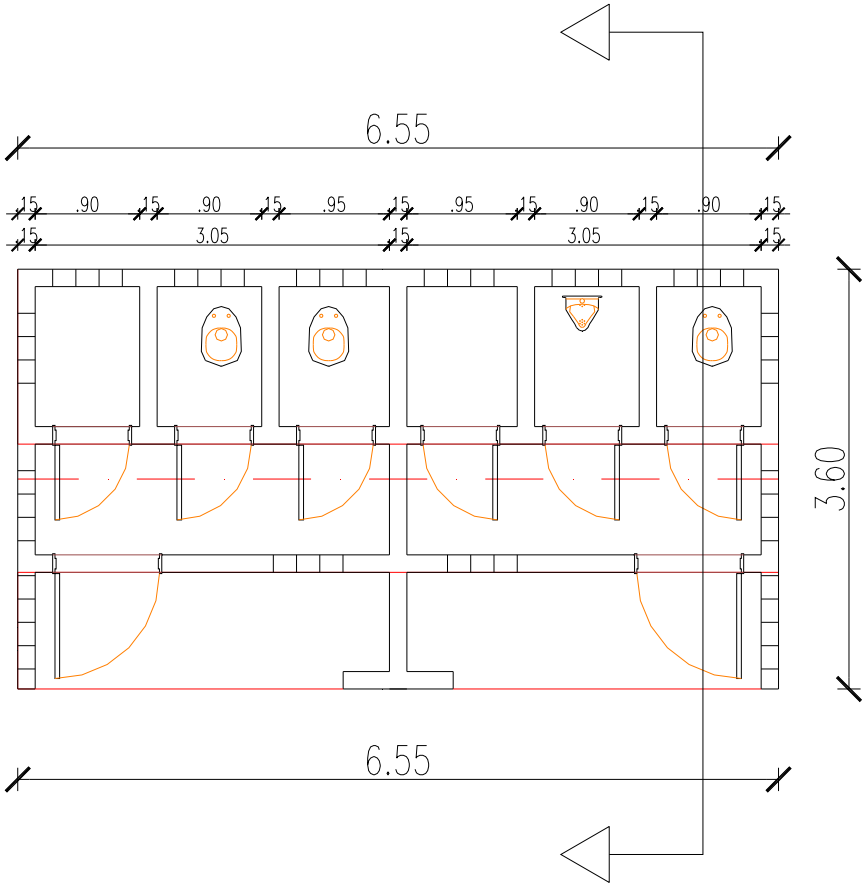

PLANTA ACOTADA

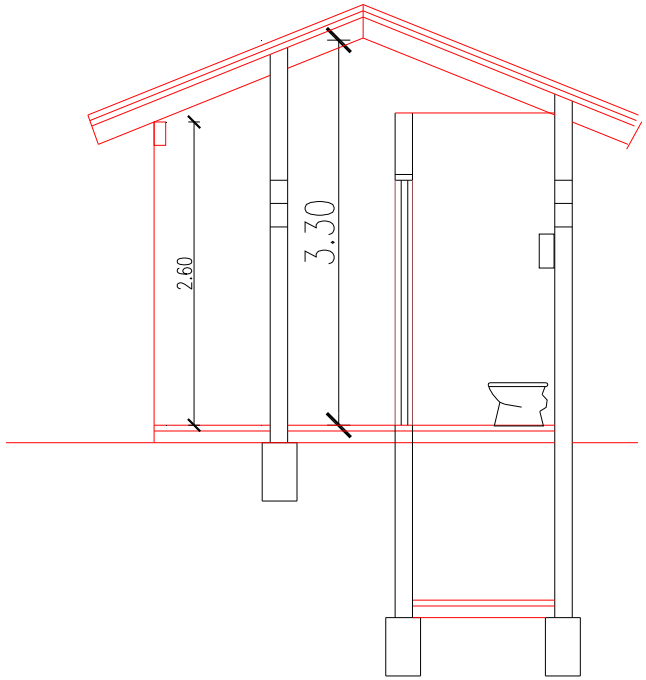

CORTE TRANSVERSAL

MUNICIPALIDAD DE SANTISIMA TRINIDAD
PROYECTO : MEJORAMIENTO DE PINTURA GENERAL
UBICACIÓN: ESCUELA BASICA N°2534 SAN MIGUEL ARCANGEL
ARQ. GLORIA MARIA BORDON DE CHRIST

Fecha : 21 02 2013

VIVIENDA EXISTENTE

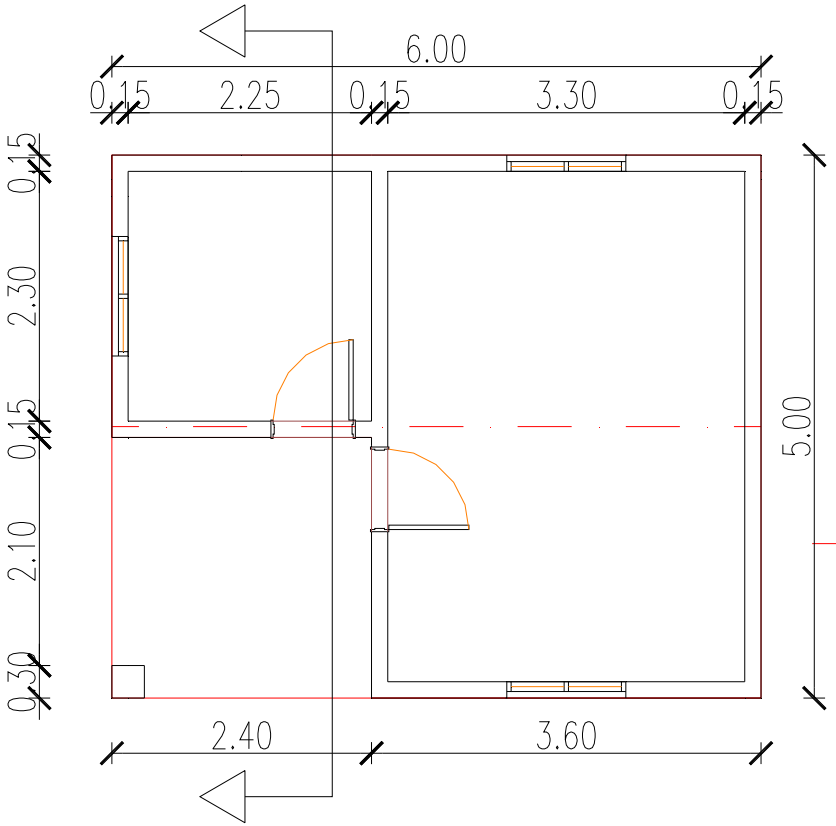

PLANTA ACOTADA

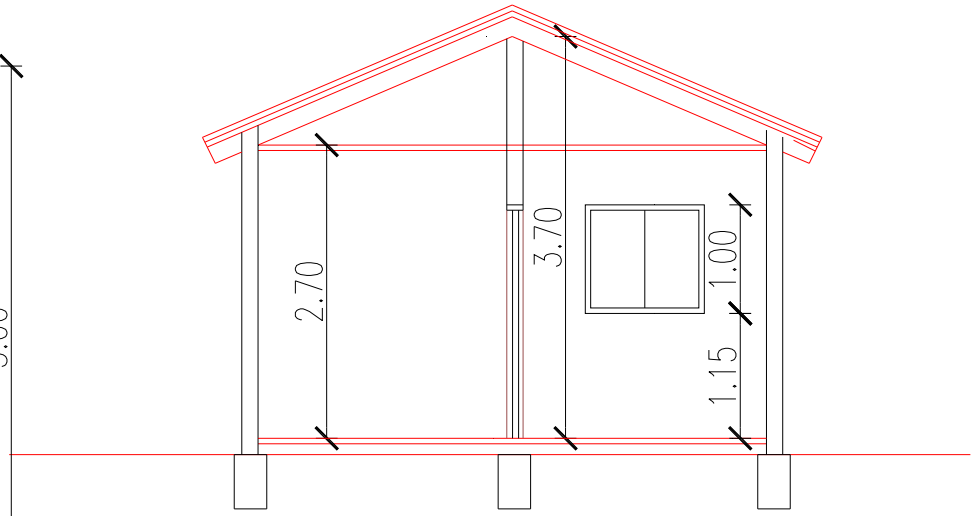

CORTE TRANSVERSAL

MUNICIPALIDAD DE SANTISIMA TRINIDAD
PROYECTO : MEJORAMIENTO DE PINTURA GENERAL
UBICACIÓN: ESCUELA BASICA N°2534 SAN MIGUEL ARCANGEL
ARQ. GLORIA MARIA BORDON DE CHRIST

Fecha : 21 02 2013

AULA PRE- ESCOLAR EXISTENTE EN ESTADO DETERIORADO

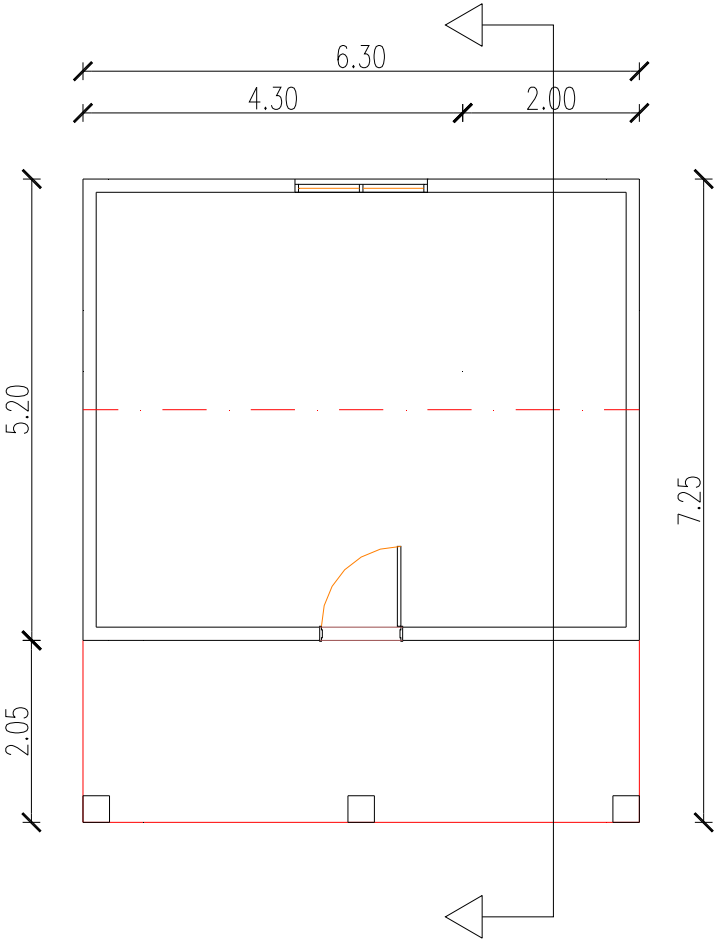

PLANTA ACOTADA

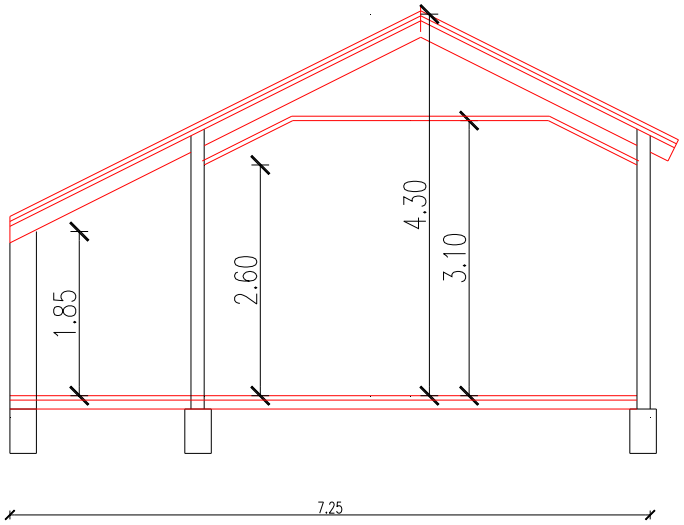

CORTE TRANSVERSAL