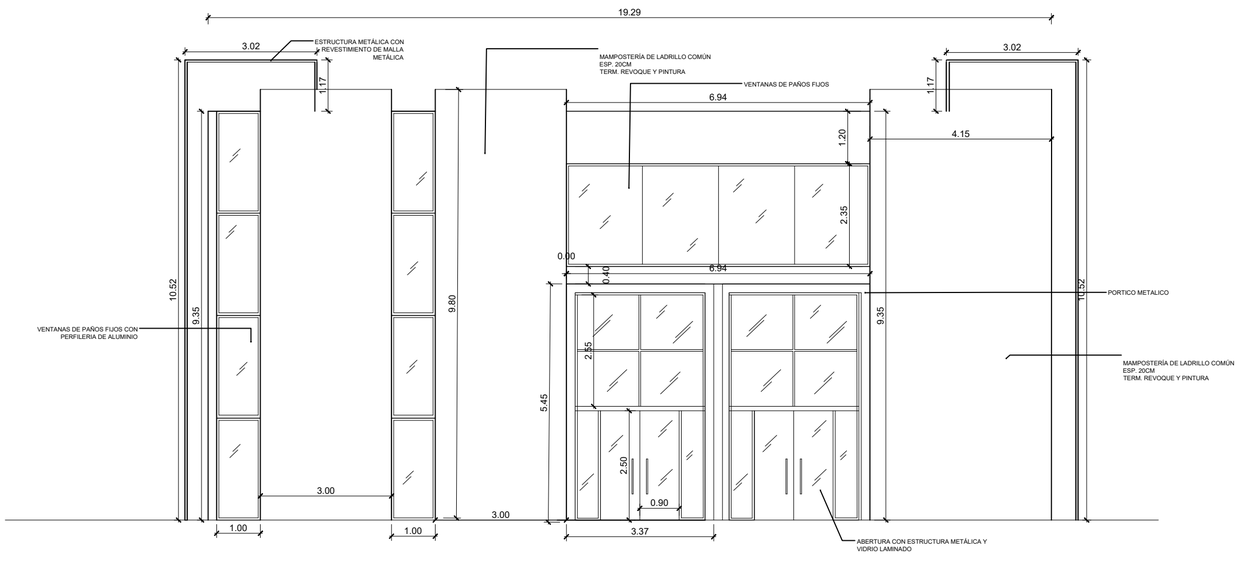
19.29
3.02
ESTRUCTURA METÁLICA CON REVESTIMIENTO DE MALLA METÁLICA
MAMPOSTERÍA DE LADRILLO COMÚN ESP. 20CM TERM. REVOQUE Y PINTURA
VENTANAS DE PAÑOS FIJOS
6.94
4.15
1.17
1.20
2.35
0.00
0.40
10.52
9.35
9.80
5.45
2.55
2.50
0.90
3.00
1.00
3.37
PORTICO METALICO
VENTANAS DE PAÑOS FIJOS CON PERFILERIA DE ALUMINIO
ABERTURA CON ESTRUCTURA METÁLICA Y VIDRIO LAMINADO

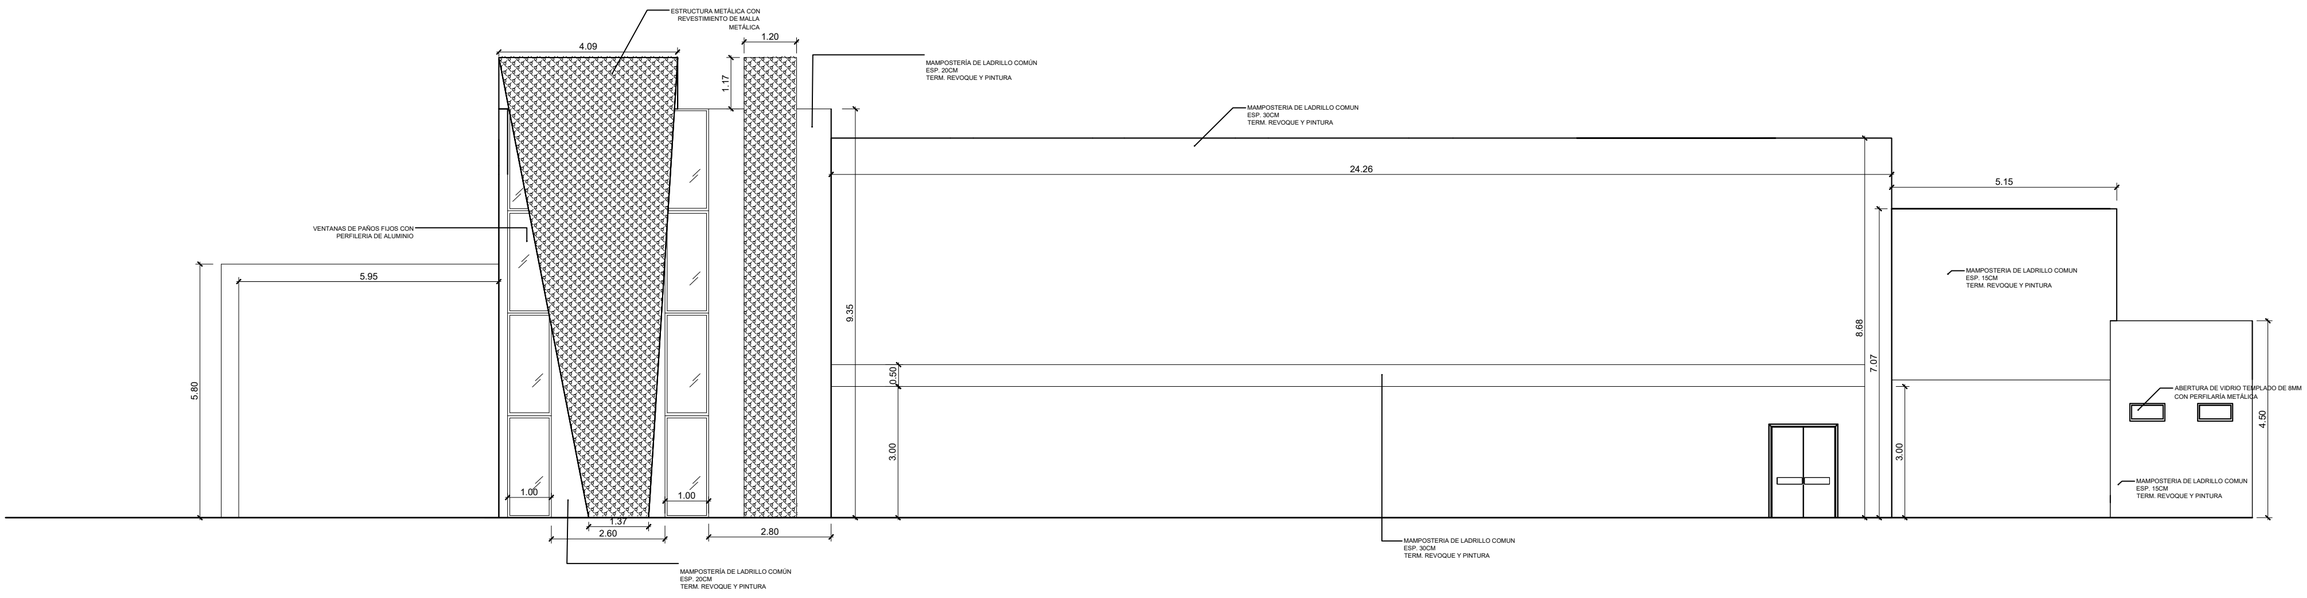
ESTRUCTURA METÁLICA CON REVESTIMIENTO DE MALLA METÁLICA
4.09
1.20
1.17
MAMPOSTERÍA DE LADRILLO COMÚN ESP. 20CM TERM. REVOQUE Y PINTURA
MAMPOSTERIA DE LADRILLO COMUN ESP. 30CM TERM. REVOQUE Y PINTURA
24.26
5.15
VENTANAS DE PAÑOS FIJOS CON PERFILERIA DE ALUMINIO
5.95
5.80
9.35
8.68
7.07
0.50
3.00
4.50
MAMPOSTERIA DE LADRILLO COMUN ESP. 15CM TERM. REVOQUE Y PINTURA
ABERTURA DE VIDRIO TEMPLADO DE 8MM CON PERFILARÍA METÁLICA
1.00
1.37
2.60
2.80
MAMPOSTERIA DE LADRILLO COMUN ESP. 30CM TERM. REVOQUE Y PINTURA
MAMPOSTERÍA DE LADRILLO COMÚN ESP. 20CM TERM. REVOQUE Y PINTURA

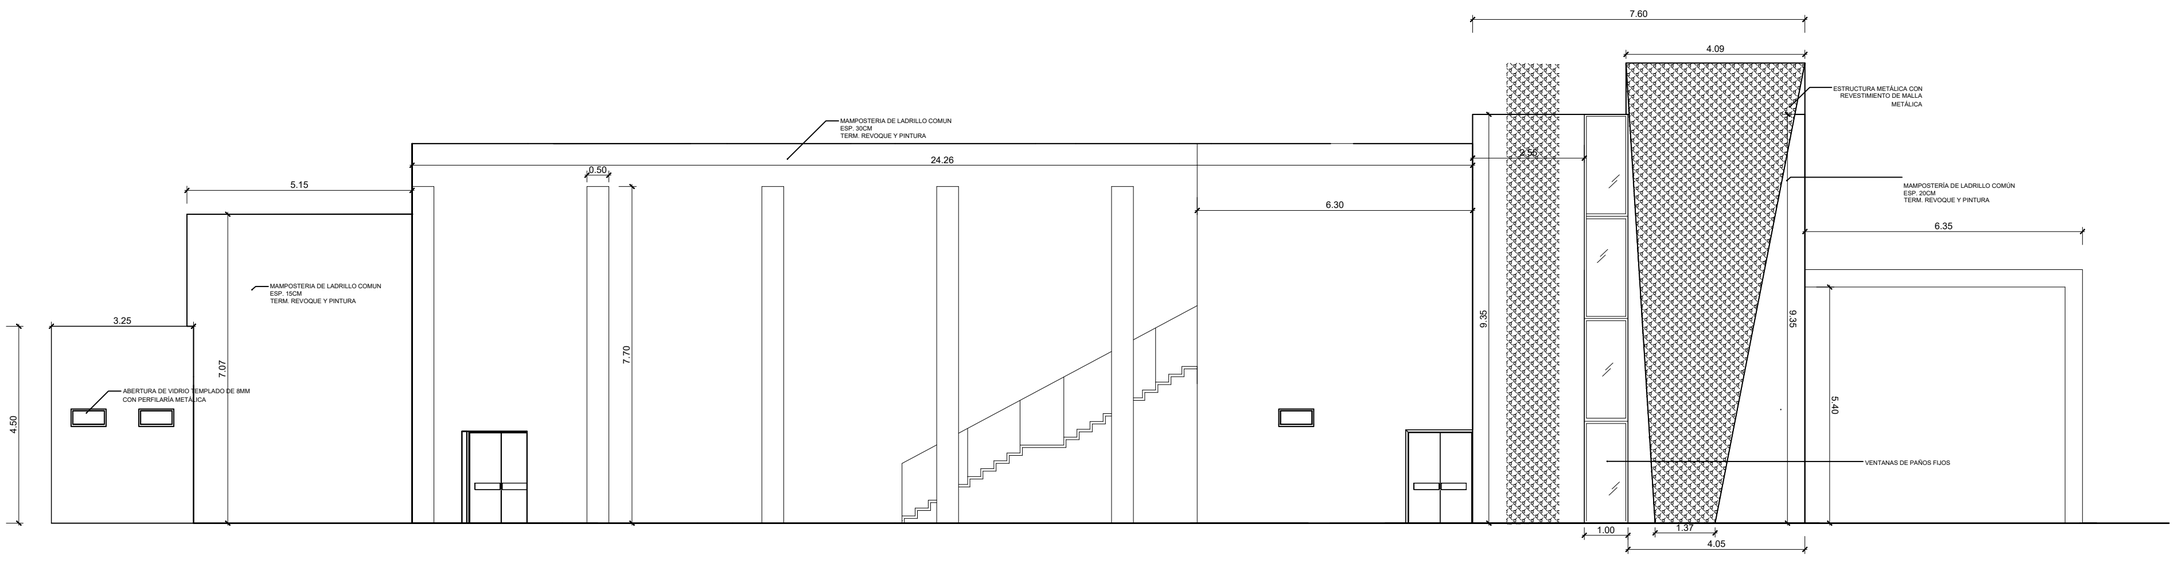
7.60
4.09
ESTRUCTURA METÁLICA CON REVESTIMIENTO DE MALLA METÁLICA
MAMPOSTERIA DE LADRILLO COMUN ESP. 30CM TERM. REVOQUE Y PINTURA
24.26
0.50
5.15
2.50
6.30
MAMPOSTERÍA DE LADRILLO COMÚN ESP. 20CM TERM. REVOQUE Y PINTURA
6.35
MAMPOSTERIA DE LADRILLO COMUN ESP. 15CM TERM. REVOQUE Y PINTURA
3.25
7.07
7.70
6.35
9.35
5.40
4.50
ABERTURA DE VIDRIO TEMPLADO DE 8MM CON PERFILARÍA METÁLICA
VENTANAS DE PAÑOS FIJOS
1.00
1.37
4.05

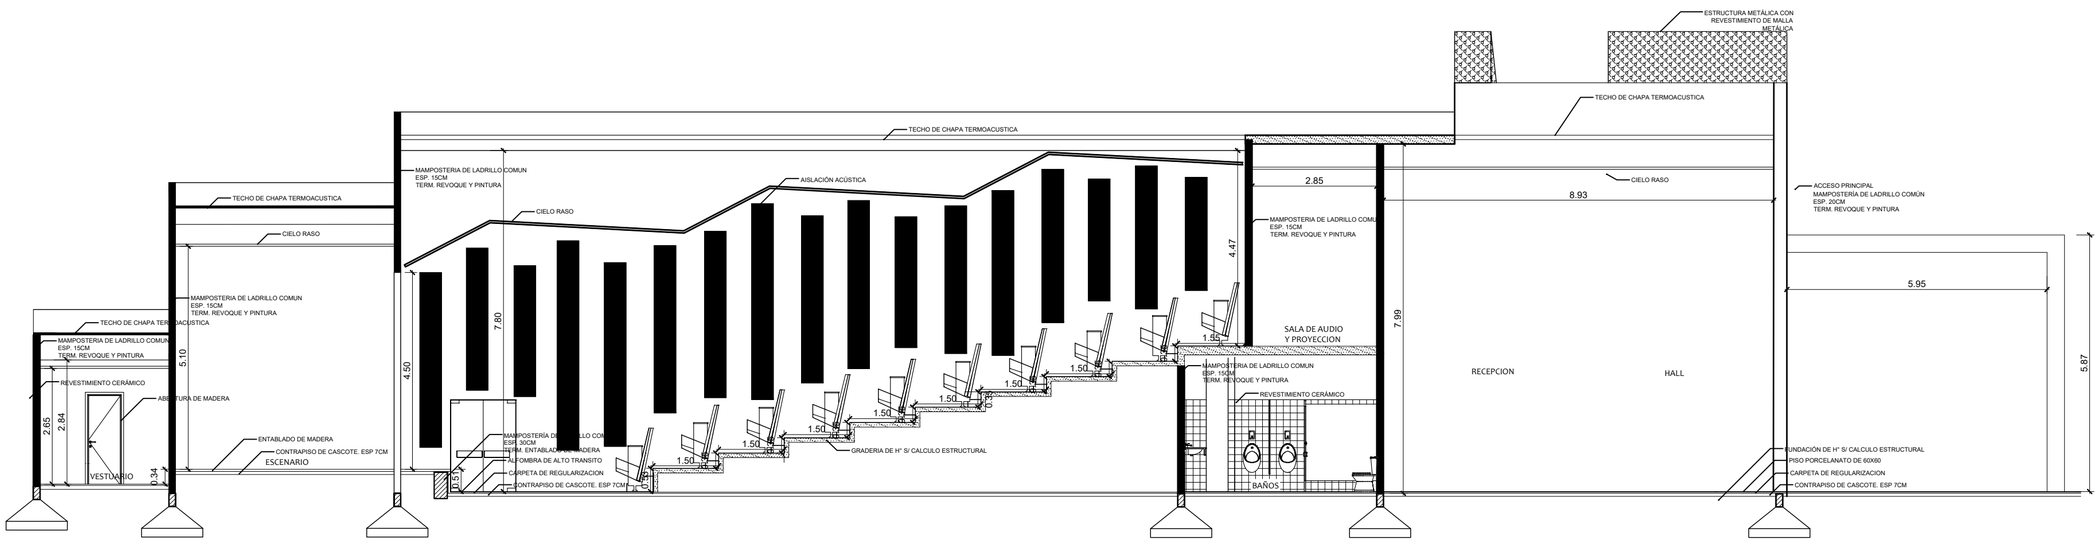
ESTRUCTURA METÁLICA CON REVESTIMIENTO DE MALLA METÁLICA
TECHO DE CHAPA TERMOACUSTICA
TECHO DE CHAPA TERMOACUSTICA
MAMPOSTERIA DE LADRILLO COMUN ESP. 15CM TERM. REVOQUE Y PINTURA
AISLACIÓN ACÚSTICA
CIELO RASO
2.85
8.93
CIELO RASO
ACCESO PRINCIPAL MAMPOSTERÍA DE LADRILLO COMÚN ESP. 20CM TERM. REVOQUE Y PINTURA
CIELO RASO
MAMPOSTERIA DE LADRILLO COMUN ESP. 15CM TERM. REVOQUE Y PINTURA
4.47
7.80
4.50
5.10
5.95
5.87
7.99
SALA DE AUDIO Y PROYECCION
RECEPCION
HALL
MAMPOSTERIA DE LADRILLO COMUN ESP. 15CM TERM. REVOQUE Y PINTURA
REVESTIMIENTO CERÁMICO
ABERTURA DE MADERA
2.65
2.84
0.34
VESTUARIO
ENTABLADO DE MADERA
CONTRAPISO DE CASCOTE. ESP 7CM
ESCENARIO
MAMPOSTERÍA DE LADRILLO COMÚN ESP. 30CM TERM. ENTABLADO DE MADERA
ALFOMBRA DE ALTO TRANSITO
CARPETA DE REGULARIZACION
CONTRAPISO DE CASCOTE. ESP 7CM
GRADERIA DE H° S/ CALCULO ESTRUCTURAL
1.50
BAÑOS
FUNDACIÓN DE H° S/ CALCULO ESTRUCTURAL
PISO PORCELANATO DE 60X60
CARPETA DE REGULARIZACION
CONTRAPISO DE CASCOTE. ESP 7CM