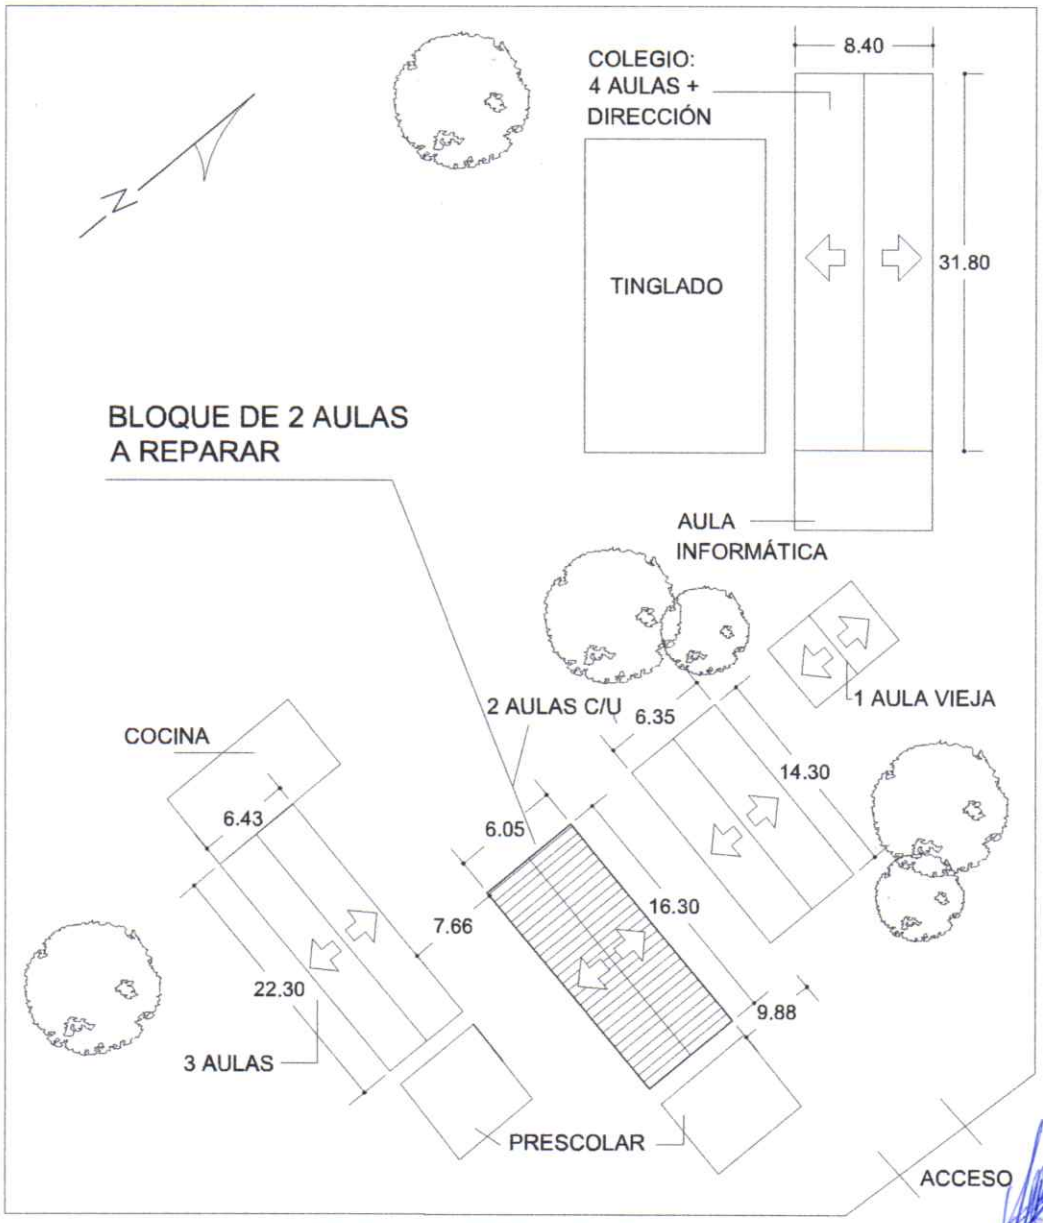

PLANTA DE UBICACIÓN

FORTUNA GUAZU - ZANJA PYTA - AMAMBAY
ESCUELA BÁSICA 1334 DON ISAAC ORTIZ
REPARACIÓN DE UN BLOQUE DE 2 AULAS

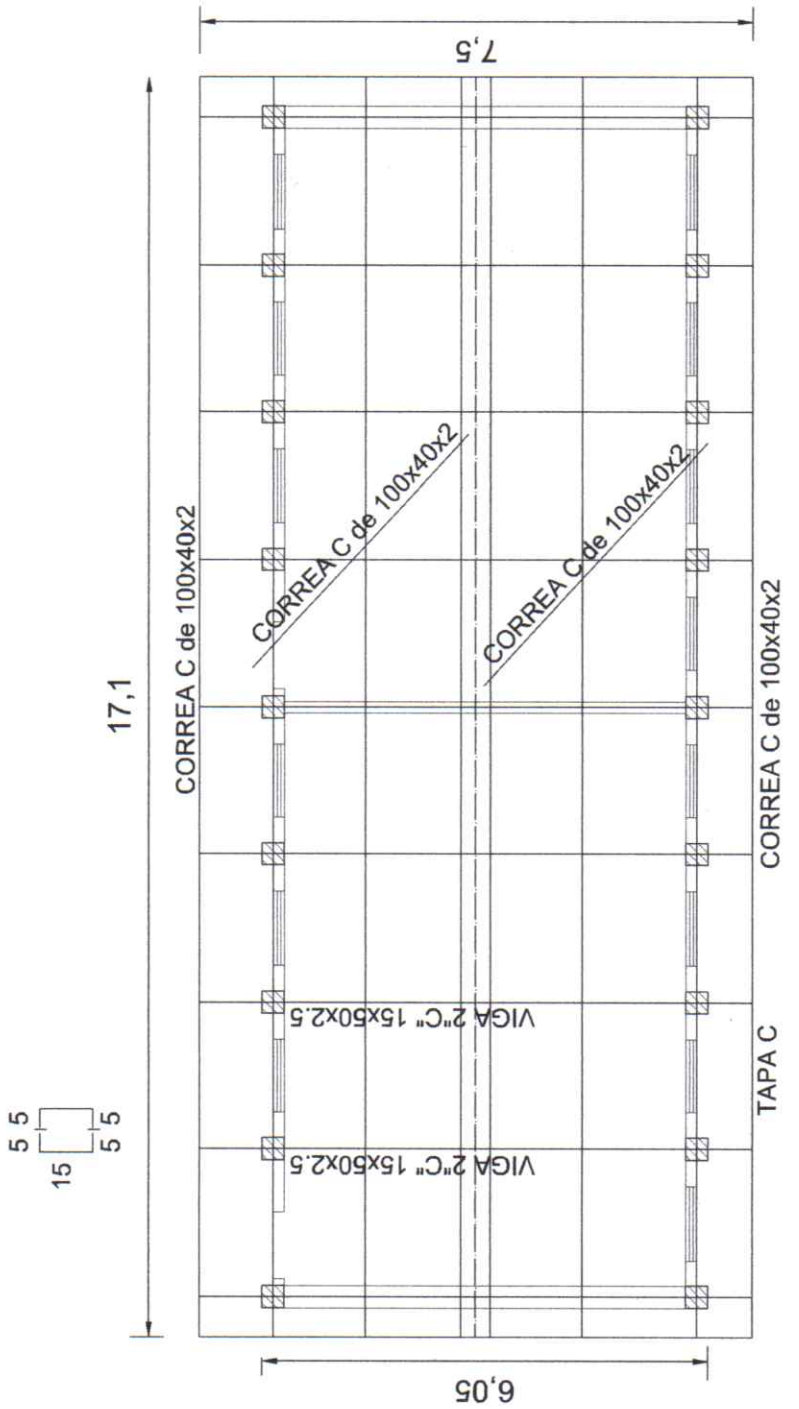

PLANTA DE TECHO

ESCALA 1:100

MUNICIPALIDAD DE ZANJA PYTA
Amambay - Paraguay

FORTUNA GUAZU - ZANJA PYTA - AMAMBAY
ESCUELA BÁSICA 1334 DON ISAAC ORTIZ
REPARACIÓN DE UN BLOQUE DE 2 AULAS

FORTUNA GUAZU - ZANJA PYTA - AMAMBAY

ESCUELA BÁSICA 1334 DON ISAAC ORTIZ

REPARACIÓN DE UN BLOQUE DE 2 AULAS

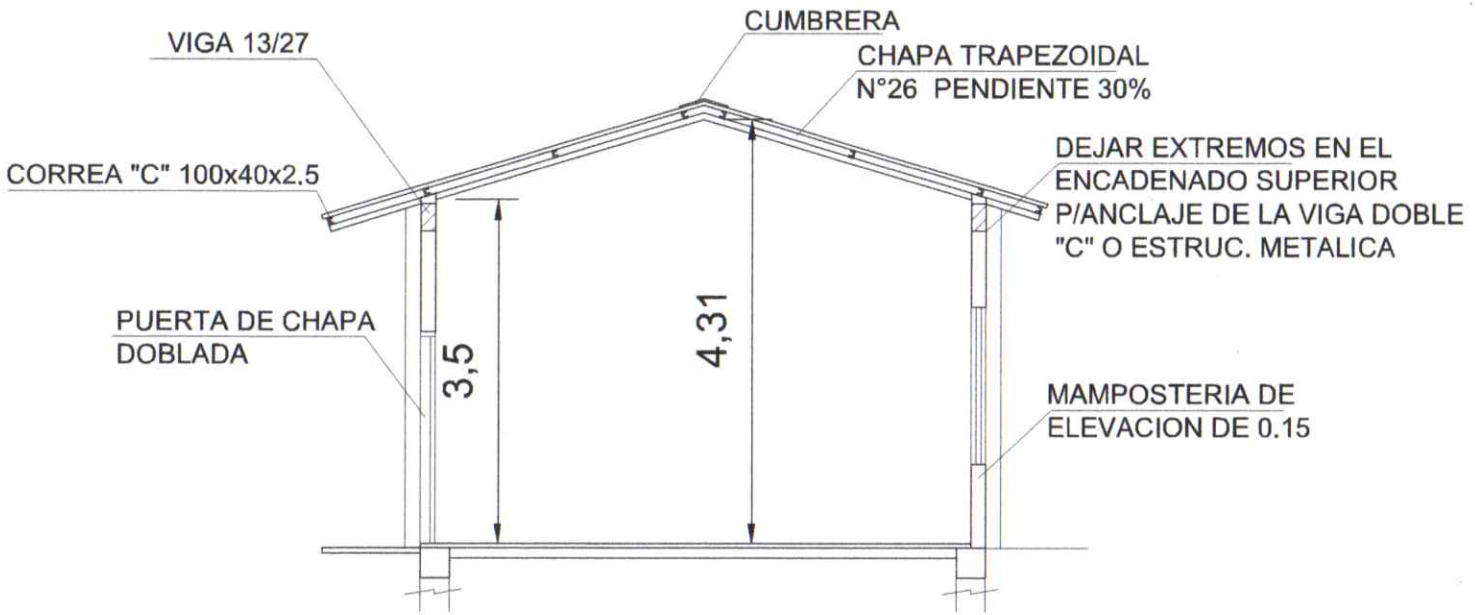

CORTE A-A'

ESCALA 1:75

MUNICIPALIDAD DE ZANJA PYTA
Amambay - Paraguay

PLANTA ARQUITECTONICA
ESCALA 1:100

FORTUNA GUAZU - ZANJA PYTA - AMAMBAY
ESCUELA BÁSICA 1334 DON ISAAC ORTIZ
REPARACIÓN DE UN BLOQUE DE 2 AULAS

MUNICIPALIDAD DE ZANJA PYTA

"Trabajo para el desarrollo"

LEY N° 4417/11

"QUE CREA EL MUNICIPIO DE ZANJA PYTÃ DEL XIII DEPARTAMENTO AMAMBAY Y UNA MUNICIPALIDAD CON ASIENTO EN EL PUEBLO DE ZANJA PYTÃ"

Nº	Descripción	Unidad	Cantidad
1	Cartel de Obra	UNO	1
2	Desmontaje de los artefactos eléctricos	GL	25
3	Desmontaje de los tirantes, vigas y tejas	M2	146
4	Envarillado de mampostería por fisura	ML	50
5	Remoción de dos marcos con puertas	UN.	2
6	Demolición de mampostería para colocación de encadenado	M2	36
7	Encadenado superior de 13 x 27	ML	46,95
8	Mampostería de 0,15	M2	20
9	Mampostería de 0,30	M2	30
10	Revoque de mampostería de fachada e interior	M2	250
11	Techo chapa doblada (tirantes) con chapa trapezoidal	ML	145
12	Piso cerámico de interior y galería PEI5	M2	140
13	Zócalo de cerámica PEI5	M2	130
14	Provisión y colocación de marco de chapa de 0,15	UN	2
15	Puerta de chapa doblada de 0,80	UN	2
16	Reposición de vidrios rotos	M2	4
17	Artefactos de iluminación con lámparas LED tipo plafón	UN	8
18	Artefactos de iluminación lámpara LED en galería con fotocélula	UN	4
19	Ventilador de techo de 56	UN	8
20	Pintura de paredes	M2	325
21	Pintura sintética de ventanas y puertas	M2	21
22	Pintura sintética de canaleta	ML	52
23	Pintura de pizarrones	UN	2
24	Canaleta desarrollo 50 cm., 3 bajadas cada lado	ML	65
25	Tablero eléctrico y TM	UN	24
26	Guarda obra de0,50	M2	30
27	Retiro de escombros	M3	30
28	Limpieza final	M2	146

MUNICIPALIDAD DE ZANJA PYTÁ
Amambay - Paraguay