Ubicación de la Obra.
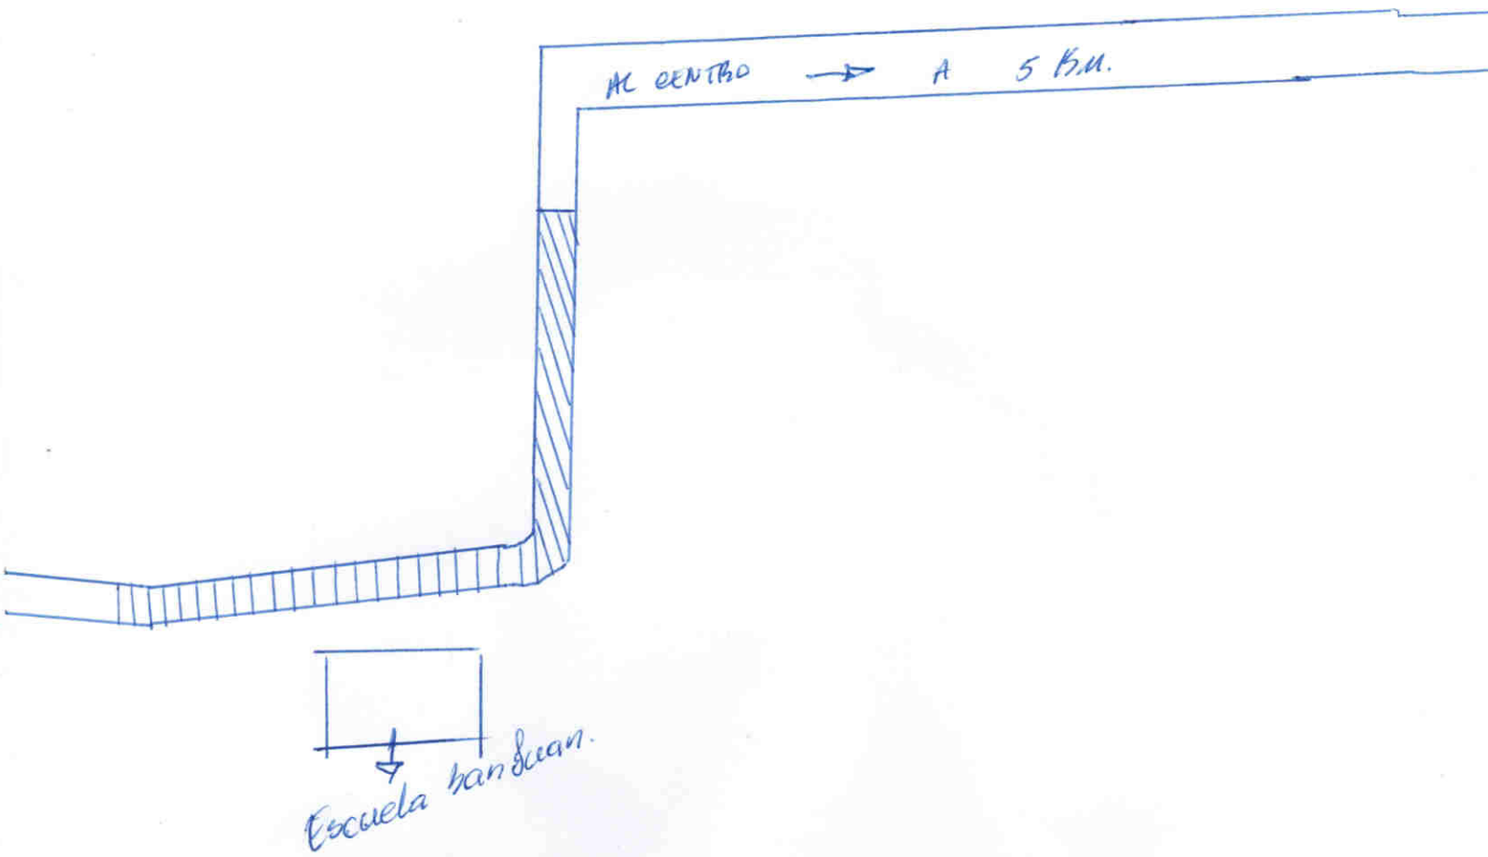
Perfilado y nivelado de camino zona rural