PLANOS

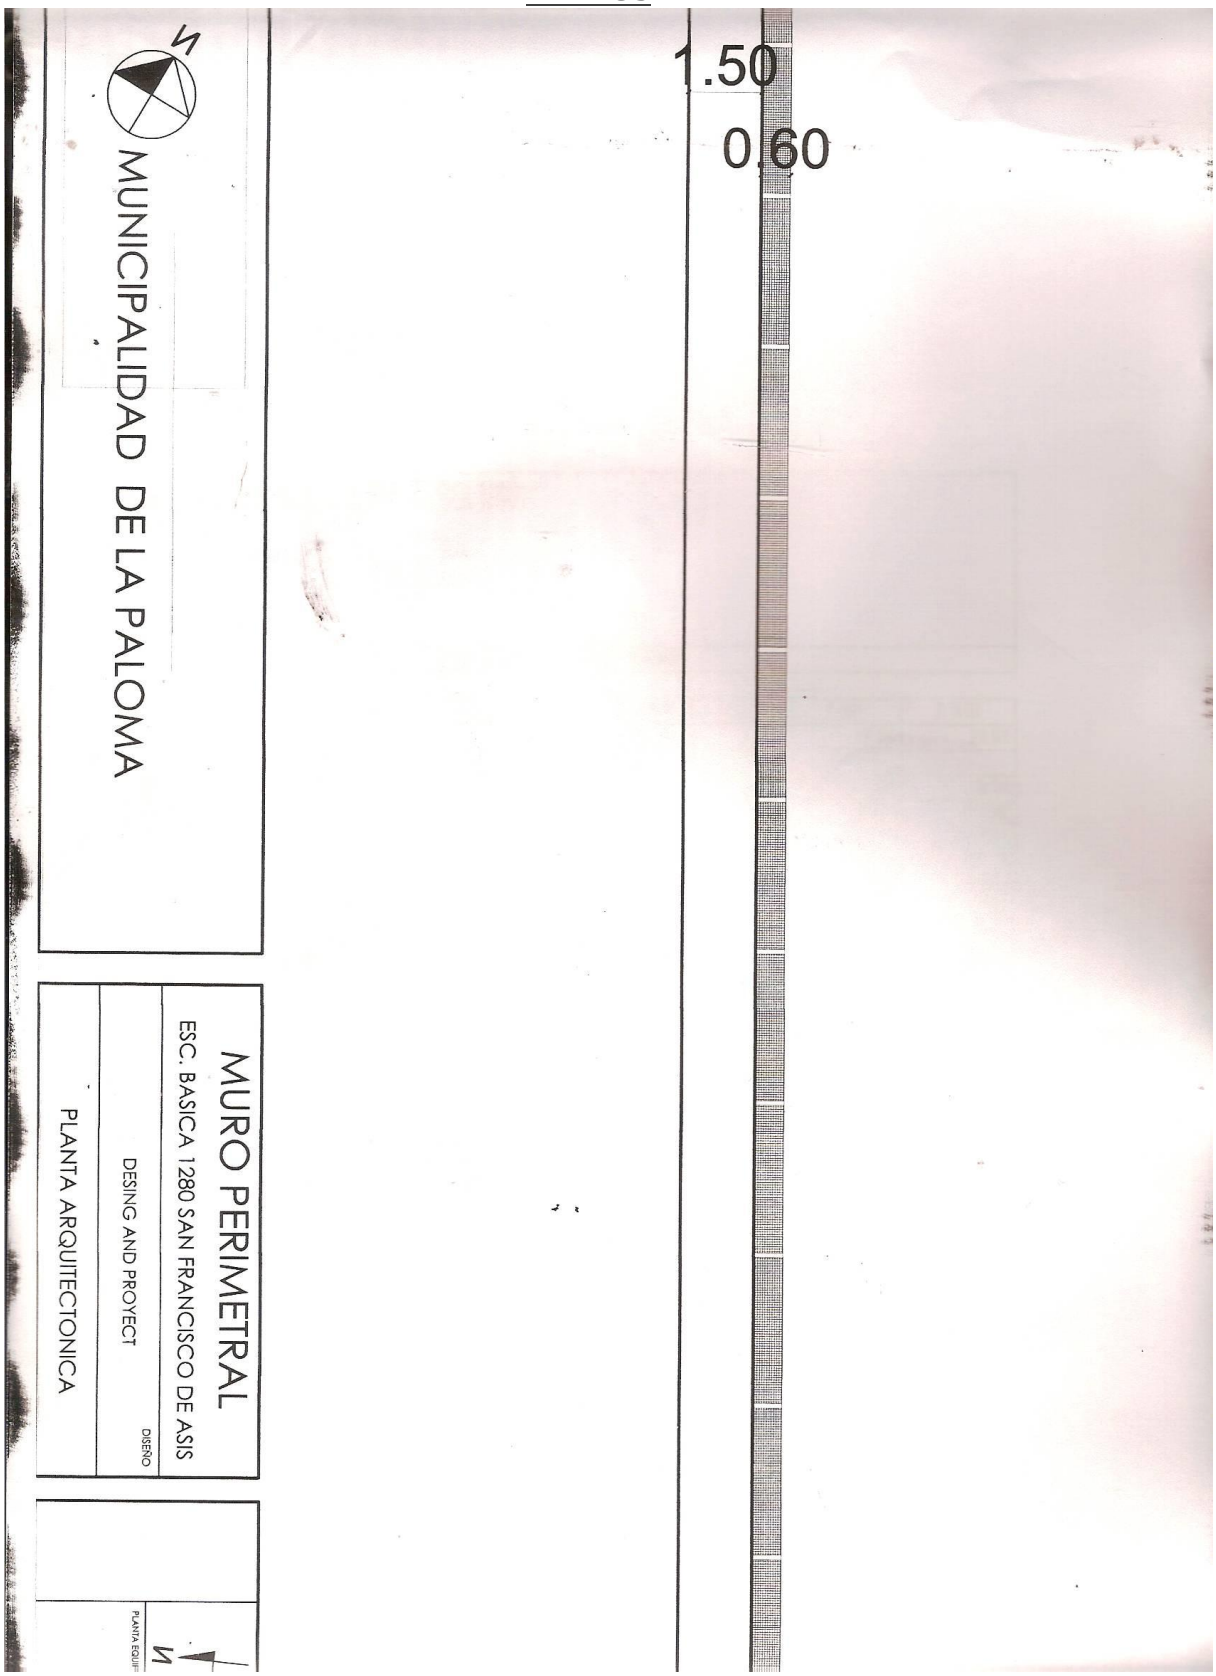
1.50
0.60
MUNICIPALIDAD DE LA PALOMA
MURO PERIMETRAL
ESC. BASICA 1280 SAN FRANCISCO DE ASIS
DISEÑO
DESING AND PROYECT
PLANTA ARQUITECTONICA
PLANTA EQUIP