## 1 OBRA: REMOCION Y REPOSICION BADEN Ho CASCO URBANO

**PLANILLA DE COMPUTO METRICO**

PROPIETARIO: MUNICIPIO DE LA PALOMA DEL ESPIRITU SANTO
PROFESIONAL: DPTO DE OBRAS MUNICIPALIDAD
DOMICILIO: LA PALOMA

PLANILLA DE COMPUTO MÉTRICO Y PRESUPUESTO

| | RUBRO POR 19 UNIDADES | UNID. | CANT. | P. UNIT. | P. TOTAL |
|---|---|---|---|---|---|
| | | | | | |
| 1 | REMOCION DE BADEN EXISTENTES | UNID. | 19,00 | | - |
| 2 | BASE DE CASCOTILLO DE PIEDRA BRUTA | M2 | 40,80 | | - |
| 3 | BADEN DE Ho ESPESOR : 0,15 con terminacion fratachado | M3 | 40,80 | | - |
| 4 | LIMPIEZA GENERAL Y RETIRO DE ESCOMBROS | GL | 19,00 | | - |
| | | | **SUB TOTAL Gs.** | | - |

**TOTALES Gs.** -

**SON GUARANIES**

## 2 OBRA:REPARACION DE EMPEDRADOS

CALLE AMAMBAY E/ CALLE FLORIDA Y DELFIN CHAMORRO
CALLE PROYECTADA E/ DEFENSORES DEL CHACO Y RUTA PY3
PROPIETARIO: MUNICIPIO DE LA PALOMA DEL ESPIRITU SANTO
PROFESIONAL:
DOMICILIO:
SUPERFICIE TERRENO:
SUPERFICIE A CONSTRUIR:

**PLANILLA DE COMPUTO MÉTRICO Y PRESUPUESTO**

| | *ITEMS* | UNID. | CANT. | P. UNIT. | P. TOTAL |
|---|---|---|---|---|---|
| | | | | | |
| 1 | REMOCION DE EMPEDRADO EXISTENTE CON REPOSICION | M2 | 576,00 | | |
| 2 | LIMPIEZA GRAL Y RETIRO DE ESCOMBROS | M2 | 576,00 | | |
| | | | **SUB TOTAL Gs.** | | - |

**TOTALES Gs.** -

**SON GUARANIES .-** .-

## 3 OBRA:REPARACION DE CORDONES DE Ho PLAZA MARIA AUXILIADORA

PLAZA MARIA AUXILIADORA
PROPIETARIO: MUNICIPIO DE LA PALOMA DEL ESPIRITU SANTO
PROFESIONAL:
DOMICILIO:
SUPERFICIE TERRENO:
SUPERFICIE A CONSTRUIR:

**PLANILLA DE COMPUTO MÉTRICO Y PRESUPUESTO**

| | *ITEMS* | UNID. | CANT. | P. UNIT. | P. TOTAL |
|---|---|---|---|---|---|
| | | | | | |
| 1 | REMOCION DE CORDONES DE Ho EXISTENTES | ML | 398,00 | | - |
| 2 | CORDON REPOSICION | ML | 398,00 | | - |
| 3 | LIMPIEZA GRAL Y RETIRO DE MATERIALES | M2 | 398,00 | | - |
| | | | **SUB TOTAL Gs.** | | - |

**TOTALES Gs.** -

.-

Arq. Arnaldo Andrés Mendoza
Fiscal de Obras
Municipalidad de la Paloma
del Esp. Santo

Arq. Arnaldo Andrés Mendoza
Fiscal de Obras
Municipalidad de la Paloma
del Esp. Santo

# MUNICIPALIDAD DE LA PALOMA

**OBRA: REPARACION DE CORDONES**

| |
|---|
| Ubicación: PLAZA MARIA AUXILIADORA |
| Propietario: MUNICIPALIDAD DE LA PALOMA |
| Profesional: DPTO. DE OBRAS MUNICIPALIDAD |
| UOC: LIC. NILSA GONZALEZ DELGADO |
| Domicilio: CIUDAD DE LA PALOMA |

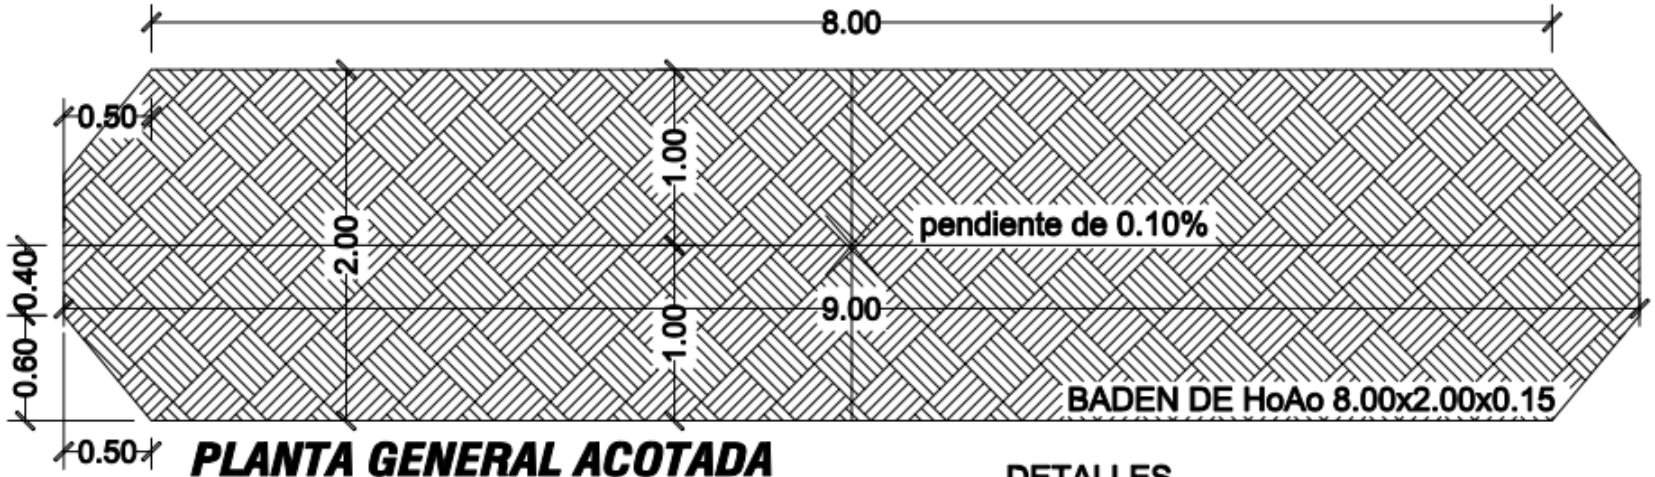


## PLANTA GENERAL ACOTADA

ESC. 1:100

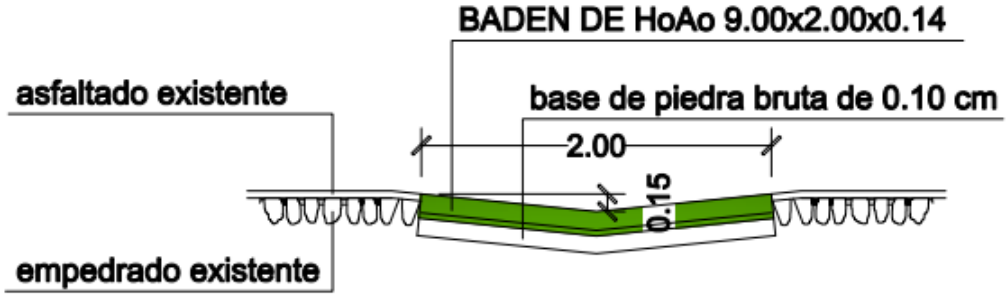


**DETALLES**

**DOSIFICACION DE HoAo**
1 : 3 : 4

**BASE DE HoAo**
de piedra bruta basaltica de 0.10 cm

**TERMINACION DE BADEN**
bareado y fratachado

**TIEMPO DE SECADO**
72 horas con acelerante para fraguado rapido
y 360 horas secado natural

Arq. Arnaldo Andrés Mendoza
Fiscal de Obras
Municipalidad de la Paloma
del Esp. Santo

| MUNICIPALIDAD DE LA PALOMA | |
|---|---|
| OBRA : CONTRUCCION DE BADEN DE HORMIGON<br>CASCO URBANO CIUDAD DE LA PALOMA | |
| Ubicación: CASCO URBANO | |
| Propietario: MUNICIPALIDAD | |
| Profesional: DPTO. DE OBRAS MUNICIPALIDAD | |
| UOC: LIC. NILSA GONZALEZ DELGADO | |
| Domicilio: CIUDAD DE LA PALOMA | |

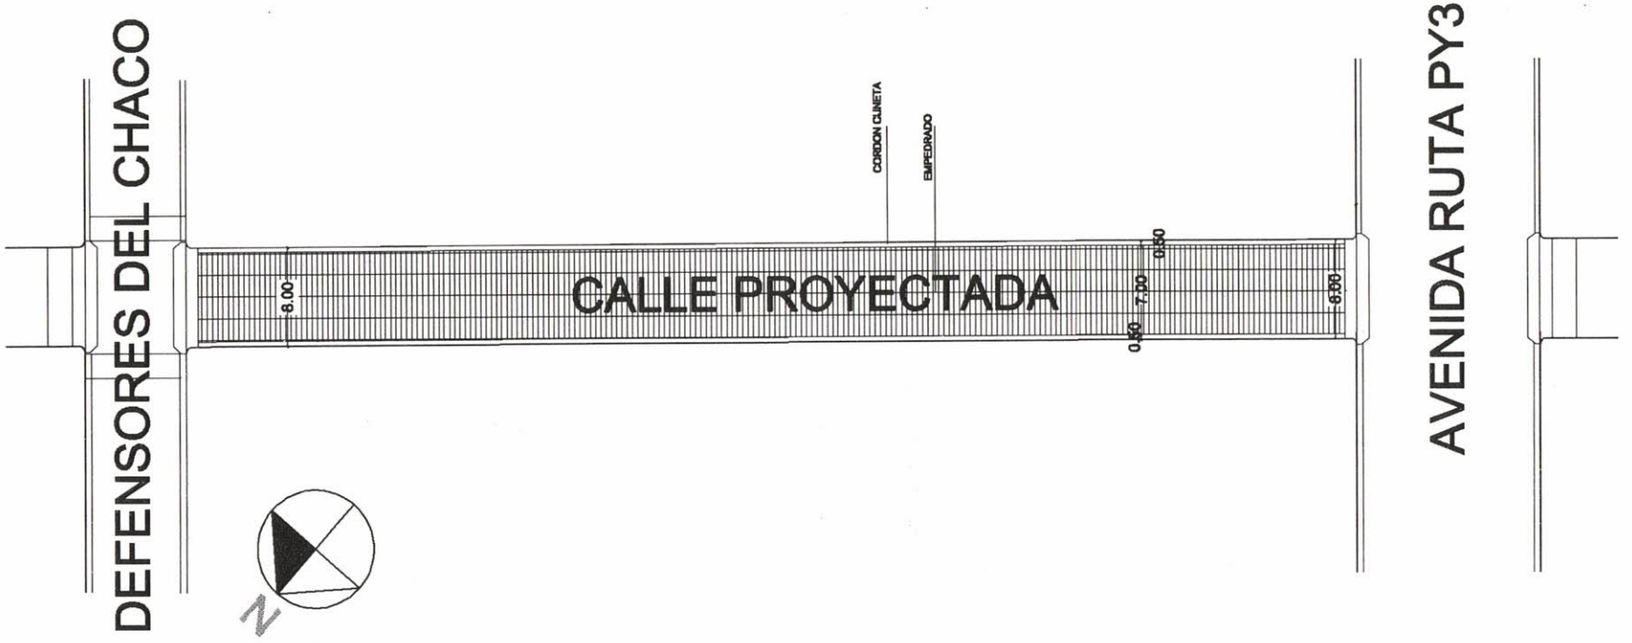


Arq. Arnaldo Andrés Mendoza
Fiscal de Obras
Municipalidad de la Paloma
del Esp. Santo

# MUNICIPALIDAD DE LA PALOMA

OBRA : MEJORAMIENTO DE EMPEDRADO
CASCO URBANO BARRIO SAN BLAS

Ubicación: CALLE PROYECTADA E/ DEFENSORES DEL CHACO Y RUTA PY3

Propietario: MUNICIPALIDAD DE LA PALOMA

Profesional: DPTO. DE OBRAS MUNICIPALIDAD

UOC: LIC. NILSA GONZALES DELGADO

Domicilio: LA PALOMA

COORDENADAS : -24.722.23 S.- 54.3623.09 O.

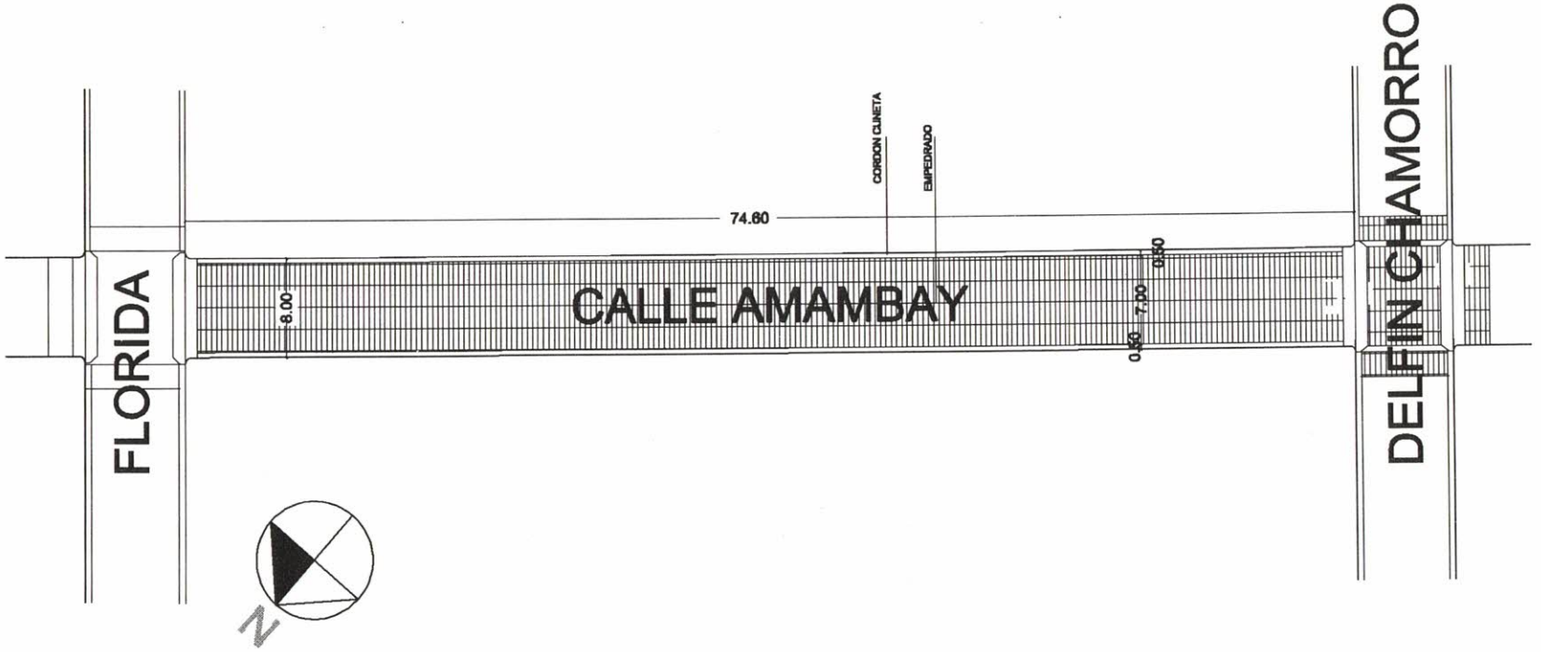


Arq. Arnaldo Andrés Mendoza
Fiscal de Obras
Municipalidad de la Paloma
del Esp. Santo

# MUNICIPALIDAD DE LA PALOMA

OBRA : MEJORAMIENTO DE EMPEDRADO
CASCO URBANO BARRIO SAN BLAS

Ubicación: CALLE AMAMBAY E/ FLORIDA Y DELFIN CHAMORRO

Propietario: MUNICIPALIDAD DE LA PALOMA

Profesional: DPTO. DE OBRAS MUNICIPALIDAD

UOC: LIC. NILSA GONZALES DELGADO

Domicilio: LA PALOMA

COORDENADAS : -24.745.91 S.- 54.3628.48 O.