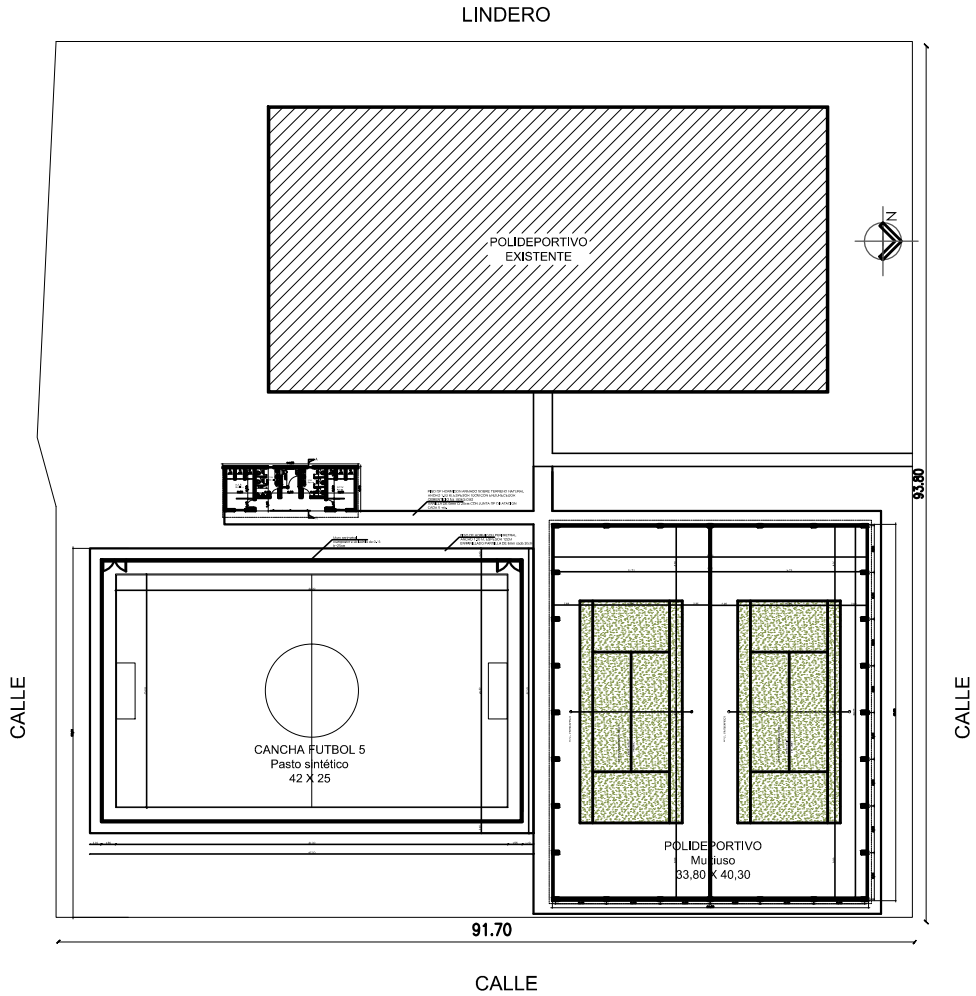

PLANTA GENERAL DEL PREDIO
ESC: 1/250

DISEÑO FINAL DE ARQUITECTURA

OBS: LOS NIVELES, UBICACIONES Y COTAS INDICADOS EN PLANOS SERAN VERIFICADOS EN OBRA, CON AUTORIZACION DE LA FISCALIZACION .

REPÚBLICA DEL PARAGUAY

SECRETARIA NACIONAL DE DEPORTES

COMPLEJO DEPORTIVO DE LA CIUDAD DE PARAGUARI

PLANTA GENERAL DEL PREDIO

ESCALA : 1 / 250

LAMINA N°

01